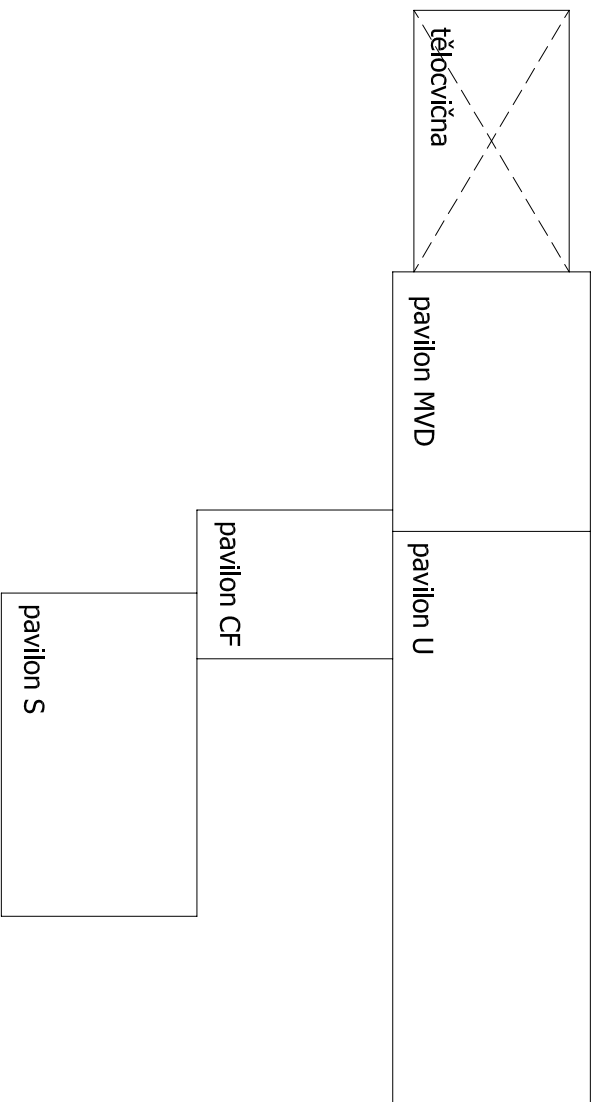
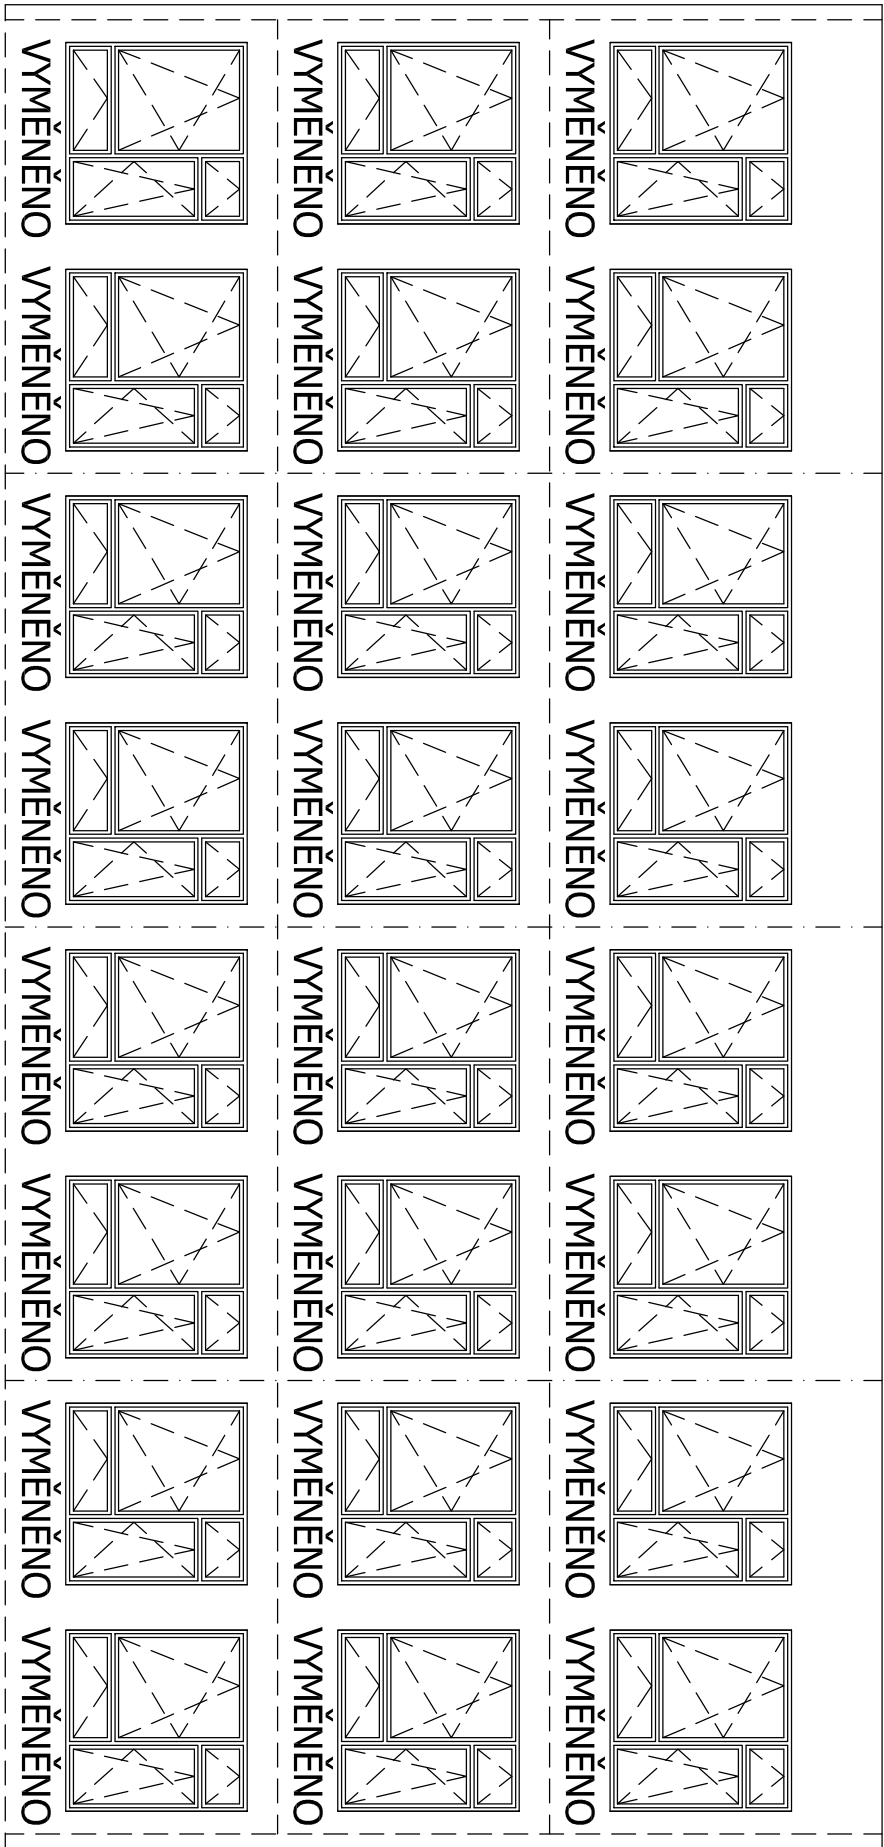
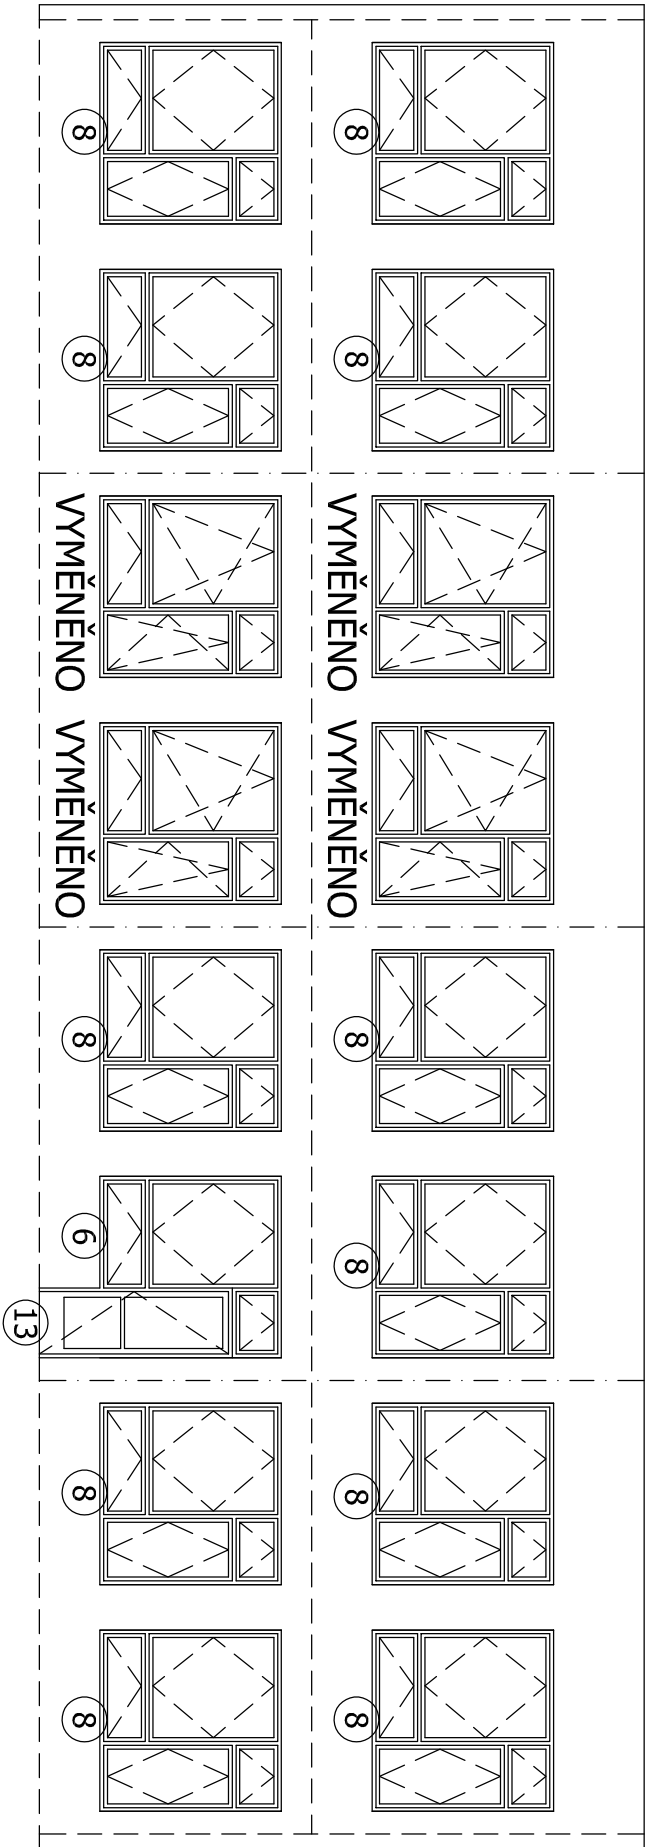


MěÚ : Magistrát města Ústí nad Labem	Vypracoval	M.Doňnik
ÚMO : Ústí n.L. - město	Odp.projektant	M.Doňnik
Stavebník : Statutární město Ústí nad Labem	Účel	zjedn.dok.
Základní škola Vlnařská 1016/6 Ústí nad Labem, p.o. V ý m ě n a v ý p l n í o t v o r ů	Datum	06/2020
	Měřítko	1:500
	Č.zak.	762 - 2020
Situace areálu ZŠ	Č.v.	1

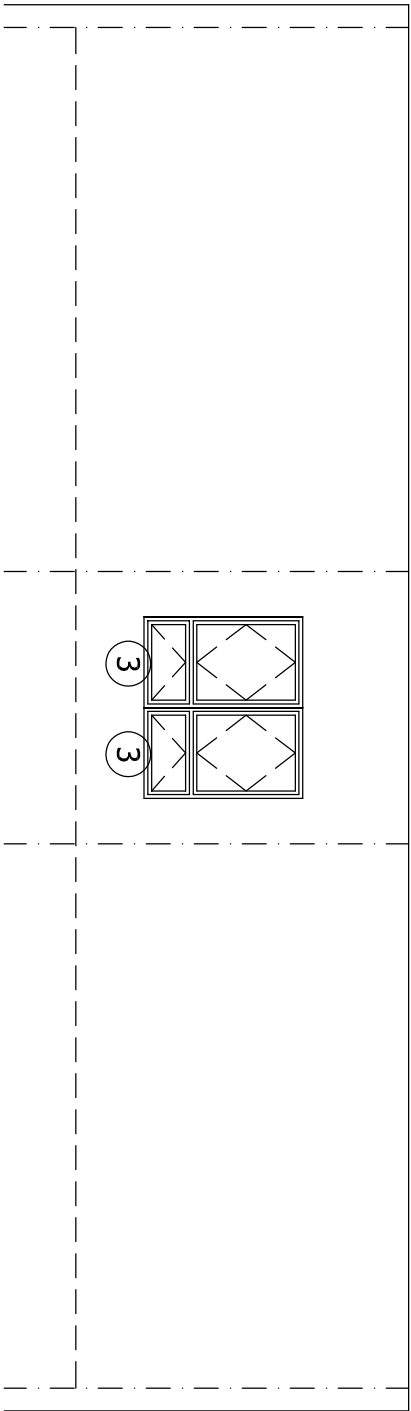
ZÁPADNÍ POHLED



VÝCHODNÍ POHLED

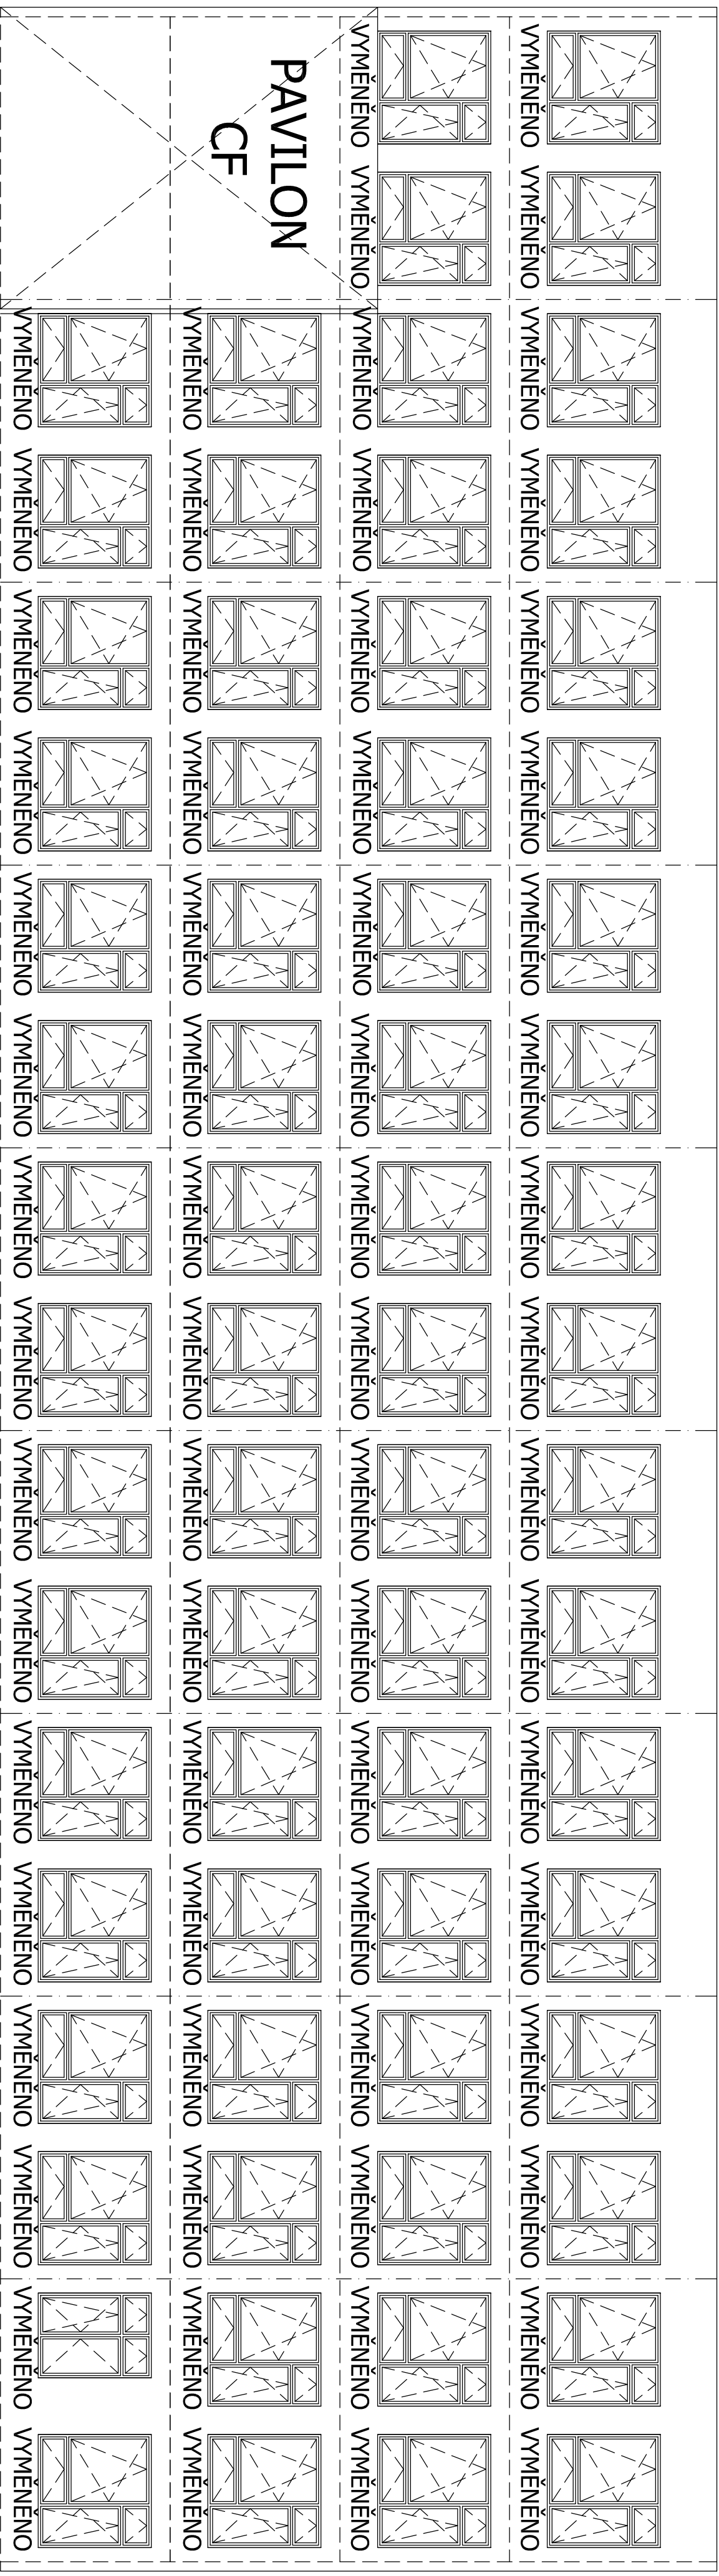


SEVERNÍ POHLED

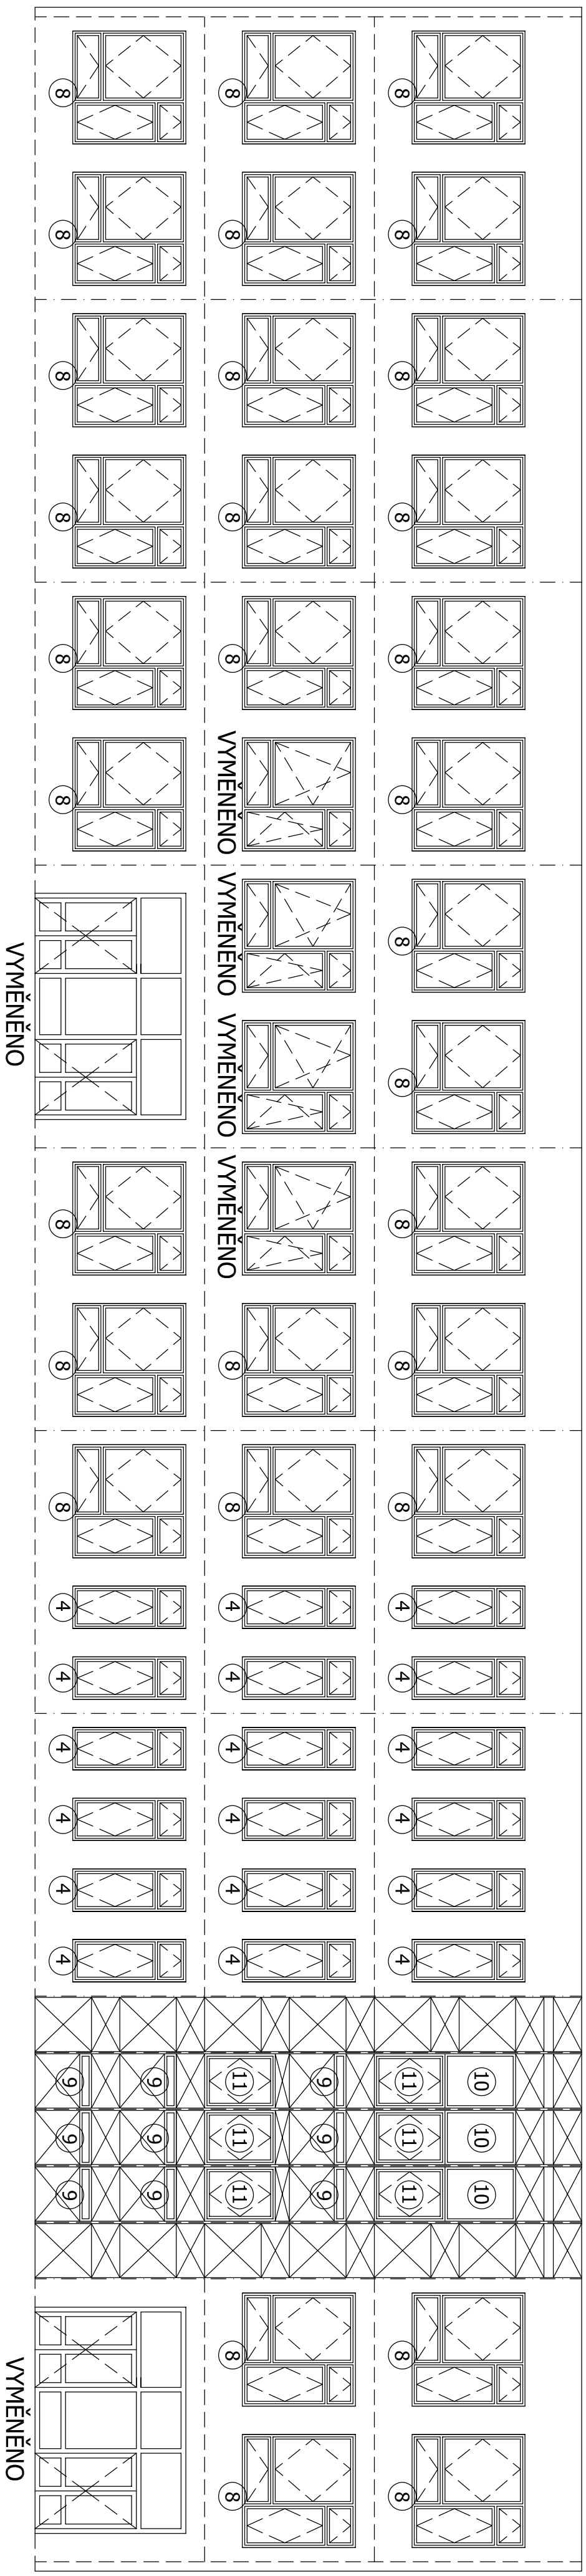


MěÚ : Magistrát města Ústí nad Labem		Vypracoval		M.Dolník	
ÚMO : Ústí n.L. - město		Odp.projektant		M.Dolník	
Stavebník : Statutární město Ústí nad Labem		Účel		zjedn.dok.	
Základní škola Vlnařská 1016/6 Ústí nad Labem, p.o.		Datum		06/2020	
V ý m ě n a v ý p l n í o t v o r ů		Měřítko		1:100	
Pavilon MVD		Č.zak.		762 - 2020	
Stávající stav - demontáže		Č.V.		2	

ZÁPADNÍ POHLED

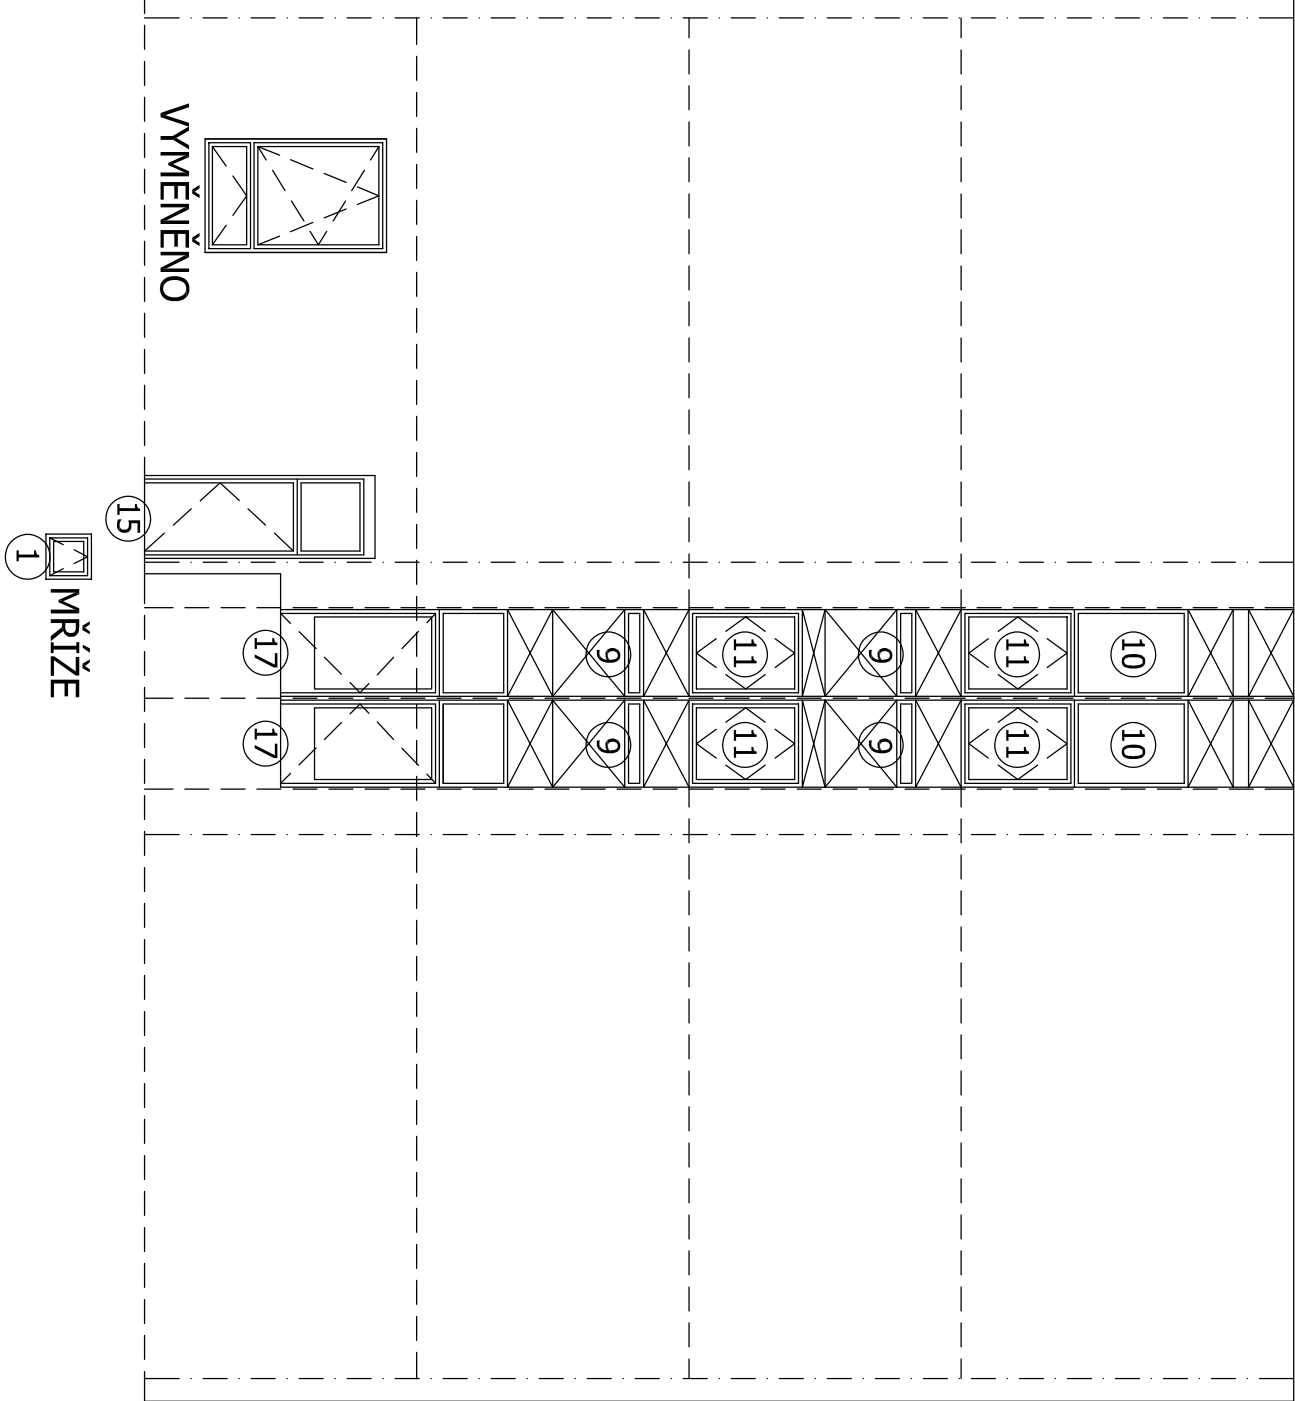


VÝCHODNÍ POHLED

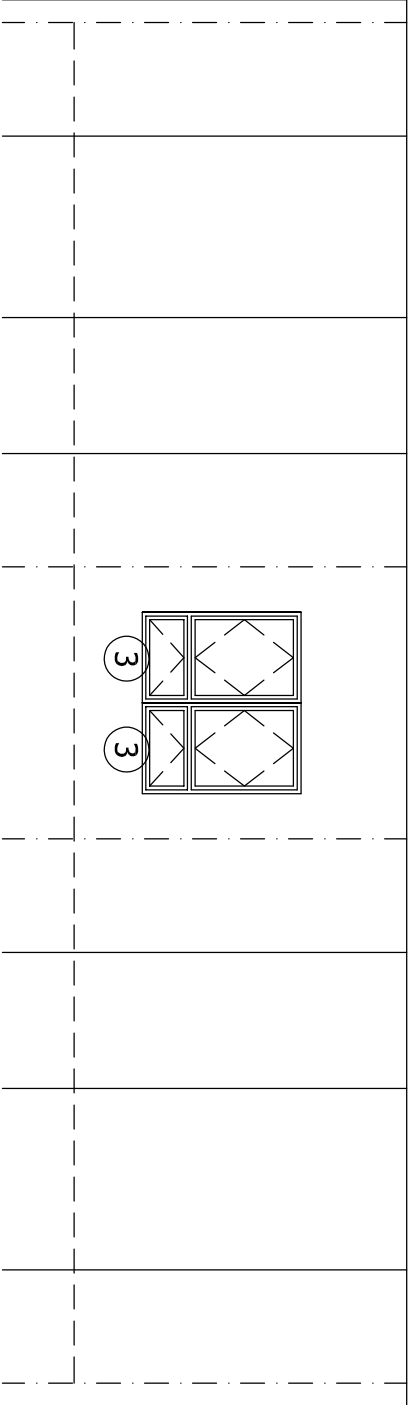


Meů : Magistrát města Ústí nad Labem	Vypracoval	M.Dohník
ÚMO : Ústí n.L. - město	Odp.projektant	M.Dohník
Stavebník : Statutární město Ústí nad Labem	Účel	zjeđn. dok.
Základní škola Vlnařská 1016/6 Ústí nad Labem, p.o. V ý m ě n a v ý p l n ě o t v o r ě	Datum	06/2020
	Měřitko	1:100
	Č.zak.	762 - 2020
Pavilon U - západní a východní pohled Stávající stav - demontáže	Č.v.	3

JIŽNÍ POHLED

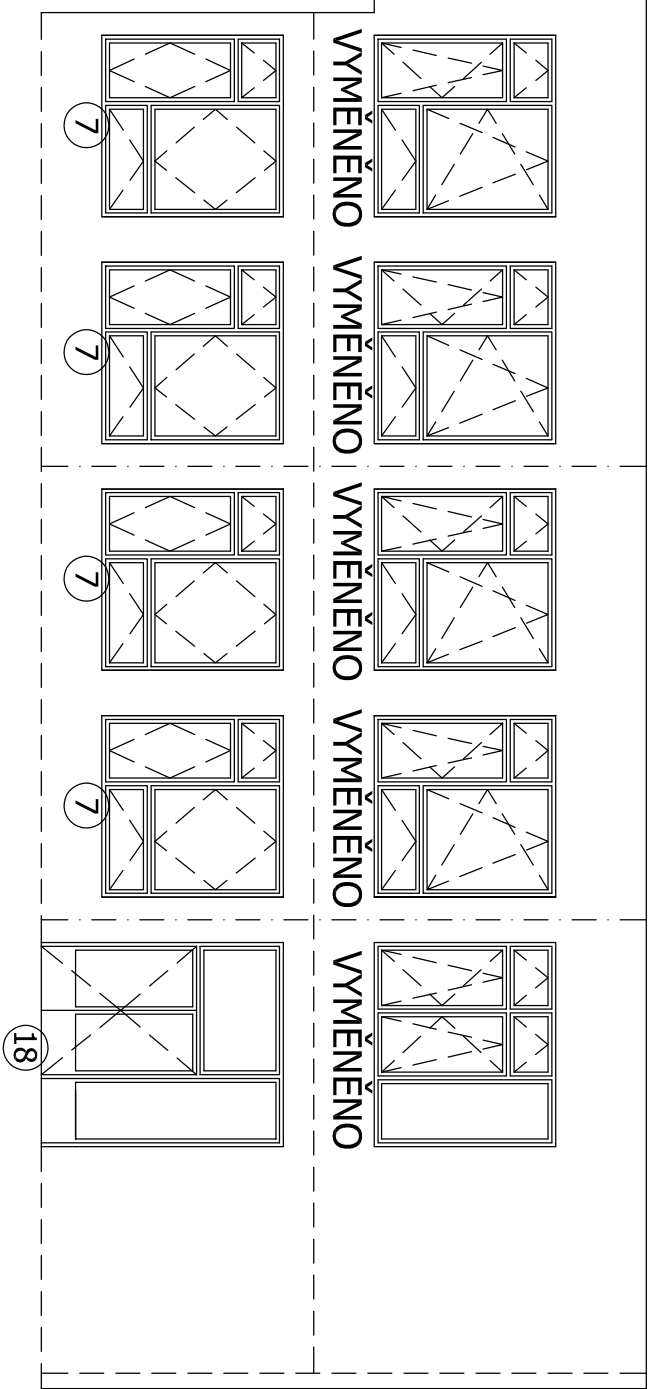


SEVERNÍ POHLED

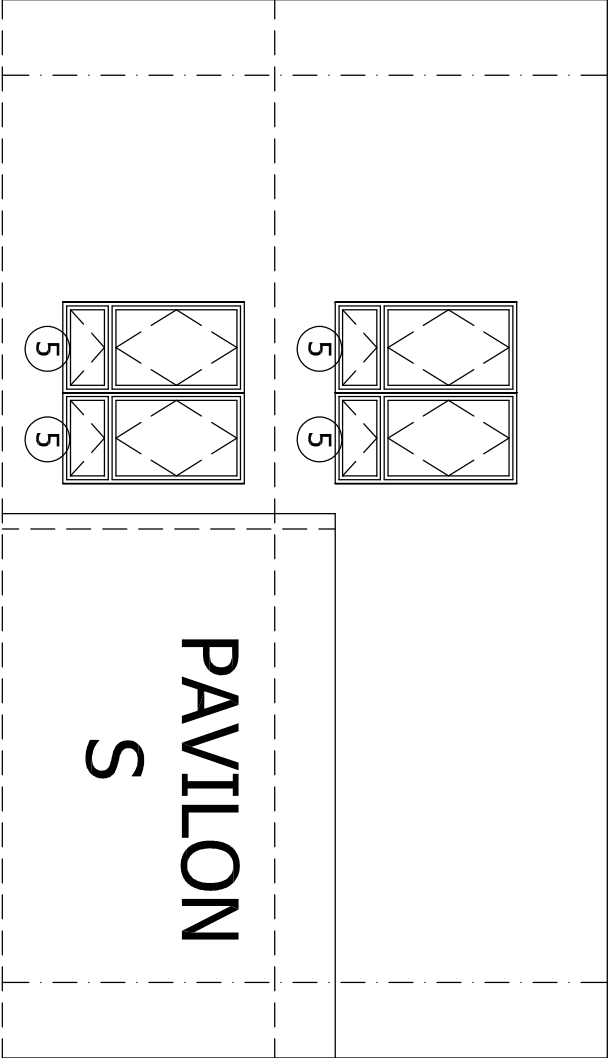


MěÚ : Magistrát města Ústí nad Labem		Vypracoval		M. Dolník	
ÚMO : Ústí n.L. - město		Odp. projektant		M. Dolník	
Stavebník : Statutární město Ústí nad Labem		Účel		zjedn. dok.	
Základní škola Vinařská 1016/6 Ústí nad Labem, p.o. V ý m ě n a v ý p l n í o t v o r ů		Datum		06/2020	
		Měřítko		1:100	
		Č.zak.		762 - 2020	
		Pavilion U - jižní a severní pohled Stávající stav - demontáže		Č.V. 4	

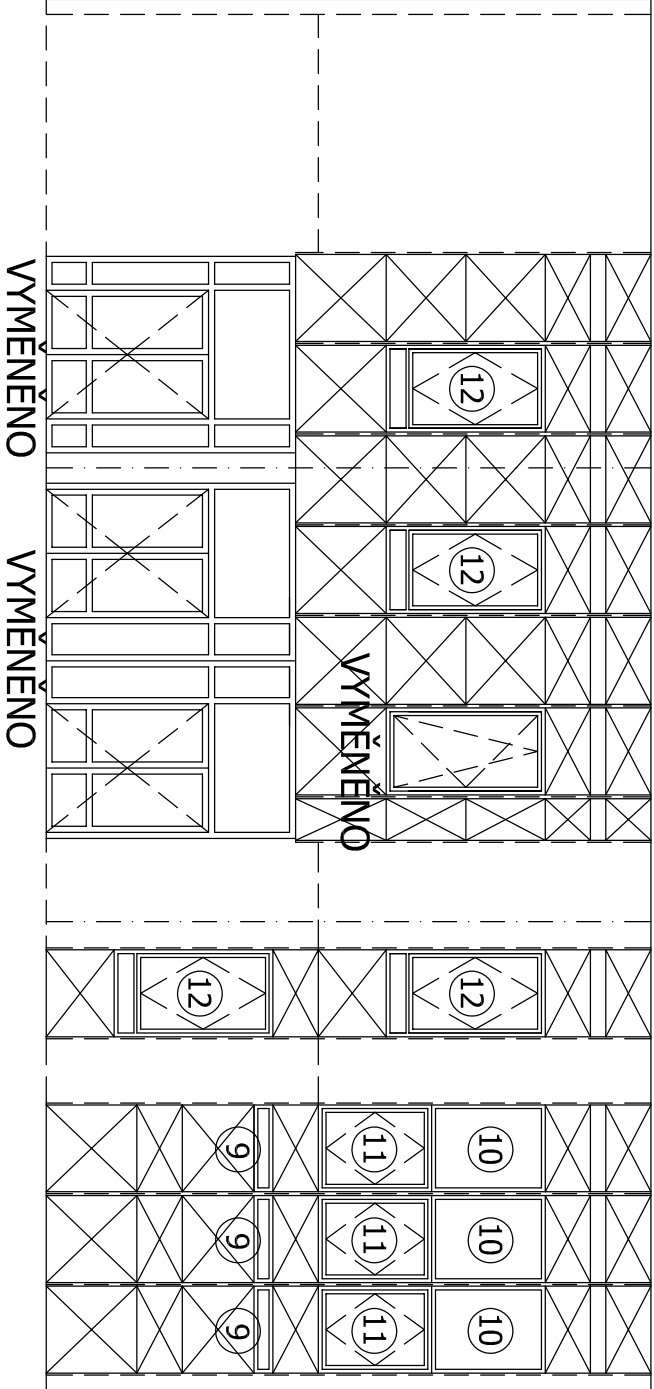
JIŽNÍ POHLED



ZÁPADNÍ POHLED

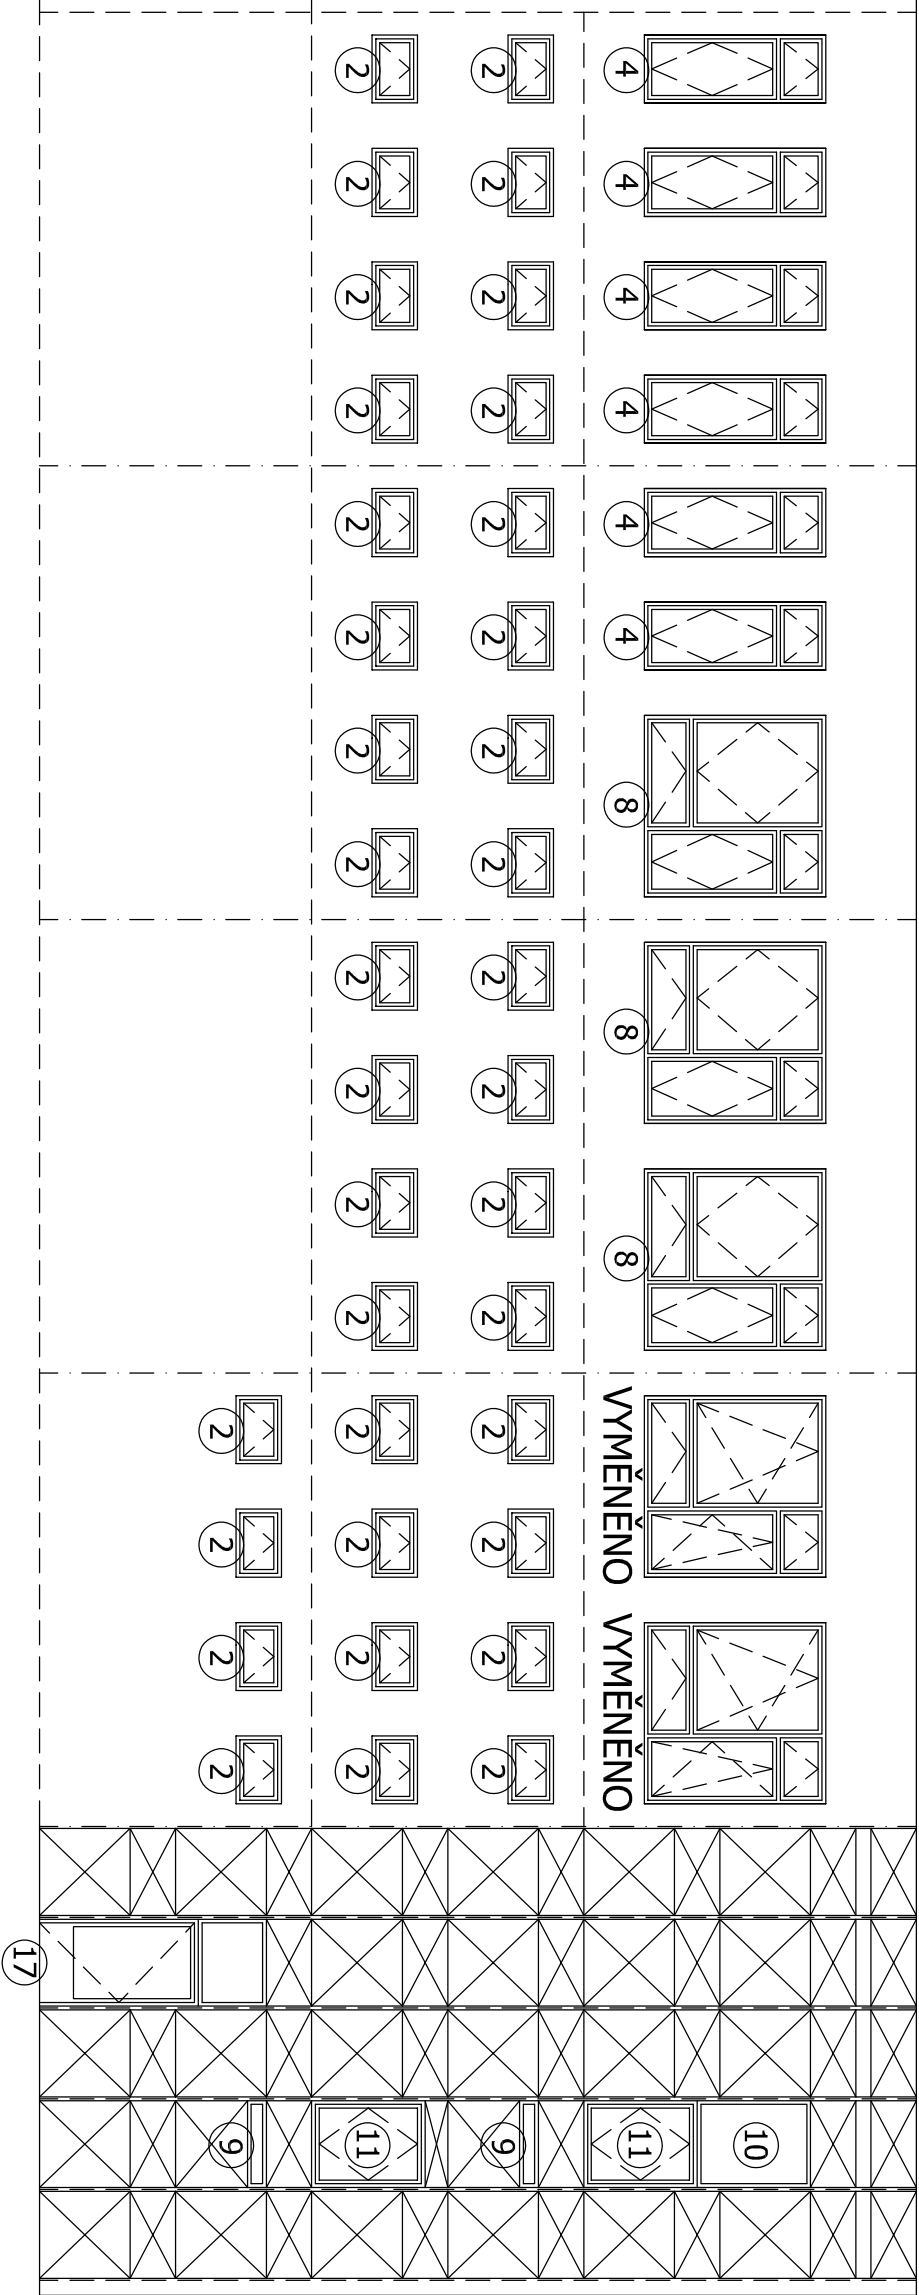


SEVERNÍ POHLED

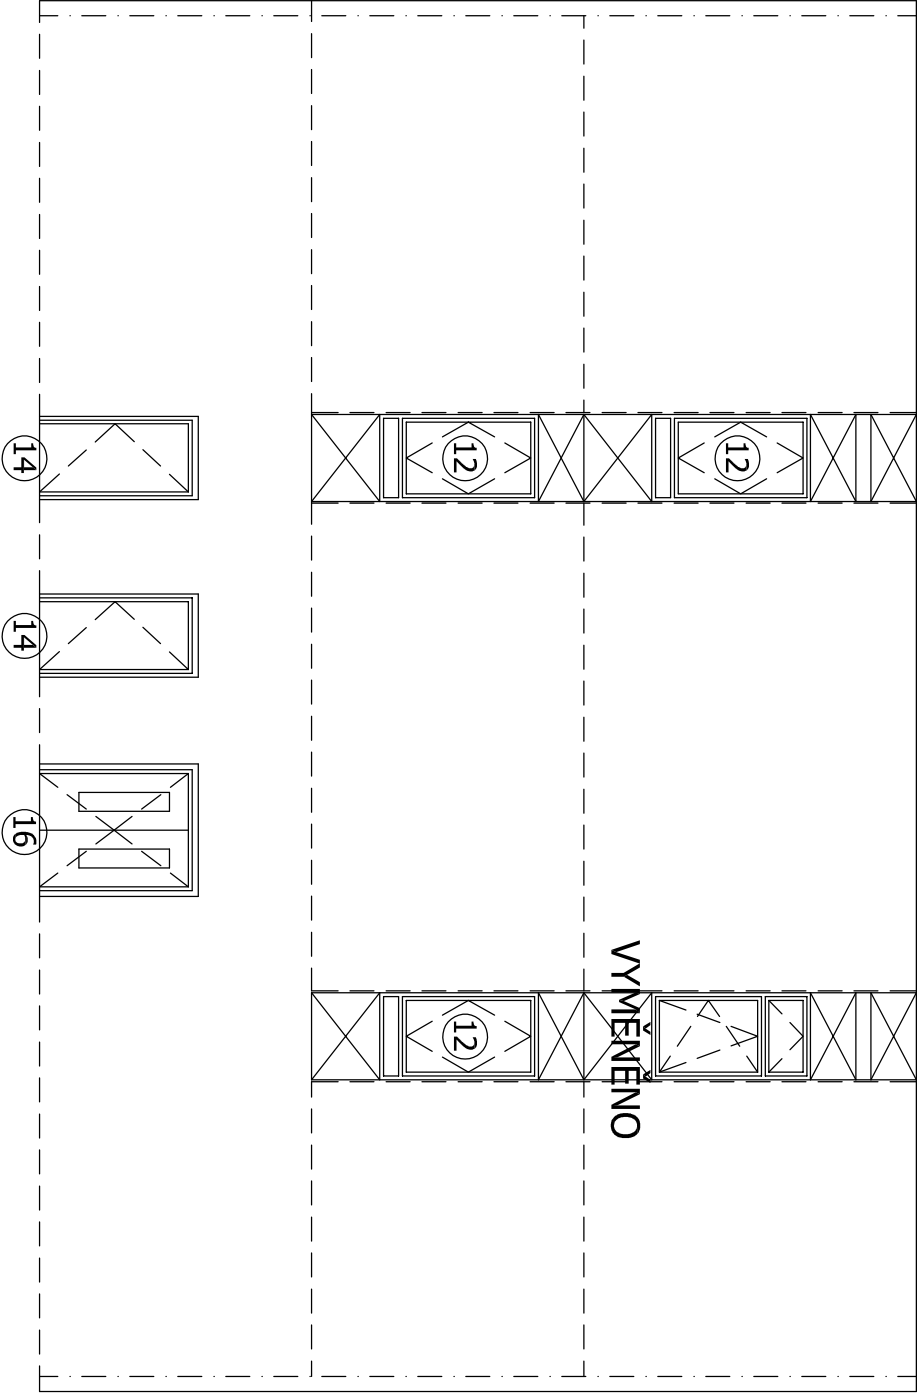


MěÚ : Magistrát města Ústí nad Labem		Vyracoval		M.Dolník	
ÚMO : Ústí n.L. - město		Odd.-projektant		M.Dolník	
Stavebník : Statutární město Ústí nad Labem		Účel		zjedn.dok.	
Základní škola Vinařská 1016/6 Ústí nad Labem, p.o. V ý m ě n a v ý p l n í o t v o r ů		Datum		06/2020	
		Měřítko		1:100	
		Č.zak.		762 - 2020	
Pavilon CF Stávající stav - demontáže		Č.V.		5	

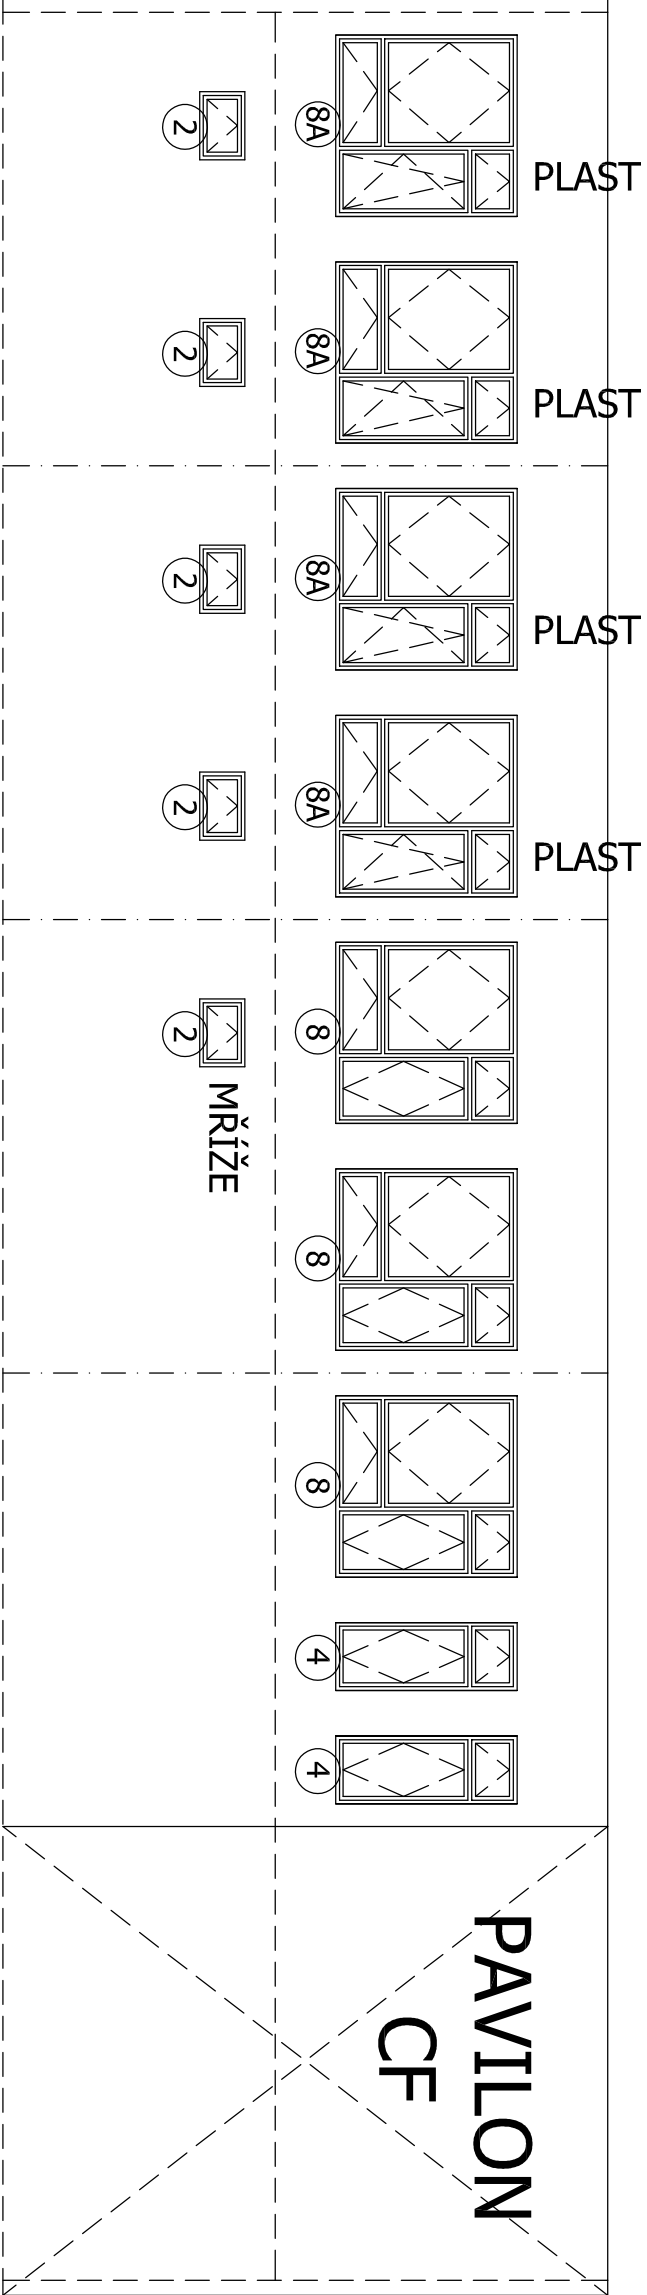
ZÁPADNÍ POHLED



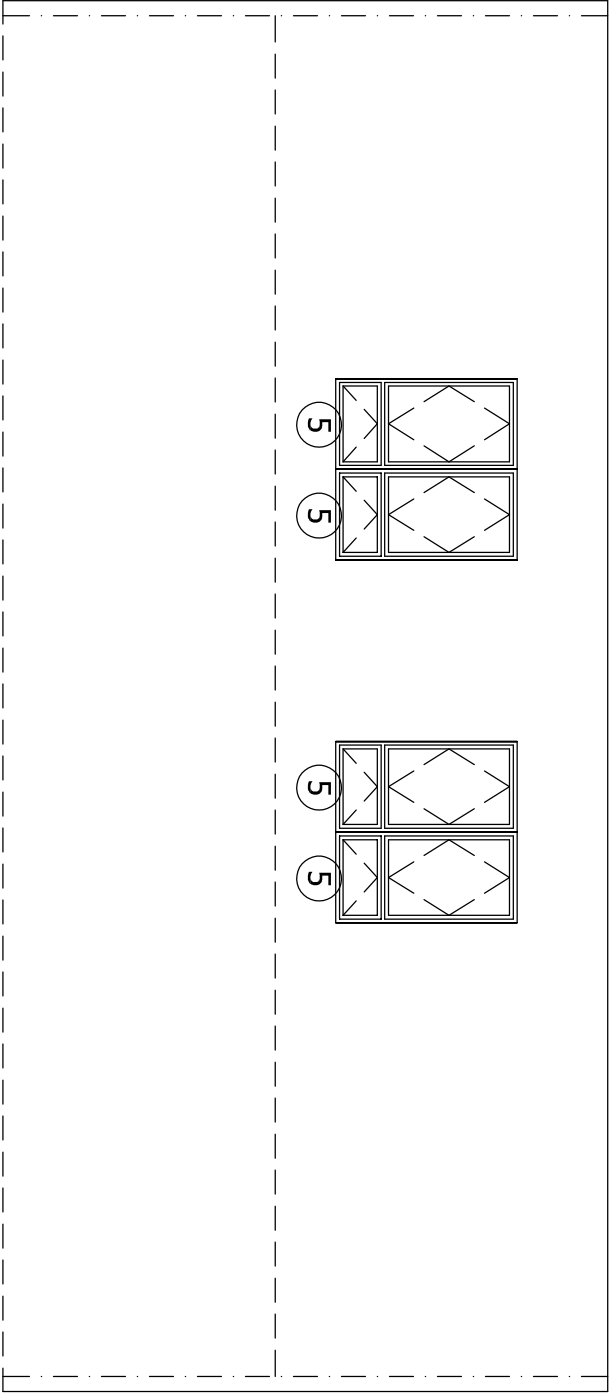
JIŽNÍ POHLED



VÝCHODNÍ POHLED



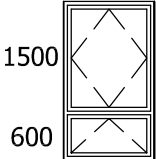
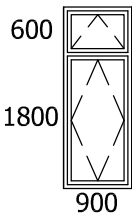
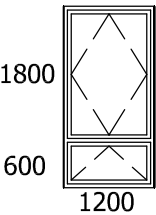
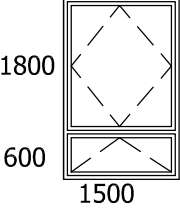
SEVERNÍ POHLED



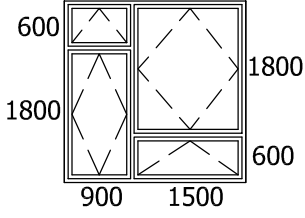
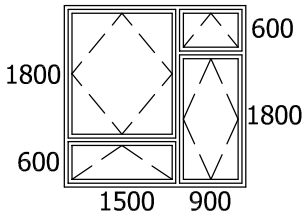
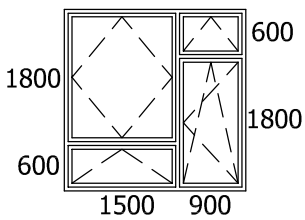
MĚŮ : Magistrát města Ústí nad Labem		Vyracoval		M.Doňík	
ÚřO : Ústí n.L. - město		Odp.projektant		M.Doňík	
Stavebník : Statutární město Ústí nad Labem		Účel		zjedn.dok.	
Základní škola Vlnařská 1016/6 Ústí nad Labem, p.o.		Datum		06/2020	
V ý m ě n a v ý p l n í o t v o r ě		Měřítko		1:100	
		Č.zak.		762 - 2020	
Pavilon S					
Stávající stav - demontáže		Č.V.		6	

MěÚ : Magistrát města Ústí nad Labem	Vypracoval	M.Dolník
ÚMO : Ústí n.L. - město	Odp.projektant	M.Dolník
Stavebník : Statutární město Ústí nad Labem	Účel	zjedn.dok.
Základní škola Vinařská 1016/6 Ústí nad Labem, p.o. V ý m ě n a v ý p l n í o t v o r ů	Datum	06/2020
	Měřítko	1:100
	Č.zak.	762 - 2020
Výpis výplní otvorů, parapetů, oplechování Stávající stav - demontáže	Č.V. 7	

 
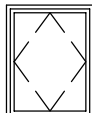
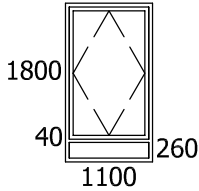
DEMONTÁŽ - dřevěná okna

Označení ve výkrese	Schematický obrázek, popis, rozměr	Počet ks				
		MVD	U	CF	S	Celkem
①	 600/600 mm dřevěné okno zdvojené jednokřídlové sklápěcí	-	1	-	-	1
②	 900/600 mm dřevěné okno zdvojené jednokřídlové sklápěcí	-	-	-	41	41
③	 1500 600 1200/2100 mm dřevěné okno zdvojené dvoukřídlové kyvné a sklápěcí	2	2	-	-	4
④	 600 1800 900 900/2400 mm dřevěné okno zdvojené dvoukřídlové kyvné a sklápěcí	-	18	-	8	26
⑤	 1800 600 1200 1200/2400 mm dřevěné okno zdvojené dvoukřídlové kyvné a sklápěcí	-	-	4	4	8
⑥	 1800 600 1500 1500/2400 mm dřevěné okno zdvojené dvoukřídlové kyvné a sklápěcí	1	-	-	-	1

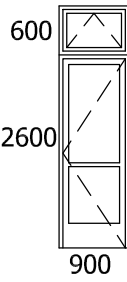
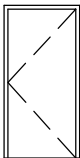
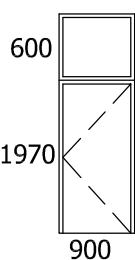
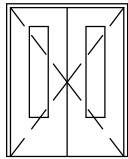
DEMONTÁŽ - dřevěná okna

Označení ve výkrese	Schematický obrázek, popis, rozměr	Počet ks				
		MVD	U	CF	S	Celkem
7	 dřevěné okno zdvojené čtyřkřídlové kyvné a sklápěcí 2400/2400 mm	-	-	4	-	4
8	 dřevěné okno zdvojené čtyřkřídlové kyvné a sklápěcí 2400/2400 mm	11	31	-	6	48
8A	 dřevěné okno zdvojené dvoukřídlové kyvné a sklápěcí a plastové okno dvoukřídlové otevíravé a sklápěcí 2400/2400 mm	-	-	-	4	4

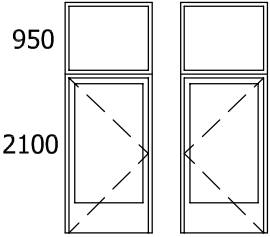
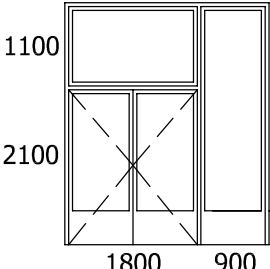
DEMONTÁŽ - hliníková okna

Označení ve výkrese	Schematický obrázek, popis, rozměr	Počet ks				
		MVD	U	CF	S	Celkem
⑨	 1100/260 mm hliníkové okno jednokřídlové pevně zasklené okna osazena v panelech "BOLETICE"	-	13	3	2	18
⑩	 1100/1500 mm hliníkové okno jednokřídlové pevně zasklené okna osazena v panelech "BOLETICE"	-	5	3	1	9
⑪	 1100/1500 mm hliníkové okno jednokřídlové kyvné okna osazena v panelech "BOLETICE"	-	10	3	2	15
⑫	 1100/2100 mm hliníkové okno dvoukřídlové horní křídlo kyvné spodní pevně zasklené okna osazena v panelech "BOLETICE"	-	-	4	3	7

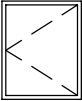
DEMONTÁŽ - dřevěné dveře

Označení ve výkrese	Schematický obrázek, popis, rozměr	Počet ks				
		MVD	U	CF	S	Celkem
13	 dřevěné balkonové jednokřídlové otevíravé prosklené dveře se sklápěcím nadsvětlíkem levé (pohled z venku) pravé (pohled z venku) 900/2600+600 mm	- 1	- -	- -	- -	- 1
14	 dřevěné vchodové jednokřídlové otevíravé plné dveře v ocelové zárubni levé (pohled z venku) pravé (pohled z venku) 900/1970 mm	- -	- -	- -	- 2	- 2
15	 dřevěné vchodové jednokřídlové otevíravé plné dveře v ocelové zárubni s pevně zaskleným nadsvětlíkem levé (pohled z venku) pravé (pohled z venku) 900/1970+600 mm	- -	- 1	- -	- -	- 1
16	 dřevěné vchodové dvoukřídlové otevíravé částečně prosklené dveře v ocelové zárubni 1500/1970 mm	-	-	-	1	1

DEMONTÁŽ - hliníkové dveře a stěny

Označení ve výkrese	Schematický obrázek, popis, rozměr	Počet ks				
		MVD	U	CF	S	Celkem
17	 hliníkové dveře jednokřídlové otevíravé prosklené s pevně zaskleným nadsvětlíkem 1100/3050 mm levé (pohled z venku) pravé (pohled z venku) dveře osazeny v panelech "BOLETICE"	- -	1 1	- -	1 -	2 1
18	 hliníková vstupní pevně zasklená stěna s dvoukřídlovými otevíravými dveřmi 1800/2100 mm pohled z venku 2700/3200 mm	-	-	1	-	1

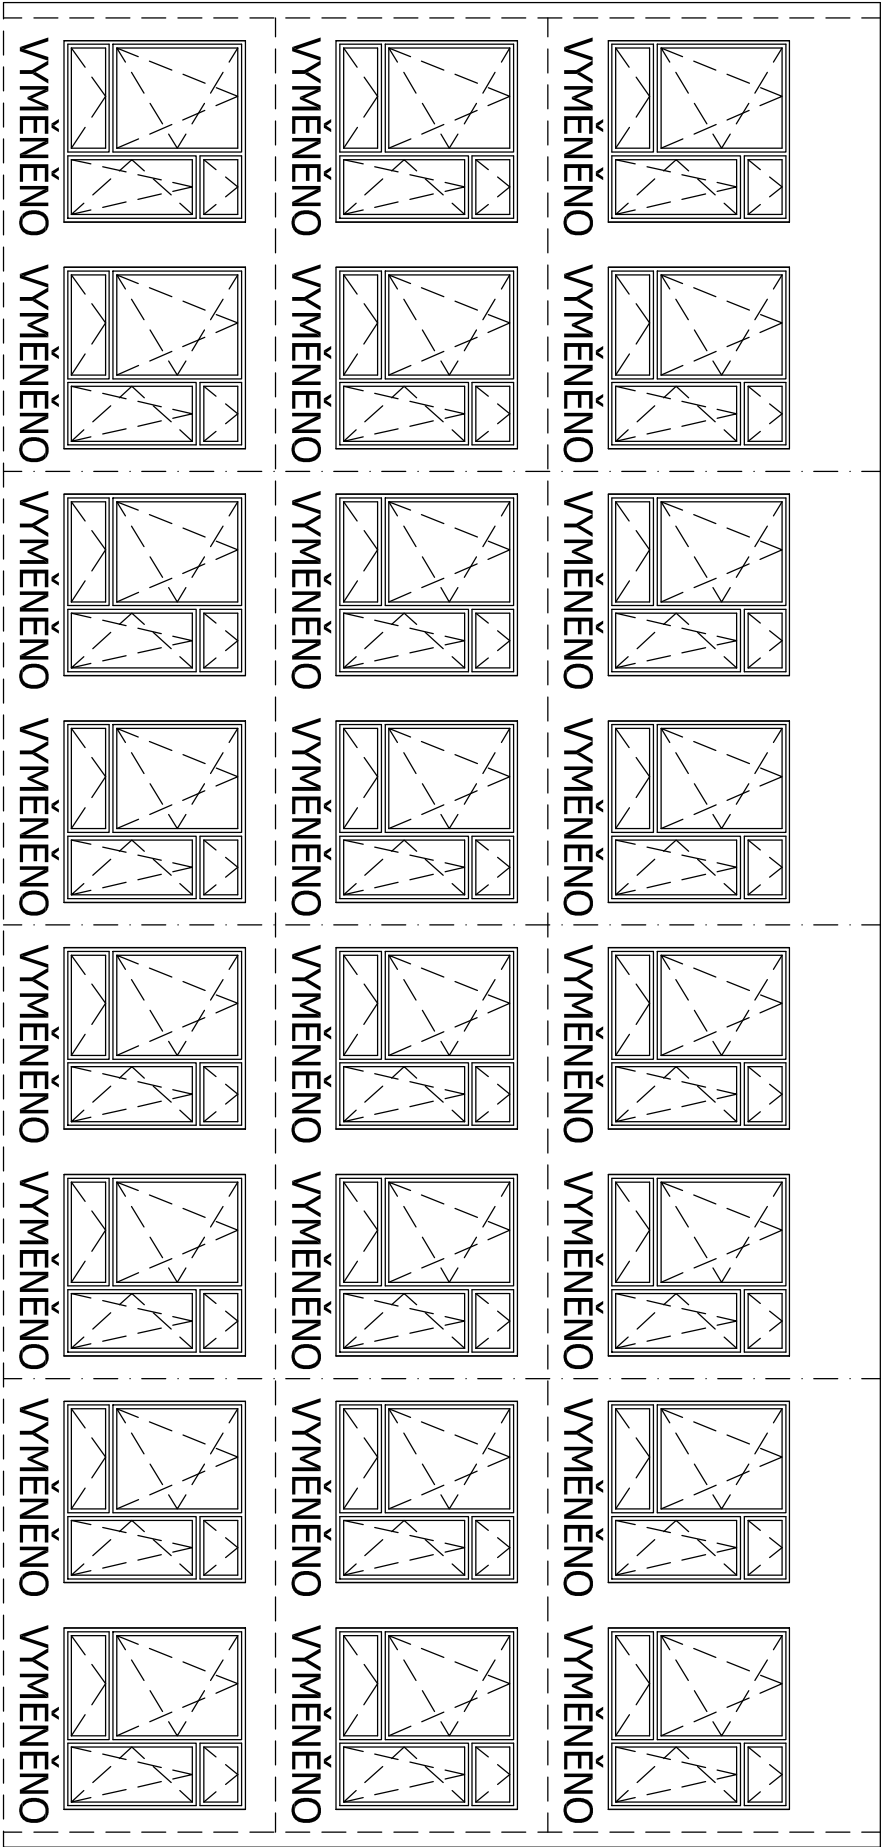
DEMONTÁŽ - ocelové dveře

Označení ve výkrese	Schematický obrázek, popis, rozměr	Počet ks				
		MVD	U	CF	S	Celkem
19	 ocelové dveře jednokřídlové otevíravé plné v úhelníkovém rámu 950/1200 mm pravé (pohled z venku) 1 ks Dveře jsou situovány v severní štítové stěně pavilonu tělocvičny.					

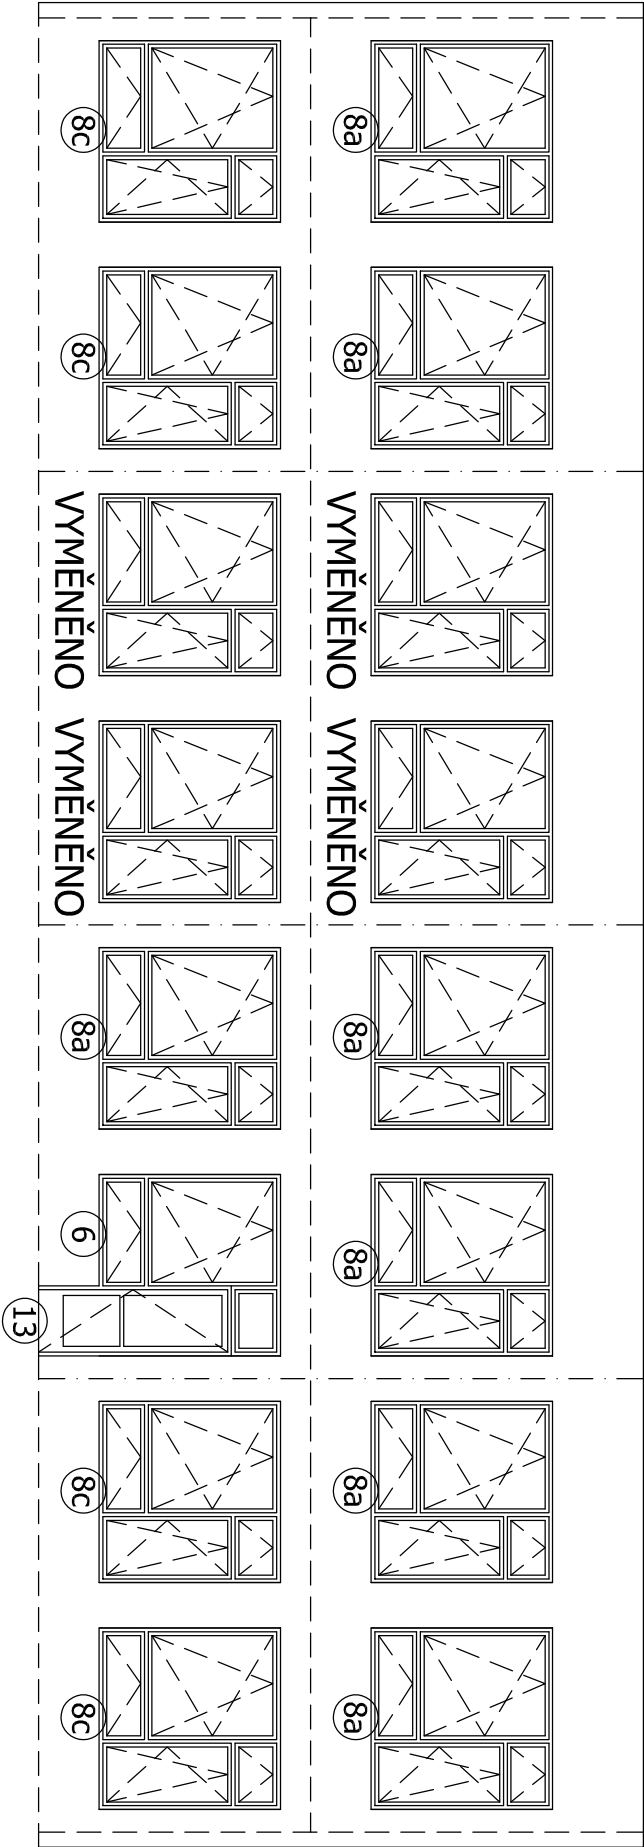
DEMONTÁŽ - oplechování, parapety, ostatní

Označení ve výkrese	Schematický obrázek, popis, rozměr	Počet ks				
		MVD	U	CF	S	Celkem
	demontáž oplechování parapetů demontáž oplechování parapetu z pozink.plechu RŠ 250 mm v bm	30,3	93,6	14,4	72,9	211,2
	demontáž okapnic demontáž horních a spodních okapnic u oken v panelech "BOLETICE" z pozink.plechu RŠ 150 mm v bm <u>Výměra</u> ⑨ $(1,10 \times 2) \times 18 = 39,60$ ⑩ $(1,10 \times 2) \times 9 = 19,80$ ⑪ $(1,10 \times 2) \times 15 = 33,00$ ⑫ $(1,10 \times 2) \times 7 = 15,40$ ⑬ $1,10 \times 3 = 3,30$ celkem 111,10 bm					
	demontáž vnitřních parapetů demontáž vnitřních parapetů z LAMINA š = 150 mm v bm	35,1	114,4	16,0	49,6	215,1
	ostatní demontáže demontáž kovových okenních mříží rozměru 600/600 mm celkem 1 ks na oknech 1 demontáž kovových okenních mříží rozměru 900/600 mm celkem 1 ks na oknech 2					

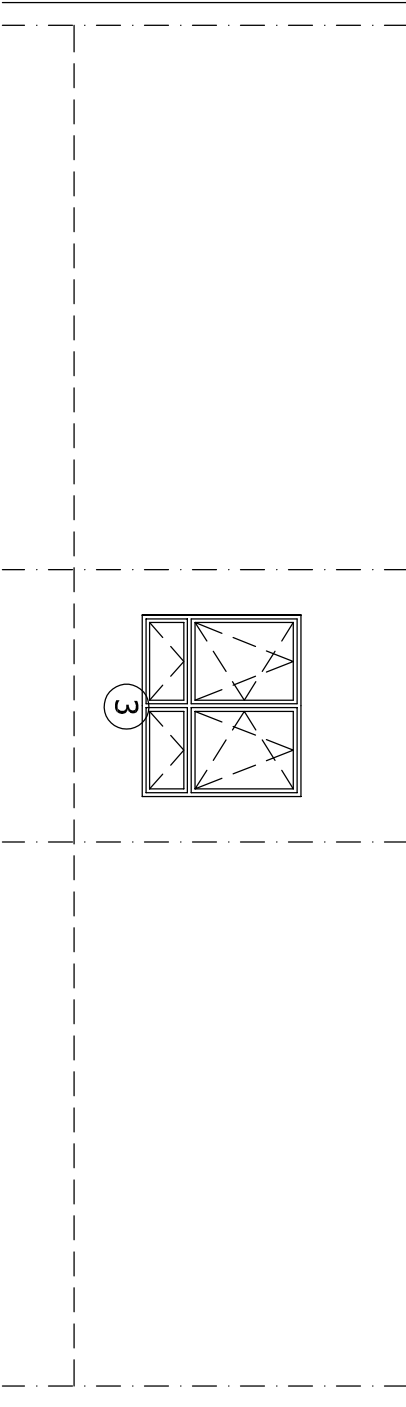
ZÁPADNÍ POHLED



VÝCHODNÍ POHLED

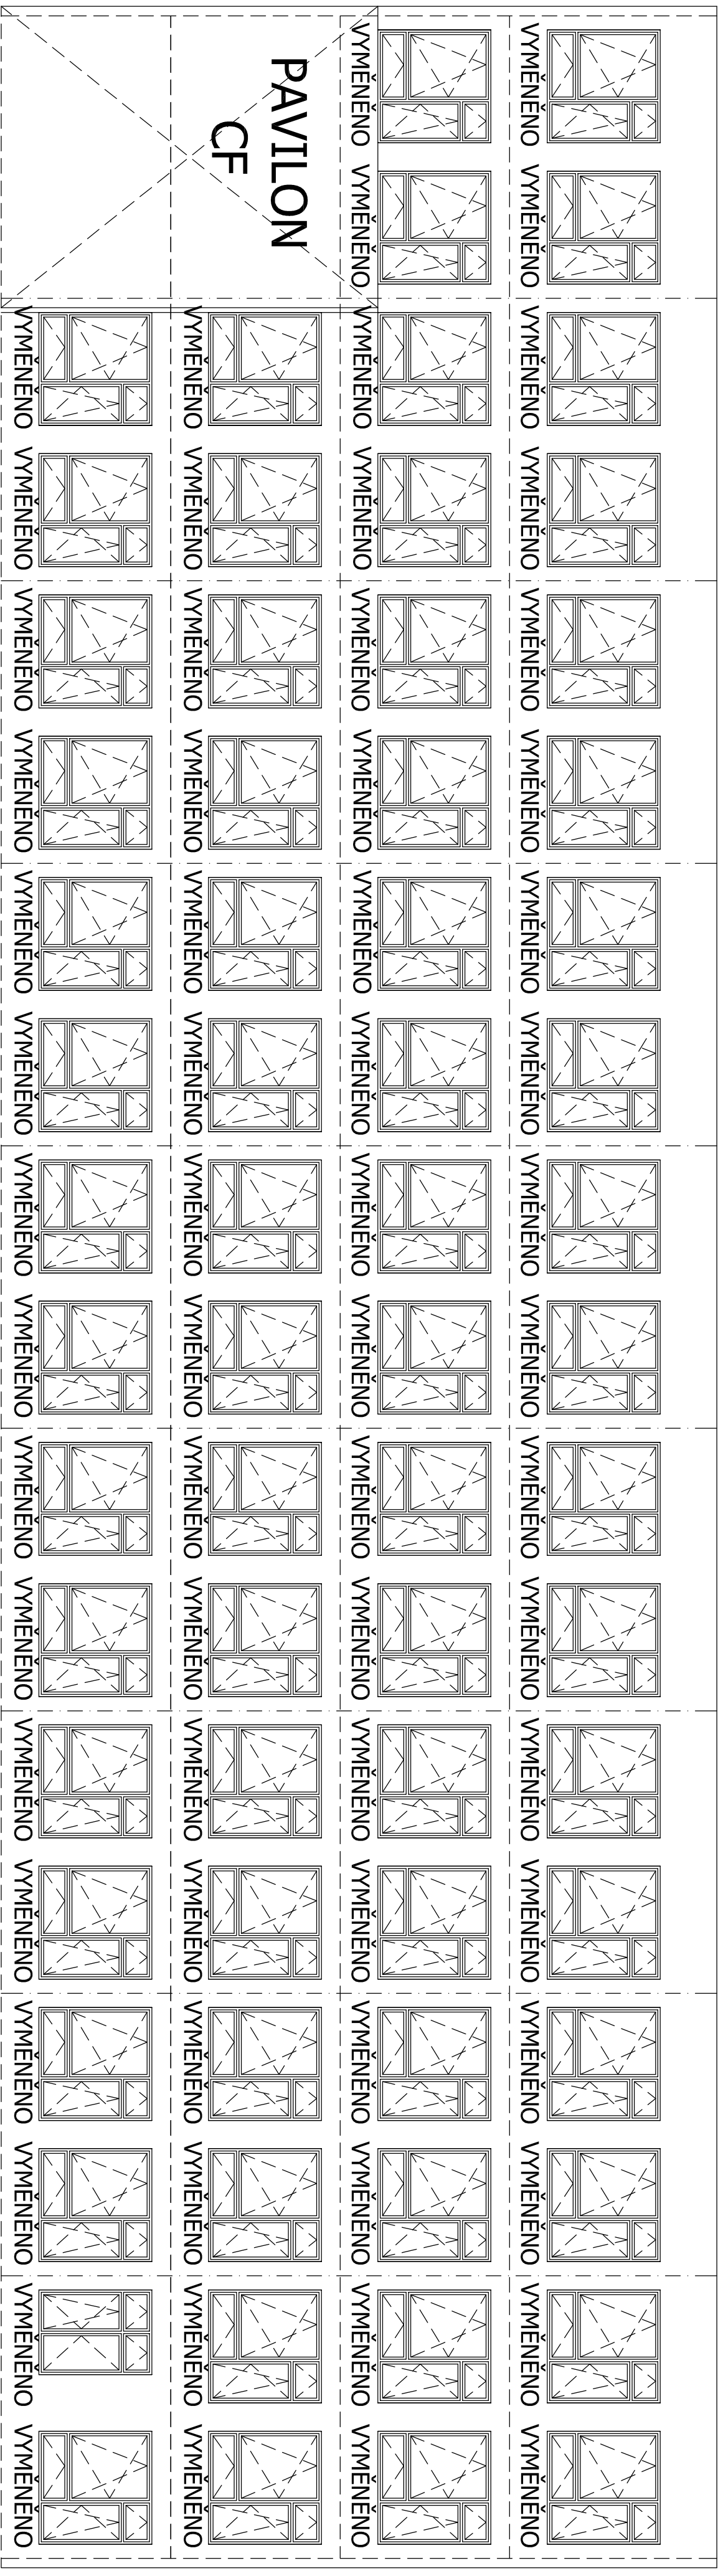


SEVERNÍ POHLED

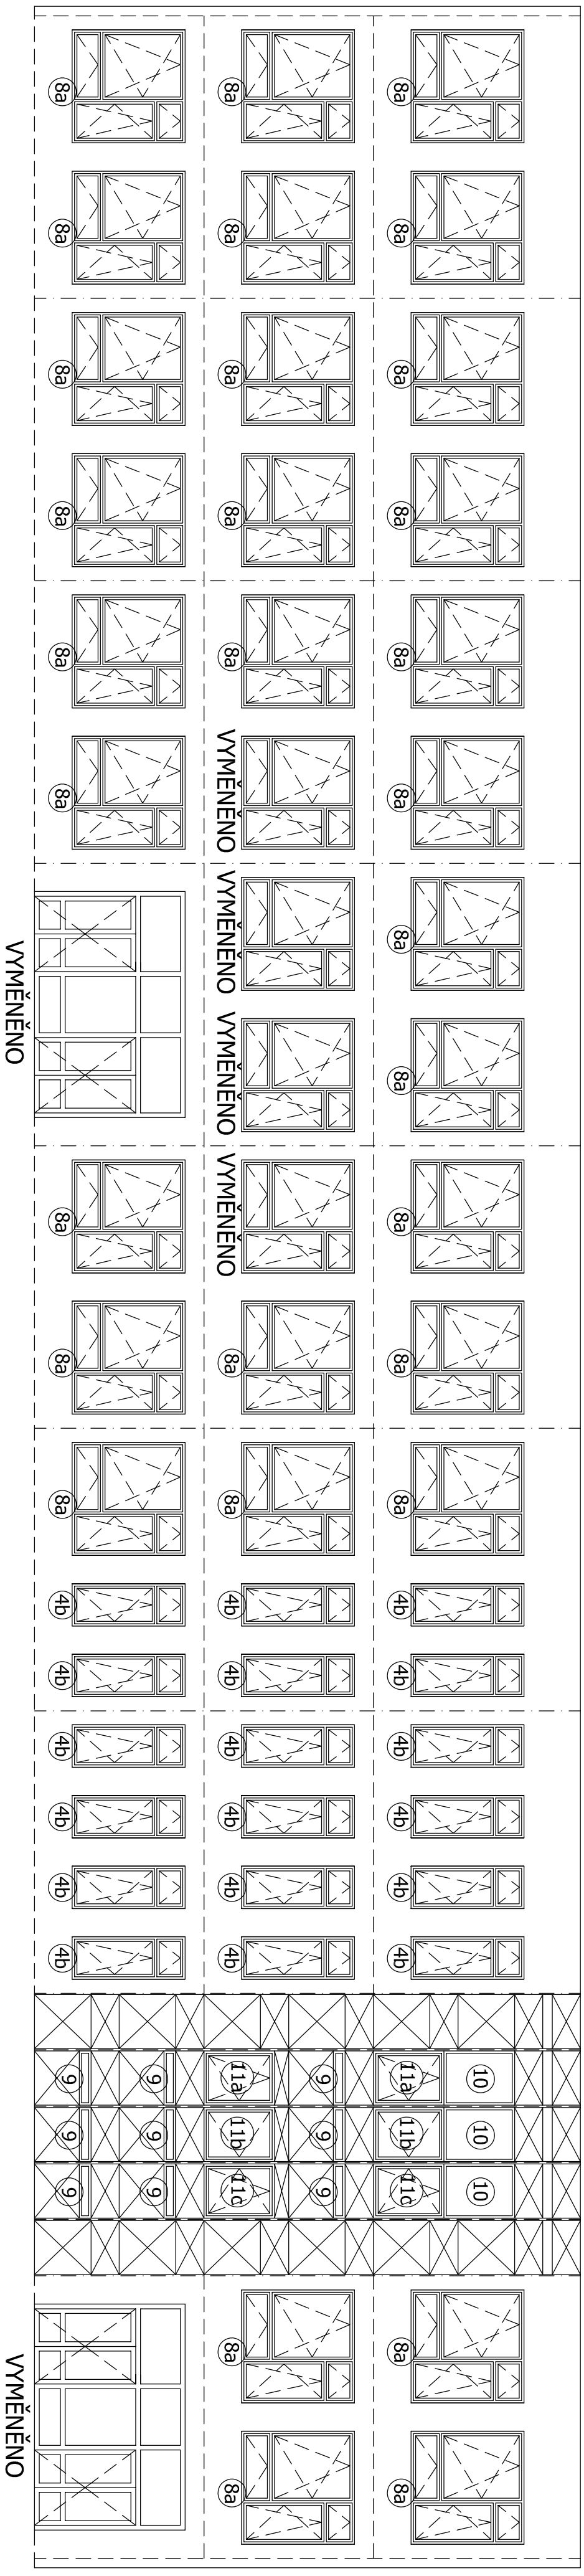


MěÚ : Magistrát města Ústí nad Labem		Vypracoval	M.Dohník
ÚMO : Ústí n.L. - město		Odd.projektant	M.Dohník
Stavebník : Statutární město Ústí nad Labem		Účel	zředn.dok.
Základní škola Vinařská 1016/6 Ústí nad Labem, p.o. V ý m ě n a v ý p l n í o t v o r ů		Datum	06/2020
		Měřítko	1:100
		Č.zak.	762 - 2020
Pavilon WVD Nový stav - dodávka a montáž		Č.v.	8

ZÁPADNÍ POHLED

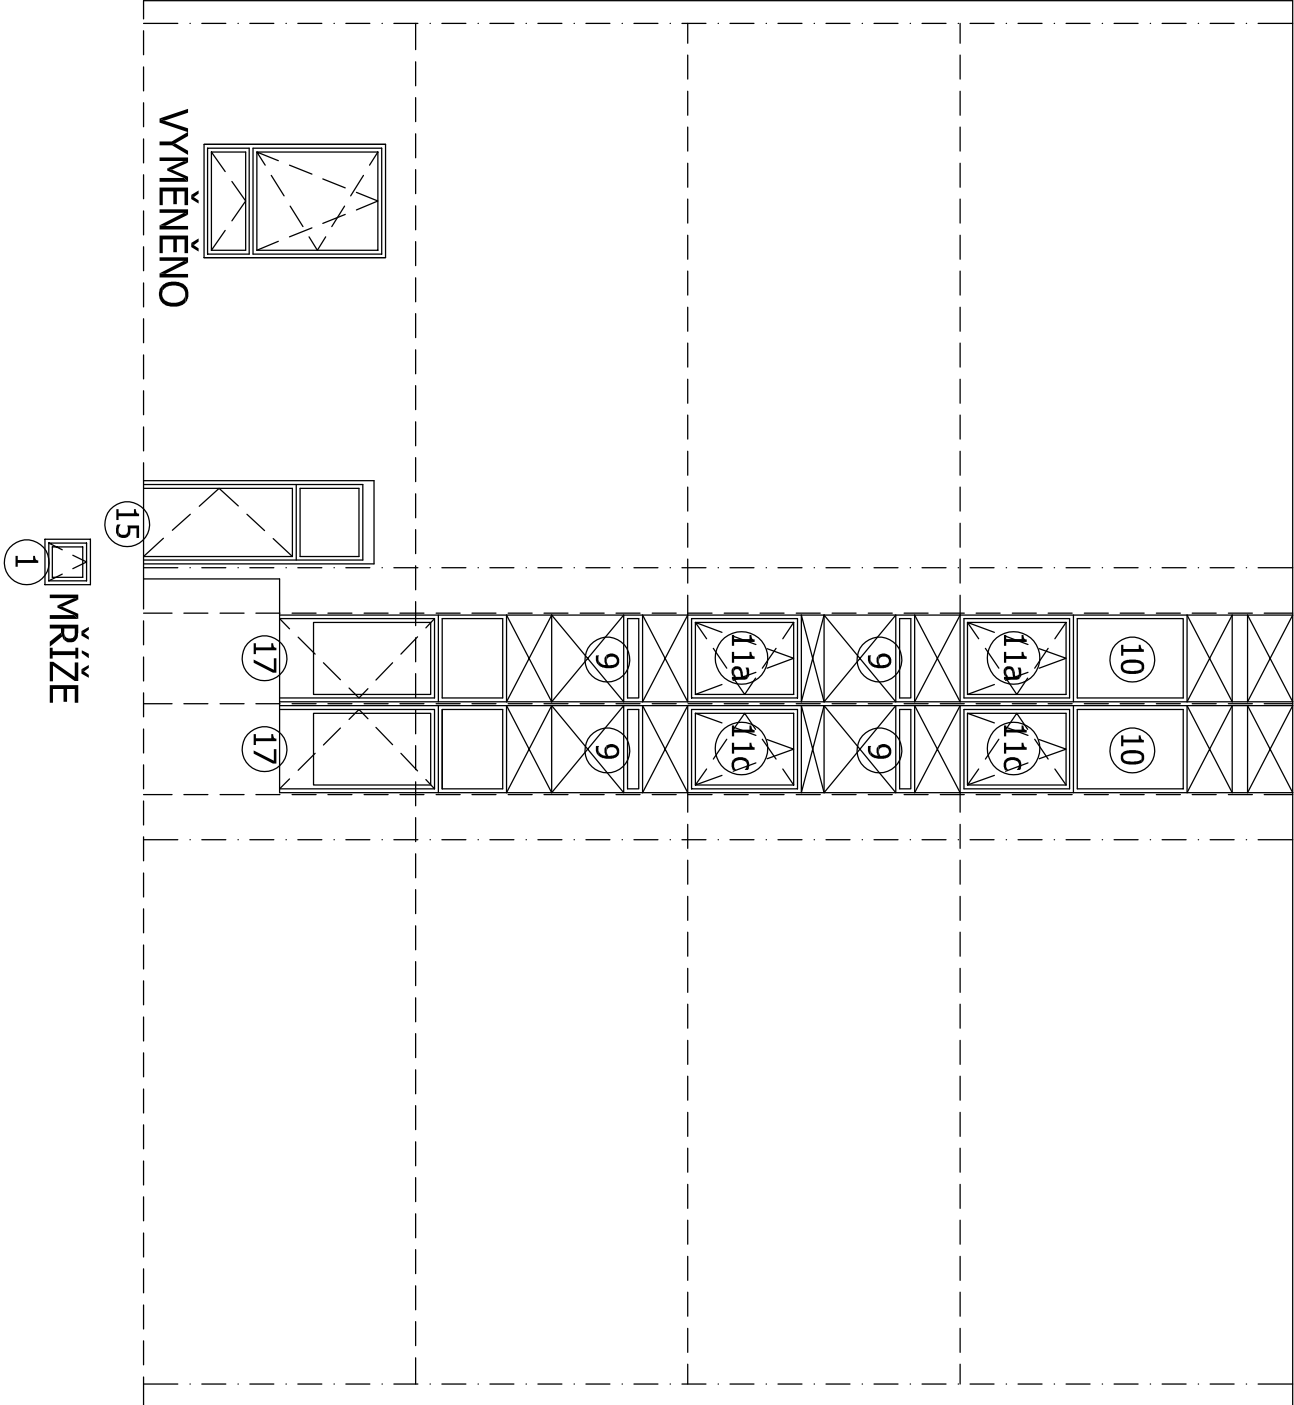


VÝCHODNÍ POHLED

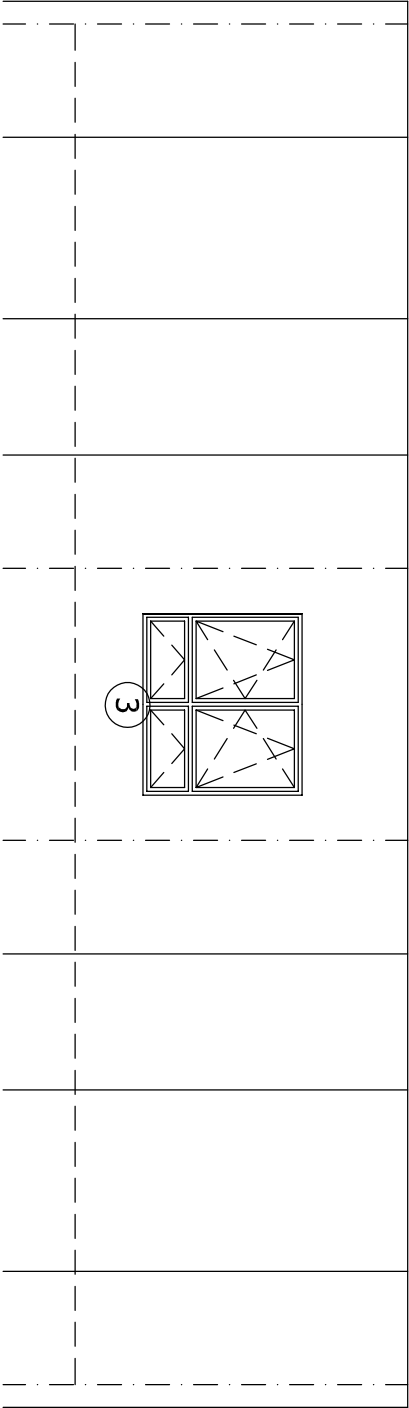


Měří: Magistrát města Ústí nad Labem	Vypracoval: M.Dolník
ÚMO: Ústí n.L. - město	Odp.projektant: M.Dolník
Stavebník: Statutární město Ústí nad Labem	Účel: zjezd.dok.
Základní škola Vlnašská 1016/6 Ústí nad Labem, p.o. vý mě na vý pl ní o t v o r ů	Datum: 06/2020
	Měřítko: 1:100
	Č.znak: 762 - 2020
Pavilon U - západní a východní pohled Nový stáv - dodávka a montáž	Č.v. 9

JÍŽNÍ POHLED

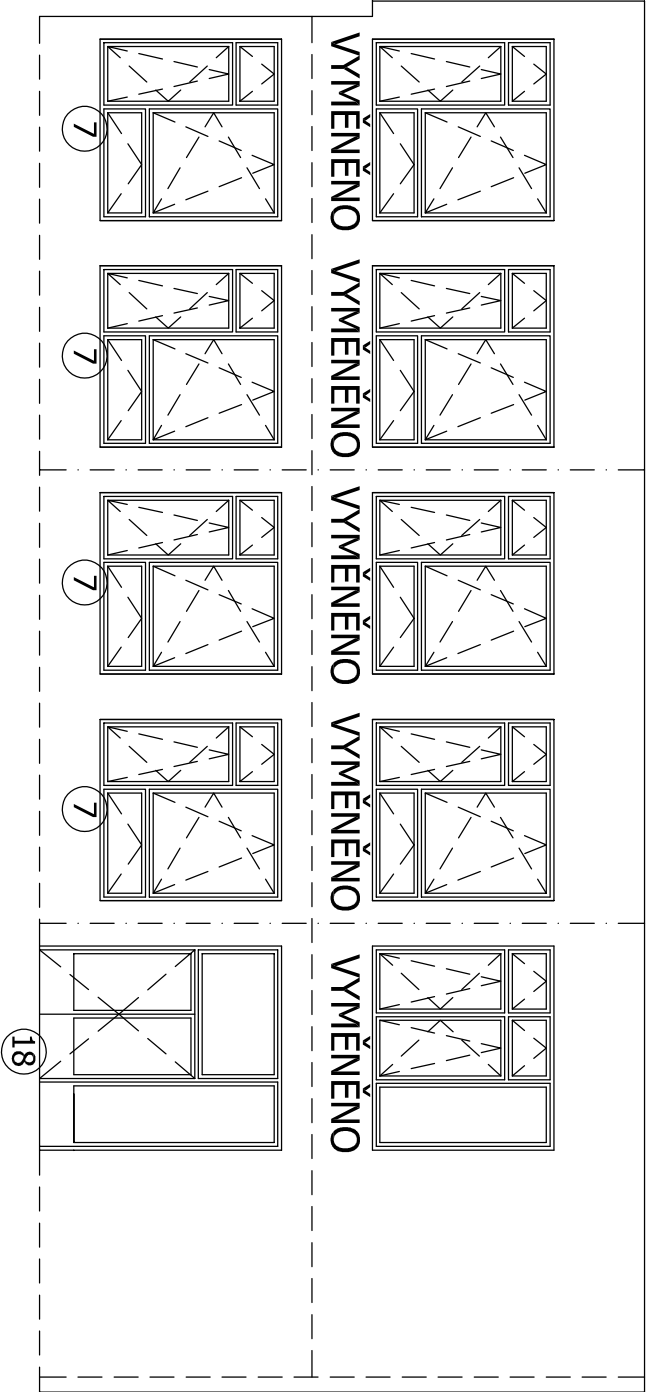


SEVERNÍ POHLED

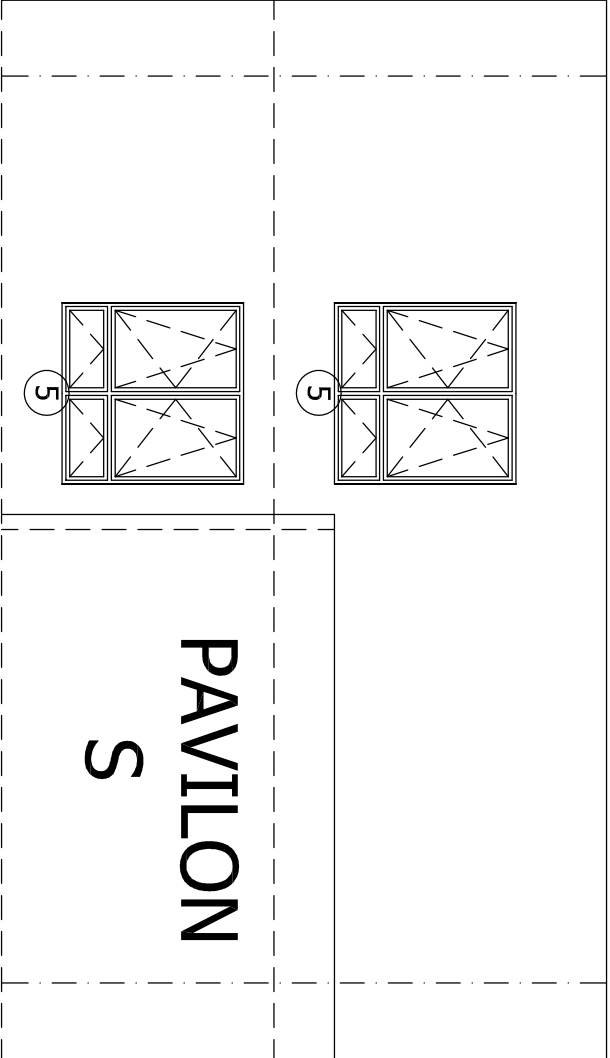


MĚŮ : Magistrát města Ústí nad Labem	Vypracoval	M.Dolník
ÚMO : Ústí n.L. - město	Odp.projektant	M.Dolník
Stavebník : Statutární město Ústí nad Labem	Účel	zjedn.dok.
Základní škola Vinařská 1016/6 Ústí nad Labem, p.o. V ý m ě n a v ý p l n í o t v o r ů	Datum	06/2020
	Měřítko	1:100
	Č.zak.	762 - 2020
Pavilon U - jižní a severní pohled Nový stav - dodávka a montáž	Č.V.	10

JIŽNÍ POHLED

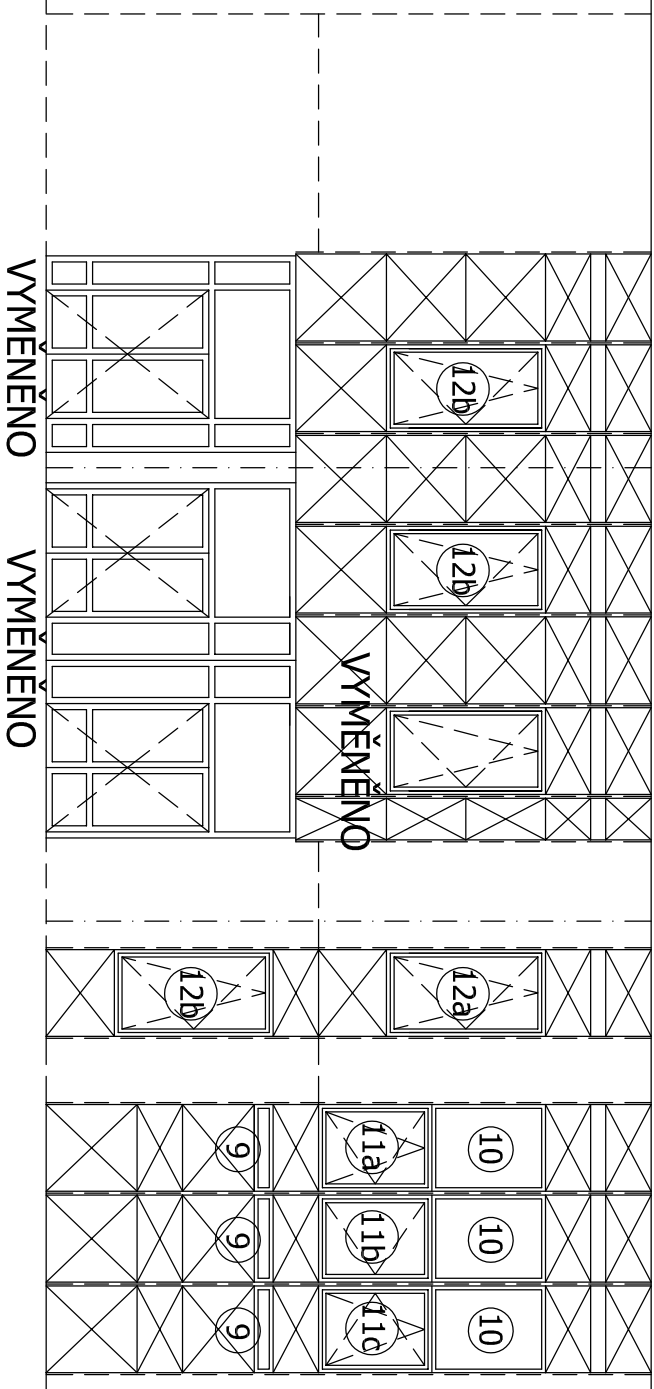


ZÁPADNÍ POHLED



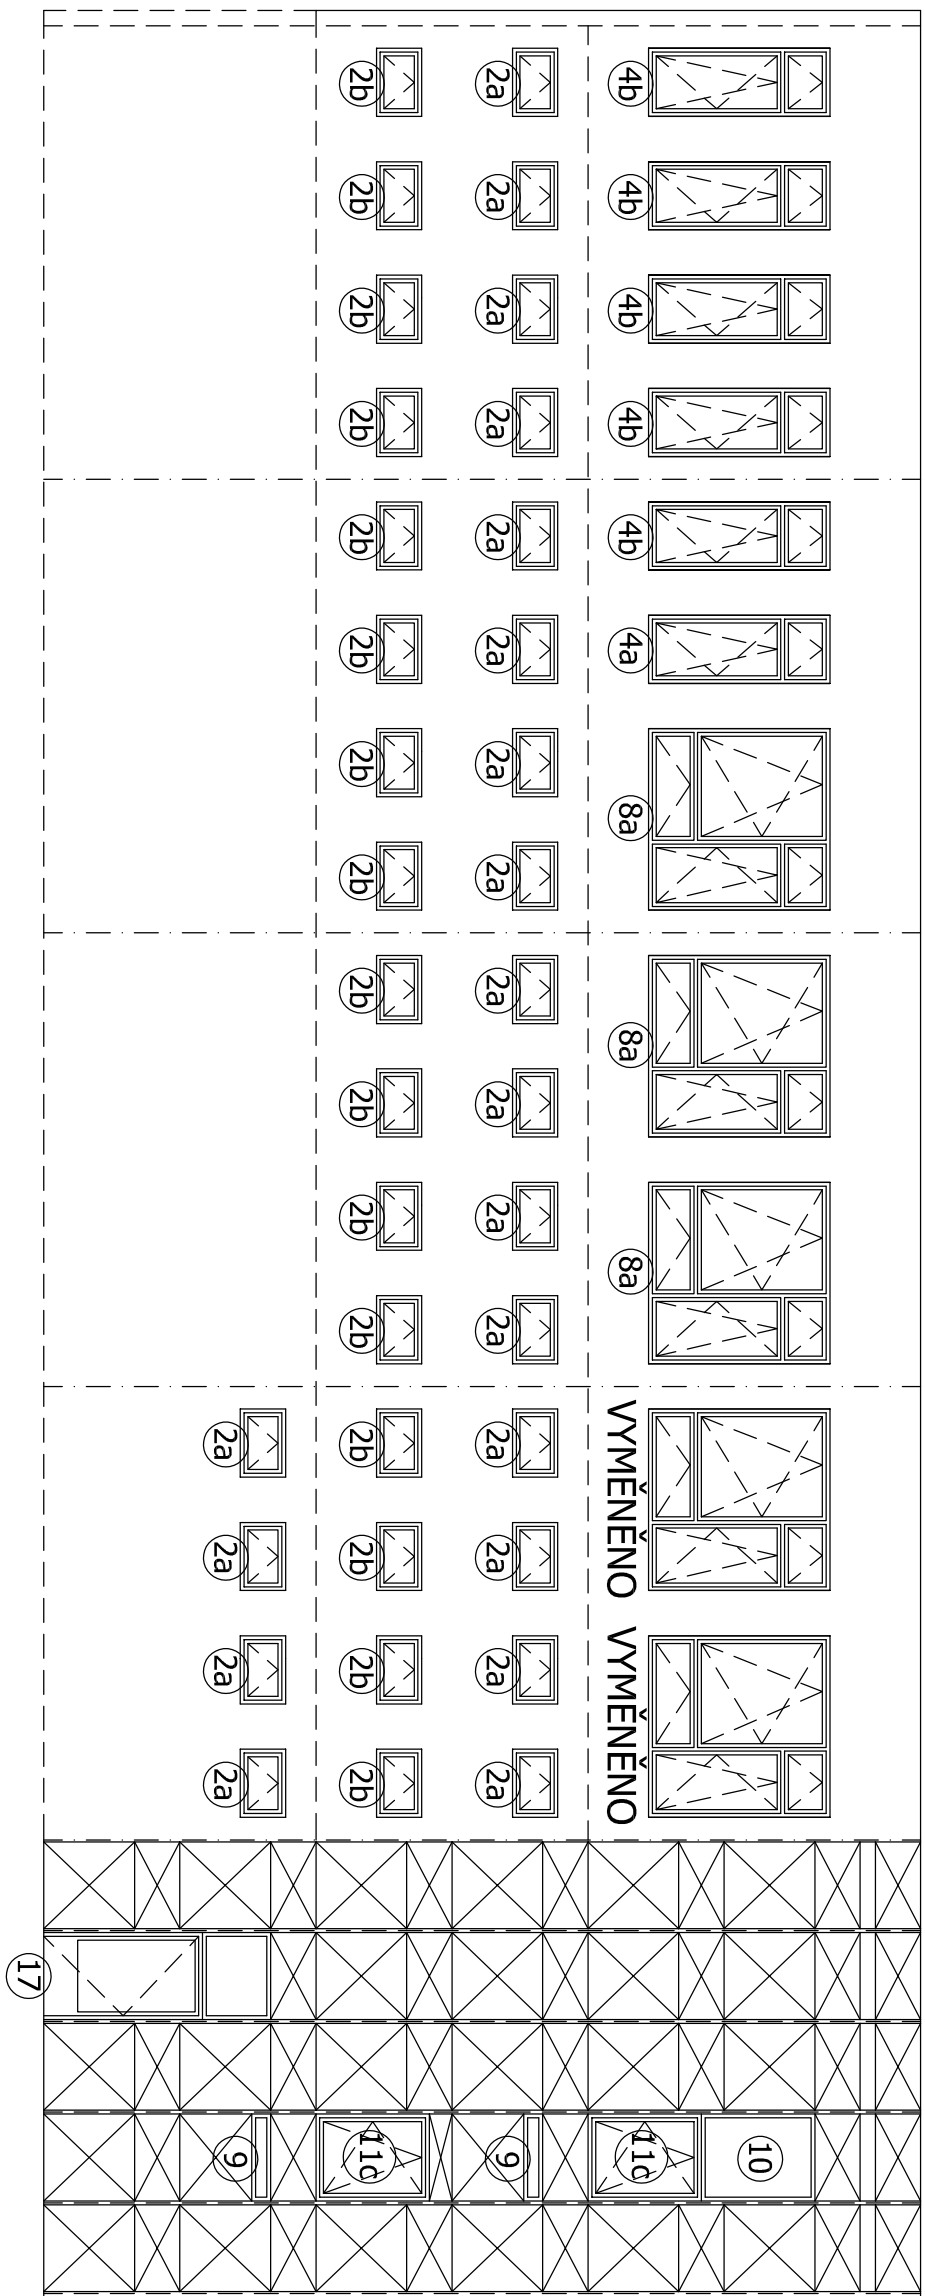
PAVILON S

SEVERNÍ POHLED

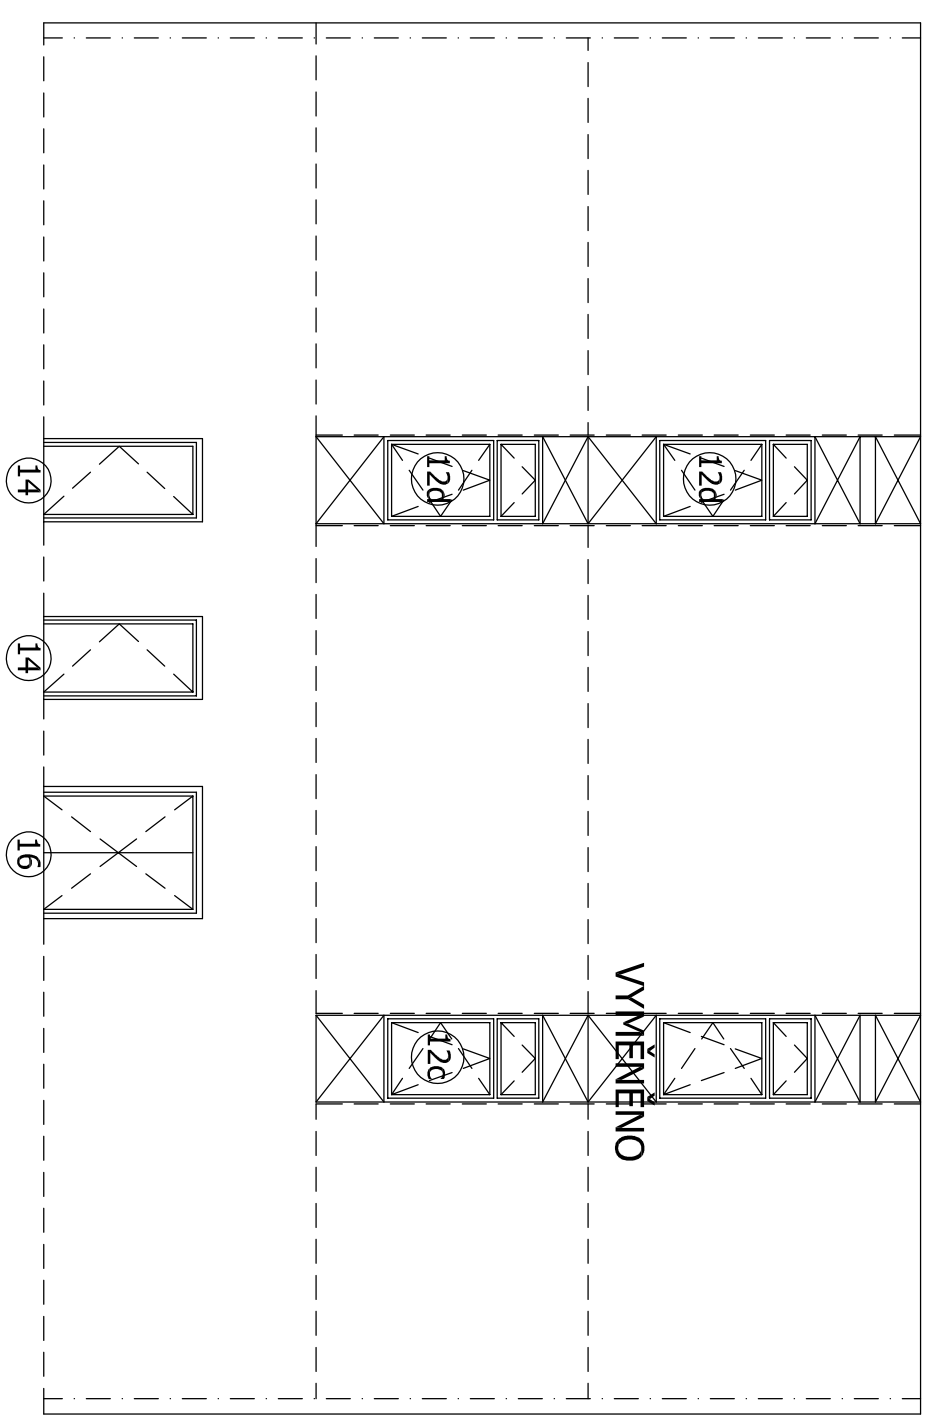


MěÚ : Magistrát města Ústí nad Labem	Vypracoval	M.Dolník
ÚMO : Ústí n.L. - město	Odd.projektant	M.Dolník
Stavebník : Statutární město Ústí nad Labem	Účel	zjedn.dok.
Základní škola Vinařská 1016/6 Ústí nad Labem, p.o. V ý m ě n a v ý p l n í o t v o r ů	Datum	06/2020
	Měřítko	1:100
	Č.zak.	762 - 2020
Pavilion CF Nový stav - dodávka a montáž	Č.V.	11

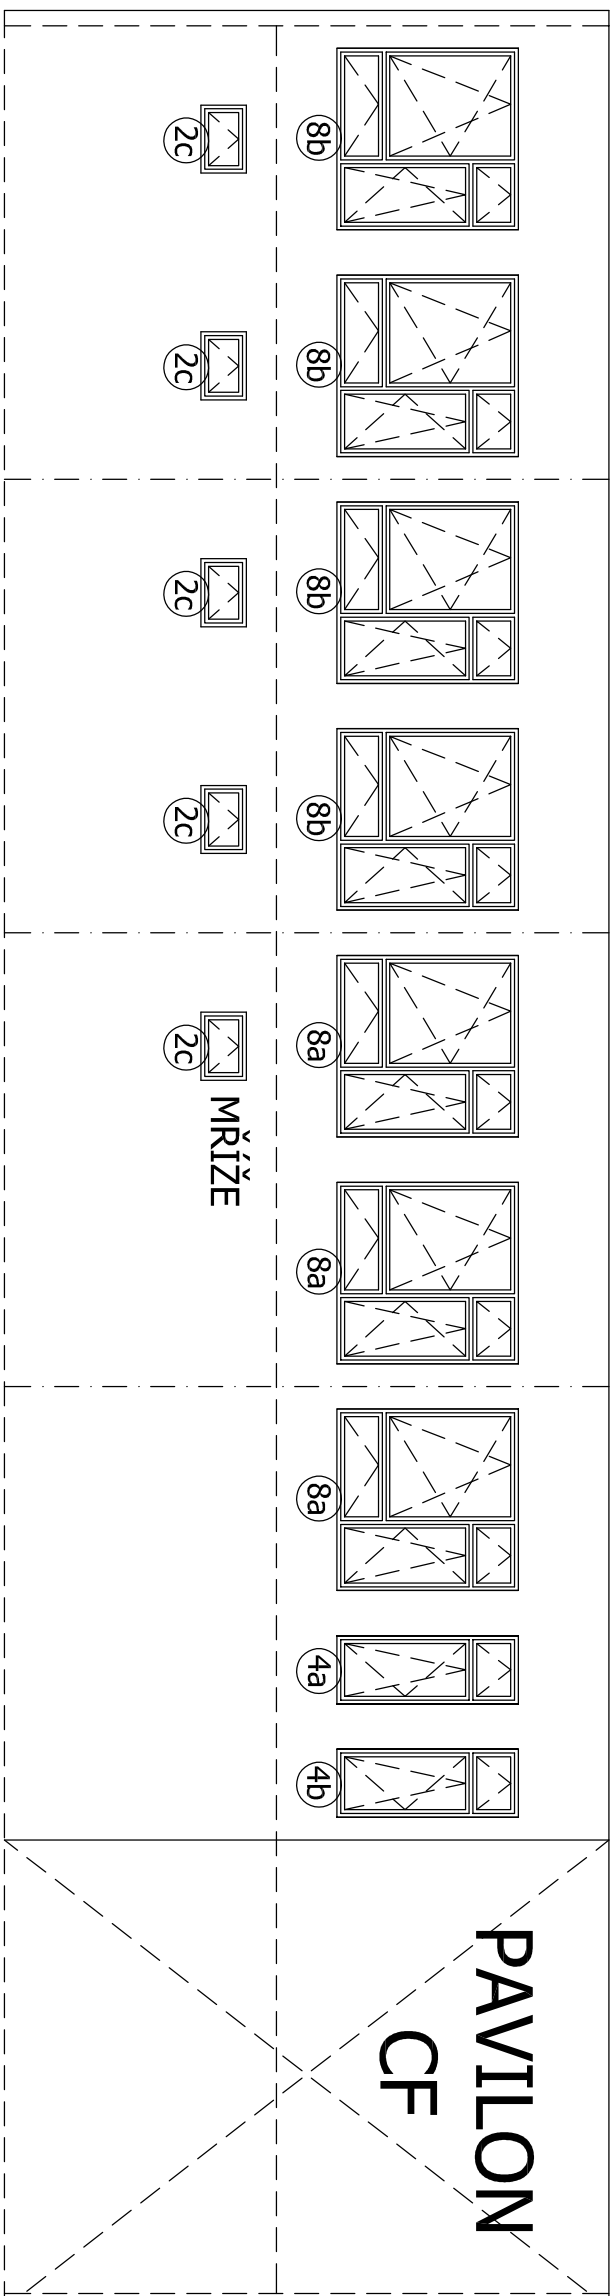
ZÁPADNÍ POHLED



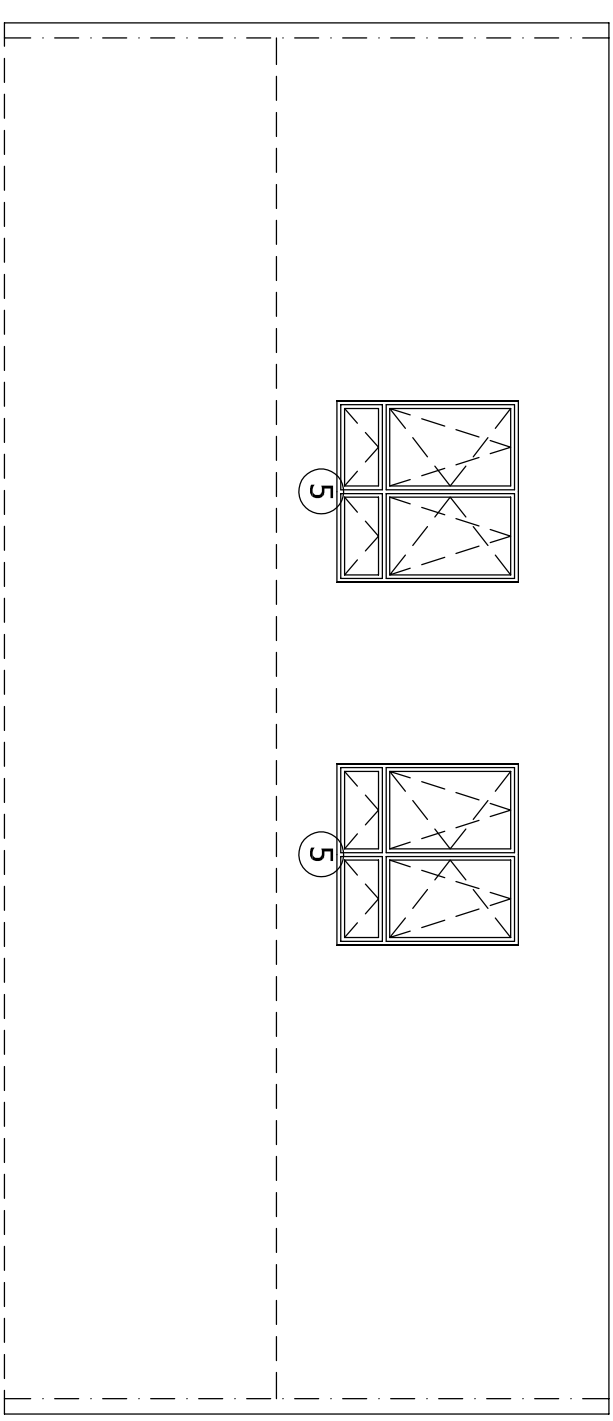
JIŽNÍ POHLED



VÝCHODNÍ POHLED



SEVERNÍ POHLED



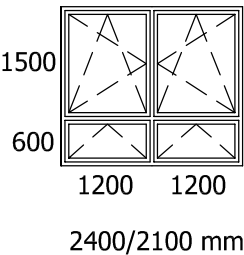
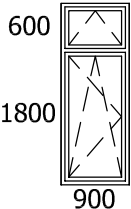
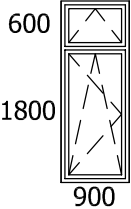
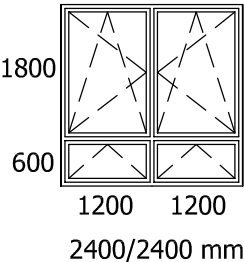
MěÚ : Magistrát města Ústí nad Labem	Vypracoval	M.Dohník
ÚMO : Ústí n.L. - město	Odp.projektant	M.Dohník
Stavebník : Statutární město Ústí nad Labem	Účel	železn.dok.
Základní škola Vlnašská 1016/6 Ústí nad Labem, p.o. v ý m ě n a v ý p l n í o t v o r ě	Datum	06/2020
	Měřtko	1:100
	Č.znak.	762 - 2020
Pavilon S Nový stav - dodávka a montáž	Č.v.	12

MěÚ : Magistrát města Ústí nad Labem	Vypracoval	M.Dolník
ÚMO : Ústí n.L. - město	Odp.projektant	M.Dolník
Stavebník : Statutární město Ústí nad Labem	Účel	zjedn.dok.
Základní škola Vinařská 1016/6 Ústí nad Labem, p.o. V ý m ě n a v ý p l n í o t v o r ů	Datum	06/2020
	Měřítko	1:100
	Č.zak.	762 - 2020
Výpis výplní otvorů, parapetů, oplechování Nový stav - dodávka a montáž	Č.V.	13

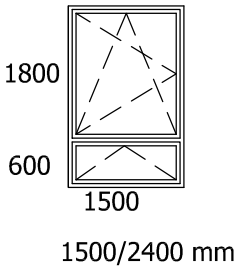
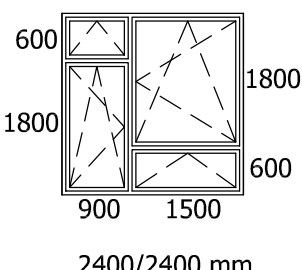
DODÁVKA A MONTÁŽ - plastová okna

Označení ve výkrese	Schematický obrázek, popis, rozměr	Počet ks				
		MVD	U	CF	S	Celkem
①	 600/600 mm Plastové okno jednokřídlové zasklené izolačním dvojsklem sklápěcí - plastové okenní profily třídy A dle EN 12608 - bílá barva - středové těsnění - $U_w = 1,2 \text{ W/m}^2\text{K}$ - distanční rámeček TGI - čiré sklo	-	1	-	-	1
②a	 900/600 mm Plastové okno jednokřídlové zasklené izolačním dvojsklem sklápěcí - plastové okenní profily třídy A dle EN 12608 - bílá barva - středové těsnění - $U_w = 1,2 \text{ W/m}^2\text{K}$ - distanční rámeček TGI - čiré sklo - ovládání otevírání z úrovně podlahy	-	-	-	20	20
②b	 900/600 mm Plastové okno jednokřídlové zasklené izolačním dvojsklem sklápěcí - plastové okenní profily třídy A dle EN 12608 - bílá barva - středové těsnění - $U_w = 1,2 \text{ W/m}^2\text{K}$ - distanční rámeček TGI - neprůhledné sklo	-	-	-	16	16
②c	 900/600 mm Plastové okno jednokřídlové zasklené izolačním dvojsklem sklápěcí - plastové okenní profily třídy A dle EN 12608 - bílá barva - středové těsnění - $U_w = 1,2 \text{ W/m}^2\text{K}$ - distanční rámeček TGI - neprůhledné sklo - ovládání otevírání z úrovně podlahy	-	-	-	5	5

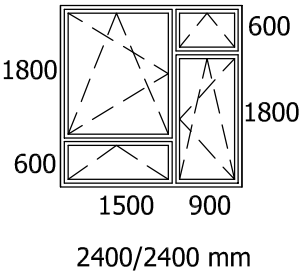
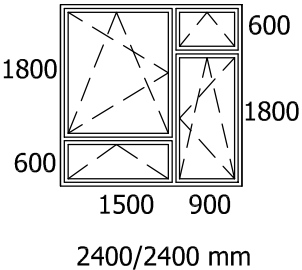
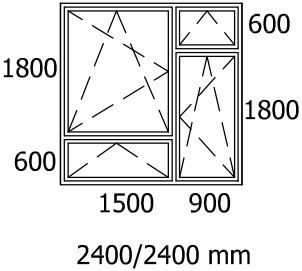
DODÁVKA A MONTÁŽ - plastová okna

Označení ve výkrese	Schematický obrázek, popis, rozměr	Počet ks				
		MVD	U	CF	S	Celkem
③	 1500 600 1200 1200 2400/2100 mm Plastové okno čtyřkřídlové zasklené izolačním dvojsklem otevíravé a sklápěcí - plastové okenní profily třídy A dle EN 12608 - bílá barva - středové těsnění - $U_w = 1,2 \text{ W/m}^2\cdot\text{K}$ - distanční rámeček TGI - čiré sklo - ovládání otevírání z úrovně podlahy	1	1	-	-	2
④a	 600 1800 900 900/2400 mm Plastové okno dvoukřídlové zasklené izolačním dvojsklem otevíravé a sklápěcí - plastové okenní profily třídy A dle EN 12608 - bílá barva - středové těsnění - $U_w = 1,2 \text{ W/m}^2\cdot\text{K}$ - distanční rámeček TGI - čiré sklo - ovládání otevírání z úrovně podlahy - žaluzie	-	-	-	2	2
④b	 600 1800 900 900/2400 mm Plastové okno dvoukřídlové zasklené izolačním dvojsklem otevíravé a sklápěcí - plastové okenní profily třídy A dle EN 12608 - bílá barva - středové těsnění - $U_w = 1,2 \text{ W/m}^2\cdot\text{K}$ - distanční rámeček TGI - neprůhledné sklo - ovládání otevírání z úrovně podlahy	-	18	-	6	24
⑤	 1800 600 1200 1200 2400/2400 mm Plastové okno čtyřkřídlové zasklené izolačním dvojsklem otevíravé a sklápěcí - plastové okenní profily třídy A dle EN 12608 - bílá barva - středové těsnění - $U_w = 1,2 \text{ W/m}^2\cdot\text{K}$ - distanční rámeček TGI - čiré sklo - ovládání otevírání z úrovně podlahy	-	-	2	2	4

 
DODÁVKA A MONTÁŽ - plastová okna

Označení ve výkrese	Schematický obrázek, popis, rozměr	Počet ks				
		MVD	U	CF	S	Celkem
⑥	 Plastové okno dvoukřídlové zasklené izolačním dvojsklem otevíravé a sklápěcí - plastové okenní profily třídy A dle EN 12608 - bílá barva - středové těsnění - $U_w = 1,2 \text{ W/m}^2\cdot\text{K}$ - distanční rámeček TGI - čiré sklo - ovládání otevírání z úrovně podlahy - žaluzie	1	-	-	-	1
⑦	 Plastové okno čtyřkřídlové zasklené izolačním dvojsklem otevíravé a sklápěcí - plastové okenní profily třídy A dle EN 12608 - bílá barva - středové těsnění - $U_w = 1,2 \text{ W/m}^2\cdot\text{K}$ - distanční rámeček TGI - čiré sklo - ovládání otevírání z úrovně podlahy	-	-	4	-	4

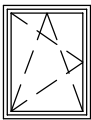
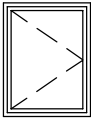
DODÁVKA A MONTÁŽ - plastová okna

Označení ve výkrese	Schematický obrázek, popis, rozměr	Počet ks				
		MVD	U	CF	S	Celkem
8a	 Plastové okno čtyřkřídlové zasklené izolačním dvojsklem otevíravé a sklápěcí - plastové okenní profily třídy A dle EN 12608 - bílá barva - středové těsnění - $U_w = 1,2 \text{ W/m}^2\cdot\text{K}$ - distanční rámeček TGI - čiré sklo - ovládání otevírání z úrovně podlahy - žaluzie	7	31	-	6	44
8b	 Plastové okno čtyřkřídlové zasklené izolačním dvojsklem otevíravé a sklápěcí - plastové okenní profily třídy A dle EN 12608 - bílá barva - středové těsnění - $U_w = 1,2 \text{ W/m}^2\cdot\text{K}$ - distanční rámeček TGI - čiré sklo - ovládání otevírání z úrovně podlahy - žaluzie - síť proti hmyzu	-	-	-	4	4
8c	 Plastové okno čtyřkřídlové zasklené izolačním dvojsklem otevíravé a sklápěcí - plastové okenní profily třídy A dle EN 12608 - bílá barva - středové těsnění - $U_w = 1,2 \text{ W/m}^2\cdot\text{K}$ - distanční rámeček TGI - neprůhledné sklo - ovládání otevírání z úrovně podlahy	4	-	-	-	4

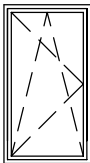
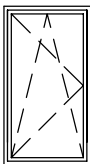
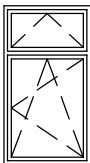
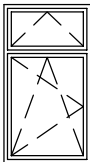
DODÁVKA A MONTÁŽ - plastová okna

Označení ve výkrese	Schematický obrázek, popis, rozměr	Počet ks				
		MVD	U	CF	S	Celkem
9	 1100/260 mm Plastové okno jednokřídlové pevně zasklené izolačním dvojsklem - plastové okenní profily třídy A dle EN 12608 - bílá barva - středové těsnění - $U_w = 1,2 \text{ W/m}^2\text{K}$ - distanční rámeček TGI - čiré sklo okna osazena v panelech "BOLETICE"	-	13	3	2	18
10	 1100/1500 mm Plastové okno jednokřídlové pevně zasklené izolačním dvojsklem - plastové okenní profily třídy A dle EN 12608 - bílá barva - středové těsnění - $U_w = 1,2 \text{ W/m}^2\text{K}$ - distanční rámeček TGI - čiré sklo okna osazena v panelech "BOLETICE"	-	5	3	1	9

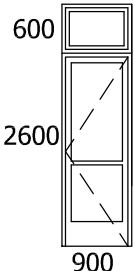
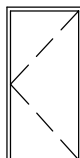
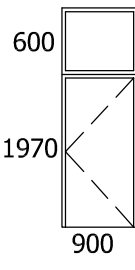
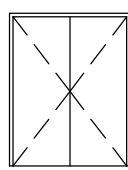
DODÁVKA A MONTÁŽ - plastová okna

Označení ve výkrese	Schematický obrázek, popis, rozměr	Počet ks				
		MVD	U	CF	S	Celkem
11a	 1100/1500 mm Plastové okno jednokřídlové zasklené izolačním dvojsklem otevíravé a sklápěcí - plastové okenní profily třídy A dle EN 12608 - bílá barva - středové těsnění - $U_w = 1,2 \text{ W/m}^2\cdot\text{K}$ - distanční rámeček TGI - čiré sklo okna osazena v panelech "BOLETICE"	-	4	1	-	18
11b	 1100/1500 mm Plastové okno jednokřídlové zasklené izolačním dvojsklem otevíravé - plastové okenní profily třídy A dle EN 12608 - bílá barva - středové těsnění - $U_w = 1,2 \text{ W/m}^2\cdot\text{K}$ - distanční rámeček TGI - čiré sklo okna osazena v panelech "BOLETICE"	-	2	1	-	9
11c	 1100/1500 mm Plastové okno jednokřídlové zasklené izolačním dvojsklem otevíravé - plastové okenní profily třídy A dle EN 12608 - bílá barva - středové těsnění - $U_w = 1,2 \text{ W/m}^2\cdot\text{K}$ - distanční rámeček TGI - čiré sklo okna osazena v panelech "BOLETICE"	-	4	1	2	18

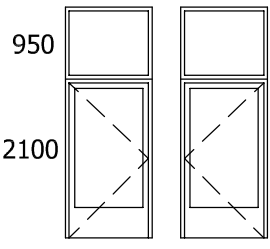
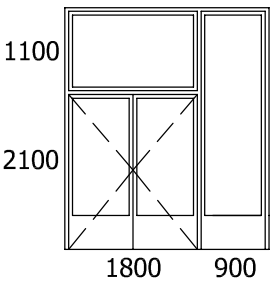
DODÁVKA A MONTÁŽ - plastová okna

Označení ve výkrese	Schematický obrázek, popis, rozměr	Počet ks					
		MVD	U	CF	S	Celkem	
12a	 1100/2100 mm okna osazena v panelech "BOLETICE"	Plastové okno jednokřídlové zasklené izolačním dvojsklem otevíravé a sklápěcí - plastové okenní profily třídy A dle EN 12608 - bílá barva - středové těsnění - $U_w = 1,2 \text{ W/m}^2\cdot\text{K}$ - distanční rámeček TGI - čiré sklo	-	-	1	-	1
12b	 1100/2100 mm okna osazena v panelech "BOLETICE"	Plastové okno jednokřídlové zasklené izolačním dvojsklem otevíravé a sklápěcí - plastové okenní profily třídy A dle EN 12608 - bílá barva - středové těsnění - $U_w = 1,2 \text{ W/m}^2\cdot\text{K}$ - distanční rámeček TGI - čiré sklo - žaluzie	-	-	3	-	3
12c	 600 1500 1100/2100 mm okna osazena v panelech "BOLETICE"	Plastové okno jednokřídlové zasklené izolačním dvojsklem otevíravé a sklápěcí - plastové okenní profily třídy A dle EN 12608 - bílá barva - středové těsnění - $U_w = 1,2 \text{ W/m}^2\cdot\text{K}$ - distanční rámeček TGI - čiré sklo - žaluzie	-	-	-	1	1
12d	 600 1500 1100/2100 mm okna osazena v panelech "BOLETICE"	Plastové okno jednokřídlové zasklené izolačním dvojsklem otevíravé a sklápěcí - plastové okenní profily třídy A dle EN 12608 - bílá barva - středové těsnění - $U_w = 1,2 \text{ W/m}^2\cdot\text{K}$ - distanční rámeček TGI - čiré sklo	-	-	-	2	2

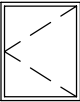
DODÁVKA A MONTÁŽ - plastové dveře

Označení ve výkrese	Schematický obrázek, popis, rozměr	Počet ks				
		MVD	U	CF	S	Celkem
13	 600 2600 900 900/2600+600 mm	plastové vchodové dveře jednokřídlové otevíravé prosklené bezpečnostním sklem s pevně zaskleným nadsvětlíkem Ud = 1,5 W/m2.K				
		levé (pohled z venku) - pravé (pohled z venku) 1 -				
14	 900/1970 mm	plastové vchodové dveře jednokřídlové otevíravé plné Ud = 1,5 W/m2.K				
		levé (pohled z venku) - pravé (pohled z venku) - 2				
15	 600 1970 900 900/1970+600 mm	plastové vchodové dveře jednokřídlové otevíravé plné s pevně zaskleným nadsvětlíkem bezpečnostním sklem Ud = 1,5 W/m2.K				
		levé (pohled z venku) - pravé (pohled z venku) - 1				
16	 1500/1970 mm	plastové vchodové dveře dvoukřídlové otevíravé plné Ud = 1,5 W/m2.K				
		-	-	-	1	1

DODÁVKA A MONTÁŽ - plastové dveře a stěny

Označení ve výkrese	Schematický obrázek, popis, rozměr	Počet ks				
		MVD	U	CF	S	Celkem
17	 950 2100 1100/3050 mm plastové vchodové dveře jednokřídlové otevíravé prosklené bezpečnostním sklem s pevně zaskleným nadsvětlíkem Ud = 1,5 W/m2.K levé (pohled z venku) pravé (pohled z venku) dveře osazeny v panelech "BOLETICE"	- -	1 1	- -	1 -	2 1
18	 1100 2100 1800 900 2700/3200 mm plastová vstupní pevně prosklená stěna bezpečnostním sklem s vestavěnými dvoukřídlovými otevíravými dveřmi 1800/2100 mm Ud = 1,5 W/m2.K pohled z venku	-	-	1	-	1

DODÁVKA A MONTÁŽ - ocelové dveře

Označení ve výkrese	Schematický obrázek, popis, rozměr	Počet ks				
		MVD	U	CF	S	Celkem
19	 950/1200 mm ocelové dveře jednokřídlové otevíravé plné včetně úhelníkového rámu pravé (pohled z venku) 1 ks Dveře jsou situovány v severní štítové stěně pavilonu tělocvičny.					

OSTATNÍ DODÁVKY A MONTÁŽE - vnitřní parapety

Označení ve výkrese	Schematický obrázek, popis, rozměr	Počet ks				
		MVD	U	CF	S	Celkem
	dodávka a montáž vnitřních parapetů vnitřní parapety budou plastové š=150 mm <u>Výměra parapetů</u>	35,1	114,4	16,0	49,6	215,1

OSTATNÍ DODÁVKY A MONTÁŽE - oplechování

Označení ve výkrese	Schematický obrázek, popis, rozměr	Počet ks				
		MVD	U	CF	S	Celkem
	dodávka a montáž oplechování okenních parapetů oplechování okenních parapetů bude provedeno z titanzinkového plechu R.Š. 250 mm <u>Výměra oplechování (v bm)</u>	30,3	93,6	14,4	72,9	211,2
	dodávka a montáž oplechování okapnic (okna v panelech BOLETICE) oplechování okapnic bude provedeno z titanzinkového plechu R.Š. 150 mm <u>Výměra oplechování</u> celkem 111,10 bm					

OSTATNÍ PRÁCE - okenní mříže

Označení ve výkrese	Schematický obrázek, popis, rozměr	Počet ks				
		MVD	U	CF	S	Celkem
	ostatní práce - okenní mříže repase, nátěr a zpětná montáž kovových okenních mříží rozměru 600/600 mm celkem 1 ks na oknech 1 repase, nátěr a zpětná montáž kovových okenních mříží rozměru 900/600 mm celkem 1 ks na oknech 2					

OSTATNÍ DODÁVKY A MONTÁŽE - úprava vnitřních stran panelů "Boletice"

Označení ve výkrese	Schematický obrázek, popis, rozměr	Počet ks				
		MVD	U	CF	S	Celkem
	<u>Specifikace úprav vnitřních stran panelů "Boletice"</u> - příprava (vyčištění) svislých nosných profilů panelů "Boletice" - výplň vnitřních prostorů nosných profilů panelů "Boletice" PUR pěnou s nízkou roztažností - osazení profilů pro SDK desky do nosných svislých profilů panelů "Boletice" - vyrovnání vnitřních spár kolem oken PUR pěnou s nízkou roztažností - montáž impregnovaných SDK desek tl.15 mm na osazené profily - montáž plastových okončovacích lišt kolem všech oken - provedení přechodových lišt na styku SDK desek a podlahy - provedení úpravy spáry na styku SDK desek a stropu silikonem - provedení povrchové úpravy SDK desek dle účelu užívání jednotlivých místností					
	<u>VÝMĚRY</u> <u>nosné svislé profily "Boletice" (vyčištění a výplň PUR pěnou)</u> celkem 202,80 bm <u>dodávka a montáž nosných profilů pro montáž SDK desek</u> celkem 202,80 bm <u>dodávka a montáž impregnovaných SDK desek tl.15 mm</u> pavilon U 31,68 m2 pavilon CF 24,42 m2 pavilon S 14,25 m2 celkem 70,35 m2 <u>vyrovnání vnitřních spár kolem oken PUR pěnou s nízkou roztažností</u> celkem 220,0 bm					

OSTATNÍ DODÁVKY A MONTÁŽE - úprava vnitřních stran panelů "Boletice"

Označení ve výkrese	Schematický obrázek, popis, rozměr	Počet ks				
		MVD	U	CF	S	Celkem
	<u>dodávka a montáž ukončovacích plastových lišt kolem oken</u> celkem 220,0 bm <u>úprava styku SDK desek a podlahy (přechodové lišty)</u> celkem 39,60 bm <u>úprava styku SDK desek a stropu (silikon)</u> celkem 39,60 bm <u>provedení povrchové úpravy SDK desek dle účelu užívání jednotlivých místností</u> celkem 70,35 m2					

MěÚ : Magistrát města Ústí nad Labem	Vypracoval	M.Dolník
ÚMO : Ústí n.L. - město	Odp.projektant	M.Dolník
Stavebník : Statutární město Ústí nad Labem	Účel	zjedn.dok.
Základní škola Vinařská 1016/6 Ústí nad Labem, p.o. V ý m ě n a v ý p l n í o t v o r ů	Datum	06/2020
	Měřítko	
	Č.zak.	762 - 2020
Specifikace prací souvisejících s navrženou výměnou výplní otvorů	Č.V.	14

ZŠ Vinařská 1016/6 Ústí nad Labem, p.o.
– výměna výplní otvorů

Zjednodušená dokumentace

Seznam příloh

- | | |
|--|---------|
| 1. Situace areálu ZŠ | |
| 2. Pavilon MVD – stávající stav | 1 : 100 |
| 3. Pavilon U – západní a východní pohled – stávající stav | 1 : 100 |
| 4. Pavilon U – severní a jižní pohled - stávající stav | 1 : 100 |
| 5. Pavilon CF – stávající stav | 1 : 100 |
| 6. Pavilon S – stávající stav | 1 : 100 |
| 7. Výpis výplní otvorů, parapetů, oplechování - stávající stav
– demontáž | 1 : 100 |
| 8. Pavilon MVD – nový stav | 1 : 100 |
| 9. Pavilon U – západní a východní pohled – nový stav | 1 : 100 |
| 10. Pavilon U – severní a jižní pohled - nový stav | 1 : 100 |
| 11. Pavilon CF – nový stav | 1 : 100 |
| 12. Pavilon S – nový stav | 1 : 100 |
| 13. Výpis výplní otvorů, parapetů, oplechování – nový stav
– dodávka a montáž | 1 : 100 |
| 14. Specifikace prací souvisejících s navrženou výměnou výplní otvorů | |
| 15. Položkový výkaz výměr | |

Specifikace prací souvisejících s navrženou výměnou výplní otvorů

1. Demontáž ochranných okenních mříží (specifikace dle výpisu – příloha č.7)
2. Demontáž vnitřních parapetů š=150 mm (specifikace dle výpisu – příloha č.7)
3. Demontáž oplechování horních a spodních okapnic RŠ 150 mm (specifikace dle výpisu – příloha č.7)
4. Demontáž oplechování parapetů RŠ 250 mm (specifikace dle výpisu – příloha č.7)
5. Demontáž výplní otvorů určených k výměně (specifikace dle výpisu – příloha č.7)
6. Dodávka a montáž navržených nových výplní otvorů (specifikace dle výpisu – příloha č.13)
7. Vyrovnání vnitřních spár kolem oken v panelech „Boletice“ PUR pěnou s nízkou roztažností (specifikace viz příloha č.13)
8. Provedení úpravy vnitřních stran panelů „Boletice“ obkladem impregnovanými SDK deskami tl.15 mm včetně provedení jejich konečné povrchové úpravy (specifikace prací a výměr dle výpisu – příloha č.13)
9. Dodávka a montáž nových vnitřních plastových parapetů š=150 mm (specifikace dle výpisu – příloha č.13)
10. Dodávka a montáž oplechování horních a spodních okapnic RŠ 150 mm (specifikace dle výpisu – příloha č.13)
11. Dodávka a montáž oplechování parapetů RŠ 250 mm (specifikace dle výpisu – příloha č.13)
12. Repase a zpětná montáž ochranných mříží (specifikace viz příloha č.13)

Poznámka

- rozměry všech vyměňovaných výplní otvorů uvedených ve výpisech jsou pouze informativní a pro zadání do výroby budou upřesněny po detailním zaměření jednotlivých výplní otvorů
- šířky oplechování horních a spodních okapnic a parapetů budou upřesněny po provedení montáže nových okenních výplní
- šířky vnitřních parapetů budou upřesněny po provedení montáže nových okenních výplní
- provedení připojovací spáry výplní otvorů musí být provedeno dle ČSN 730540-2 s použitím funkčních pásek z vnitřní (např.FLEXI těsnící okenní pás INTERIER typ W – výrobce DEN BRAVEN) i venkovní strany (např.FLEXI těsnící okenní pás EXTERIER typ W – výrobce DEN BRAVEN) a tepelně izolační výplní (PUR pěna s nízkou roztažností)

Upozornění

Při provádění výměny výplní otvorů se nepředpokládá provádění prací s materiály obsahujícími azbest.

V případě, že by při provádění prací v rámci výměny zjistil zhotovitel výskyt materiálu obsahujícího azbest, je povinen okamžitě zastavit práce a toto oznámit objednateli.

Zhotovitel je následně povinen oslovit firmu, která je držitelem oprávnění pro podnikání v oblasti nakládání s nebezpečnými odpady a která navrhne vhodný technologický postup provádění prací s materiály obsahujícími azbest. Tento návrh musí sanační firma předložit ke schválení na příslušnou hygienickou stanici.

Sanační firmě ze zákona č.258/2000 Sb. o ochraně veřejného zdraví podle § 41 vyplývá 30-ti denní ohlašovací povinnost na příslušnou hygienickou stanici.