


PŮDORYS - RASTROVÉ PODHLEDY

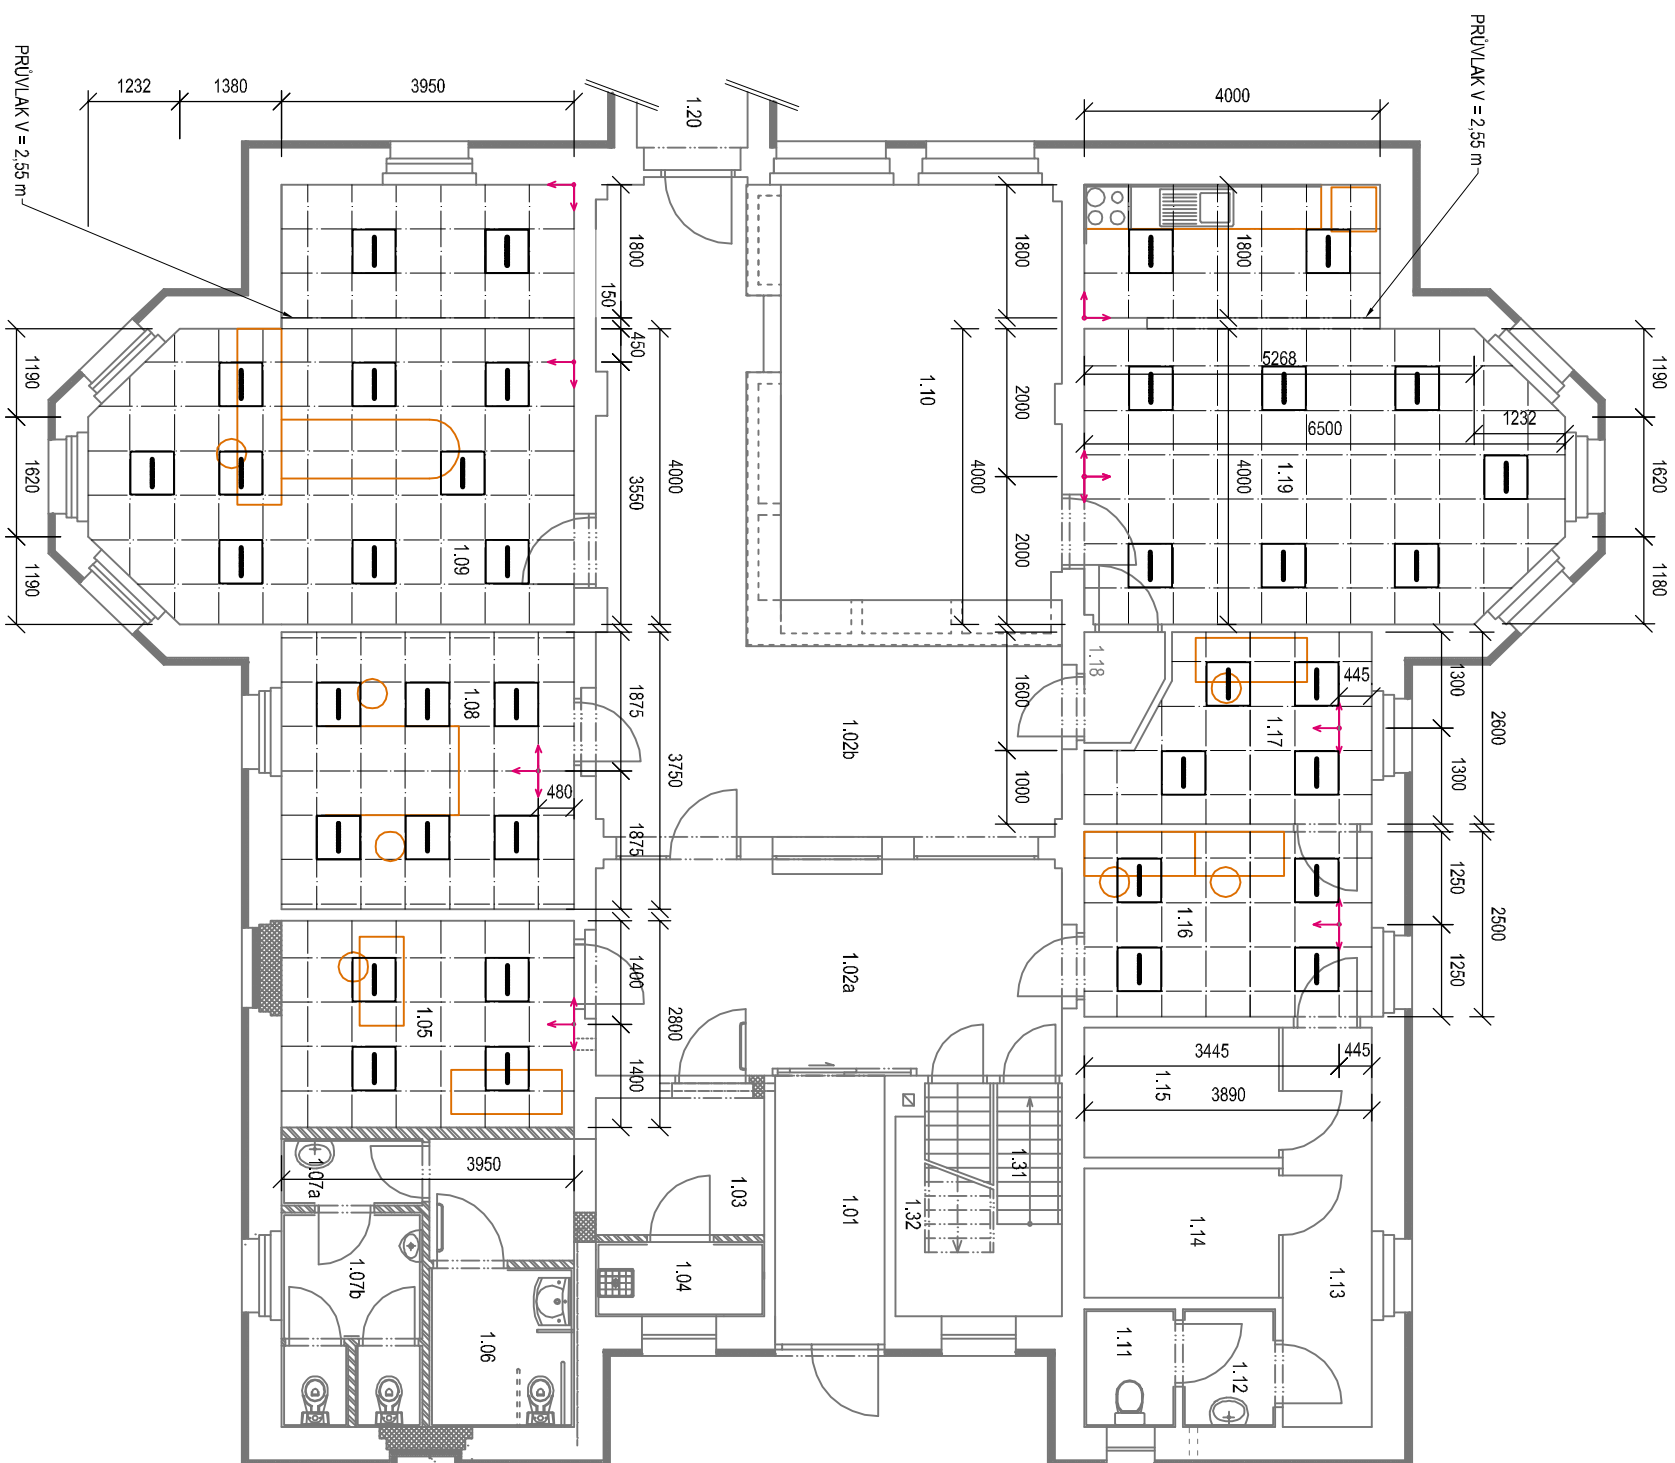

LEGENDA

OSA, PASTROVÝHO PODHLEDU S PŘÍZNANÝM VIDITELNÝM ROŠTEM,
OCELOVÝ ROŠT PRO MINERÁLNÍ KAZETY O MODULOVÝCH ROZMĚRECH 600x600 mm
A VKLÁDANÁ SVÍTIDLA.



**INTERIÉROVÉ VESTAVNÉ SVÍTLIDLO
SPECIFIKACE VIZ D.1.4.4 ZAŘÍZENÍ SILNOPROUDÉ ELEKTROTECHNIKY**

NÁBYTEK

1031

LEGENDA MÍSTNOSTÍ

Č.M.	ÚČEL MÍSTNOSTI	PLOCHA m ²	SV. V. m	STROP
1.01	ZÁVĚŘÍ	3,38	2,83	MALBA
1.02a	VSTUPNÍ HALA - VEŘEJNOST	18,44	2,83	MALBA
1.02b	VSTUPNÍ HALA	30,22	4,12	MALBA
1.03	CHODBA	7,73	2,83	MALBA
1.04	ÚKLID	2,27	2,84	MALBA
1.05	ZBROJNICE	11,06	2,60	RASTR
1.06	WC INVALIDA	4,19	2,50	SDK PODHLED
1.07a	WC MUŽI - PŘEDŠIŇ	1,71	2,50	SDK PODHLED
1.07b	WC MUŽI	5,51	2,50	SDK PODHLED
1.08	KANCELÁŘ	14,81	2,60	RASTR
1.09	KANCELÁŘ	32,48	2,60	RASTR
1.10	RECEPCE	26,51	2,74	MALBA
1.11	WC ŽENY	1,97	2,50	SDK PODHLED
1.12	PŘEDŠIŇ WC	2,00	2,50	SDK PODHLED
1.13	CHODBA	6,53	2,84	MALBA
1.14	SKLAD	4,60	2,84	MALBA
1.15	SKLAD	4,60	2,84	MALBA
1.16	KANCELÁŘ	9,73	2,60	RASTR
1.17	KANCELÁŘ	8,45	2,60	RASTR
1.18	CHODBA	1,43	2,74	MALBA
1.19	DENNÍ MÍSTNOST	32,19	2,60	RASTR
1.20	CHODBA	12,21	2,49	MALBA

$\pm 0,000 = 161,01$ m n. m. = podlaha zádveří

Chalo refree:	Datum refree:	Pupis refree:	
5			
4			
3			
2			
1			

Milštevijn	
Ing. Jitka Gazdová	
739 052 603, gazdova@milstejn.eu	
Ing. Jitka Gazdová	
05/2022	
DPS	
09-2021	

Stavebník:	Statutární město Ústí nad Labem Velká Hradební 2336/8, 401 00 Ústí nad Labem		
Název zakázky:	Stavební úpravy objektu č. p. 1800/27, ul. Na Nivách		
Stavební objekt:	SO 01 Stavební úpravy objektu		
Směrovec:	D.1.01.1 Architektonicko-stavební řešení	Formát: A3	Měřítko: 1:100
Název výkresu:	Číslo výkresu:	D.1.01.1.b.18	