
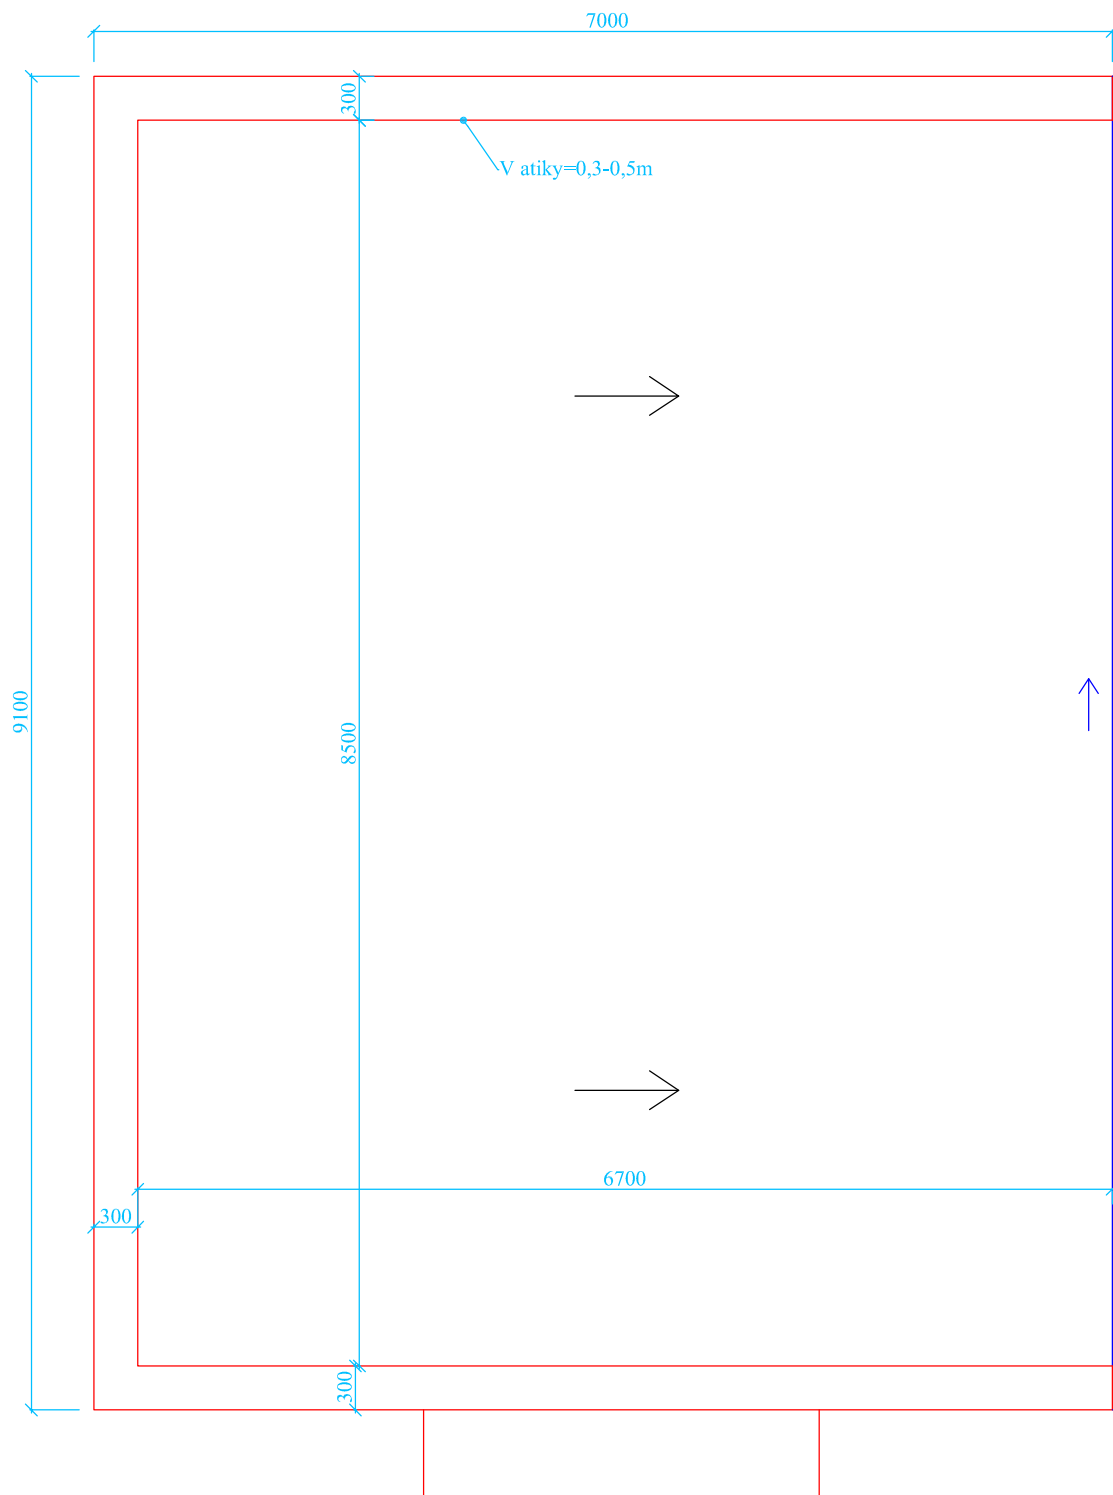


PŮDORYS TŘECHY - OBJEKT "H" (SKLAD)

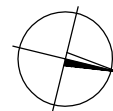

— - OPLECHOVÁNÍ
— - OKAPOVÝ ŽLAB

Zodp. proj. : Ing. J. Zapletal	Kreslil : V.Hamala, Ing.J.Bělík ml.	Ing. Jiří Zapletal Ústecká 230 403 39 Chlumeč	
Vypracoval : Ing. J. Zapletal	Datum : 02/2016		
Obec : Velké Březno	Kraj : Ústecký		
Investor : DPS Velké Březno, Klášterní 2, 403 23 Velké Březno			
DOMOV PRO SENIORY VELKÉ BŘEZNO ZAMĚŘENÍ SKUTEČNÉHO STAVU		Formát : 1xA4	Účel : PASPORT
		Arch.č.: 5022016	Vyhotovení :
		Zak.č. : 5022016	
OBJEKT "H" - PŮDORYS STŘECHY		Měřítko : 1:50	Č. přílohy : H2