



PŮDORYS - OBJEKT "F" - SPOJOVACÍ CHODBA

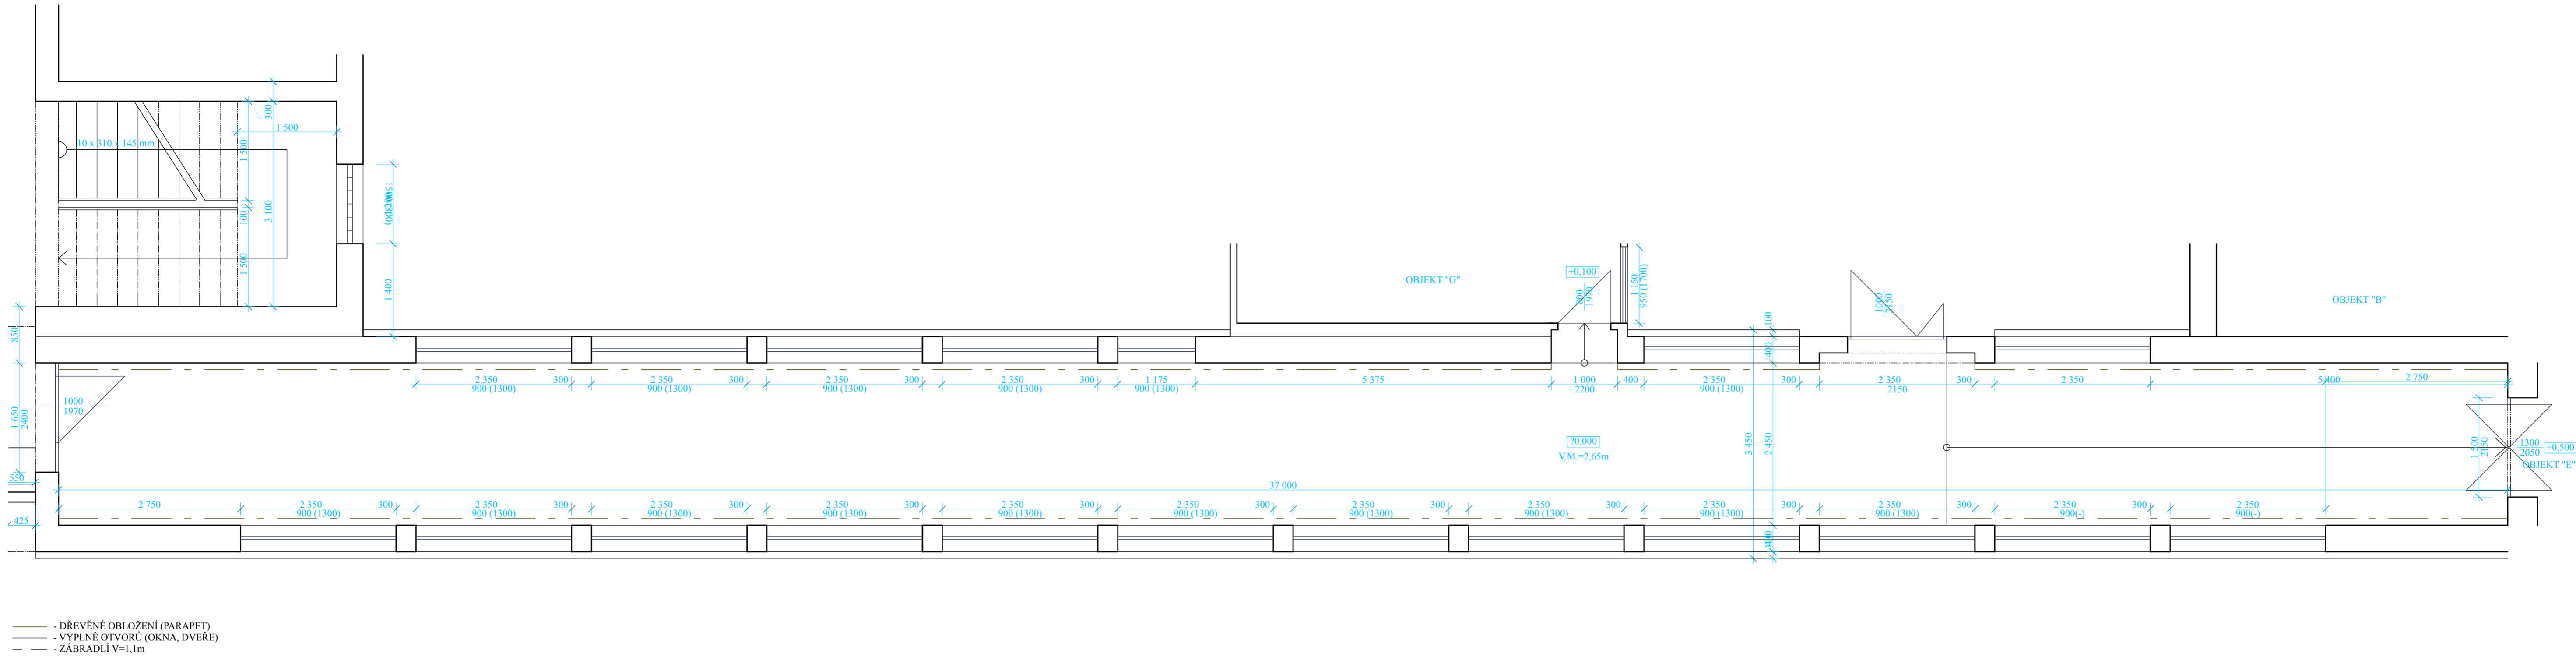

PŮDORYS - OBJEKT "F" - SPOJOVACÍ CHODBA (STŘECHA)

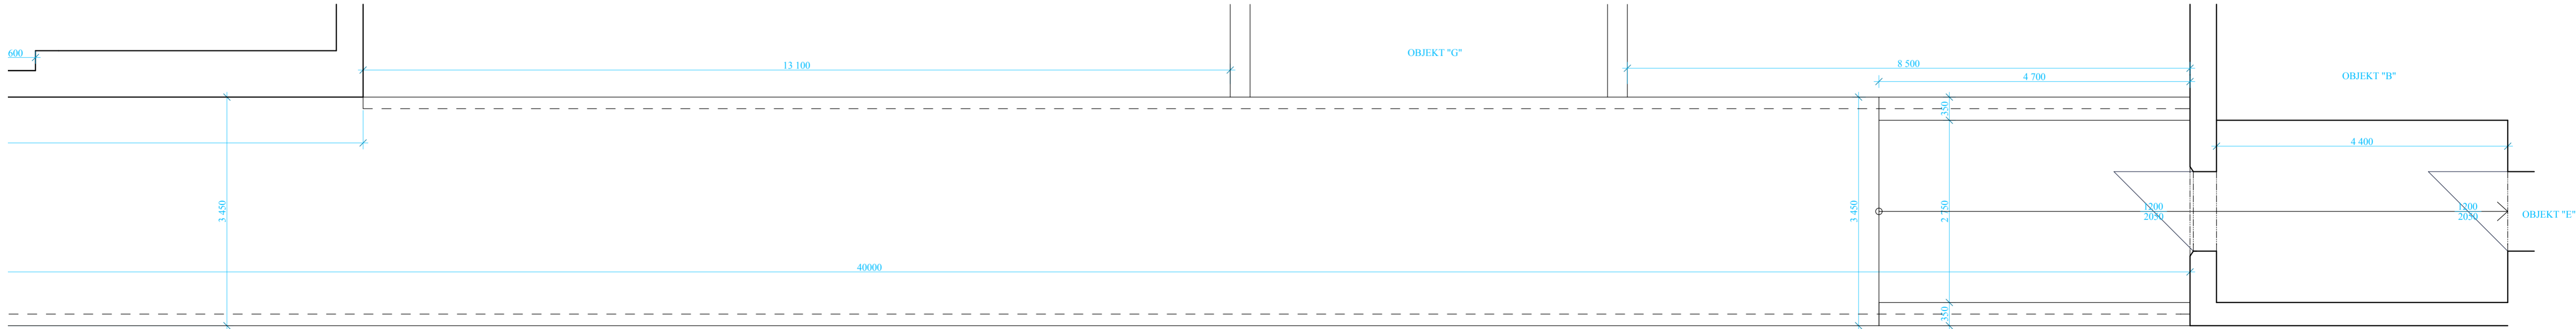

AKTUALIZACE PASPORTIZACE Ing. arch. Daniel ZČHLA	Zodp. proj. : Ing. J. Zapletal		Kreslil : V. Hamala, Ing. J. Bělík ml.		Ing. Jiří Zapletal Ústecká 230 403 39 Chlumec	
	Výpracoval : Ing. J. Zapletal		Datum : 12/2014			
	Obec : Velké Březno		Kraj : Severočeský			
	Investor : DPS Velké Březno					
	DOMOV PRO SENIORY VELKÉ BŘEZNO PAVILON "F"				Formát : 8x A4	Účel : PASPORT
PŮDORYS 1.N.P., STŘECHA				Arch.č. : 1012014	Vyhotovení :	
				Zak.č. : 1012014		
				Měřítko : 1:50	Č. přílohy :	