


PŮDORYS 1.NP- OBJEKT "E"

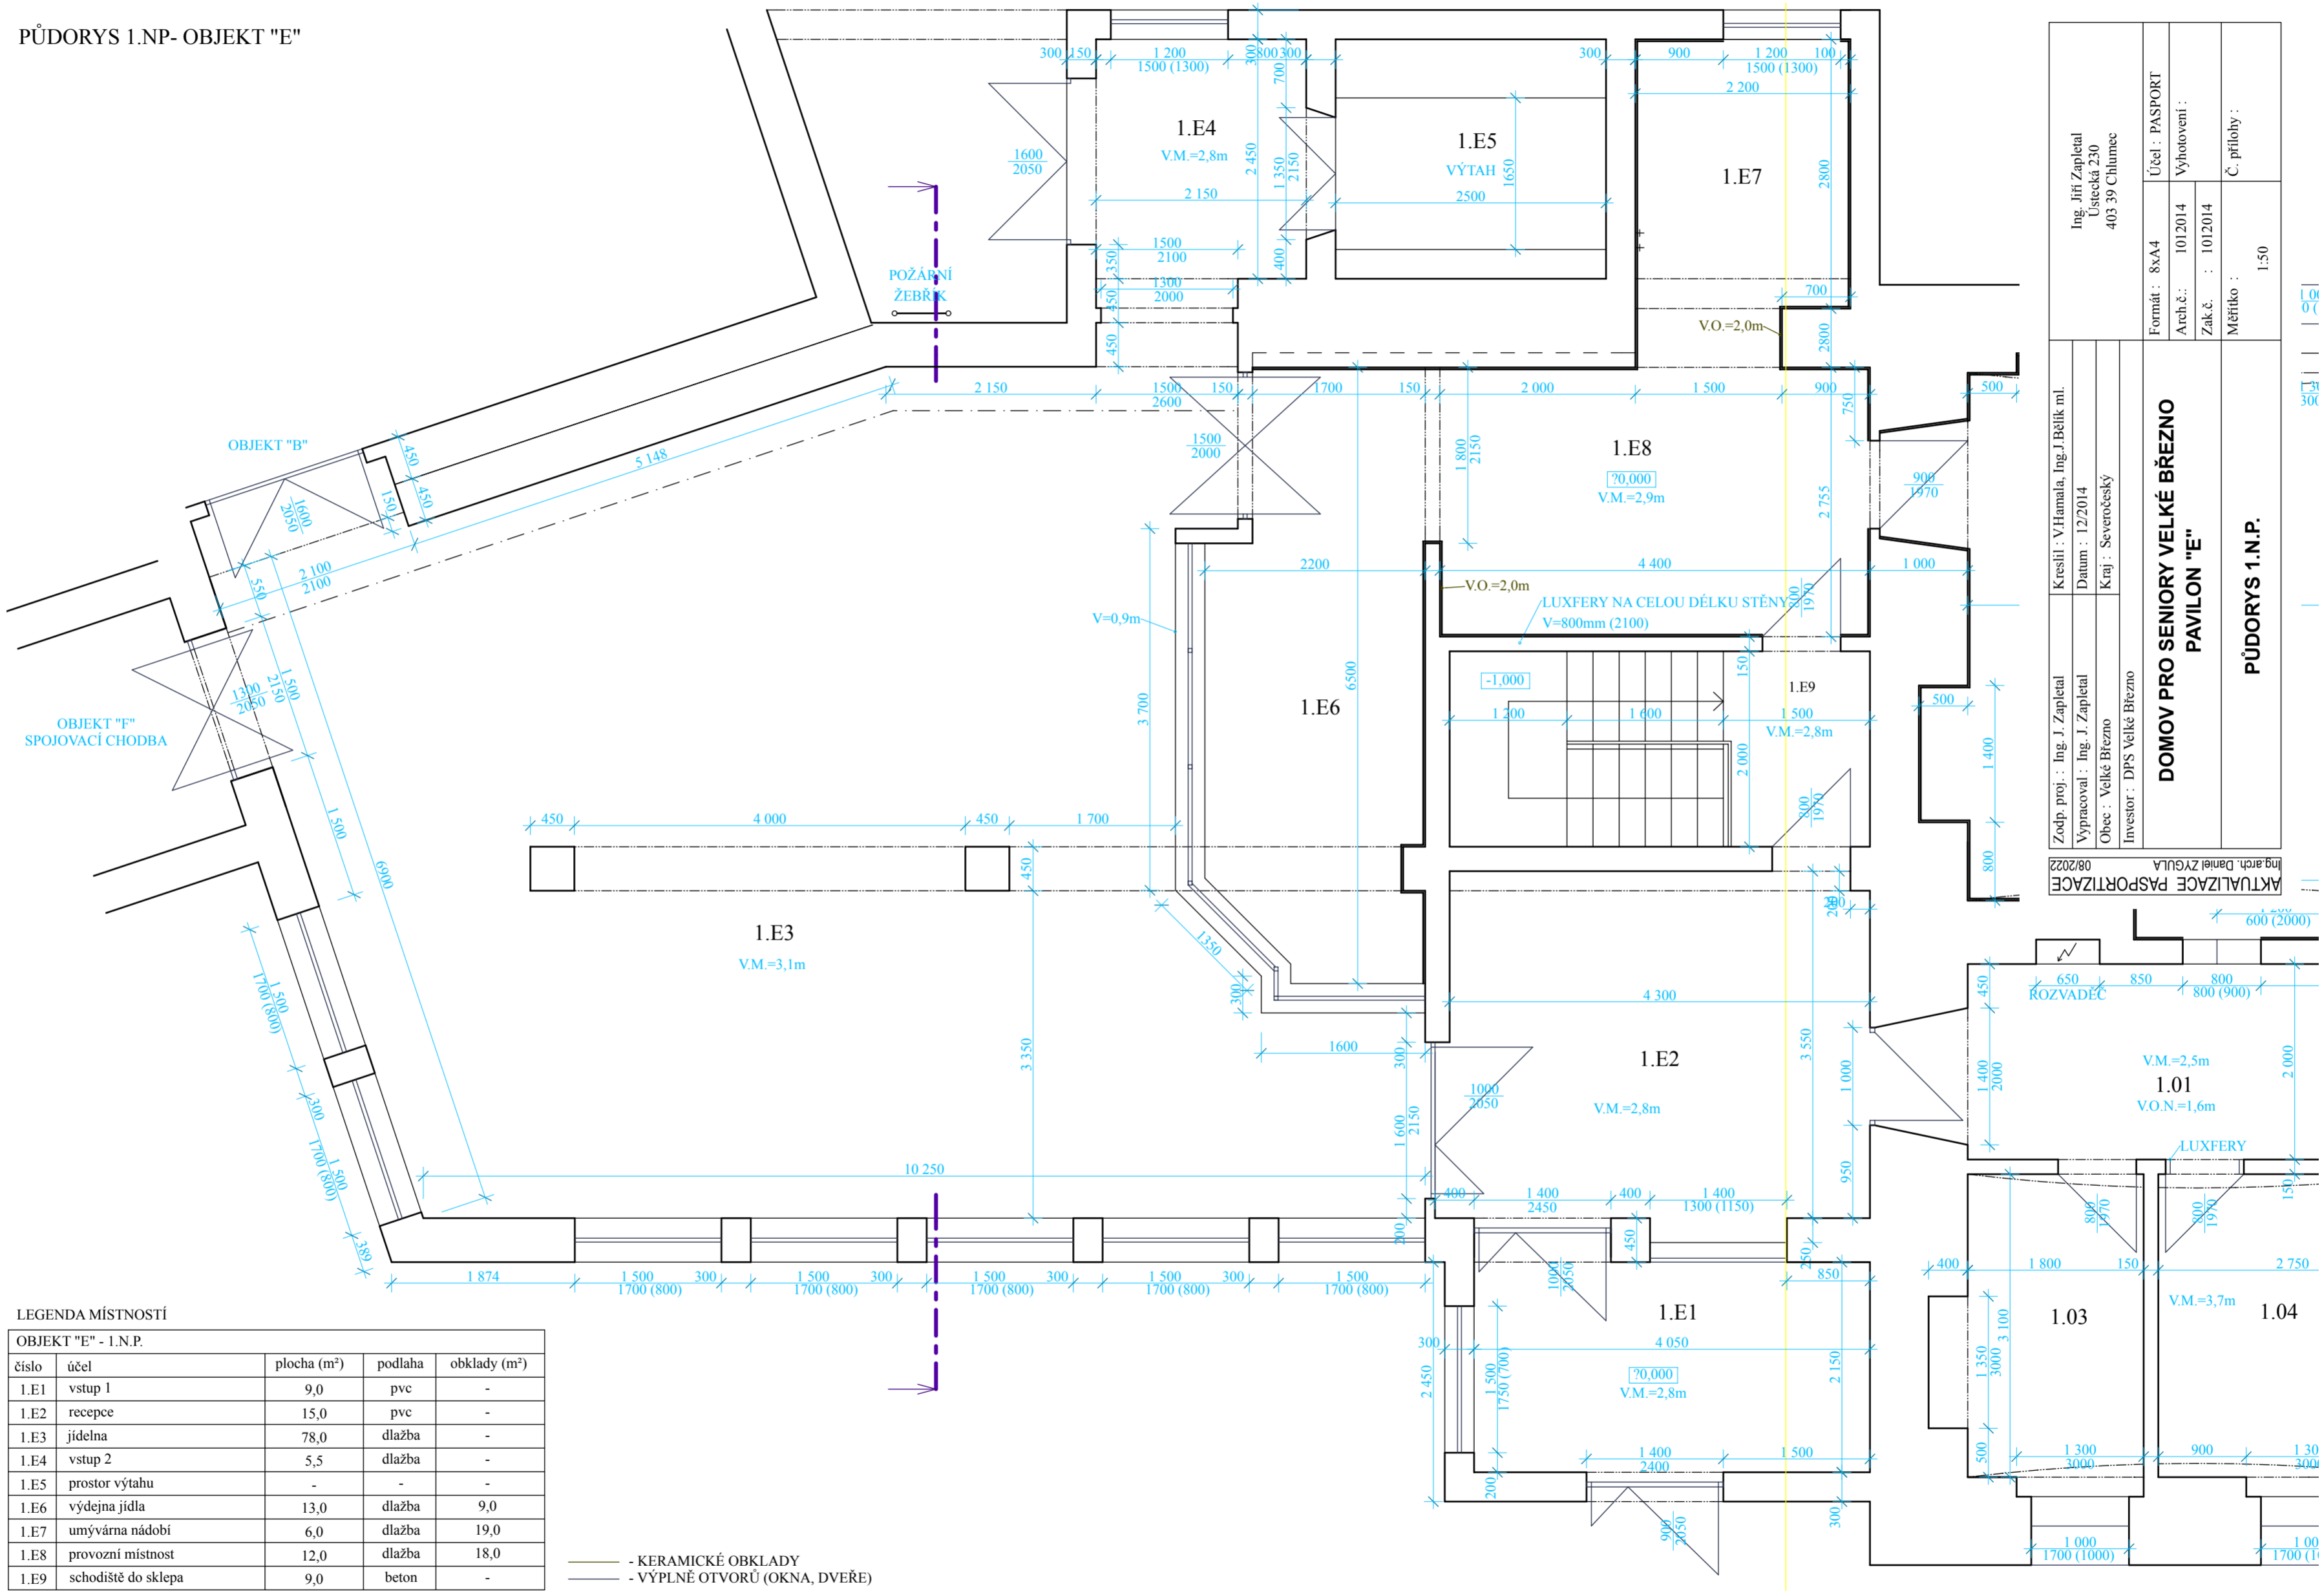

AKTUALIZACE PASPORTIZACE Ing.arch. Daniel ZYGULA 08/2022	Zodp. proj. : Ing. J. Zapletal Vyracoval : Ing. J. Zapletal Obec : Velké Březno Investor : DPS Velké Březno			Kresli : V.Hamala, Ing.J.Belík ml. Datum : 12/2014 Kraj : Severočeský	Ing. Jiří Zapletal Ustecká 230 403 39 Chlumec		
	DOMOV PRO SENIORY VELKÉ BŘEZNO PAVILON "E"					Formát : 8xA4	Účel : PASPORT
						Arch.č. : 1012014	Vyhotovení :
						Zak.č. : 1012014	Č. přílohy :
	PŮDORYS 1.N.P.					Měřítko : 1:50	