
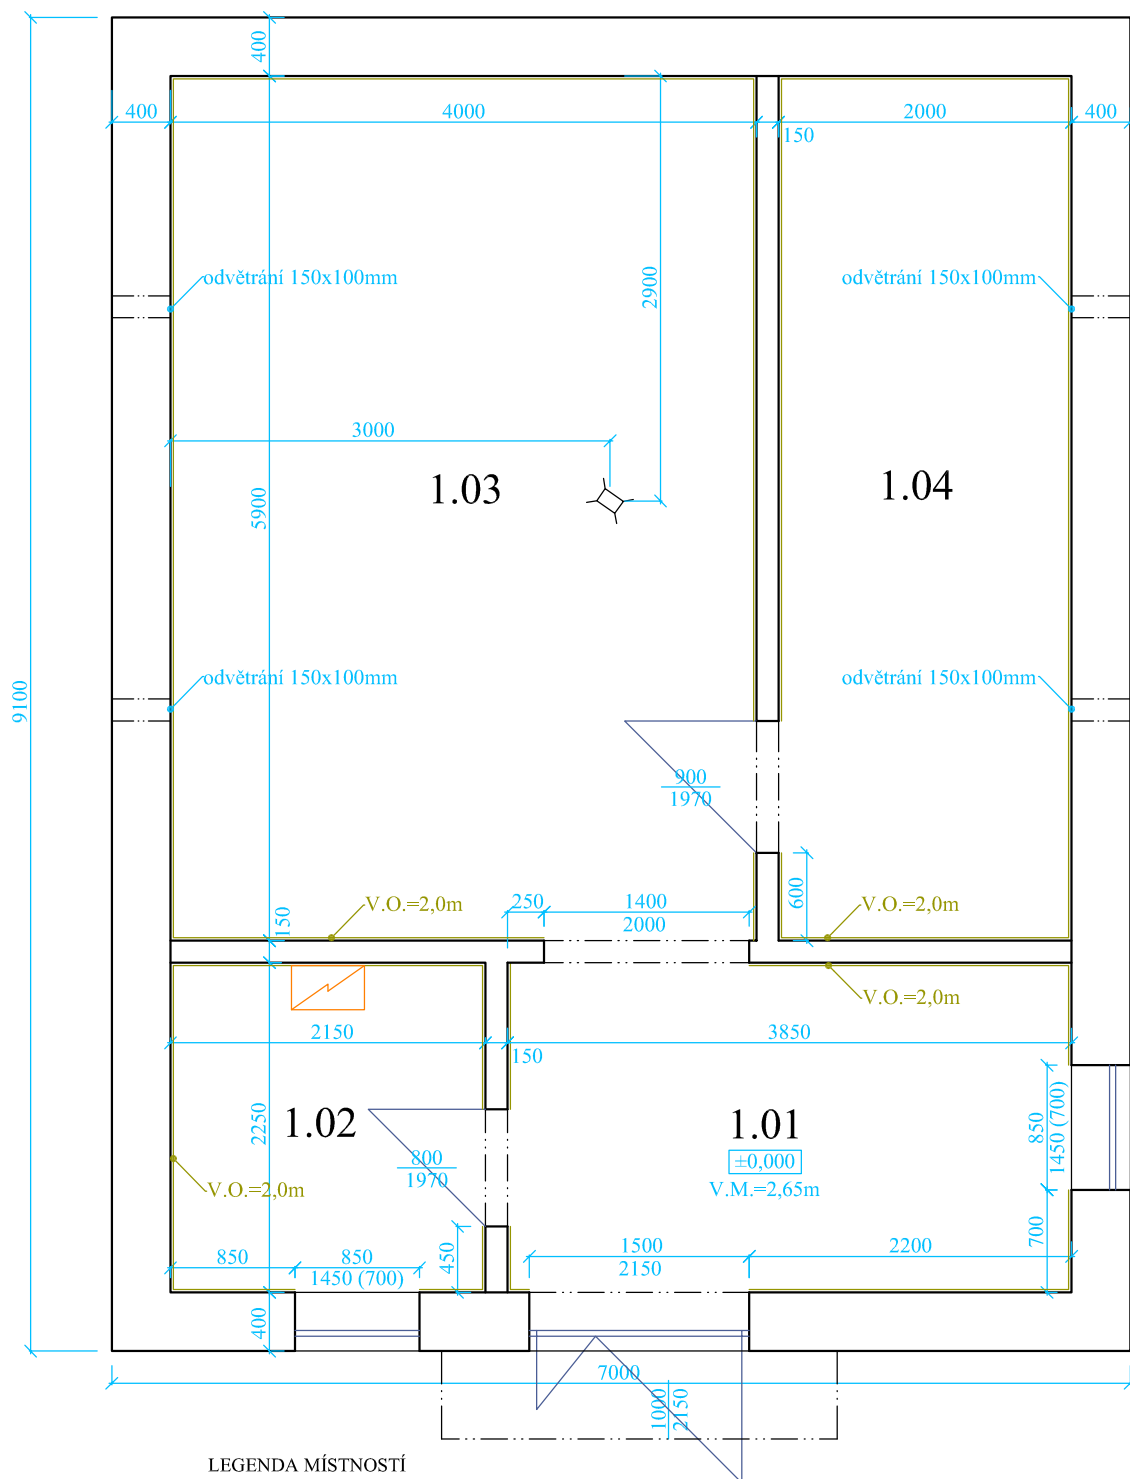


PŮDORYS - OBJEKT "H" (SKLAD)

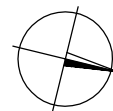

LEGENDA MÍSTNOSTÍ

MÁRNICE - 1.N.P.				
číslo	účel	plocha (m²)	podlaha	obklady (m²)
1.01	místnost č.1	8,7	dlažba	14,6
1.02	místnost č.2	4,8	dlažba	14,0
1.03	místnost č.3	23,6	dlažba	34,6
1.04	místnost č.4	11,8	dlažba	29,5

- KERAMICKÉ OBKLADY
- VÝPLNĚ OTVORŮ (OKNA, DVEŘE)
- ELEKTRICKÝ PRŮTOKOVÝ OHŘÍVAČ VODY

Zodp. proj. : Ing. J. Zapletal	Kreslil : V.Hamala, Ing.J.Bělík ml.	Ing. Jiří Zapletal Ústecká 230 403 39 Chlumec	
Vypracoval : Ing. J. Zapletal	Datum : 02/2016		
Obec : Velké Březno	Kraj : Ústecký		
Investor : DPS Velké Březno, Klášterní 2, 403 23 Velké Březno			
DOMOV PRO SENIORY VELKÉ BŘEZNO ZAMĚŘENÍ SKUTEČNÉHO STAVU		Formát : 1xA4	Účel : PASPORT
		Arch.č.: 5022016	Vyhotovení :
		Zak.č.: 5022016	
OBJEKT "H" - PŮDORYS 1.NP		Měřítko : 1:50	Č. přílohy : H1