


PŮDORYS 1.N.P. - OBJEKT "C"

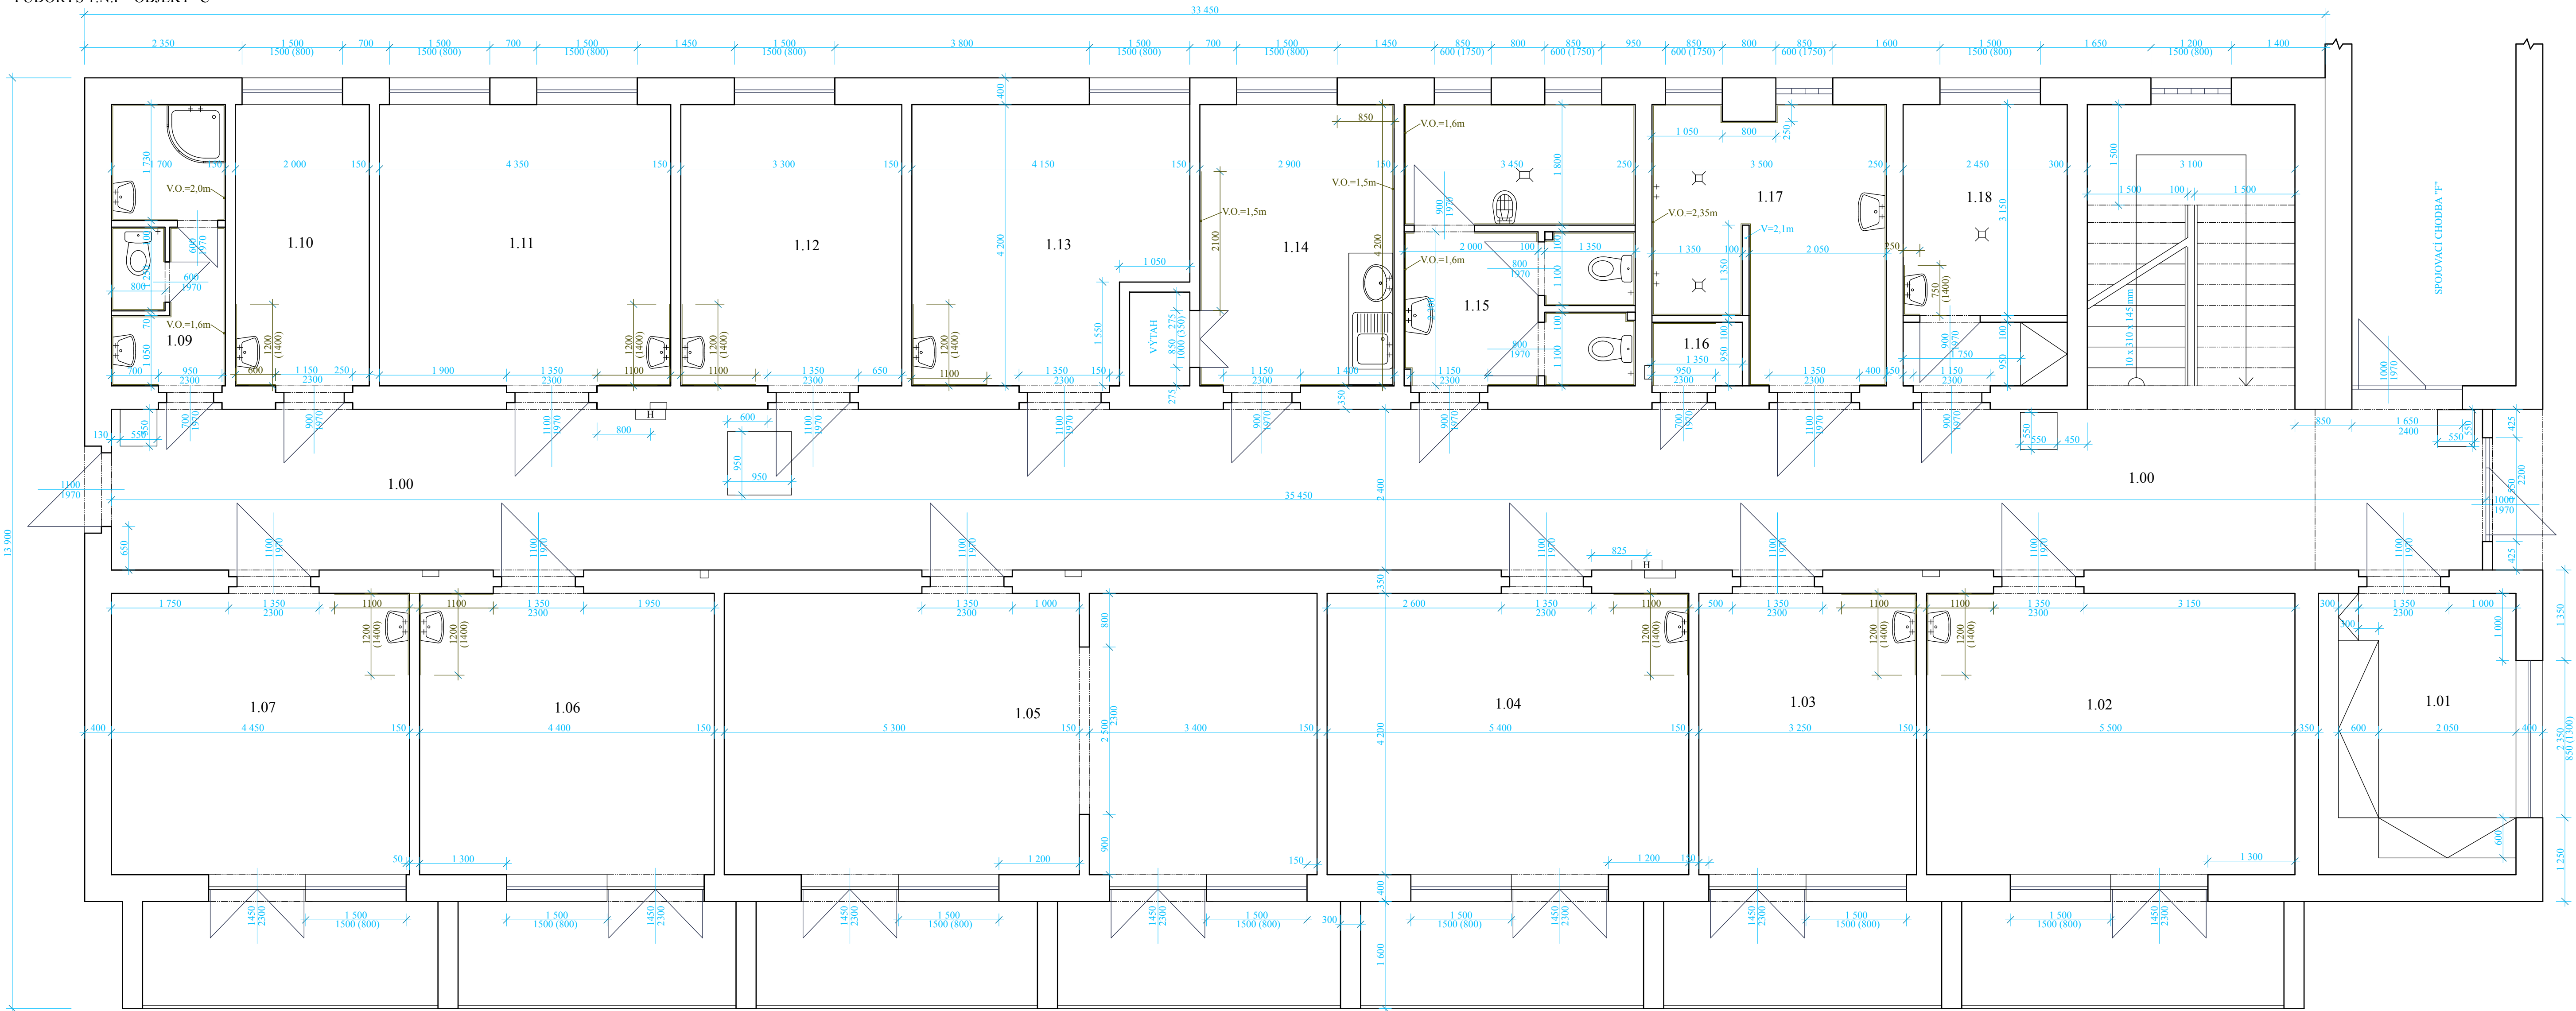

LEGENDA MÍSTNOSTÍ

1.N.P.				
číslo	účel	plocha (m²)	podlaha	obklady (m²)
1.00	chodba	85,0	dlažba	-
1.01	šatna pro klienty	7,1	pvc	3,2
1.02	pokoj č.2	23,1	pvc	3,2
1.03	pokoj č.3	13,7	pvc	3,2
1.04	pokoj č.4	22,7	pvc	3,2
1.05	jídlna	37,2	pvc	-
1.06	pokoj č.6	18,5	pvc	3,2
1.07	pokoj č.7	18,7	pvc	3,2
1.09	wc + sprcha	7,2	dlažba	27,2
1.10	pokoj č.10	8,4	pvc	2,8
1.11	pokoj č.11	18,3	pvc	3,2
1.12	pokoj č.12	13,9	pvc	3,2
1.13	pokoj č.13	15,8	pvc	3,2
1.14	denní m. pro zaměstnance	12,2	pvc	13,7
1.15	wc klientů	14,0	dlažba	35,6
1.16	sklad	1,3	dlažba	2,9
1.17	koupelna klientů	12,8	dlažba	40,2
1.18	pokoj č.18	9,6	pvc	1,4

AKTUALIZACE PASPORTIZACE Ing.arch. Daniel ZVOLA 09/2020	Zodp. proj. : Ing. J. Zapletal	Kreslil : V.Hamala, Ing.J.Bělik ml.	Ing. Jiří Zapletal Ústecká 230 403 39 Chlumec		
	Vypracoval : Ing. J. Zapletal	Datum : 12/2014			
	Obec : Velké Březno	Kraj : Severočeský			
	Investor : DPS Velké Březno				
	DOMOV PRO SENIORY VELKÉ BŘEZNO PAVILON "C"			Formát : 8x44	Účel : PASPORT
PŮDORYS 1.N.P.			Arch.č. : 1012014	Vyhotovení :	
			Zak.č. : 1012014		
			Měřítko : 1:50	Č. přílohy :	