


# PŮDORYS - OBJEKT "I" (GARÁŽ)

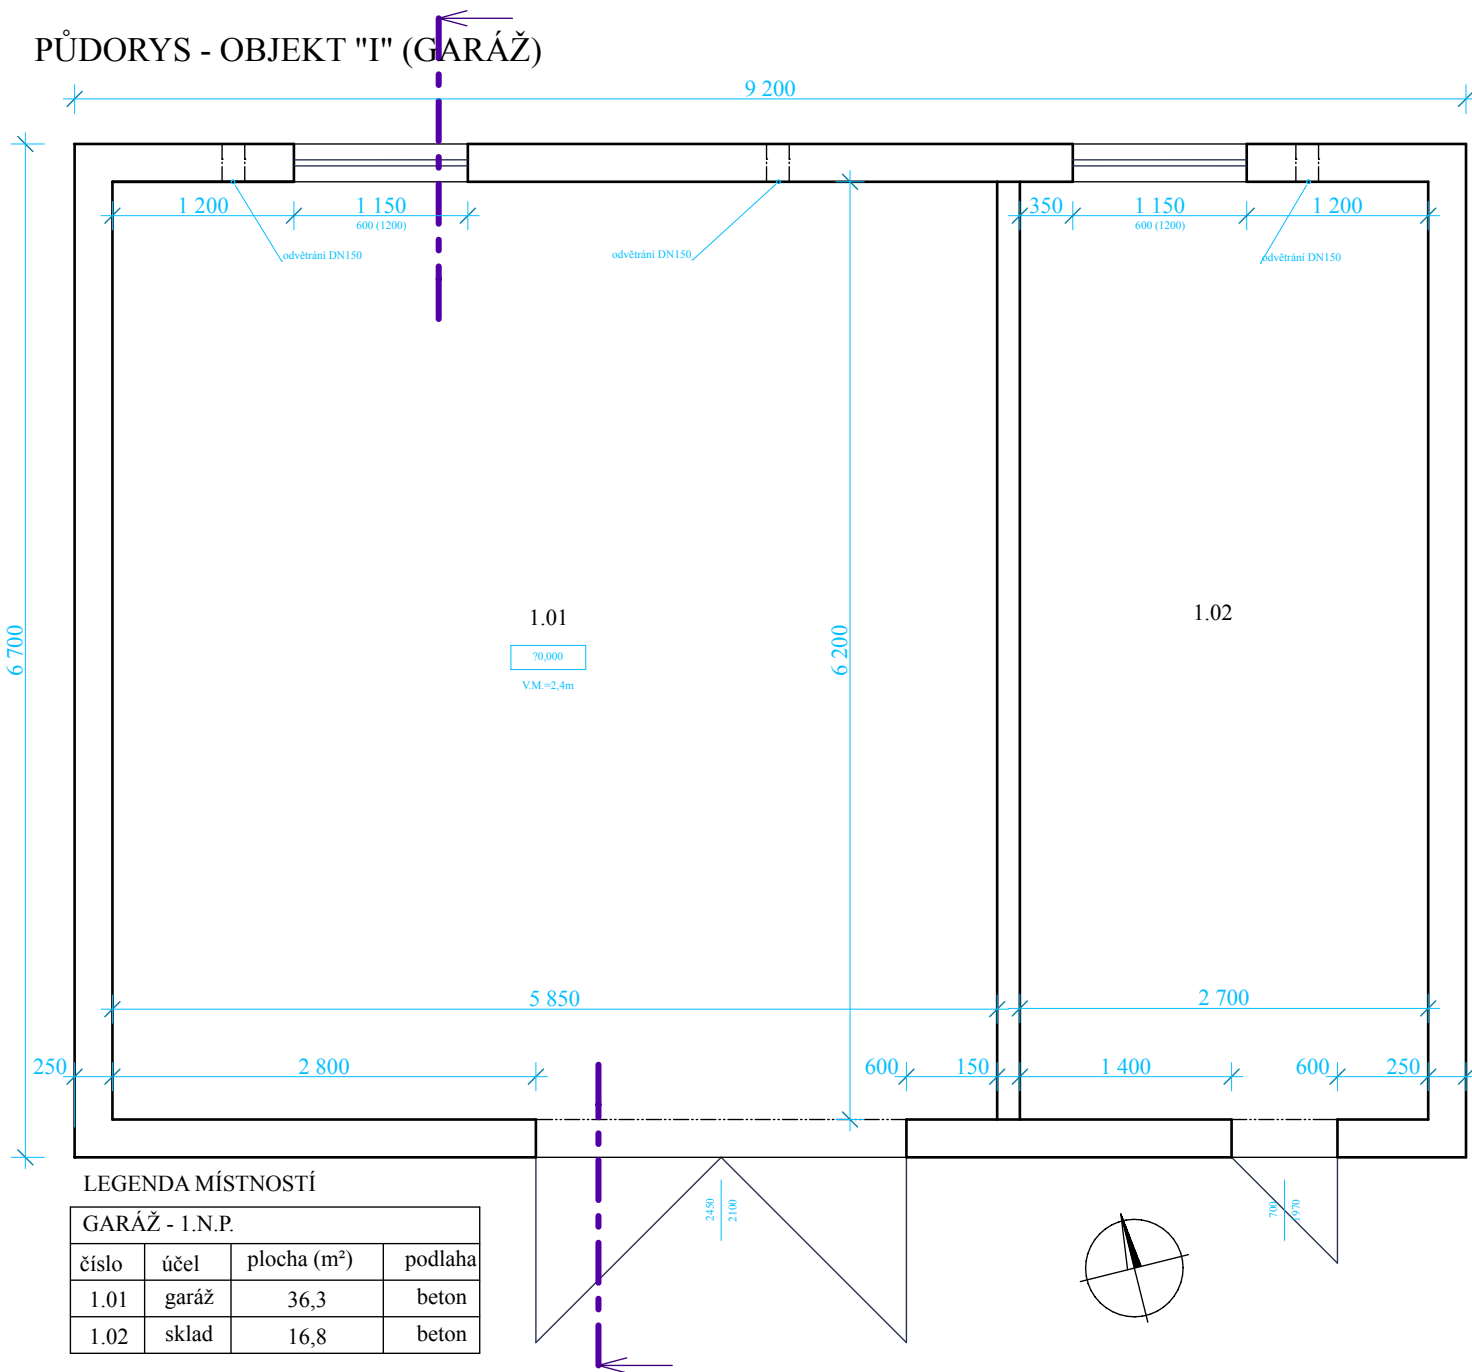

## LEGENDA MÍSTNOSTÍ

GARÁŽ - 1.N.P.			
číslo	účel	plocha (m²)	podlaha
1.01	garáž	36,3	beton
1.02	sklad	16,8	beton

AKTUALIZACE PASPORTIZACE  
Ing.arch. Daniel ZYGULA  
08/2022

Zodp. proj. : Ing. J. Zapletal	Kreslil : V.Hamala, Ing.J.Bělik ml.	Ing. Jiří Zapletal Ústecká 230 403 39 Chlumec
Vypracoval : Ing. J. Zapletal	Datum : 12/2014	
Obec : Velké Březno	Kraj : Severočeský	
Investor : DPS Velké Březno		
<b>DOMOV PRO SENIORY VELKÉ BŘEZNO PAVILON "G"</b>	Formát : 8xA4	Účel : PASPORT
	Arch.č.: 1012014	Vyhotovení :
	Zak.č. : 1012014	
<b>PŮDORYS 1.N.P.</b>	Měřítko :  1:50	Č. přílohy :