



PŮDORYS 1.N.P - OBJEKT "D"

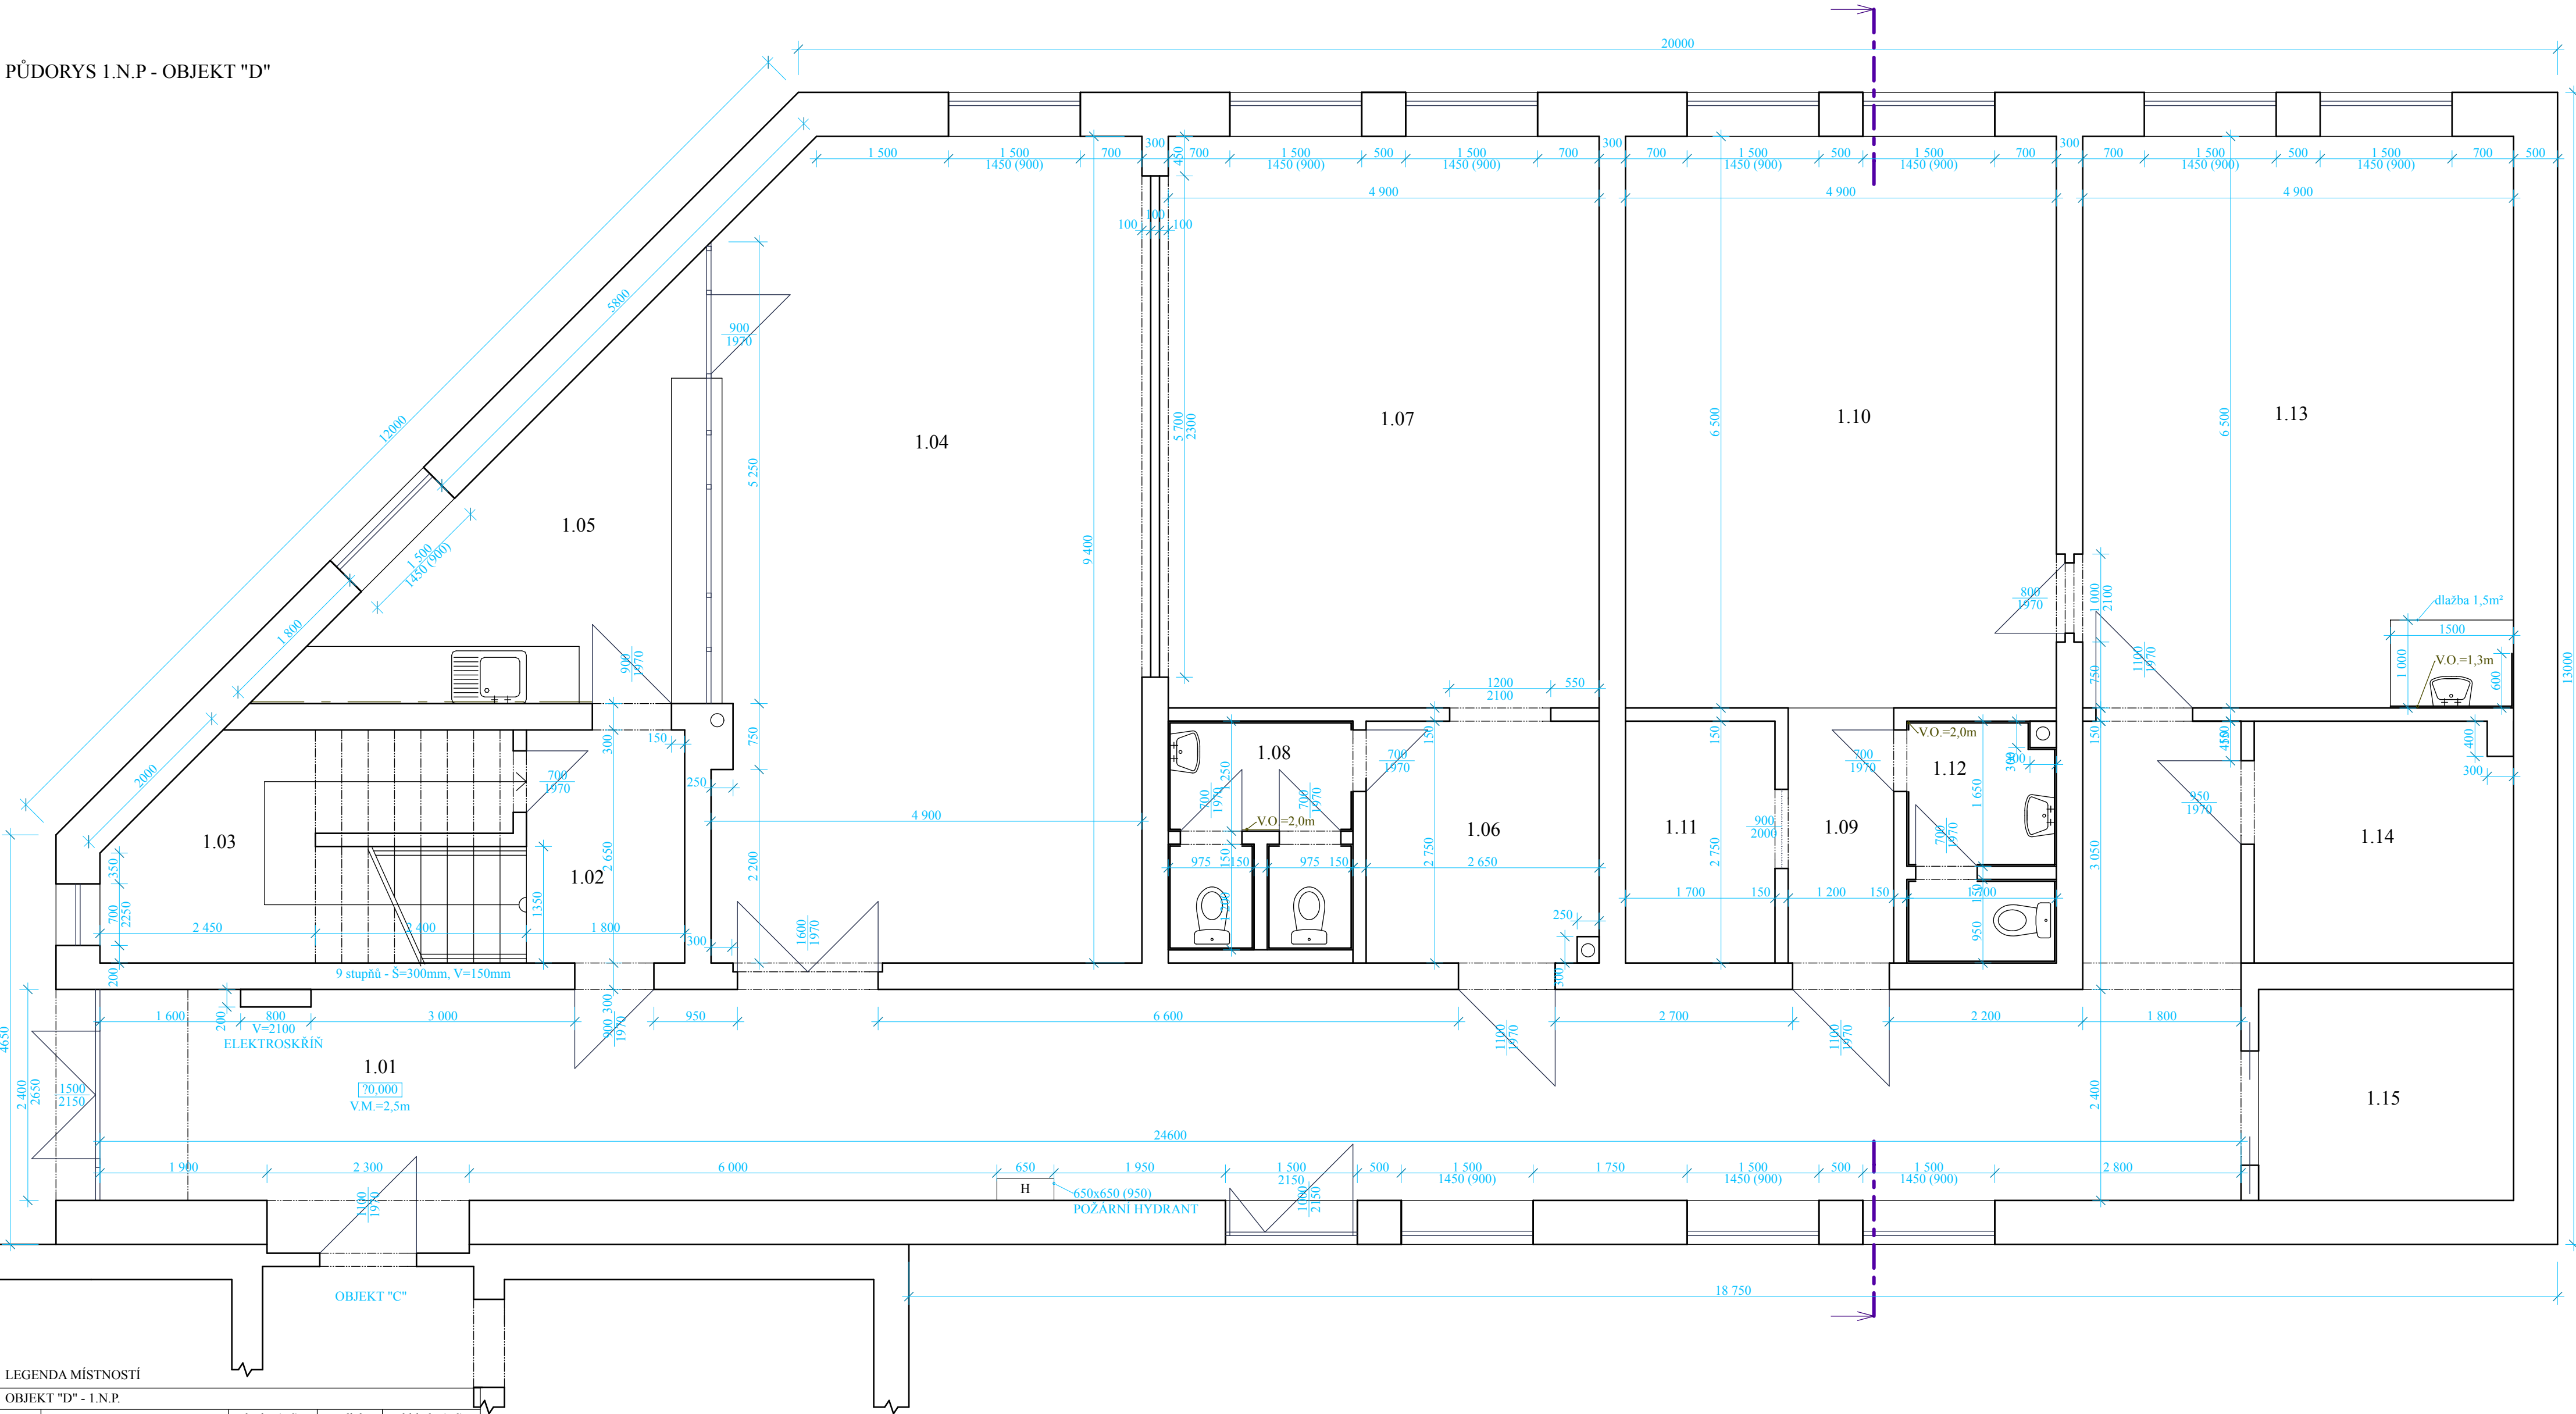

LEGENDA MÍSTNOSTÍ

OBJEKT "D" - 1.N.P.				
číslo	účel	plocha (m²)	podlaha	obklady (m²)
1.01	chodba	66,0	dlažba	-
1.02	vstup na schodiště	5,0	dlažba	-
1.03	sklad úklidu	8,0	dlažba	-
1.04	volnočasová místnost	45,0	pvc	-
1.05	kuchyňka pro klienty	13,5	dlažba	8,0
1.06	pokoj č.1 - předsíň	8,0	dlažba	-
1.07	pokoj č.1	32,0	pvc	-
1.08	pokoj č.1 - wc	5,5	dlažba	23,0
1.09	pokoj č.2 - předsíň	3,5	dlažba	-
1.10	pokoj č.2	32,0	pvc	-
1.11	pokoj č.2 - šatna	5,0	dlažba	-
1.12	pokoj č.2 - wc	4,5	dlažba	20,0
1.13	pokoj č.3	32,0	pvc	2,5
1.14	strojovna výtahu	-	-	-
1.15	výtah	-	-	-

- KERAMICKÉ OBKLADY  
- VYPLNĚ OTVORŮ (OKNA, DVEŘE)

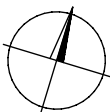

08/2022 Ing.arch. Daniel ZYGULA AKTUALIZACE PASPORTIZACE	Zodp. proj. : Ing. J. Zapletal	Kreslil : V.Hamala, Ing.J.Bělik ml.		Ing. Jiří Zapletal Ústecká 230 403 39 Chlumec	
	Výpracoval : Ing. J. Zapletal	Datum : 12/2014			
	Obec : Velké Březno	Kraj : Severočeský			
	Investor : DPS Velké Březno				
	<b>DOMOV PRO SENIORY VELKÉ BŘEZNO PAVILON "D"</b>				Formát : 8xA4
				Arch.č. : 1012014	Výhotovení :
				Zak.č. : 1012014	
<b>PŮDORYS 1.N.P.</b>				Měřítko :  1:50	Č. přílohy :