


PŮDORYS 1.P.P - OBJEKT "D"

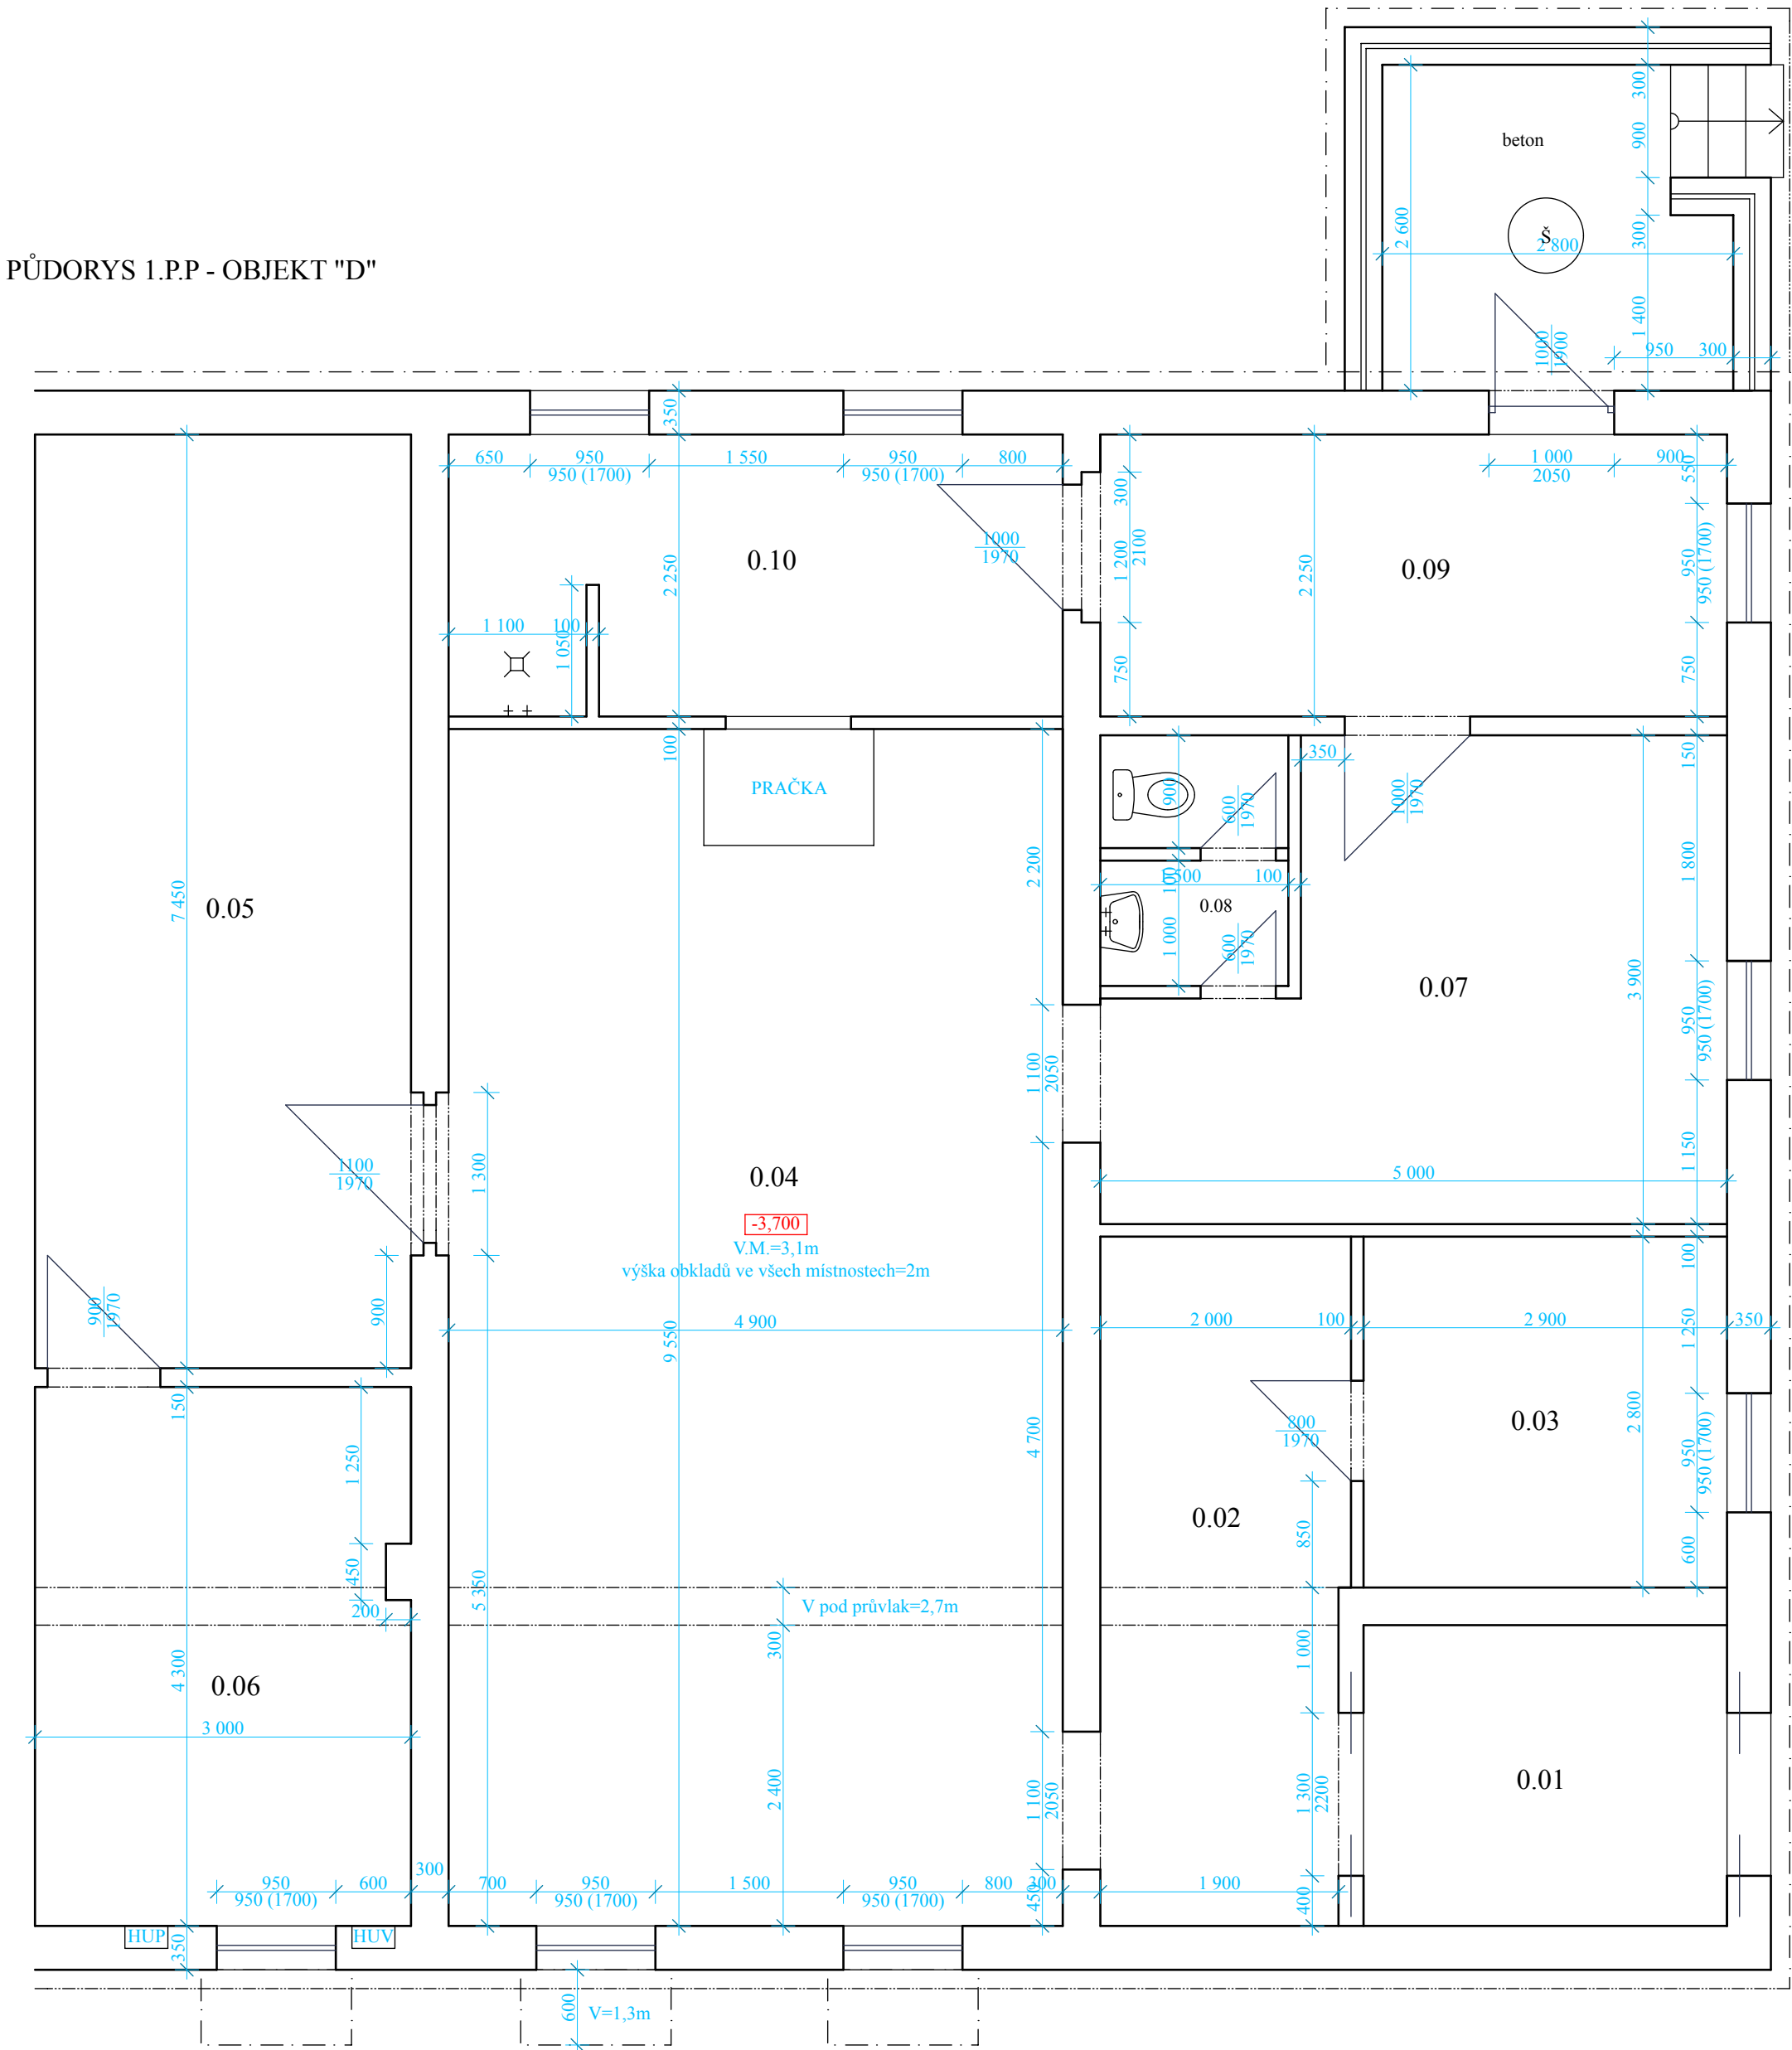

LEGENDA MÍSTNOSTÍ

OBJEKT "D" - 1.N.P.				
číslo	účel	plocha (m²)	podlaha	obklady (m²)
0.01	výtah	-	-	-
0.02	chodba	11,0	dlažba	27,0
0.03	šatna	7,0	dlažba	22,0
0.04	sušárna a mandlovna	40,0	dlažba	57,0
0.05	místnost vzduchotechniky	22,5	dlažba	-
0.06	kotelna	13,0	dlažba	-
0.07	prádelna	16,0	dlažba	30,0
0.08	wc	3,0	dlažba	16,0
0.09	příjem prádla	11,0	dlažba	23,0
0.10	prádelna kontamin. prádla	11,0	dlažba	31,0

— - VÝPLNĚ OTVORŮ (OKNA, DVEŘE)

08/2022 Ing.arch. Daniel ZYGULA AKTUALIZACE PASPORTIZACE	Zodp. proj. : Ing. J. Zapletal	Kreslil : V.Hamala, Ing.J.Bělik ml.	Ing. Jiří Zapletal Ústecká 230 403 39 Chlumeč	
	Vypracoval : Ing. J. Zapletal	Datum : 12/2014		
	Obec : Velké Březno	Kraj : Severočeský		
	Investor : DPS Velké Březno			
	<b>DOMOV PRO SENIORY VELKÉ BŘEZNO PAVILON "D"</b>			Formát : 8xA4
Arch.č.: 1012014				Vyhotovení :
Zak.č. : 1012014				
<b>PŮDORYS 1.N.P.</b>			Měřítko :  1:50	Č. přílohy :