



1.patro

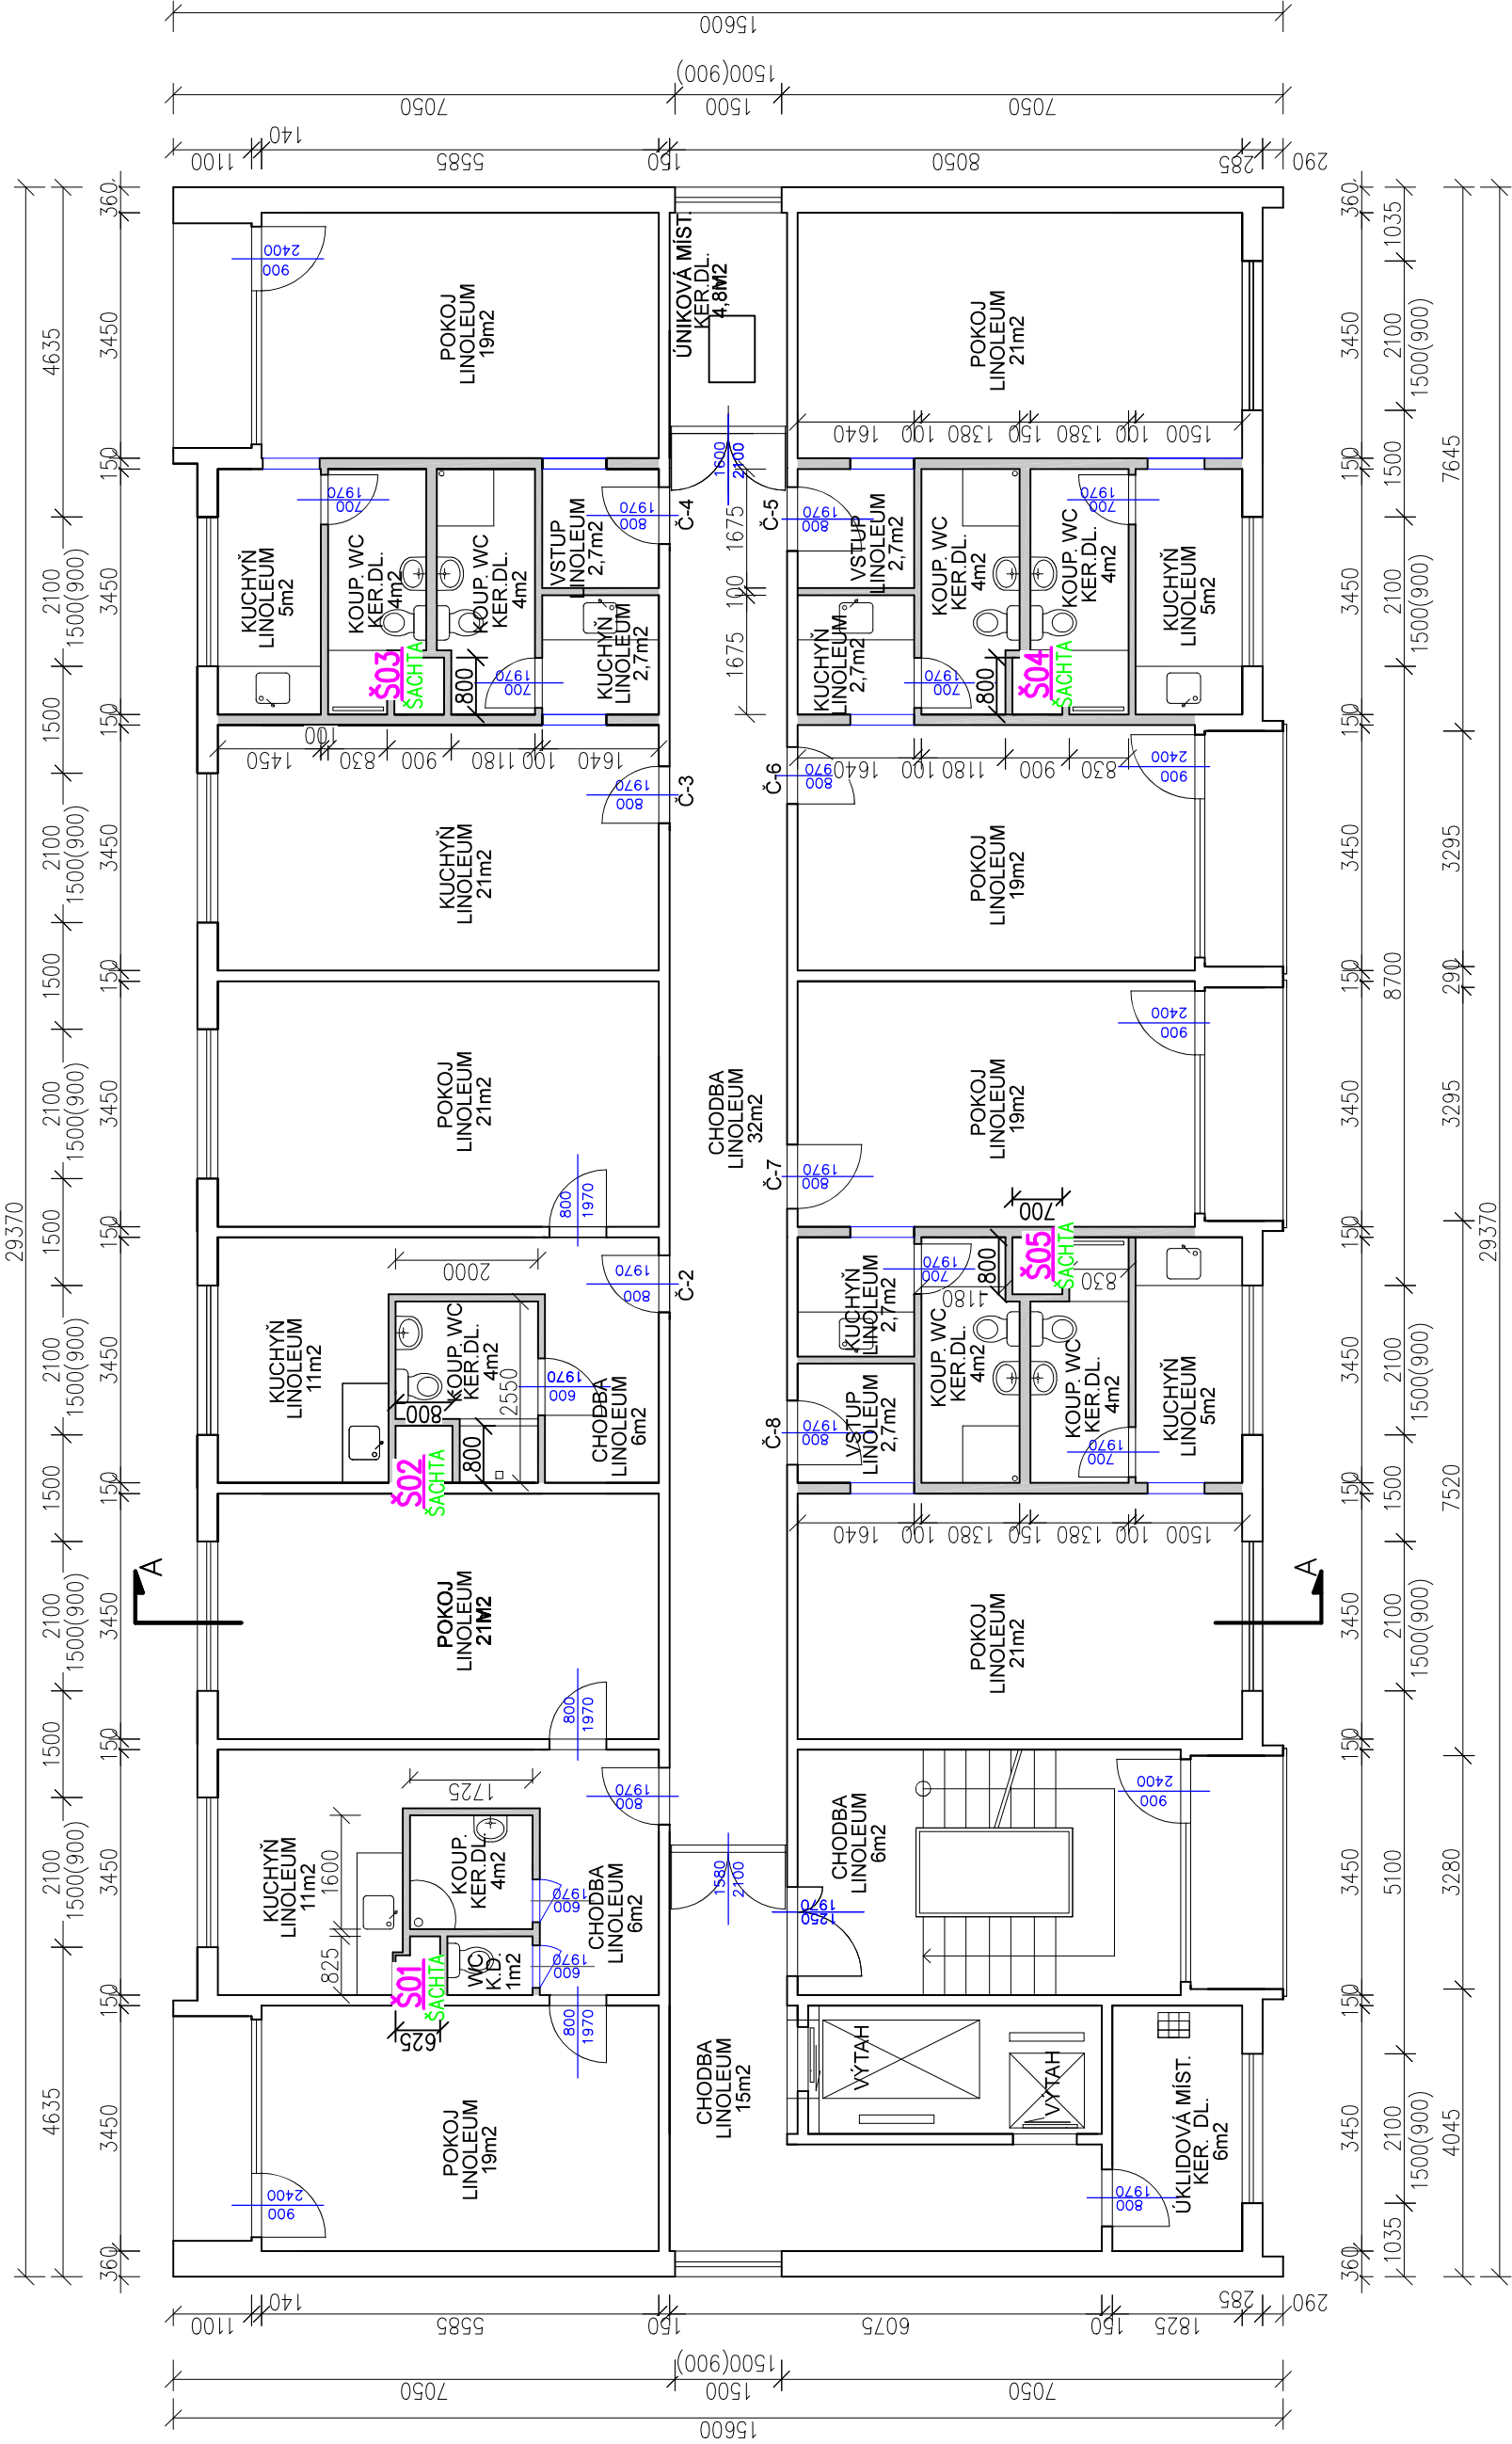

- LEGENDA MATERIÁLŮ
- SDK
 - ŽELEZOBETONOVÉ STĚNOVÉ DÍLCE

| | | | |
|---|--|---|--|
|  | | Zodpovědný projektant: Ing. Pavel Koníř | |
| Kreslí: Ing. Pavel Koníř | | Kraj: Ústecký | |
| Schválí: Ing. Pavel Koníř | | Místo: Ústí nad Labem | |
| Stavebník: STATUTÁRNÍ MĚSTO ÚSTÍ NAD LABEM VELKÁ HRADEBNÍ 2336/8, ÚSTÍ NAD LABEM | | Zakázkové číslo: Z2022037 | |
| Akce: PROJEKTOVÁ DOKUMENTACE STÁVAJÍCÍHO STAVU OBJEKTU DOMOV PRO SENIORY ORLICKÁ A AZYLOVÝ DŮM PRO MATKY S DĚTMI | | Stupeň: DSPS | |
| Název: ORLICKÁ 2893/1 PŮDORYS 1.NP | | Datum: 9/2022 | |
| Měřítko: 1:100 | | Formát: 297 x 630 | |
| Číslo výkresu: D.1.1.02 | | | |