



8.patro

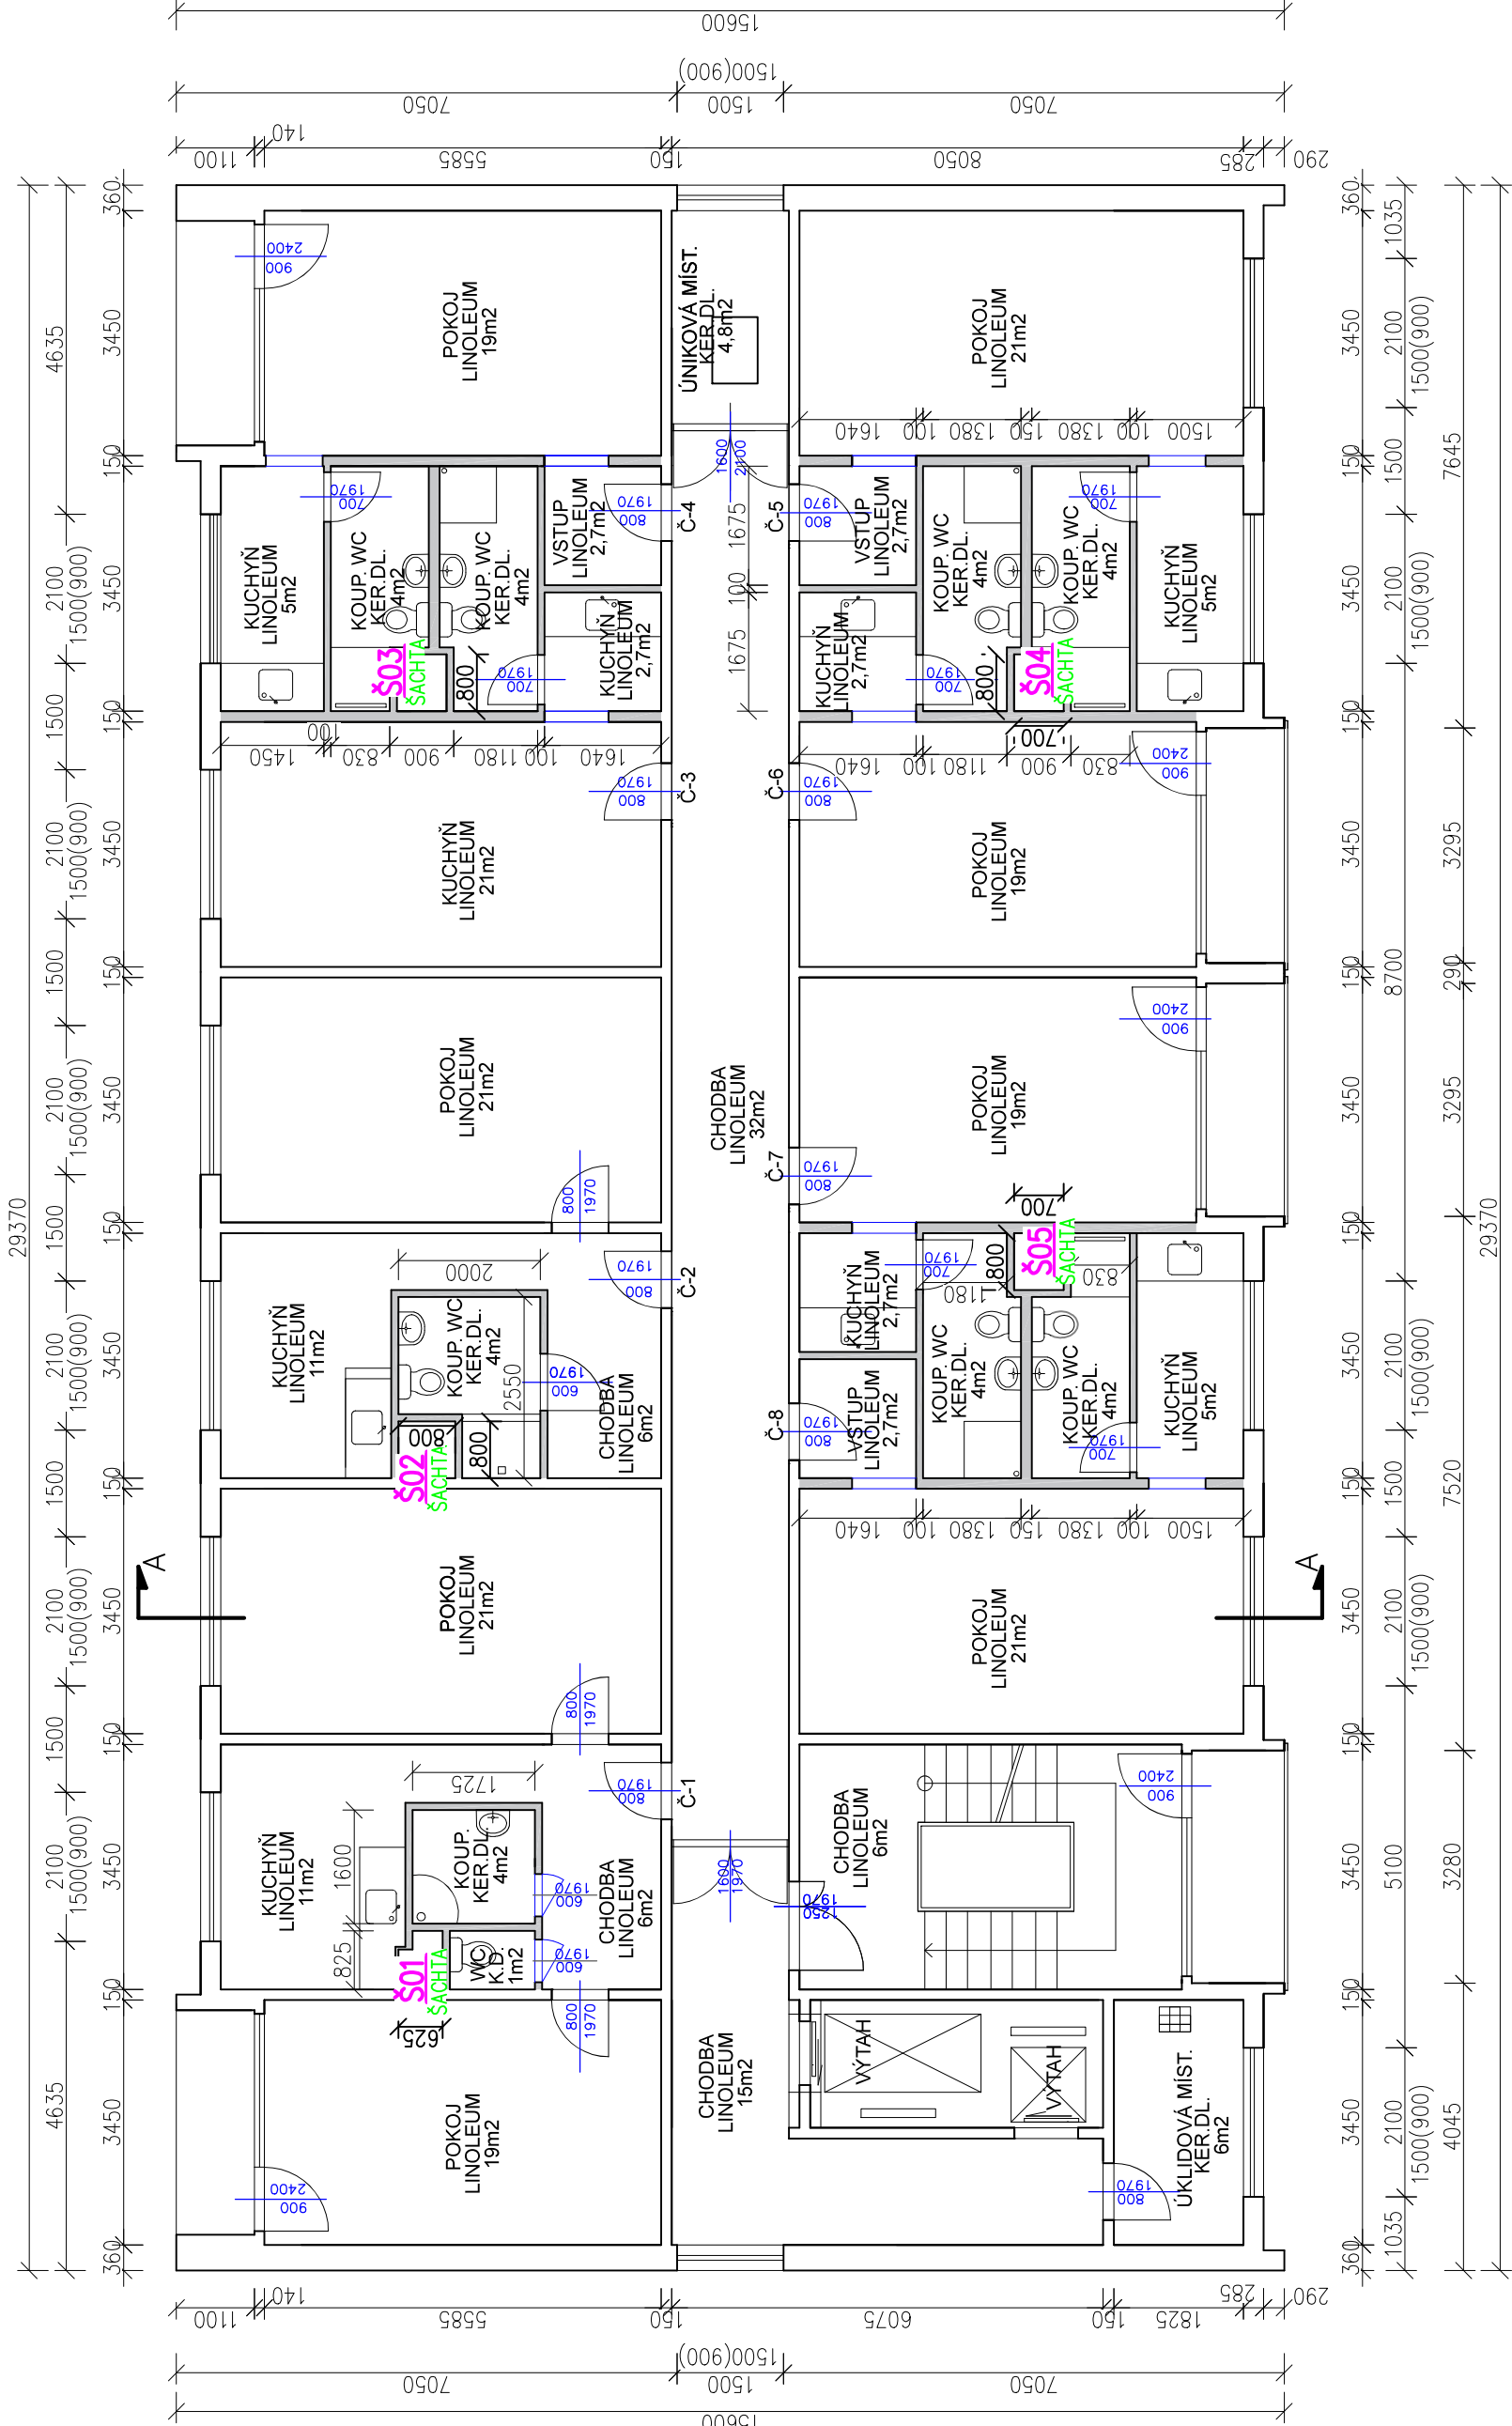

LEGENDA MATERIÁLŮ

- SDK
- ŽELEZOBETONOVÉ STĚNOVÉ DÍLCY

Zodpovědný projektant: Ing. Pavel Koníř		 DRAKISA	
Kreslí: Ing. Pavel Koníř			
Schválí: Ing. Pavel Koníř			
Místo: Ústí nad Labem	Kraj: Ústecký	Zakázkové číslo: Z2022037	
Stavebník: STATUTÁRNÍ MĚSTO ÚSTÍ NAD LABEM VELKÁ HRADEBNÍ 2336/8, ÚSTÍ NAD LABEM		Slupečí: DPS	
Akce: PROJEKTOVÁ DOKUMENTACE STÁVAJÍCÍHO STAVU OBJEKTU DOMOV PRO SENIORY ORLICKÁ A AZYLOVÝ DŮM PRO MATKY S DĚTMI		Datum: 9/2022	
Název: ORLICKÁ 2893/1 PŮDORYS 8.NP		Formát: 297 x 630	
		Měřítko: 1:100	D.1.1.09
		Číslo výkresu:	