



7.patro

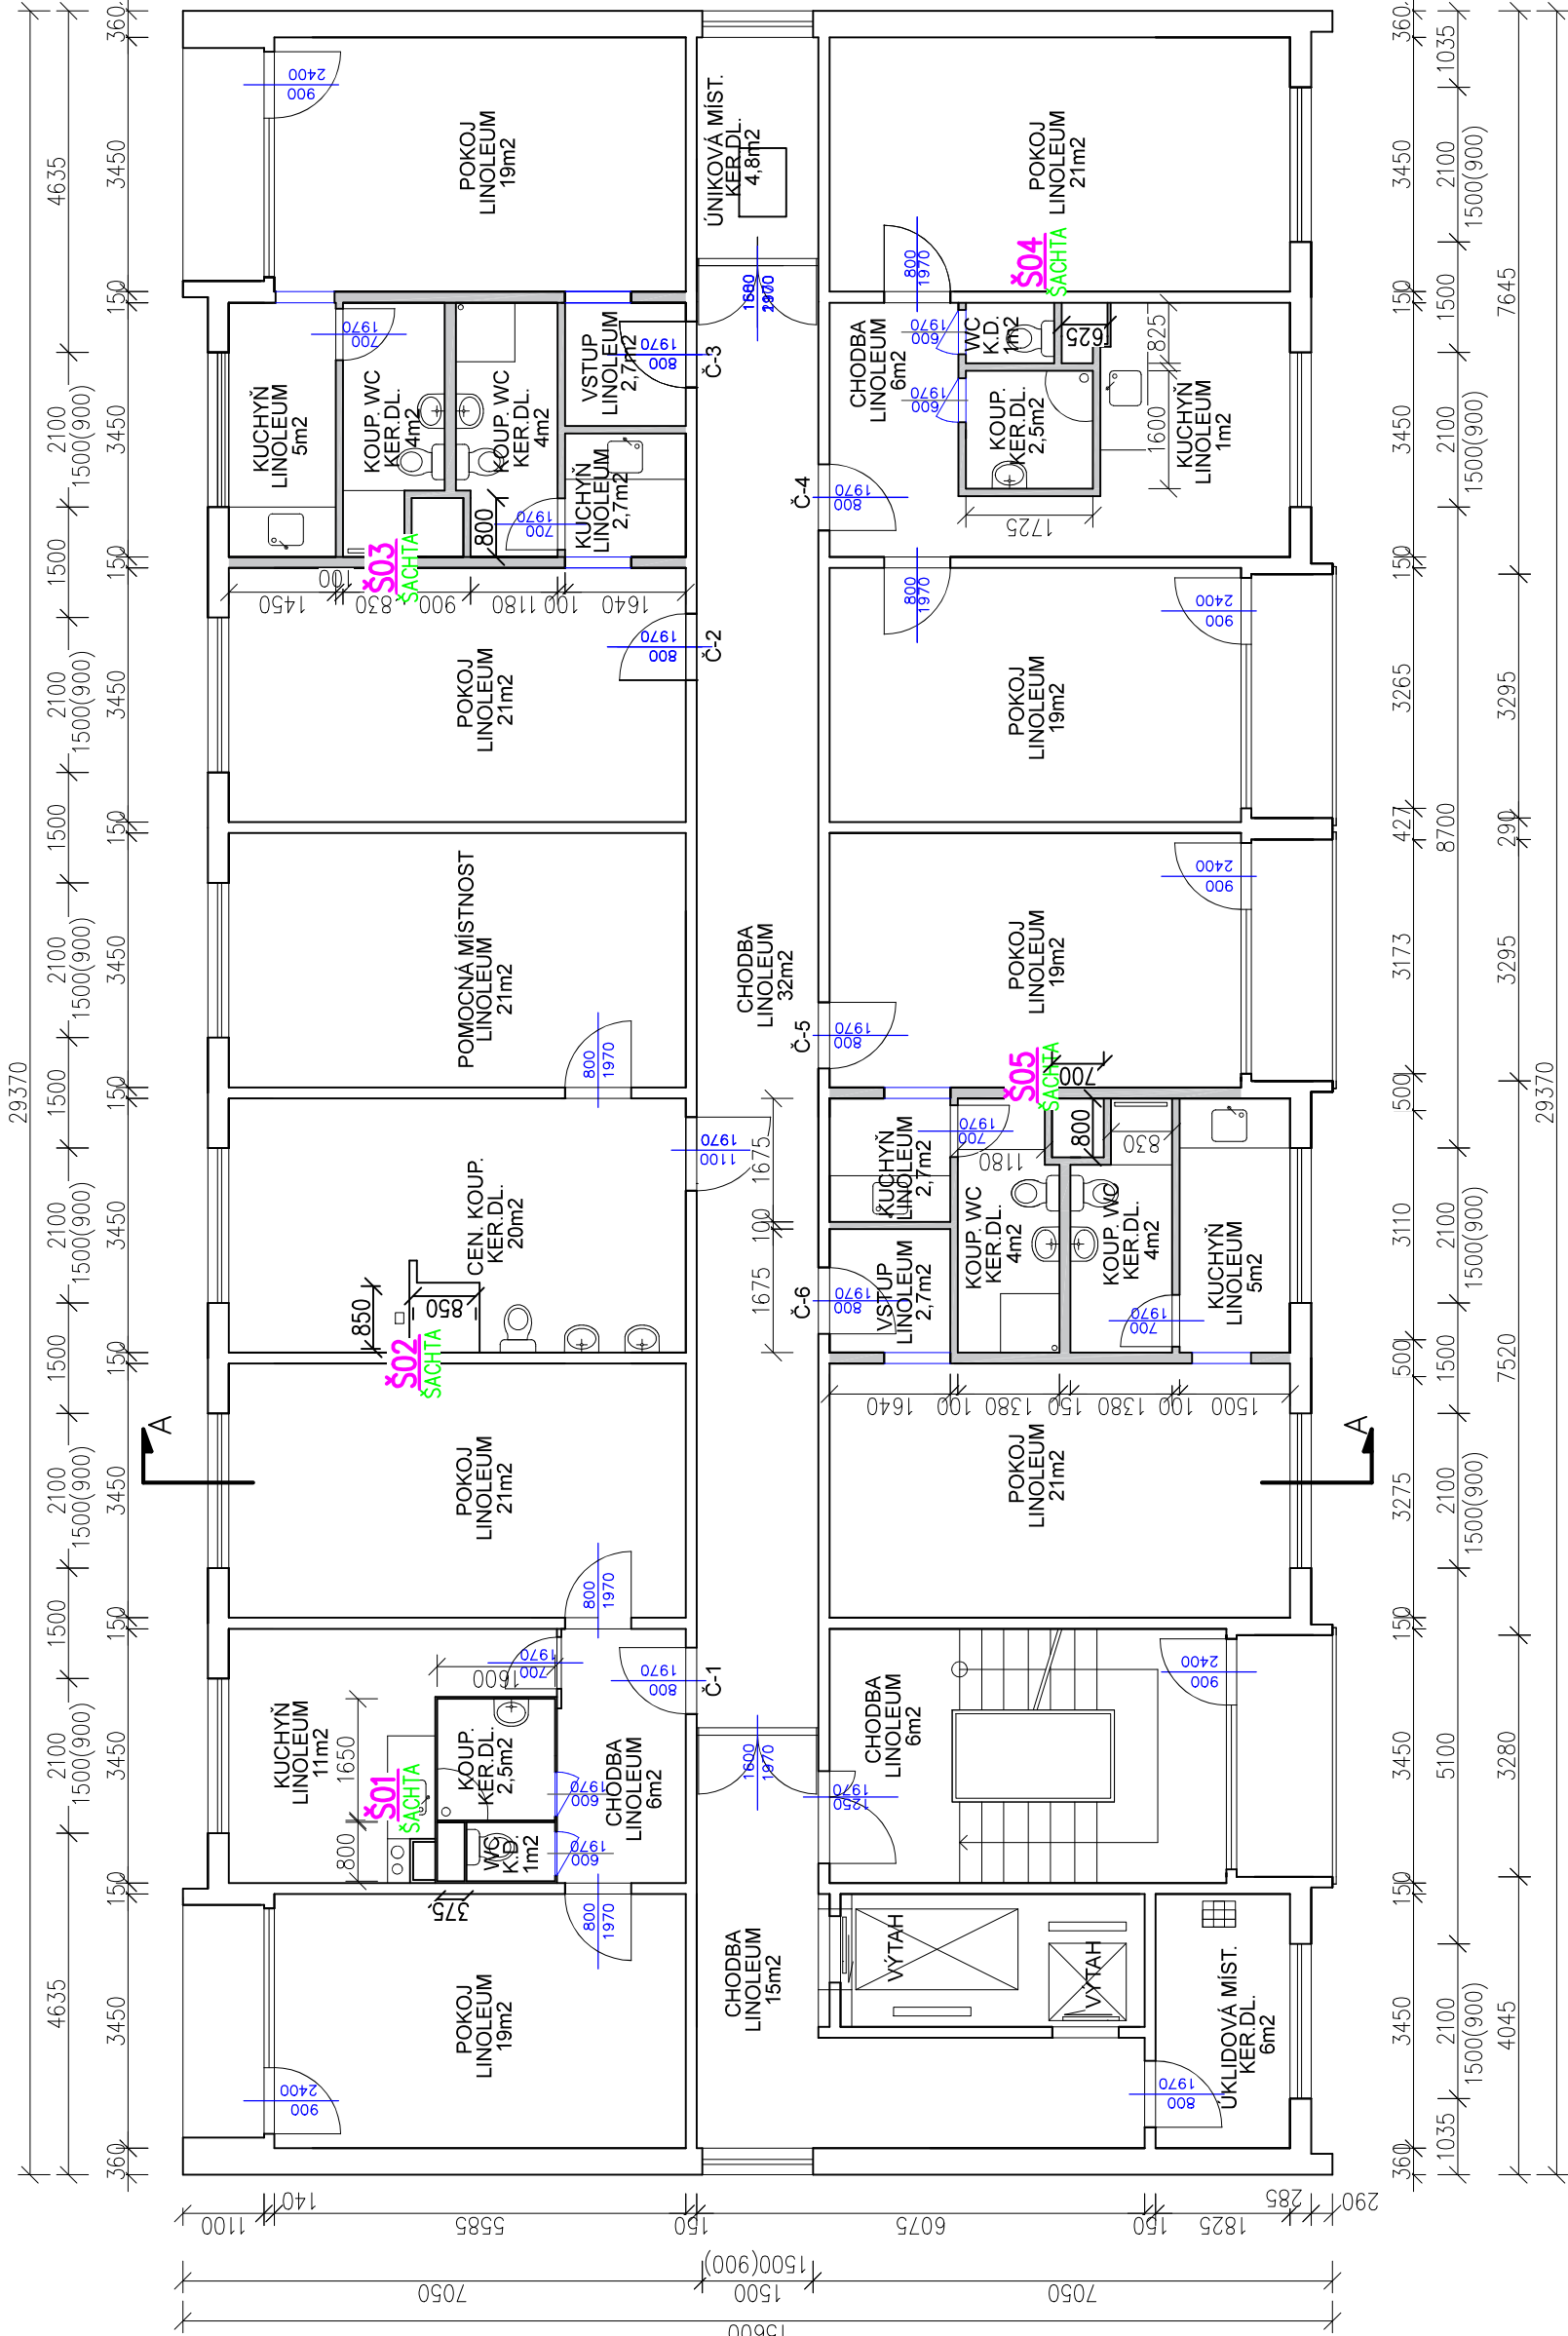

Zodpovědný projektant: Ing. Pavel Koníř			Zakázkové číslo: Z2022037	
Kreslí: Ing. Pavel Koníř			Stupeň: DSPS	
Schválí: Ing. Pavel Koníř			Datum: 9/2022	
Místo: Ústí nad Labem			Formát: 297 x 630	
Stavebník: STATUTÁRNÍ MĚSTO ÚSTÍ NAD LABEM VELKÁ HRADEBNÍ 2336/8, ÚSTÍ NAD LABEM			Měřítko: 1:100	
Akce: PROJEKTOVÁ DOKUMENTACE STÁVAJÍCÍHO STAVU OBJEKTU DOMOV PRO SENIORY ORLICKÁ A AZYLOVÝ DŮM PRO MATKY S DĚTMI			Číslo výkresu: D.1.1.25	
Název: ORLICKÁ 2893/3 PŮDORYS 7.NP				