



2.patro

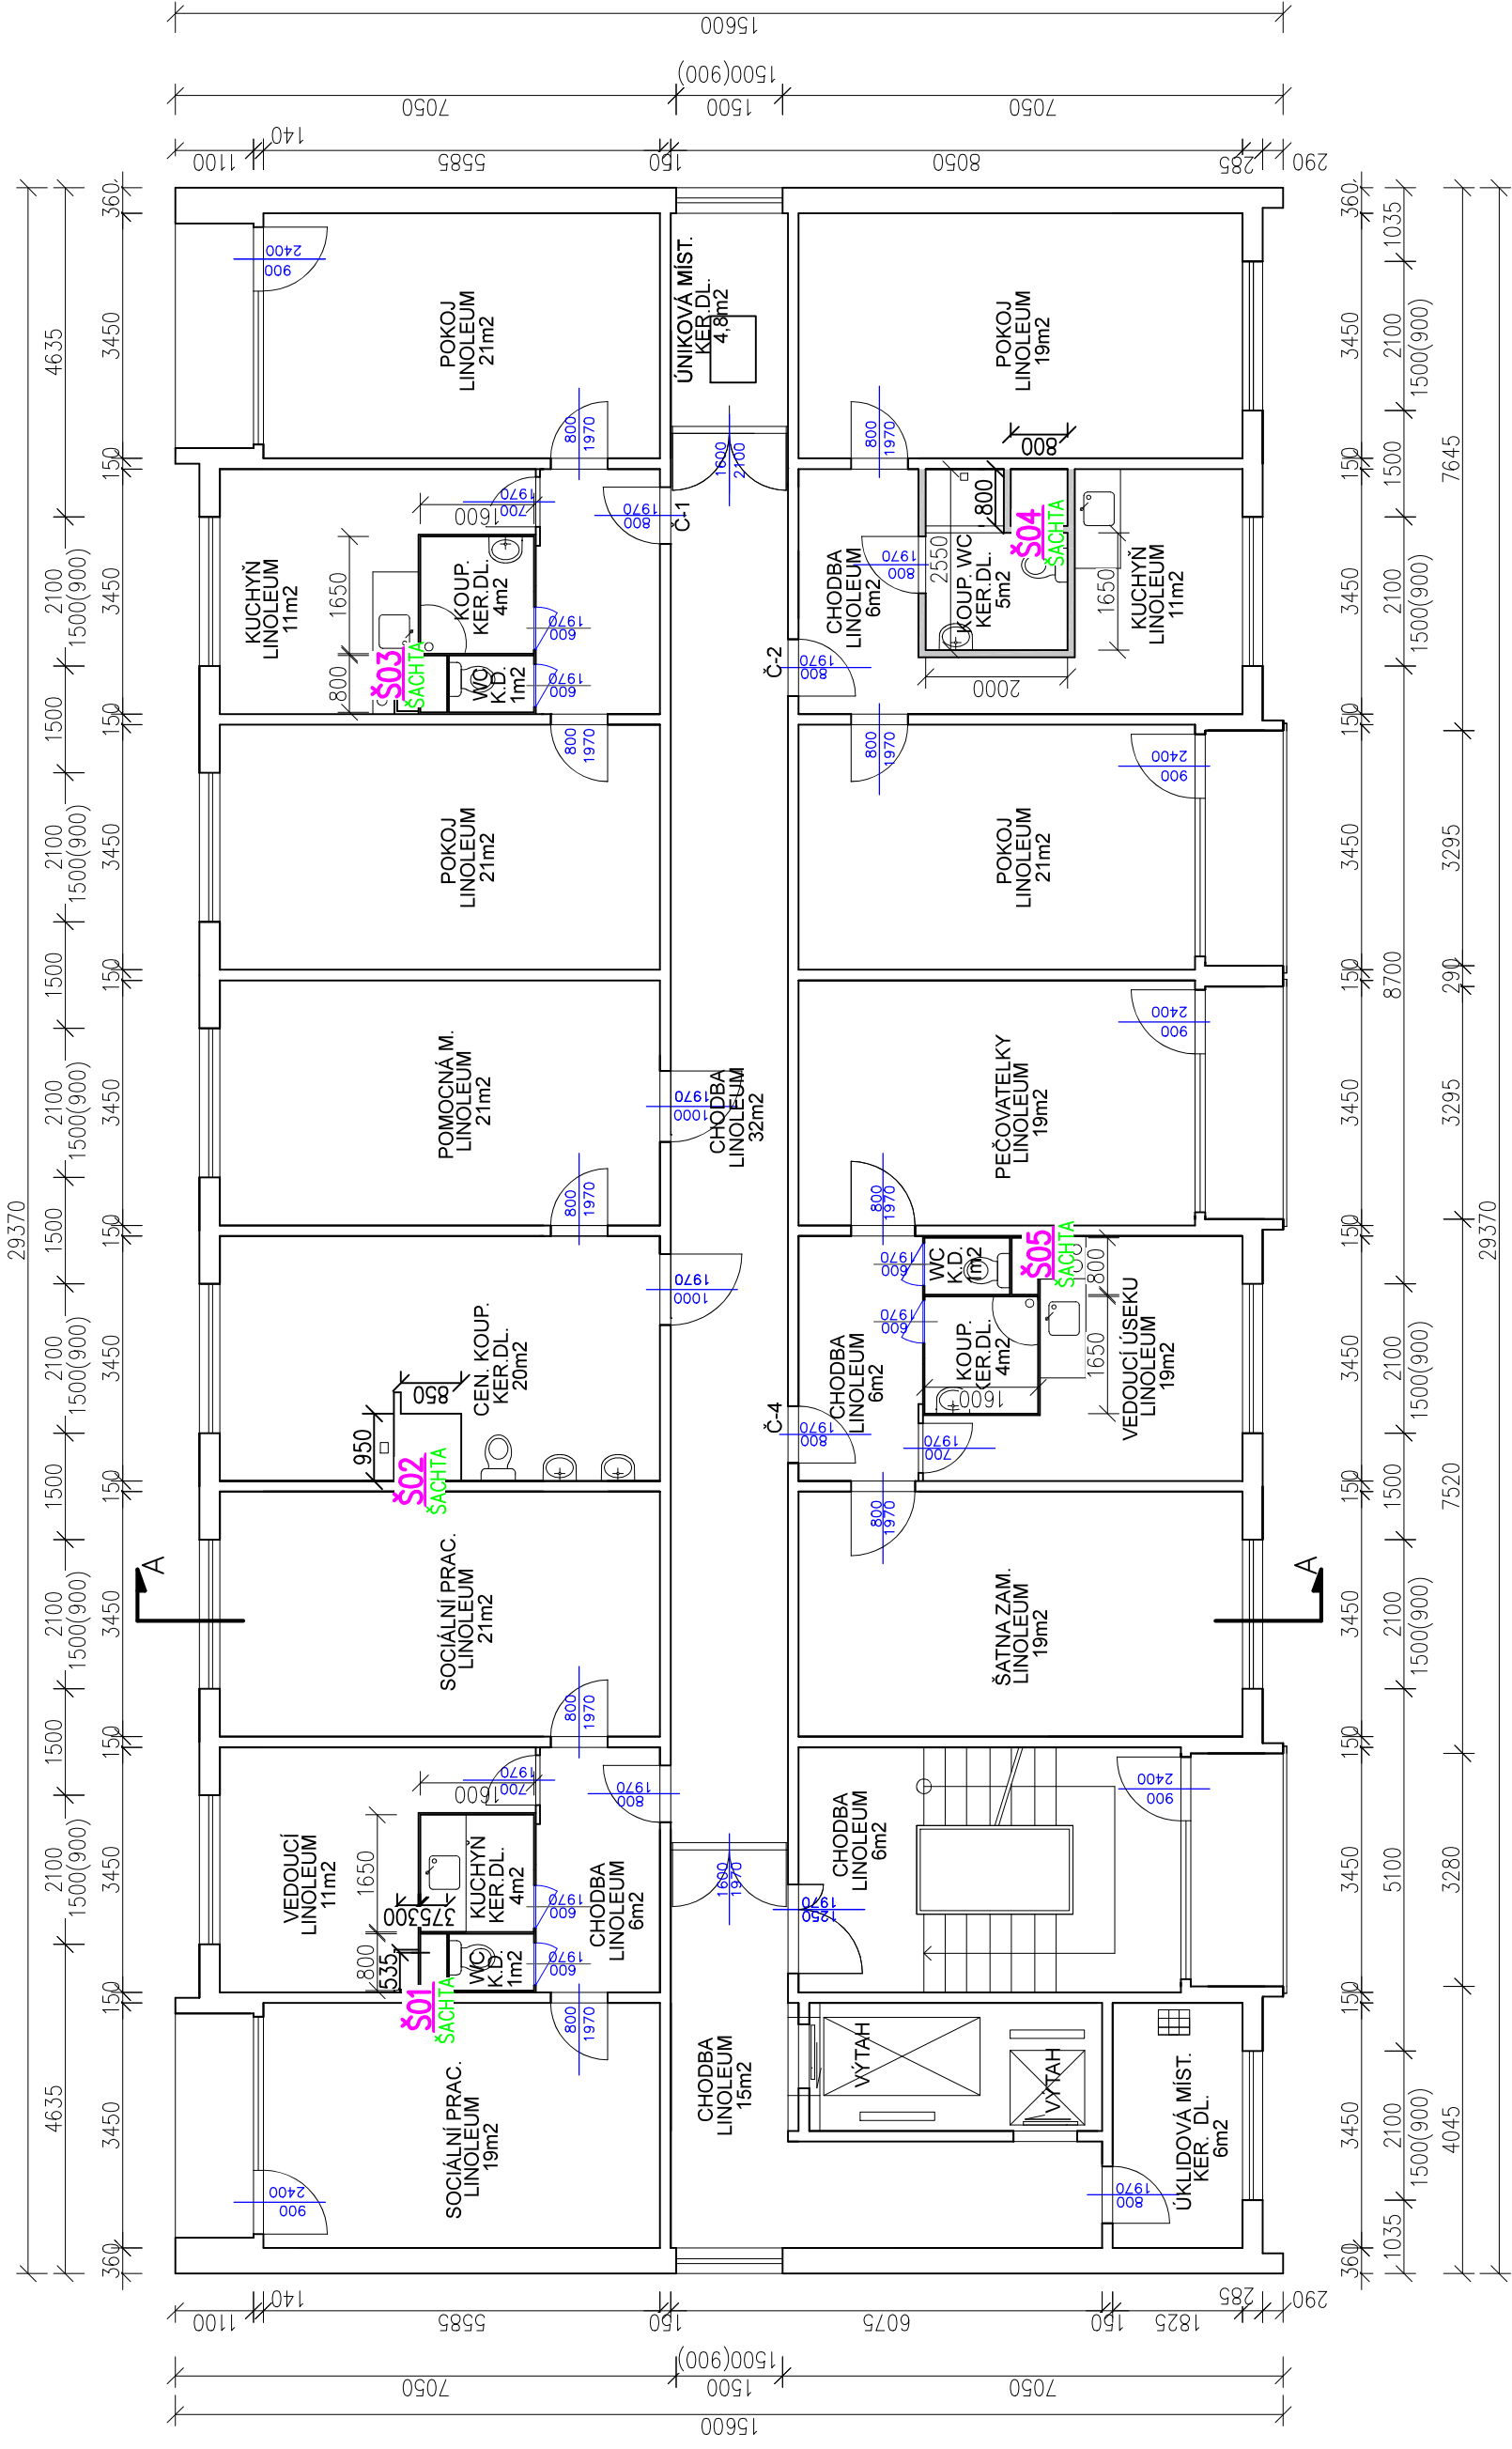

LEGENDA MATERIÁLŮ

- SDK
- ŽELEZOBETONOVÉ STĚNY

Zodpovědný projektant: Ing. Pavel Koníř			Zakázkové číslo: Z2022037	
Kreslí: Ing. Pavel Koníř			Stupeň: DSPS	
Schválí: Ing. Pavel Koníř			Datum: 9/2022	
			Formát: 297 x 630	
Místo: Ústí nad Labem	Kraj: Ústecký		Měřítko: 1:100	Číslo výkresu: D.1.1.03
Stavěbník: STATUTÁRNÍ MĚSTO ÚSTÍ NAD LABEM VELKÁ HRADEBNÍ 2336/8, ÚSTÍ NAD LABEM				
Akce: PROJEKTOVÁ DOKUMENTACE STÁVAJÍCÍHO STAVU OBJEKTU DOMOV PRO SENIORY ORLICKÁ A AZYLOVÝ DŮM PRO MATKY S DĚTMI				
Název: ORLICKÁ 2893/1 PŮDORYS 2.NP				