


4.patro

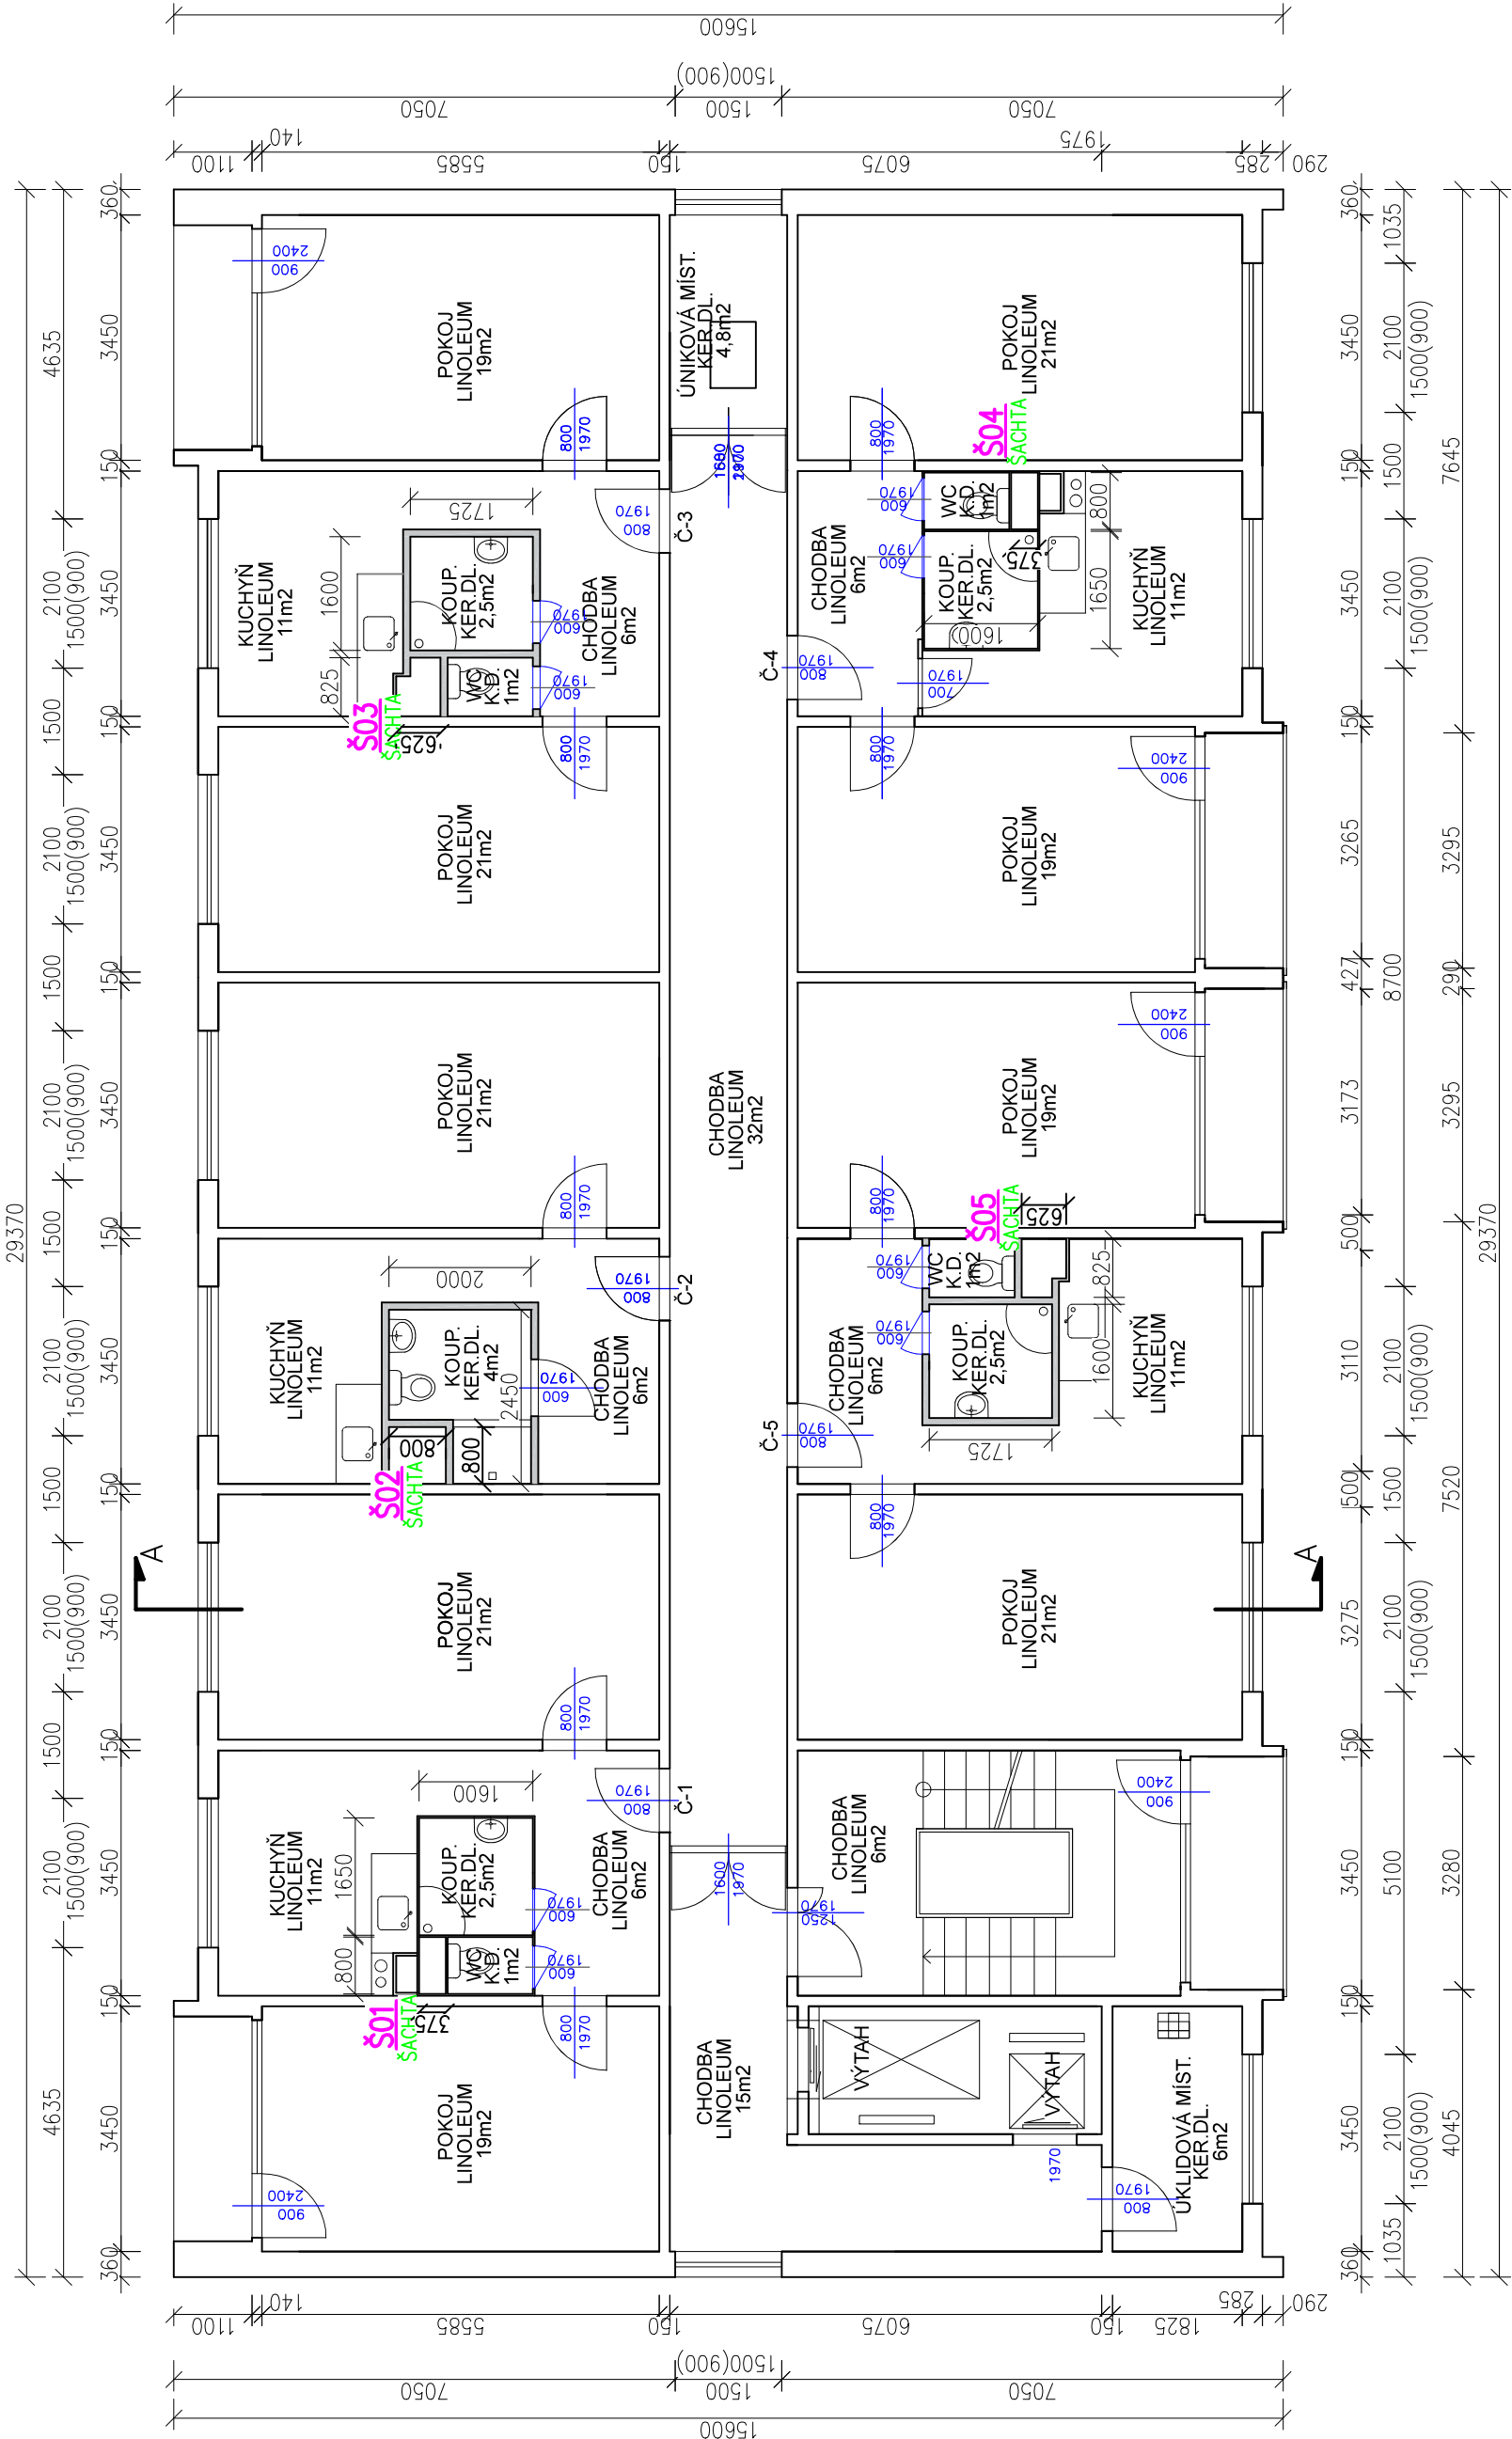

LEGENDA MATERIÁLŮ

- SDK
- ŽELEZOBETONOVÉ STĚNOVÉ DÍLCE

		Zodpovědný projektant: Ing. Pavel Koníř	
Kreslí: Ing. Pavel Koníř		Kraj: Ústecký	
Schválí: Ing. Pavel Koníř		Místo: Ústí nad Labem	
Stavebník: STATUTÁRNÍ MĚSTO ÚSTÍ NAD LABEM VELKÁ HRADEBNÍ 2336/8, ÚSTÍ NAD LABEM		Zakázkové číslo: Z2022037	
Akce: PROJEKTOVÁ DOKUMENTACE STÁVAJÍCÍHO STAVU OBJEKTU DOMOV PRO SENIORY ORLICKÁ A AZYLOVÝ DŮM PRO MATKY S DĚTMI		Stupeň: DSPS	
Název: ORLICKÁ 2893/3 PŮDORYS 4.NP		Datum: 9/2022	
Měřítko: 1:100		Formát: 297 x 630	
Číslo výkresu: D.1.1.22		Měřítko: 1:100	