



3.patro

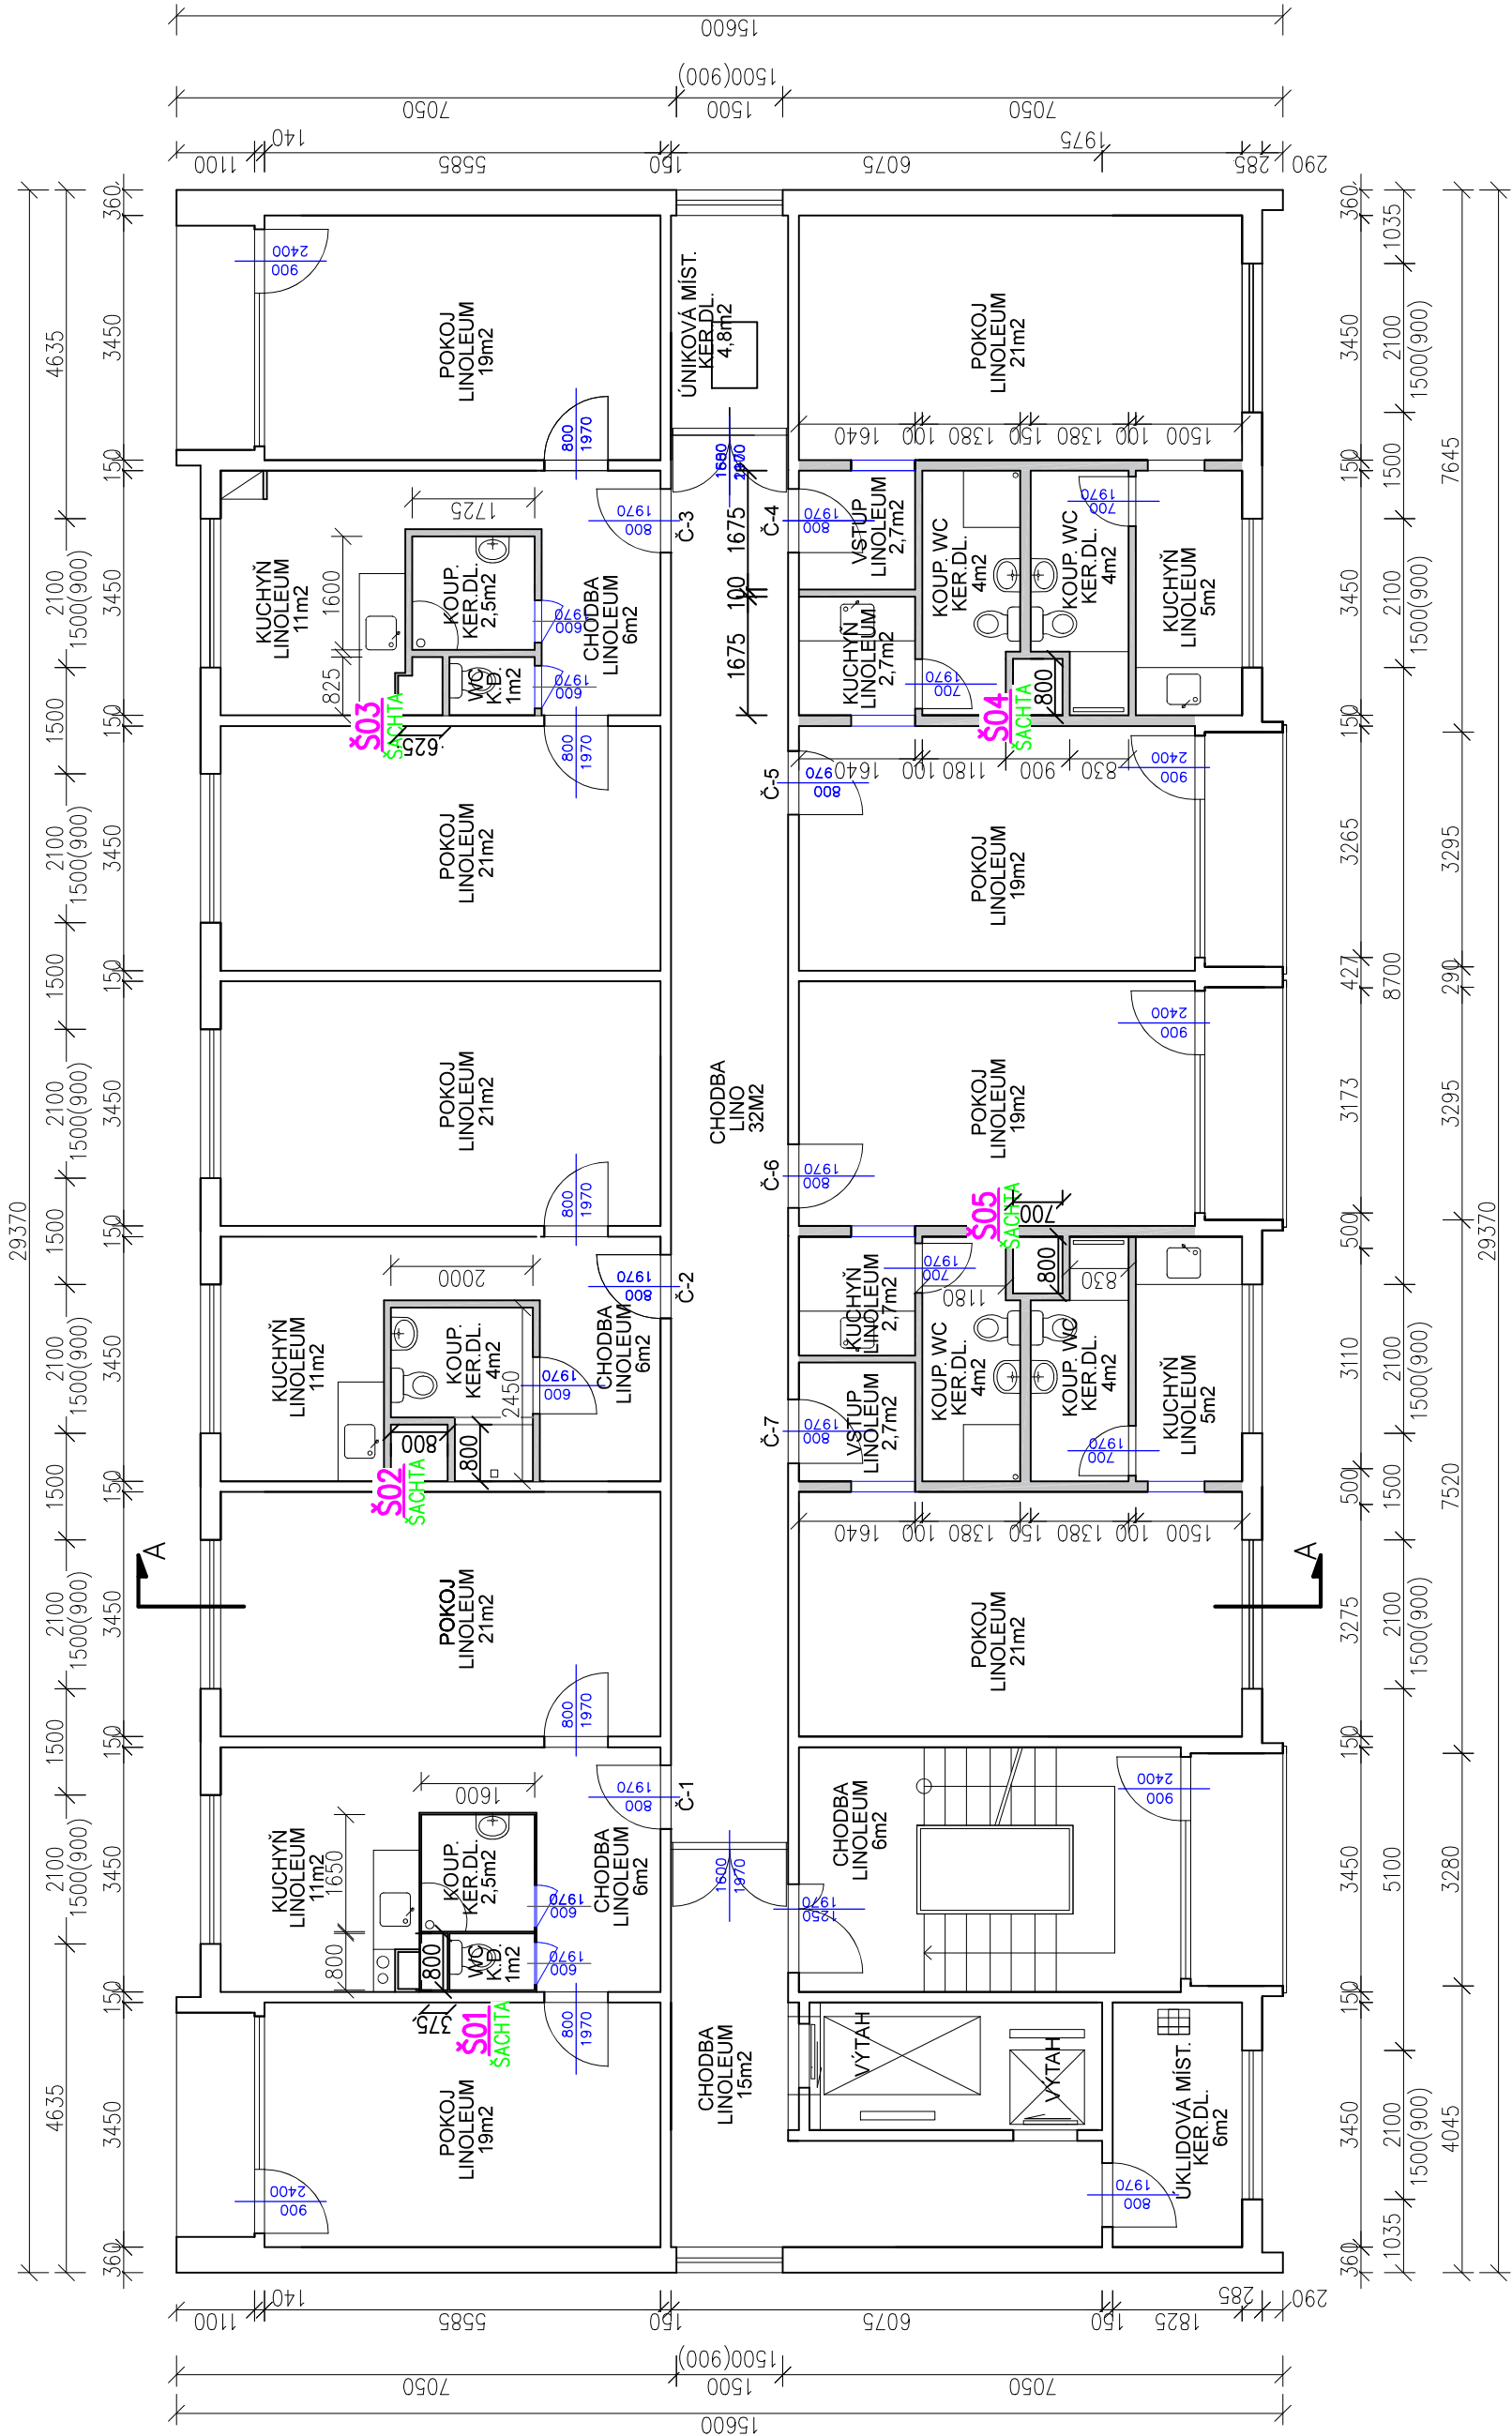

LEGENDA MATERIÁLŮ

- SDK
- ŽELEZOBETONOVÉ STĚNOVÉ DÍLCE

		Zakázkové číslo: Z2022037		<div>Číslo výkresu: D.1.1.21</div>
		Stupeň: DSPS		
		Datum: 9/2022		
		Formát: 297 x 630		
		Měřítko: 1:100		
Zodpovědný projektant: Ing. Pavel Koníř		Kraj: Ústecký		<div>Název: ORLICKÁ 2893/3 PŮDORYS 3.NP</div>
Kreslí: Ing. Pavel Koníř				
Schválí: Ing. Pavel Koníř				
Místo: Ústí nad Labem				
Stavěbník: STATUTÁRNÍ MĚSTO ÚSTÍ NAD LABEM VELKÁ HRADEBNÍ 2336/8, ÚSTÍ NAD LABEM				
Akce: PROJEKTOVÁ DOKUMENTACE STÁVAJÍCÍHO STAVU OBJEKTU DOMOV PRO SENIORY ORLICKÁ A AZYLOVÝ DŮM PRO MATKY S DĚTMI				