



PŘEHLEDNÁ SITUACE, 1:50 000

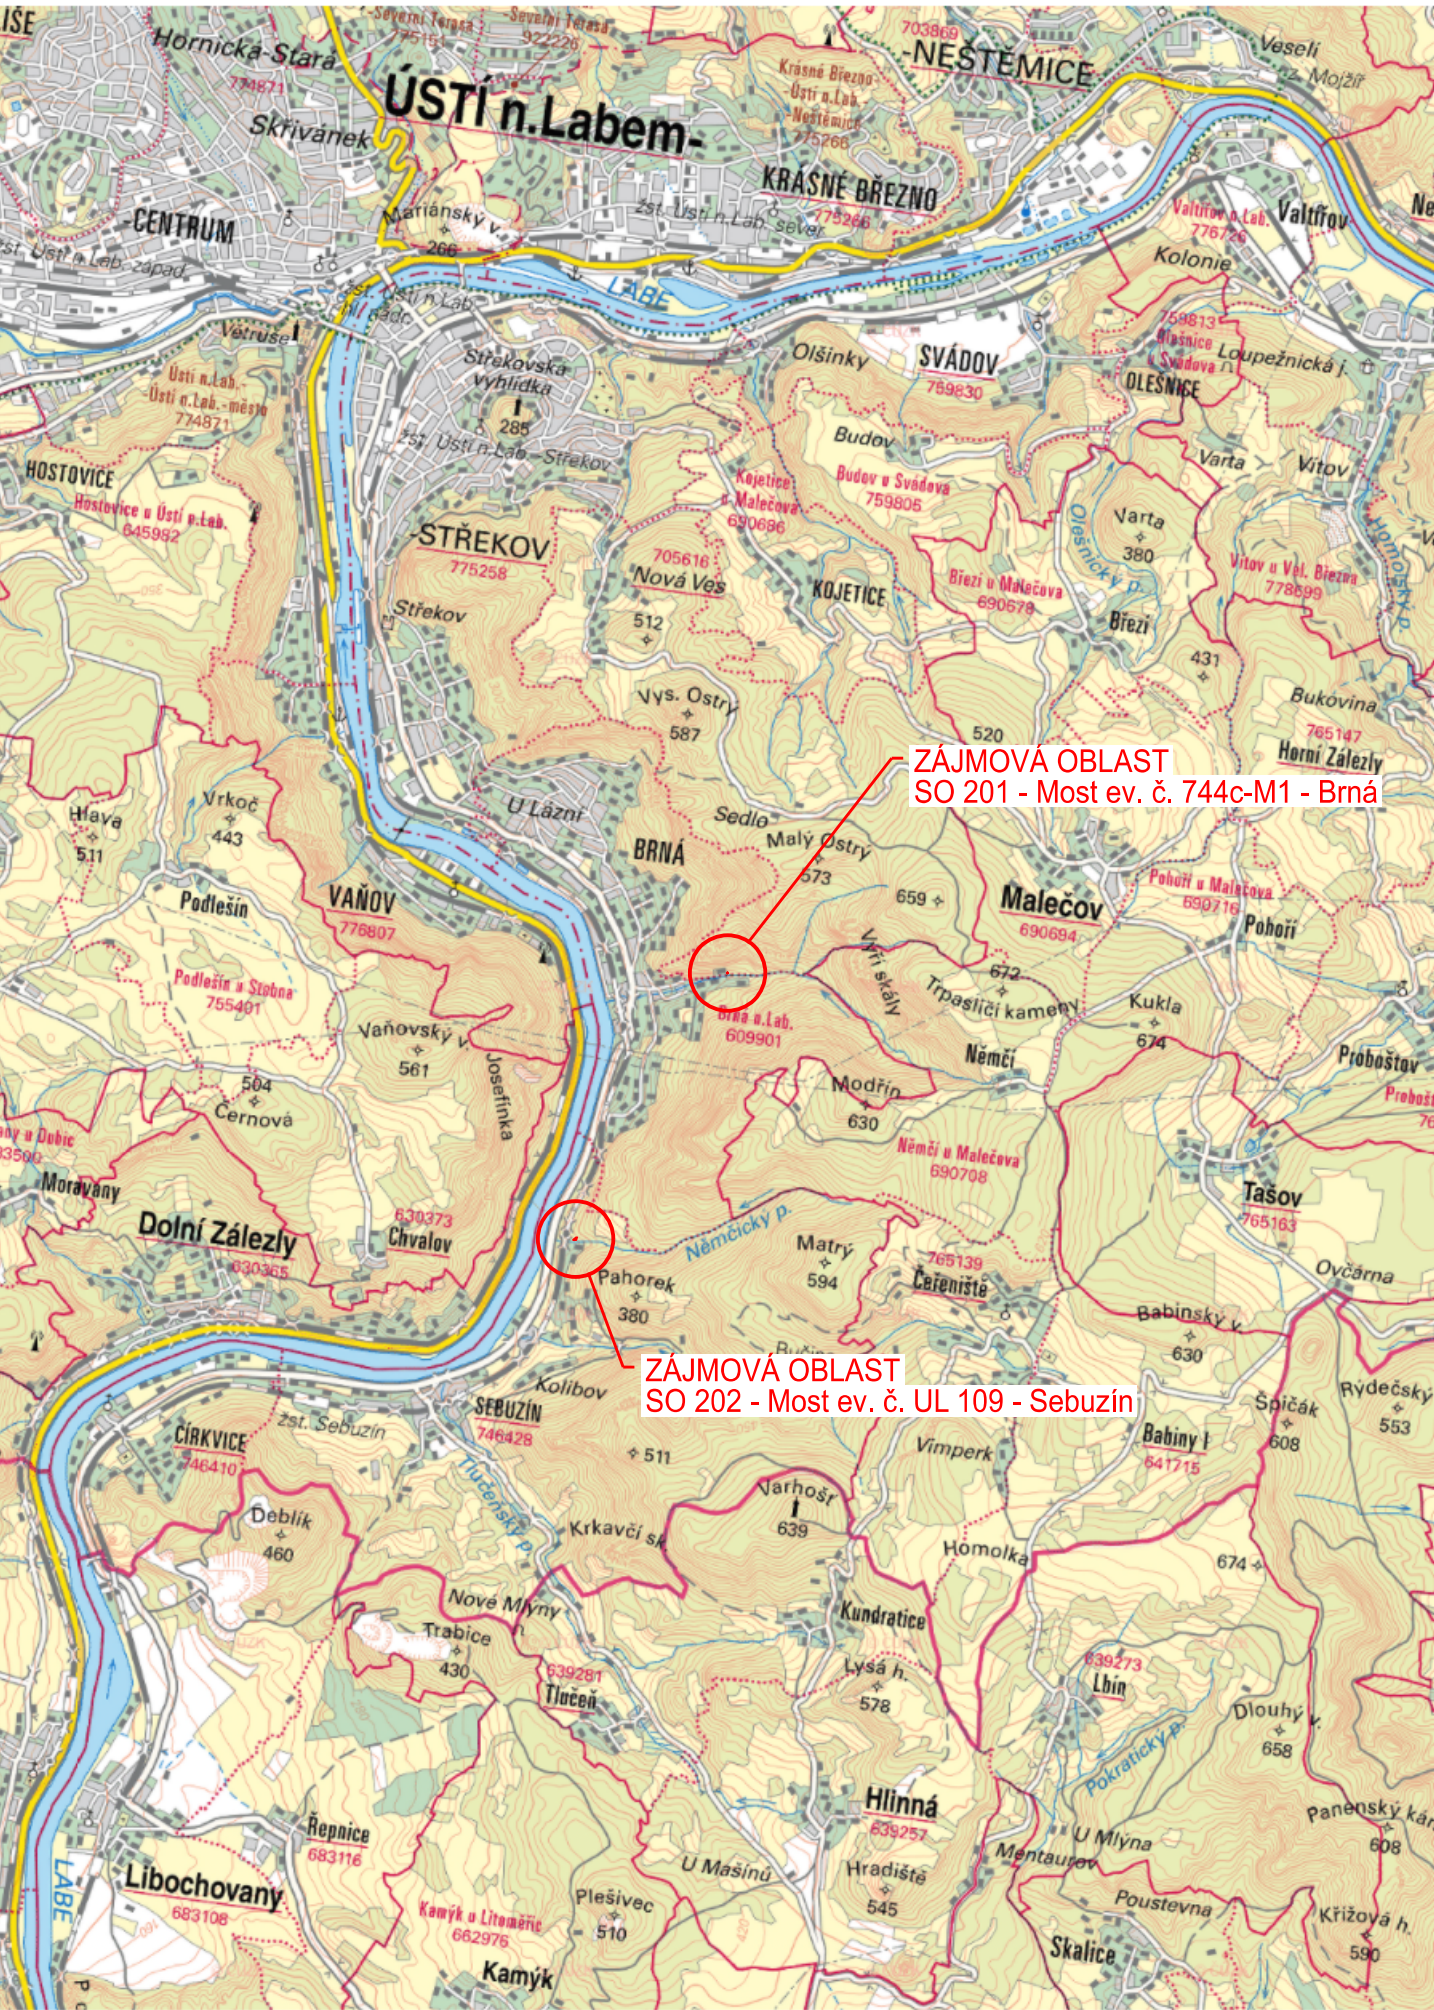

SO 201, 1:10 000

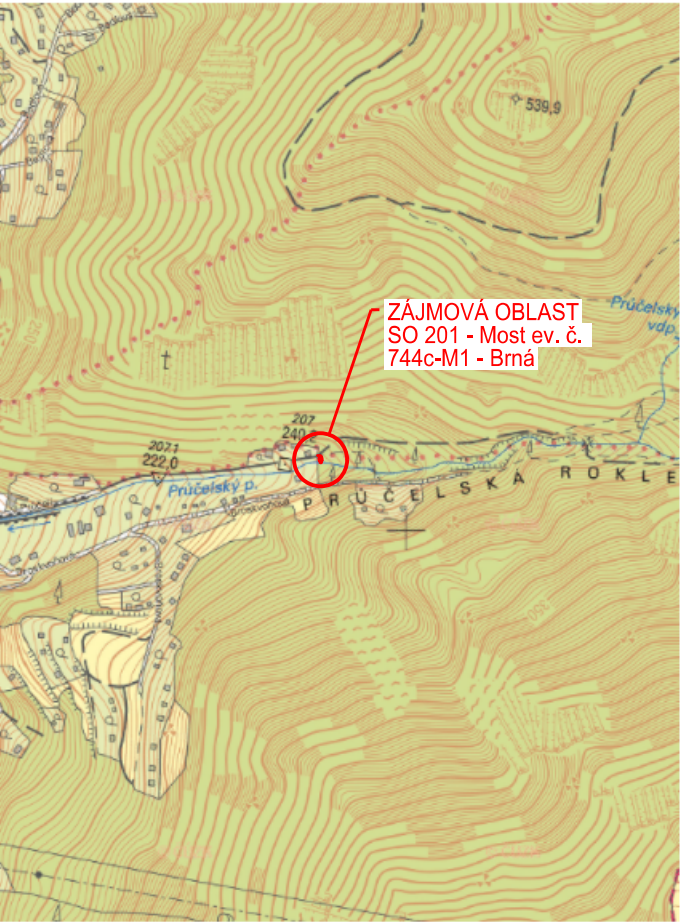


SO 201, 1:500



SO 202, 1:10 000



SO 202, 1:500

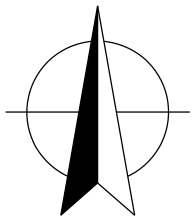

VÝŠKOVÝ SYSTÉM: Bpv  
SOUŘADNICOVÝ SYSTÉM: JTSK

AZ CONSULT, spol. s r. o.

Číslo zakázky.....20/329  
Výrobek uvolněn k použití

Datum.....3

Odpov. proj.:	Ing. A. Sinevič		<b>AZCONSULT</b> ® spol. s r. o.	
Vypracoval:	Ing. J. Fukač		Klíšská 12, 400 01 Ústí nad Labem	
Kontroloval:	Ing. M. Komín		Tel.: 475 240 888	
Kraj:	Ústecký		Místo: Ústí nad Labem	
Objednatel:	Statutární město Ústí nad Labem, Velká Hradební 2336/8, 401 00 Ústí n. L.			Tel/fax.: 475 240 864
				E-mail: azconsult@azconsult.cz
				ČSN EN ISO 9001
Akce:  Ústí nad Labem - mosty se stavebním stavem VII - PD			Zn. souboru:	
			...	
			Stupeň: DSP/PDPS	Formát: 3xA4
			Č. zak.: 20/329	Č. paré :
Datum: V.2021				
Výkres:  PŘEHLEDNÁ SITUACE			Měřítko: 1:50 000; 1:10 000; 1:500	Č. přílohy:  C.1
DOKUMENTACI LZE UŽÍVAT POUZE VE SMYSLU PŘÍSLUŠNÉ SMLOUVY O DÍLO, KOPÍROVÁNÍ A ROZŠÍŘOVÁNÍ POUZE PO PŘEDCHOZÍM SOUHLASU AZ CONSULT spol. s r.o.				