


SITUACE KÁCENÍ, 1:100

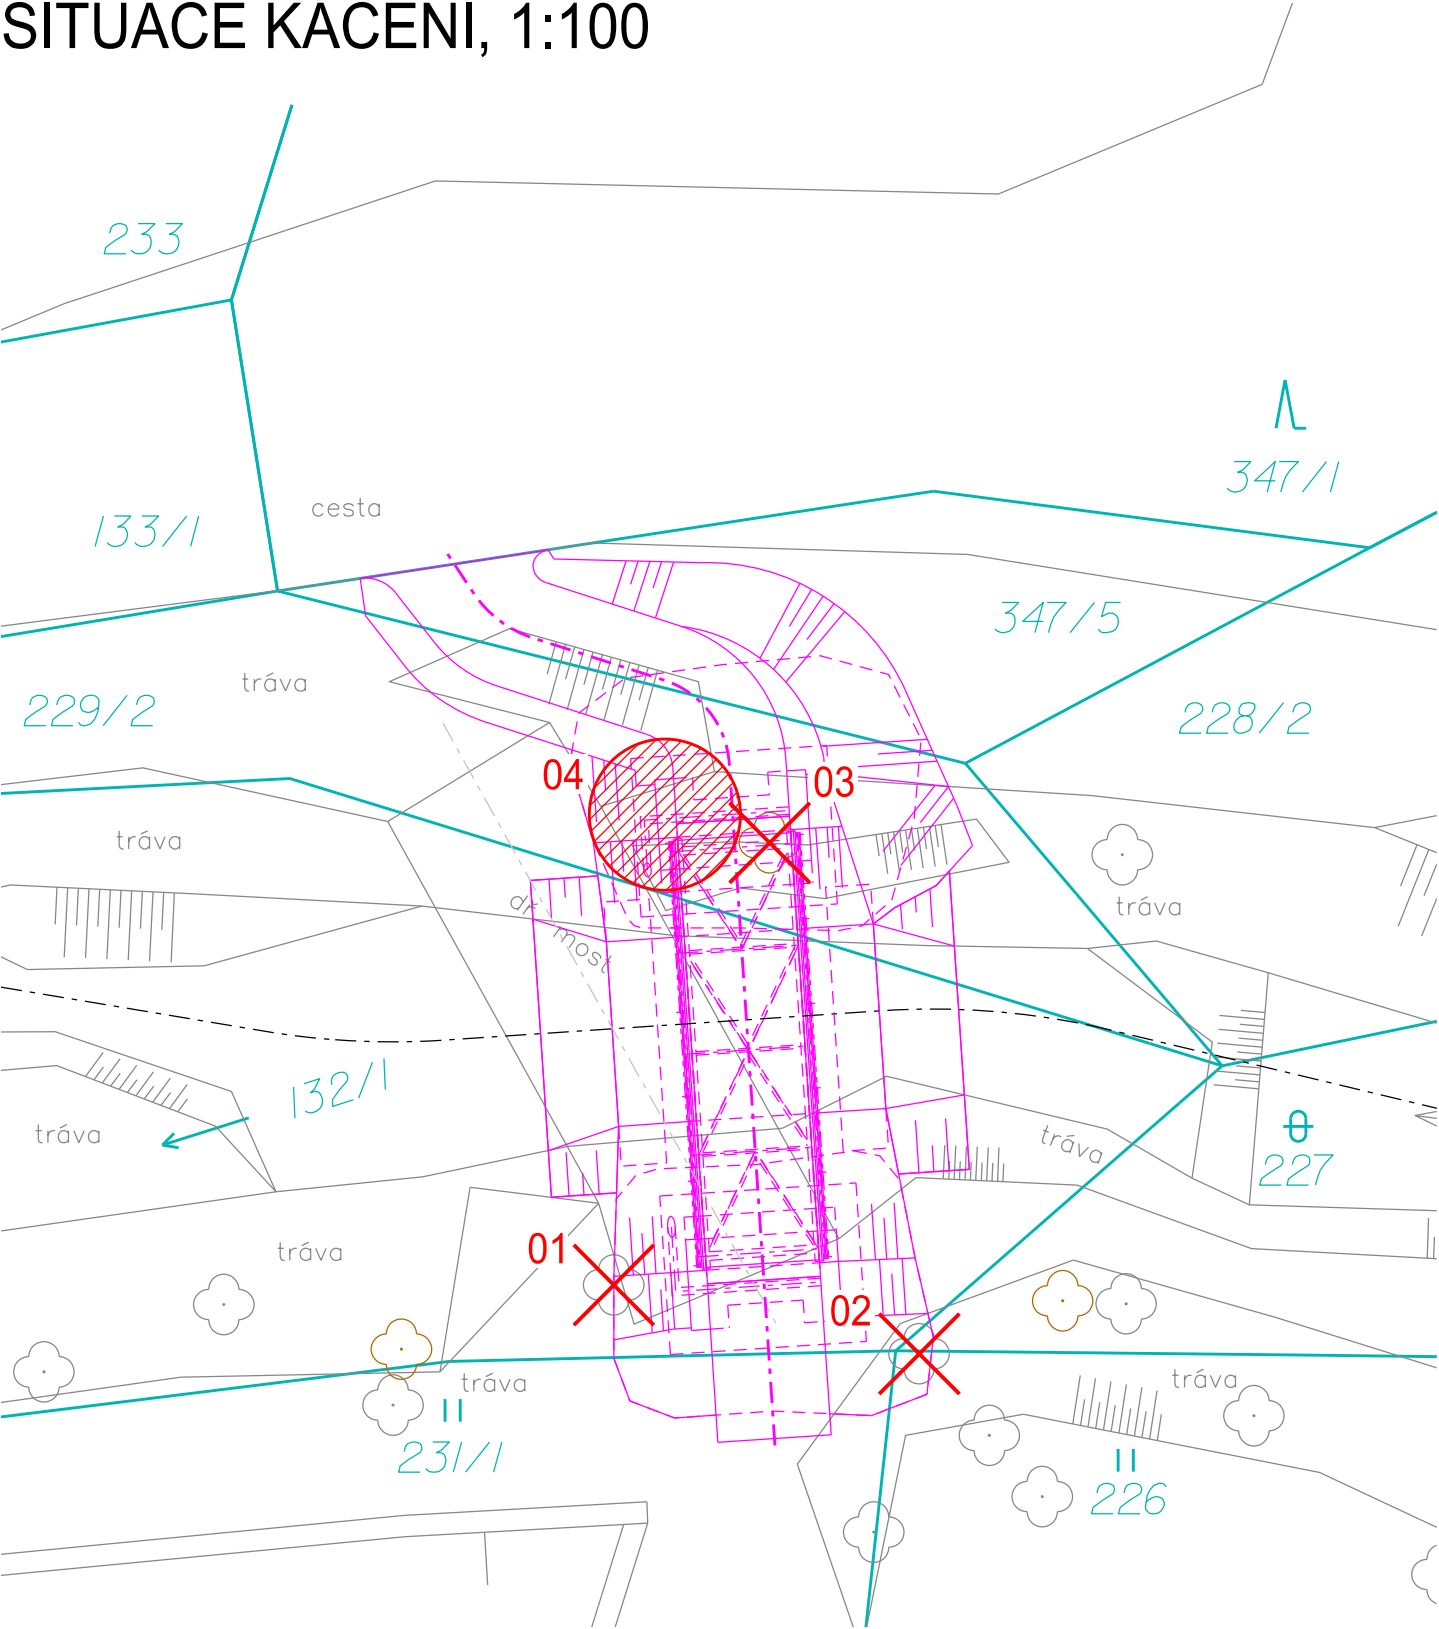


LEGENDA:

- SO 201 - Most ev. č. 744c-M1 - Brná
- HRANICE PARCEL
- GEODETICKÉ ZAMĚŘENÍ (AZ Consult spol. s r.o., březen 2021)
- 01 - 03 KÁCENÍ DŘEVIN
- 04 MÝCENÍ KŘOVIN

POZOR!
- V DOBĚ PŘÍPRAVY PROJEKTOVÉ DOKUMENTACE SE DLE VYJÁDRĚNÍ OSLOVENÝCH SPRÁVCŮ SÍTÍ NENACHÁZÍ V BEZPROSTŘEDNÍ BLÍZKOSTI STAVBY ŽÁDNÉ PODZEMNÍ ANI NADZEMNÍ VEDENÍ INŽENÝRSKÝCH SÍTÍ. PŘED ZAHÁJENÍM STAVBY JE NUTNO TUTO SKUTEČNOST OVĚŘIT.
- VEDENÍ INŽENÝRSKÝCH SÍTÍ NESMÍ BÝT PŘI REALIZACI STAVBY POŠKOZENO!
- PRÁCE V BLÍZKOSTI PODZEMNÍCH SÍTÍ BUDOU PROVÁDĚNY RUČNĚ V SOULADU S POŽADAVKY A PODMÍNKAMI JEJICH SPRÁVCŮ

KÁCENÍ DŘEVIN - k.ú. Brná nad Labem [609901], obec Ústí nad Labem [554804]							
P.Č.	VLASTNICKÉ PRÁVO; PRÁVO HOSPODAŘIT S MAJETKEM	ČÍSLO LV	Č. DŘEVINY	NÁZEV DŘEVINY		OBVOD KMENE VE VÝŠCE 130 cm NAD ZEMÍ [cm]	POZN.
132/1	Statutární město Ústí nad Labem, Velká Hradební 2336/8, Ústí nad Labem- centrum, 40001 Ústí nad Labem	1	01	jasan ztepilý	<i>Fraxinus excelsior</i>	185	-
226	Statutární město Ústí nad Labem, Velká Hradební 2336/8, Ústí nad Labem- centrum, 40001 Ústí nad Labem	1	02	olše lepkavá	<i>Alnus glutinosa</i>	170	-
229/2	Vorlíček Milan, V Průčelí 18, Brná, 40321 Ústí nad Labem	1085	03	-	-	Ø 80 cm	pařez
MÝCENÍ KŘOVIN - k.ú. Brná nad Labem [609901], obec Ústí nad Labem [554804]							
P.Č.	VLASTNICKÉ PRÁVO; PRÁVO HOSPODAŘIT S MAJETKEM	ČÍSLO LV	Č. DŘEVINY	NÁZEV DŘEVINY		PLOCHA KORUNY [m²]	POZN.
229/2	Vorlíček Milan, V Průčelí 18, Brná, 40321 Ústí nad Labem	1085	04	Bez černý	<i>Sambucus nigra</i>	3,15	břehový porost

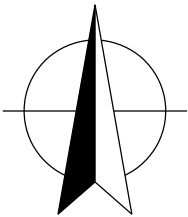

VÝŠKOVÝ SYSTÉM: Bpv
SOUŘADNICOVÝ SYSTÉM: JTSK

AZ CONSULT, spol. s r.o.

Číslo zakázky.....20/329
Výrobek uvolněn k použití

Datum.....③

Odpov. proj.: Ing. A. Sinevič	 	AZCONSULT® spol. s r. o.	
Vypracoval: Ing. J. Fukač		Klíšská 12, 400 01 Ústí nad Labem	
Kontroloval: Ing. M. Komín		Tel.: 475 240 888	
Kraj: Ústecký Místo: Ústí nad Labem		Tel/fax.: 475 240 864	
Objednatel: Statutární město Ústí nad Labem, Velká Hradební 2336/8, 401 00 Ústí n. L.	E-mail: azconsult@azconsult.cz		ČSN EN ISO 9001
Akce: Ústí nad Labem - mosty se stavebním stavem VII - PD	Zn. souboru: ...		
Objekt: SO 000 - Příprava území	Stupeň: DSP/PDPS Formát: A3		
Výkres: SITUACE KÁCENÍ SO 201	Č. zak.: 20/329 Č. paré :		
	Datum: V.2021		
	Měřítko: 1:100 Č. přílohy: D.000.2.1		
DOKUMENTACI LZE UŽÍVAT POUZE VE SMYSLU PŘÍSLUŠNÉ SMLOUVY O DÍLO. KOPÍROVÁNÍ A ROZŠÍŘOVÁNÍ POUZE PO PŘEDCHOZÍM SOUHLASU AZ CONSULT spol. s r.o.			