

OBJEKT B - PŮDORYS 1.NP




LEGENDA MATERIÁLŮ


ŽELEZOBETONOVÝ MONTOVANÝ SKELET

ŽELEZOBETONOVÉ STĚNOVÉ DILCE

Tabulka místností 1.NP objekt B

Číslo	Název	Plocha	Podlaha
055	SKLAD	24,84	DLAŽBA KERAMICKÁ
056	SKLAD	24,84	DLAŽBA KERAMICKÁ
057	SKLAD	24,84	DLAŽBA KERAMICKÁ
058	SKLAD	24,84	DLAŽBA KERAMICKÁ
059	SKLAD	24,84	DLAŽBA KERAMICKÁ
060	SKLAD	24,84	DLAŽBA KERAMICKÁ
061	SKLAD	24,84	DLAŽBA KERAMICKÁ
062	SKLAD	24,84	DLAŽBA KERAMICKÁ
063	SKLAD	24,84	DLAŽBA KERAMICKÁ
064	VÝMĚNÍK SEKCE B	24,78	DLAŽBA KERAMICKÁ
065	SKLAD	24,84	DLAŽBA KERAMICKÁ
066	SKLAD	24,84	DLAŽBA KERAMICKÁ
067	SKLAD	24,84	DLAŽBA KERAMICKÁ
068	SKLAD	24,84	DLAŽBA KERAMICKÁ
069	ŠATNA	24,84	DLAŽBA KERAMICKÁ
070	ŠATNA	24,84	DLAŽBA KERAMICKÁ
070.1	ŠATNA	14,83	DLAŽBA KERAMICKÁ
070.2	WC UMYVÁRNA	9,66	DLAŽBA KERAMICKÁ
071	SKLAD	2,97	DLAŽBA KERAMICKÁ
072	SKLAD SMYSL. AKTIV.	8,28	DLAŽBA KERAMICKÁ
073	SKLAD	9,31	DLAŽBA KERAMICKÁ
CH.0.7	CHODBA	48,09	BETONOVÝ POTĚR
S.0.3	SCHODIŠTĚ	24,84	BETONOVÝ POTĚR
S.0.4	SCHODIŠTĚ	24,84	DLAŽBA KERAMICKÁ
VŠ3	VÝTAH	6,21	

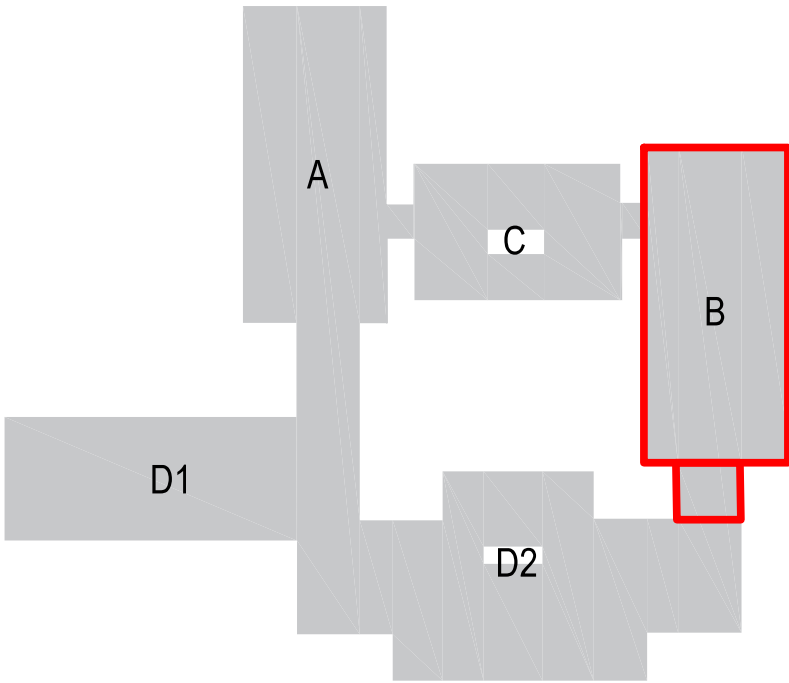

Zodpovědný projektant:		Ing. Pavel Koníř		
Kreslil:		Ing. Pavel Koníř		
Schválil:		Ing. Pavel Koníř		
Místo: Ústí nad Labem		Kraj: Ústecký	<div>Zakázkové číslo: Z2022036</div> <div>Stupeň: DSPS</div> <div>Datum: 9/2022</div> <div>Formát: 594 x 630</div> <div>Měřítko: 1:100</div> <div>Číslo výkresu: D.1.1.02</div>	
Stavebník: STATUTÁRNÍ MĚSTO ÚSTÍ NAD LABEM VELKÁ HRADEBNÍ 2336/8, ÚSTÍ NAD LABEM				
Akce: PROJEKTOVÁ DOKUMENTACE STÁVAJÍCÍHO STAVU OBJEKTU DOMOV PRO SENIORY KRÁSNÉ BŘEZNO				
Název: OBJEKT B PŮDORYS 1.NP				