

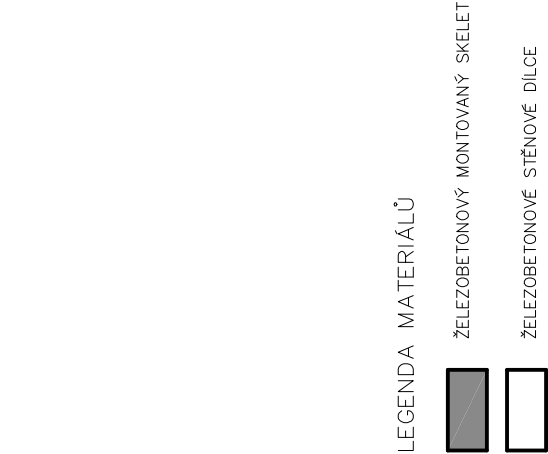


OBJEKT A- PŮDORYS 3.NP

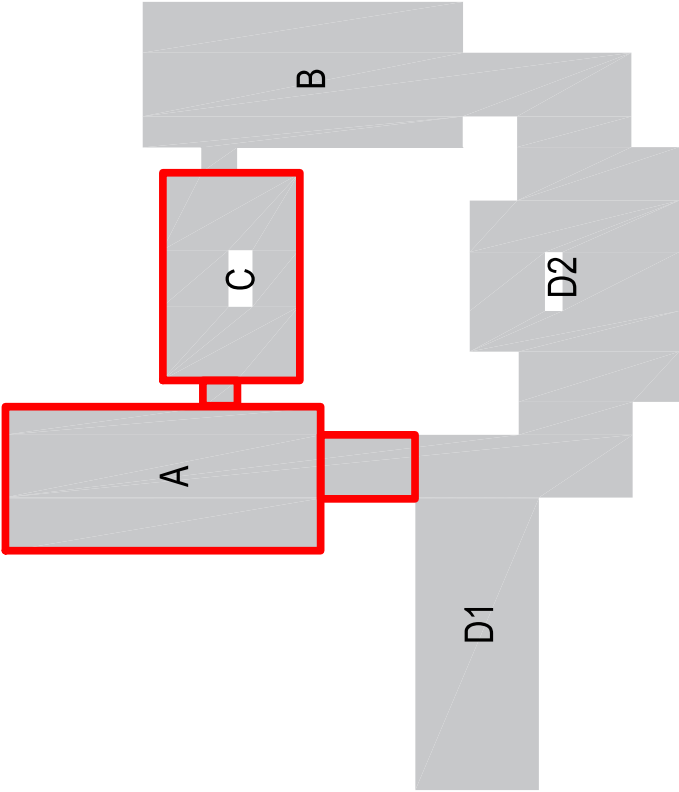

OBJEKT C- PŮDORYS 3.NP

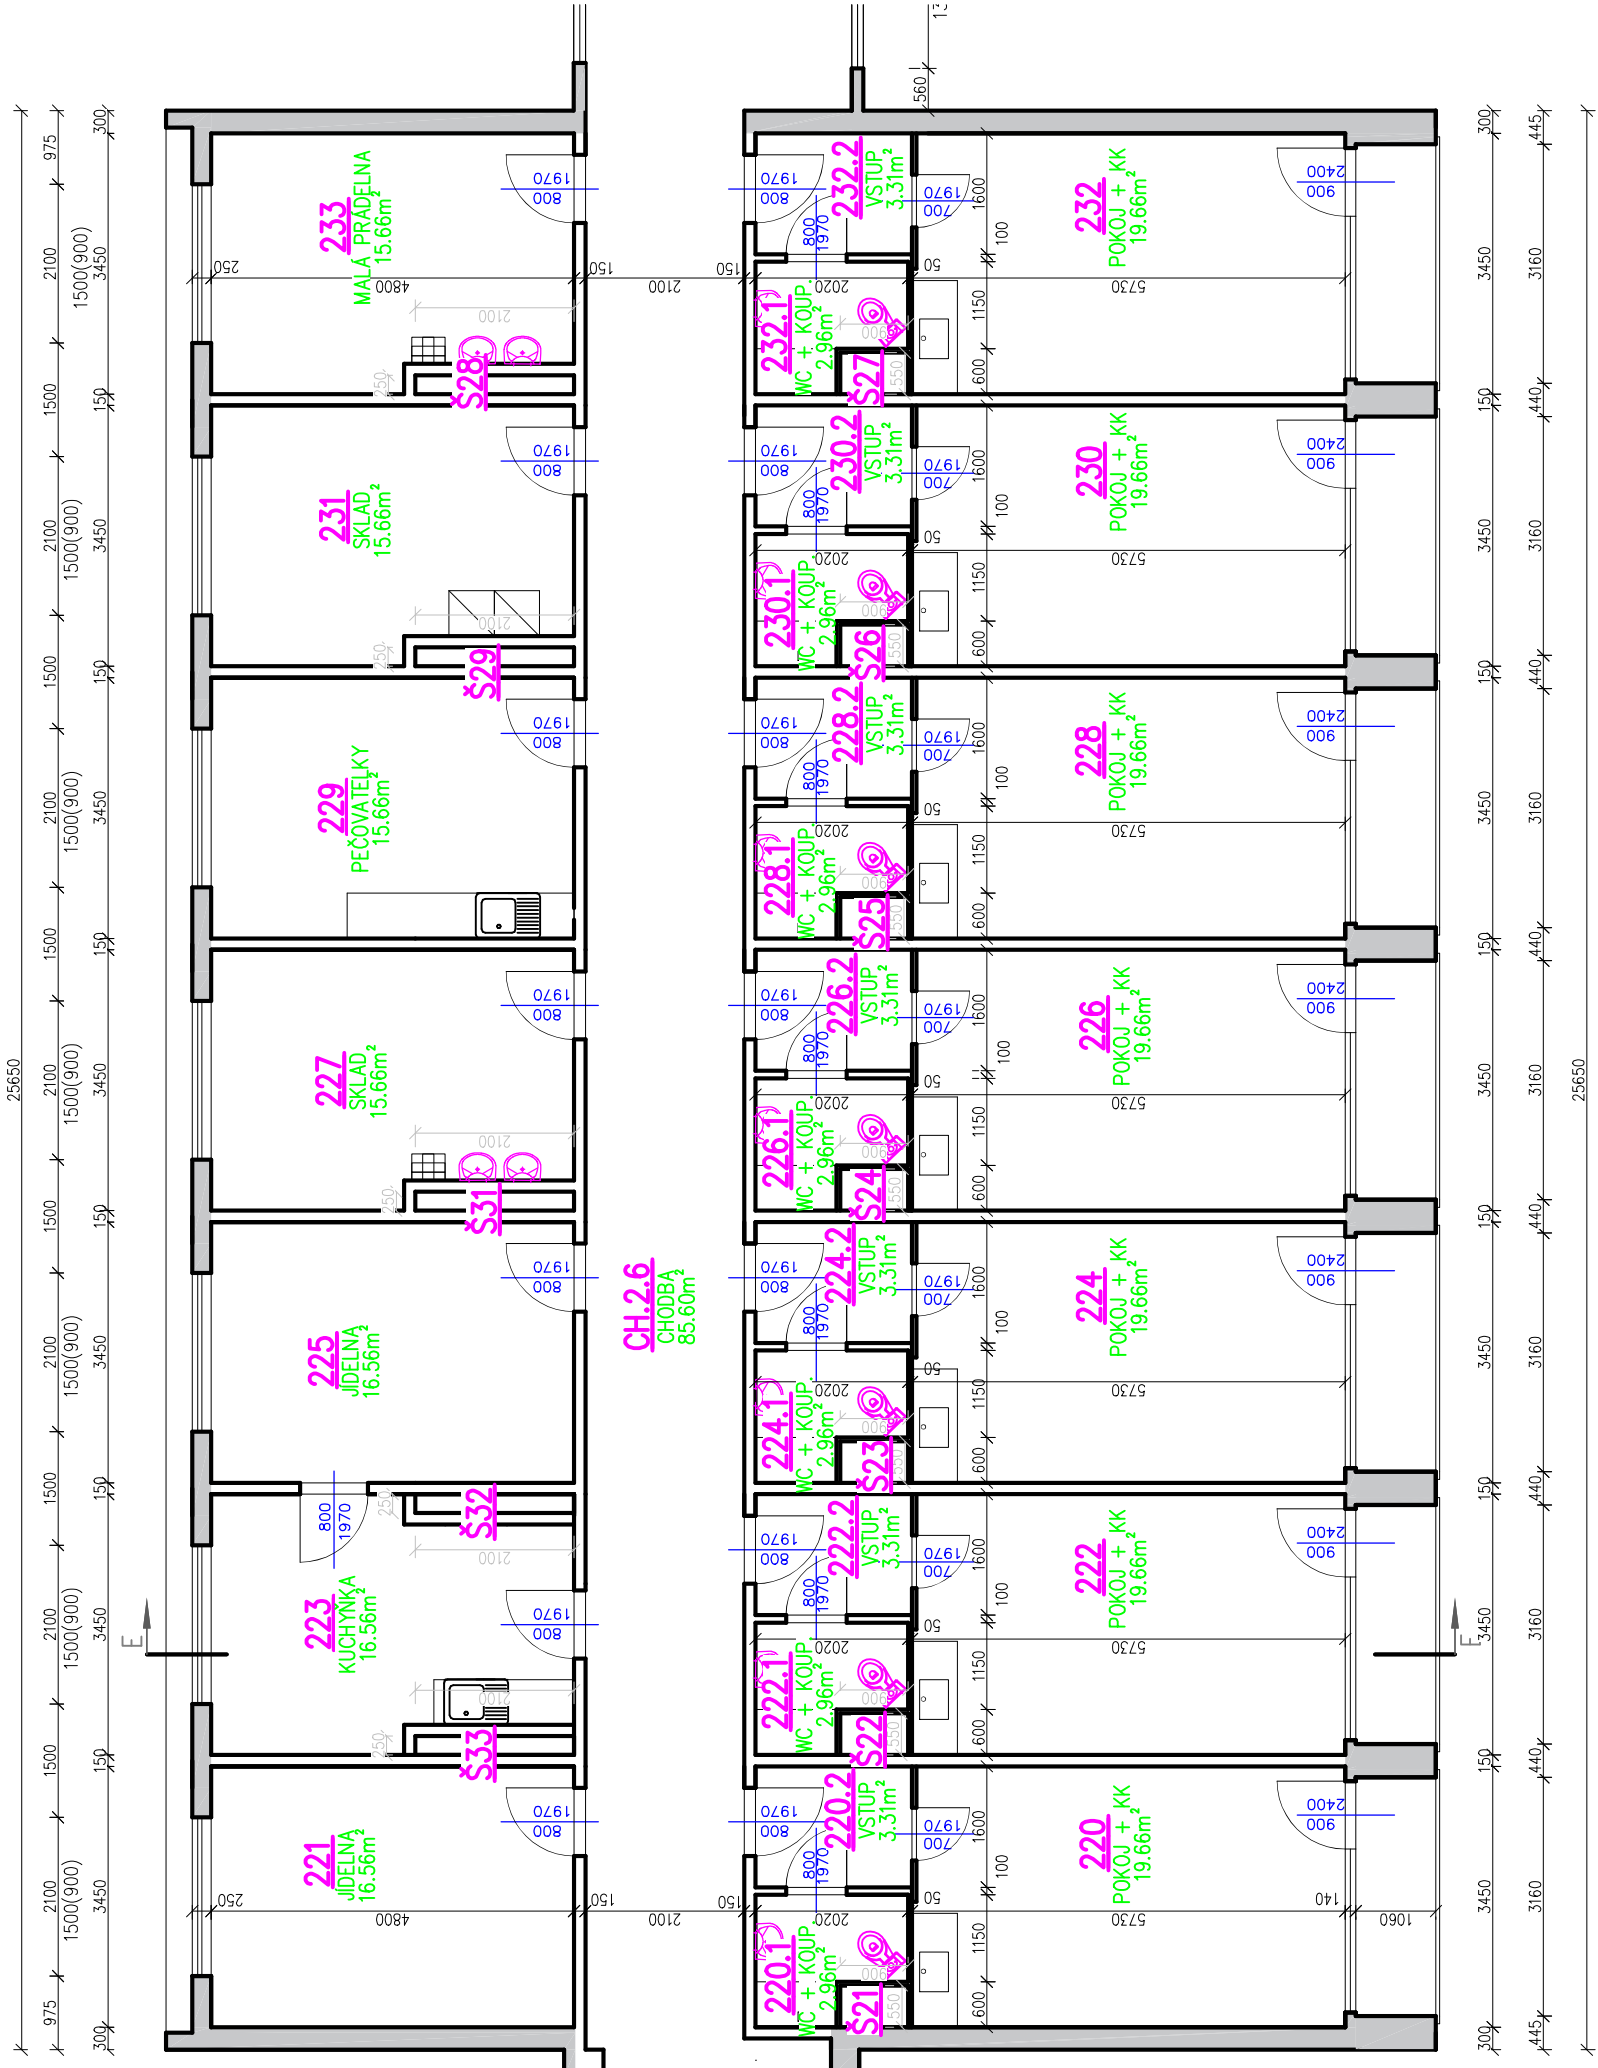

Tabulka místností 3.NP objekt A			
Číslo	Název	Plocha	Podlaha
S04	ŠACHTA	0,49	
S05	ŠACHTA	0,49	
S06	ŠACHTA	0,49	
S07	ŠACHTA	0,49	
S08	ŠACHTA	0,49	
S09	ŠACHTA	0,49	
S10	ŠACHTA	0,49	
S11	ŠACHTA	0,49	
S12	ŠACHTA	0,49	
S13	ŠACHTA	0,49	
S14	ŠACHTA	0,49	
S15	ŠACHTA	0,49	
S16	ŠACHTA	0,49	
S17	ŠACHTA	0,49	
S18	ŠACHTA	0,49	
S19	ŠACHTA	0,49	
S20	ŠACHTA	0,49	

Tabulka místností 3.NP objekt A			
Číslo	Název	Plocha	Podlaha
200	SESTERNA	17,07	INOLEUM
200.1	WC + KOUP.	3,23	DLAŽBA KERAMICKÁ
200.2	VSTUP	3,55	INOLEUM
201	KUŘARNA	9,31	INOLEUM
202	UKLID	2,97	DLAŽBA KERAMICKÁ
203	POKOJ + KK	17,07	INOLEUM
203.1	WC + KOUP.	3,23	DLAŽBA KERAMICKÁ
203.2	VSTUP	3,55	INOLEUM
204	POKOJ + KK	17,07	INOLEUM
204.1	WC + KOUP.	3,23	DLAŽBA KERAMICKÁ
204.2	VSTUP	3,55	INOLEUM
205	POKOJ + KK	15	INOLEUM
205.1	WC + KOUP.	3,23	DLAŽBA KERAMICKÁ
205.2	VSTUP	3,55	INOLEUM
206	POKOJ + KK	15	INOLEUM
206.1	WC + KOUP.	3,23	DLAŽBA KERAMICKÁ
206.2	VSTUP	3,55	INOLEUM
207	POKOJ + KK	15	INOLEUM
207.1	WC + KOUP.	3,23	DLAŽBA KERAMICKÁ
207.2	VSTUP	3,55	INOLEUM
208	POKOJ	20,73	DLAŽBA KERAMICKÁ
208.1	WC + KOUP.	3,23	DLAŽBA KERAMICKÁ
209	POKOJ + KK	15	INOLEUM
209.1	WC + KOUP.	3,23	DLAŽBA KERAMICKÁ
209.2	VSTUP	3,55	INOLEUM
210	POKOJ	17,07	DŘEVĚNÁ-PALUBOVÁ
210.1	WC + KOUP.	3,23	DŘEVĚNÁ-PALUBOVÁ
210.2	VSTUP	3,55	DŘEVĚNÁ-PALUBOVÁ
211	POKOJ + KK	15	INOLEUM
211.1	WC + KOUP.	3,23	DLAŽBA KERAMICKÁ
211.2	VSTUP	3,55	INOLEUM
212	POKOJ	17,07	DŘEVĚNÁ-PALUBOVÁ
212.1	WC + KOUP.	3,23	DLAŽBA KERAMICKÁ
212.2	VSTUP	3,55	DŘEVĚNÁ-PALUBOVÁ
213	POKOJ + KK	15	INOLEUM
213.1	WC + KOUP.	3,23	DLAŽBA KERAMICKÁ
213.2	VSTUP	3,55	INOLEUM
214	POKOJ	17,07	DŘEVĚNÁ-PALUBOVÁ
214.1	WC + KOUP.	3,23	DLAŽBA KERAMICKÁ
214.2	VSTUP	3,55	DŘEVĚNÁ-PALUBOVÁ
215	POKOJ + KK	15	INOLEUM
215.1	WC + KOUP.	3,23	DLAŽBA KERAMICKÁ
215.2	VSTUP	3,55	INOLEUM
216	POKOJ + KK	15	INOLEUM
216.1	WC + KOUP.	3,23	DLAŽBA KERAMICKÁ
216.2	VSTUP	3,55	INOLEUM
217	POKOJ + KK	17,07	INOLEUM
217.1	WC + KOUP.	3,23	DLAŽBA KERAMICKÁ
217.2	VSTUP	3,55	INOLEUM
218	POKOJ	17,07	DŘEVĚNÁ-PALUBOVÁ
218.1	WC + KOUP.	3,23	DLAŽBA KERAMICKÁ
218.2	VSTUP	3,55	DŘEVĚNÁ-PALUBOVÁ
CH.2.5	CHODBA	133,84	DLAŽBA KERAMICKÁ
S.2.1	SCHODIŠTĚ	21,73	DLAŽBA KERAMICKÁ
S.2.2	SCHODIŠTĚ	21,73	DLAŽBA KERAMICKÁ
V.1	VÝTAH	2,96	
V.Š.2	VÝTAH	8,28	

Zodpovědný projektant:		Ing. Pavel Koníř	Kraj: Ústecký
Kreslil:		Ing. Pavel Koníř	
Schválil:		Ing. Pavel Koníř	
Místo:		Ústí nad Labem	Stavebník: STATUTÁRNÍ MĚSTO ÚSTÍ NAD LABEM VELKÁ HRADEBNÍ 2338/8, ÚSTÍ NAD LABEM
Stavebník:		STATUTÁRNÍ MĚSTO ÚSTÍ NAD LABEM	
Akce:		PROJEKTOVÁ DOKUMENTACE STAVAJÍCÍHO STAVU OBJEKTU DOMOV PRO SENIORY KRAŠNÉ BREZNO	
Název:		OBJEKT A, C PUDORYS 3.NP	Číslo výkresu: D.1.1.07
Zakázkové číslo:		Z2022036	
Stupeň:		DSPS	
Datum:		9/2022	Měřítko: 1:100
Formát:		594 x 630	
Měřítko:		Číslo výkresu: D.1.1.07	