

OBJEKT B- PŮDORYS 3.NP




LEGENDA MATERIÁLŮ


ZELEZOBETONOVÝ MONTOVANÝ SKELET

ZELEZOBETONOVÉ STĚNOVÉ DÍLCE

Tabulka místností 3.NP objekt B			
Číslo	Název	Placha	Podlaha
235	POKOJ + KK	17,66	LINOLEUM
235.1	WC + KOUP.	3,13	DLAŽBA KERAMICKÁ
235.2	VSTUP	2,89	LINOLEUM
236	POKOJ + KK	17,66	LINOLEUM
236.1	WC + KOUP.	3,13	DLAŽBA KERAMICKÁ
236.2	VSTUP	2,89	LINOLEUM
237	POKOJ + KK	15,59	LINOLEUM
237.1	WC + KOUP.	3,13	DLAŽBA KERAMICKÁ
237.2	VSTUP	2,89	LINOLEUM
238	POKOJ + KK	15,59	LINOLEUM
238.1	WC + KOUP.	3,13	DLAŽBA KERAMICKÁ
238.2	VSTUP	2,89	LINOLEUM
239	POKOJ + KK	15,59	LINOLEUM
239.1	WC + KOUP.	3,13	DLAŽBA KERAMICKÁ
239.2	VSTUP	2,89	LINOLEUM
240	POKOJ	13,21	LINOLEUM
240.1	WC + KOUP.	5,1	DLAŽBA KERAMICKÁ
240.2	VSTUP	5,15	LINOLEUM
241	POKOJ + KK	15,59	LINOLEUM
241.1	WC + KOUP.	3,13	DLAŽBA KERAMICKÁ
241.2	VSTUP	2,89	LINOLEUM
242	KOUPELNA	15,29	DLAŽBA KERAMICKÁ
242.1	CHODBA	7,66	LINOLEUM
243	POKOJ + KK	15,59	LINOLEUM
243.1	WC + KOUP.	3,13	DLAŽBA KERAMICKÁ
243.2	VSTUP	2,89	LINOLEUM
244	POKOJ + KK	17,66	LINOLEUM
244.1	WC + KOUP.	3,13	DLAŽBA KERAMICKÁ
244.2	VSTUP	2,89	LINOLEUM
245	POKOJ + KK	15,59	LINOLEUM
245.1	WC + KOUP.	3,13	DLAŽBA KERAMICKÁ
245.2	VSTUP	2,89	LINOLEUM
246	POKOJ + KK	17,66	LINOLEUM
246.1	WC + KOUP.	3,13	DLAŽBA KERAMICKÁ
246.2	VSTUP	2,89	LINOLEUM
247	POKOJ + KK	15,59	LINOLEUM
247.1	WC + KOUP.	3,13	DLAŽBA KERAMICKÁ
247.2	VSTUP	2,89	LINOLEUM
248	POKOJ + KK	17,66	LINOLEUM
248.1	WC + KOUP.	3,13	DLAŽBA KERAMICKÁ
248.2	VSTUP	2,89	LINOLEUM
249	POKOJ + KK	15,59	LINOLEUM
249.1	WC + KOUP.	3,13	DLAŽBA KERAMICKÁ
249.2	VSTUP	2,89	LINOLEUM
249.3	VSTUP	2,89	LINOLEUM
250	POKOJ + KK	17,66	LINOLEUM
250.1	WC + KOUP.	3,13	DLAŽBA KERAMICKÁ
250.2	VSTUP	2,89	LINOLEUM
251	WC	2,97	DLAŽBA KERAMICKÁ
252	POKOJ + KK	17,66	LINOLEUM
252.1	WC + KOUP.	3,13	DLAŽBA KERAMICKÁ
252.2	VSTUP	2,89	LINOLEUM
253	SKLAD	8,28	LINOLEUM
254	ŠATNA	9,31	LINOLEUM
CH.2.7	CHODBA	133,9	DLAŽBA KERAMICKÁ
S.2.3	SCHODIŠTĚ	21,73	DLAŽBA KERAMICKÁ
S.2.4	SCHODIŠTĚ	21,73	DLAŽBA KERAMICKÁ
VŠ3	VÝTAH	2,97	

Tabulka místností 3.NP objekt B			
Číslo	Název	Placha	Podlaha
Š34	ŠACHTA	0,67	
Š35	ŠACHTA	0,3	
Š36	ŠACHTA	0,58	
Š37	ŠACHTA	0,67	
Š38	ŠACHTA	0,67	
Š39	ŠACHTA	0,67	
Š40	ŠACHTA	0,67	
Š41	ŠACHTA	0,67	
Š42	ŠACHTA	0,67	
Š43	ŠACHTA	0,67	
Š44	ŠACHTA	0,67	
Š45	ŠACHTA	0,67	
Š46	ŠACHTA	0,67	
Š47	ŠACHTA	0,67	
Š48	ŠACHTA	0,67	
Š49	ŠACHTA	0,67	
Š50	ŠACHTA	0,67	

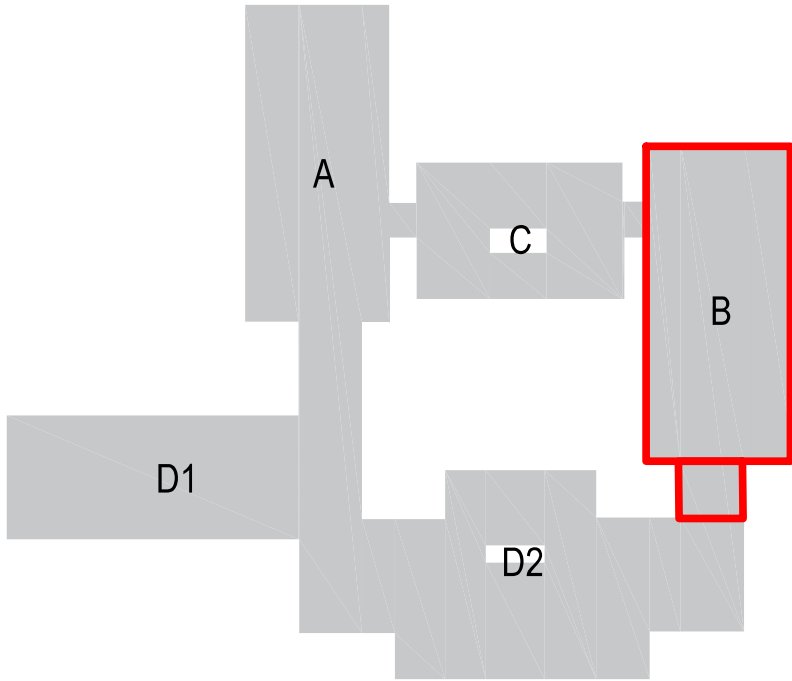

Zodpovědný projektant:		Ing. Pavel Koníř		
Kreslil:		Ing. Pavel Koníř		
Schválil:		Ing. Pavel Koníř		
Místo: Ústí nad Labem		Kraj: Ústecký		
Stavebník: STATUTÁRNÍ MĚSTO ÚSTÍ NAD LABEM VELKÁ HRADEBNÍ 2336/8, ÚSTÍ NAD LABEM				Zakázkové číslo: Z2022036
Akce: PROJEKTOVÁ DOKUMENTACE STÁVAJÍCÍHO STAVU OBJEKTU DOMOV PRO SENIORY KRÁSNÉ BŘEZNO				Stupeň: DSPS
				Datum: 9/2022
				Formát: 594x630
Název: OBJEKT B PŮDORYS 3.NP				Měřítko: 1:100
				Číslo výkresu: D.1.1.08