


PŮDORYS 2.N.P. - OBJEKT "C"

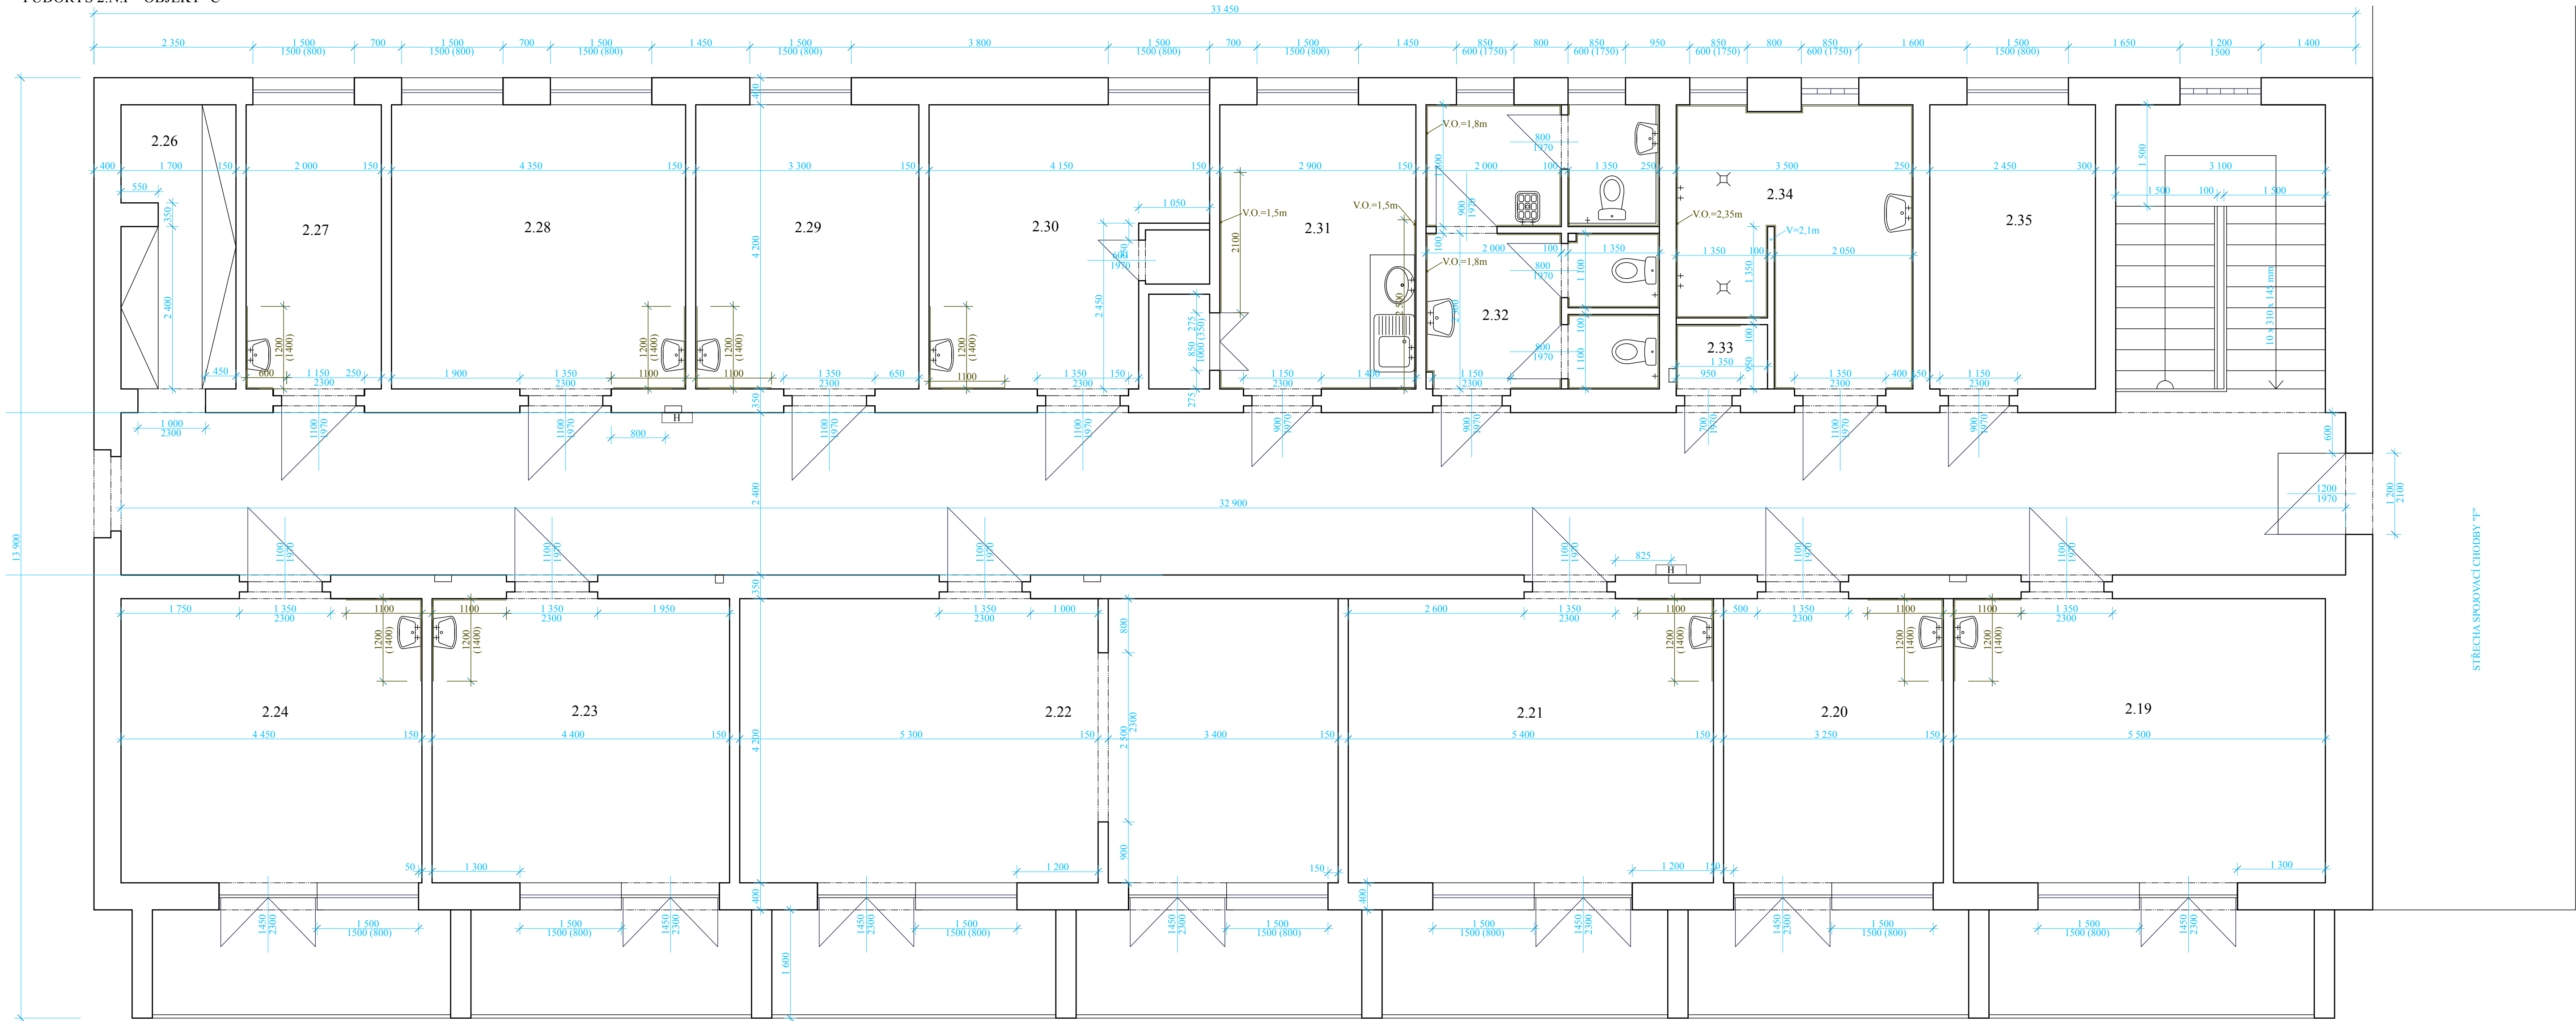

LEGENDA MÍSTNOSTÍ

2.N.P.				
číslo	účel	plocha (m²)	podlaha	obklady (m²)
2.00	chodba	79,0	dlažba	-
2.19	pokoj č.19	23,1	pvc	3,2
2.20	pokoj č.20	13,7	pvc	3,2
2.21	pokoj č.21	22,7	pvc	3,2
2.22	jídlna	37,2	pvc	-
2.23	pokoj č.23	18,5	pvc	3,2
2.24	pokoj č.24	18,7	pvc	3,2
2.26	šatna pro klienty	7,0	dlažba	-
2.27	pokoj č.27	8,4	pvc	2,8
2.28	pokoj č.28	18,3	pvc	3,2
2.29	pokoj č.29	13,9	pvc	3,2
2.30	pokoj č.30	15,0	pvc	3,2
2.31	denní m. pro zaměstnance	12,2	pvc	6,2
2.32	wc klientů	14,0	dlažba	40,0
2.33	sklad	1,3	dlažba	2,9
2.34	koupelna klientů	12,8	dlažba	40,2
2.35	sklad	10,3	pvc	-

AKTUALIZACE PASPORTIZACE 08/2022 Ing.arch. Dana ZIGULA	Zodp. proj. : Ing. J. Zapletal	Kreslil : V.Hamala, Ing.J.Bělik ml.	Ing. Jiří Zapletal Ústecká 230 403 39 Chlumec		
	Vypracoval : Ing. J. Zapletal	Datum : 12/2014			
	Obec : Velké Březno	Kraj : Severočeský			
	Investor : DPS Velké Březno				
	DOMOV PRO SENIORY VELKÉ BŘEZNO PAVILON "C"			Formát : 8x4A	Účel : PASPORT
PŮDORYS 2.N.P.			Arch.č. : 1012014	Vyhotovení :	
			Zak.č. : 1012014		
			Měřítko : 1:50	Č. přílohy :	