


PŮDORYS 1.PP- OBJEKT "B"

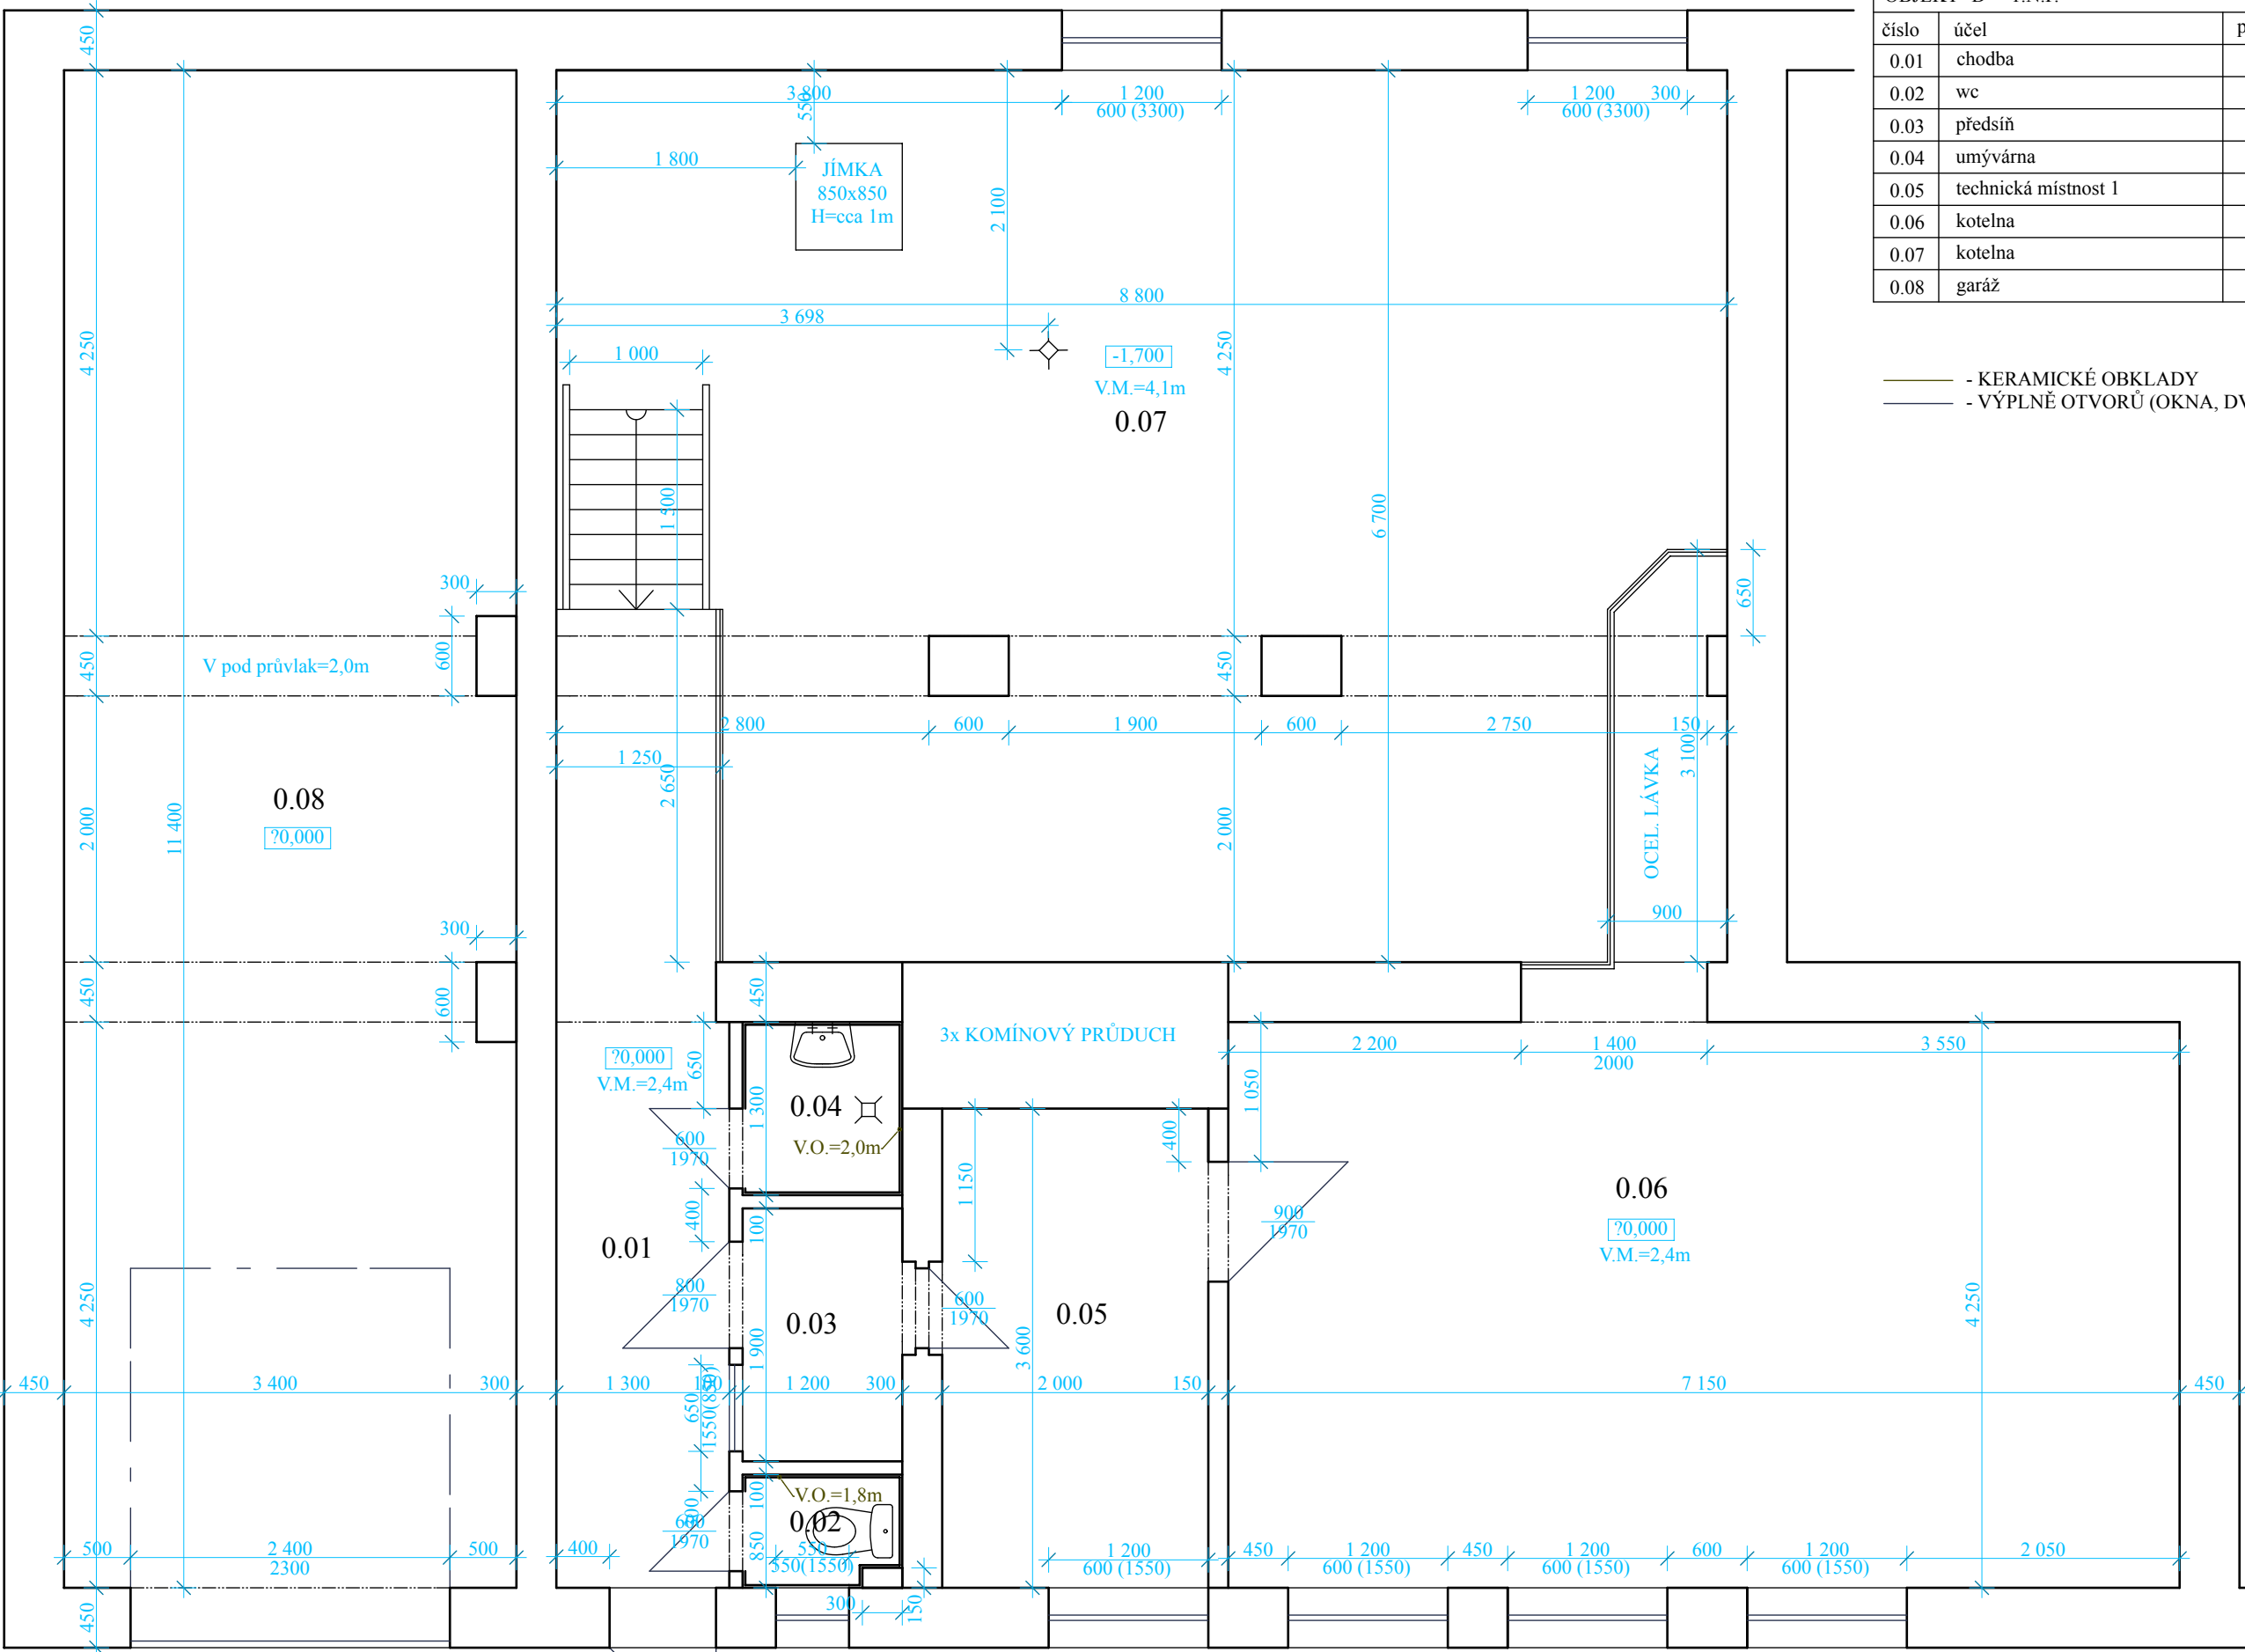

LEGENDA MÍSTNOSTÍ

OBJEKT "D" - 1.N.P.				
číslo	účel	plocha (m²)	podlaha	obklady (m²)
0.01	chodba	5,5	dlažba	-
0.02	wc	1,0	dlažba	6,0
0.03	předsíň	2,5	dlažba	-
0.04	umývárna	1,5	dlažba	8,5
0.05	technická místnost 1	7,0	dlažba	-
0.06	kotelna	30,5	dlažba	-
0.07	kotelna	60,0	dlažba	30,0
0.08	garáž	40,0	dlažba	-

Zodp. proj. : Ing. J. Zapletal Vypracoval : Ing. J. Zapletal Obec : Velké Březno Investor : DPS Velké Březno	Kreslil : V.Hamala, Ing.J.Bělik ml.		Ing. Jiří Zapletal Ústecká 230 403 39 Chlumec	
	Datum : 12/2014		Formát : 8xA4	Účel : PASPORT
	Kraj : Severočeský		Arch.č. : 1012014	Výhotovení :
			Zak.č. : 1012014	
DOMOV PRO SENIORY VELKÉ BŘEZNO PAVILON "B"			Měřítko : 1:50	Č. přílohy :
PŮDORYS 1.P.P.				