


PŪDORYS 2.NP- OBJEKT "B"

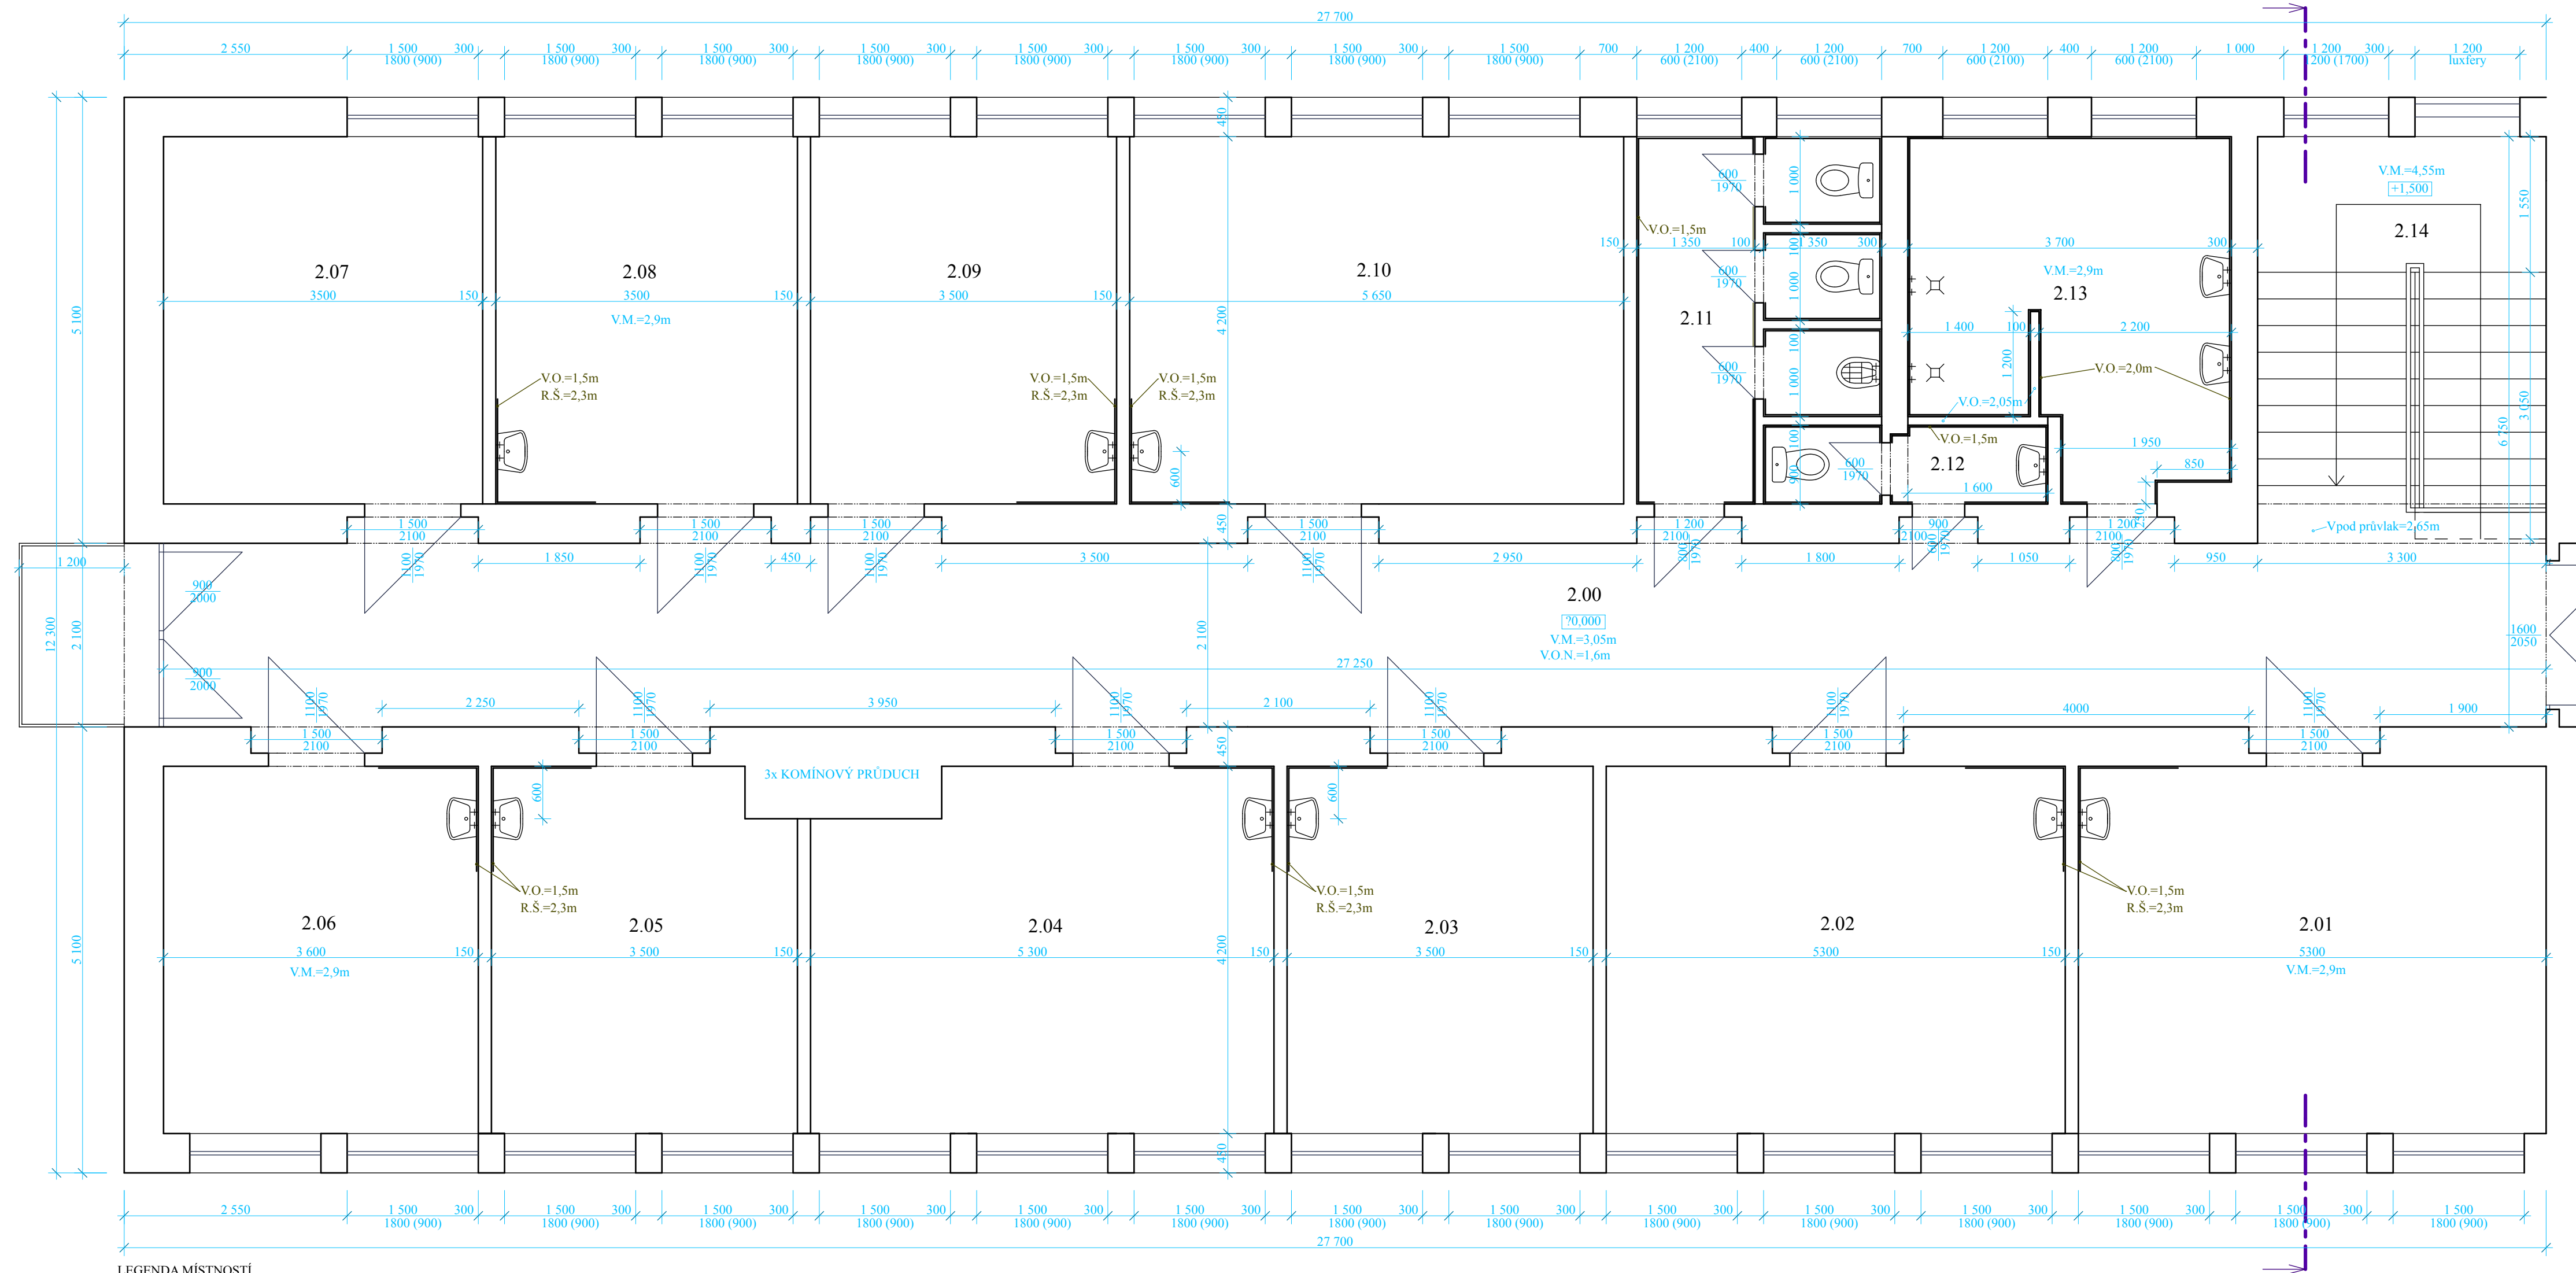

LEGENDA MÍSTNOSTÍ

| OBJEKT "A" - 1. N.P. | | | | | |
|----------------------|----------------------------|-------------|---------|--------------|------------------|
| číslo | účel | plocha (m²) | podlaha | obklady (m²) | omyv. nátěr (m²) |
| 2.00 | chodba | 60,0 | dlažba | - | 40,0 |
| 2.01 | pokoj č.1 | 22,0 | pvc | - | - |
| 2.02 | ambulance | 22,0 | pvc | 3,5 | - |
| 2.03 | pokoj č.3 | 15,0 | pvc | 3,5 | - |
| 2.04 | pokoj č.4 | 22,0 | pvc | 3,5 | - |
| 2.05 | pokoj č.5 | 15,0 | pvc | 3,5 | - |
| 2.06 | pokoj č.6 | 15,5 | pvc | 3,5 | - |
| 2.07 | denní místnost zaměstnanců | 15,0 | pvc | - | - |
| 2.08 | pokoj č.8 | 15,0 | pvc | 3,5 | - |
| 2.09 | pokoj č.9 | 15,0 | pvc | 3,5 | - |
| 2.10 | pokoj č.10 | 24,0 | pvc | 3,5 | - |
| 2.11 | wc ženy | 10,0 | dlažba | 31,0 | - |
| 2.12 | wc muži | 3,0 | dlažba | 12,0 | - |
| 2.13 | koupelna | 13,5 | dlažba | 34,0 | - |
| 2.14 | schodiště | 15,0 | dlažba | - | 9,0 |

- - KERAMICKÉ OBKLADY
— - VÝPLNĚ OTVORŮ (OKNA, DVEŘE)

| | | | | | | |
|--|---|--|-------------------------------------|-----------------------|---|----------------|
| AKTUALIZACE PASPORTIZACE Ing.arch. Daniel ZVULJA 09/2022 | Zodp. proj. : Ing. J. Zapletal | | Kreslil : V.Hamala, Ing.J.Bělik ml. | | Ing. Jiří Zapletal Ústecká 230 403 39 Chlumec | |
| | Vypracoval : Ing. J. Zapletal | | Datum : 12/2014 | | | |
| | Obec : Velké Březno | | Kraj : Severočeský | | | |
| | Investor : DPS Velké Březno | | | | | |
| | DOMOV PRO SENIORY VELKÉ BŘEZNO PAVILON "B" | | | | Formát : 8xA4 | Účel : PASPORT |
| | | | | | Arch.č. : 1012014 | |
| | | | | | Zak.č. : 1012014 | |
| PŮDORYS 2.N.P. | | | | Měřítko : 1:50 | Č. přílohy : | |