


PŮDORYS 2.N.P. - OBJEKT "D"

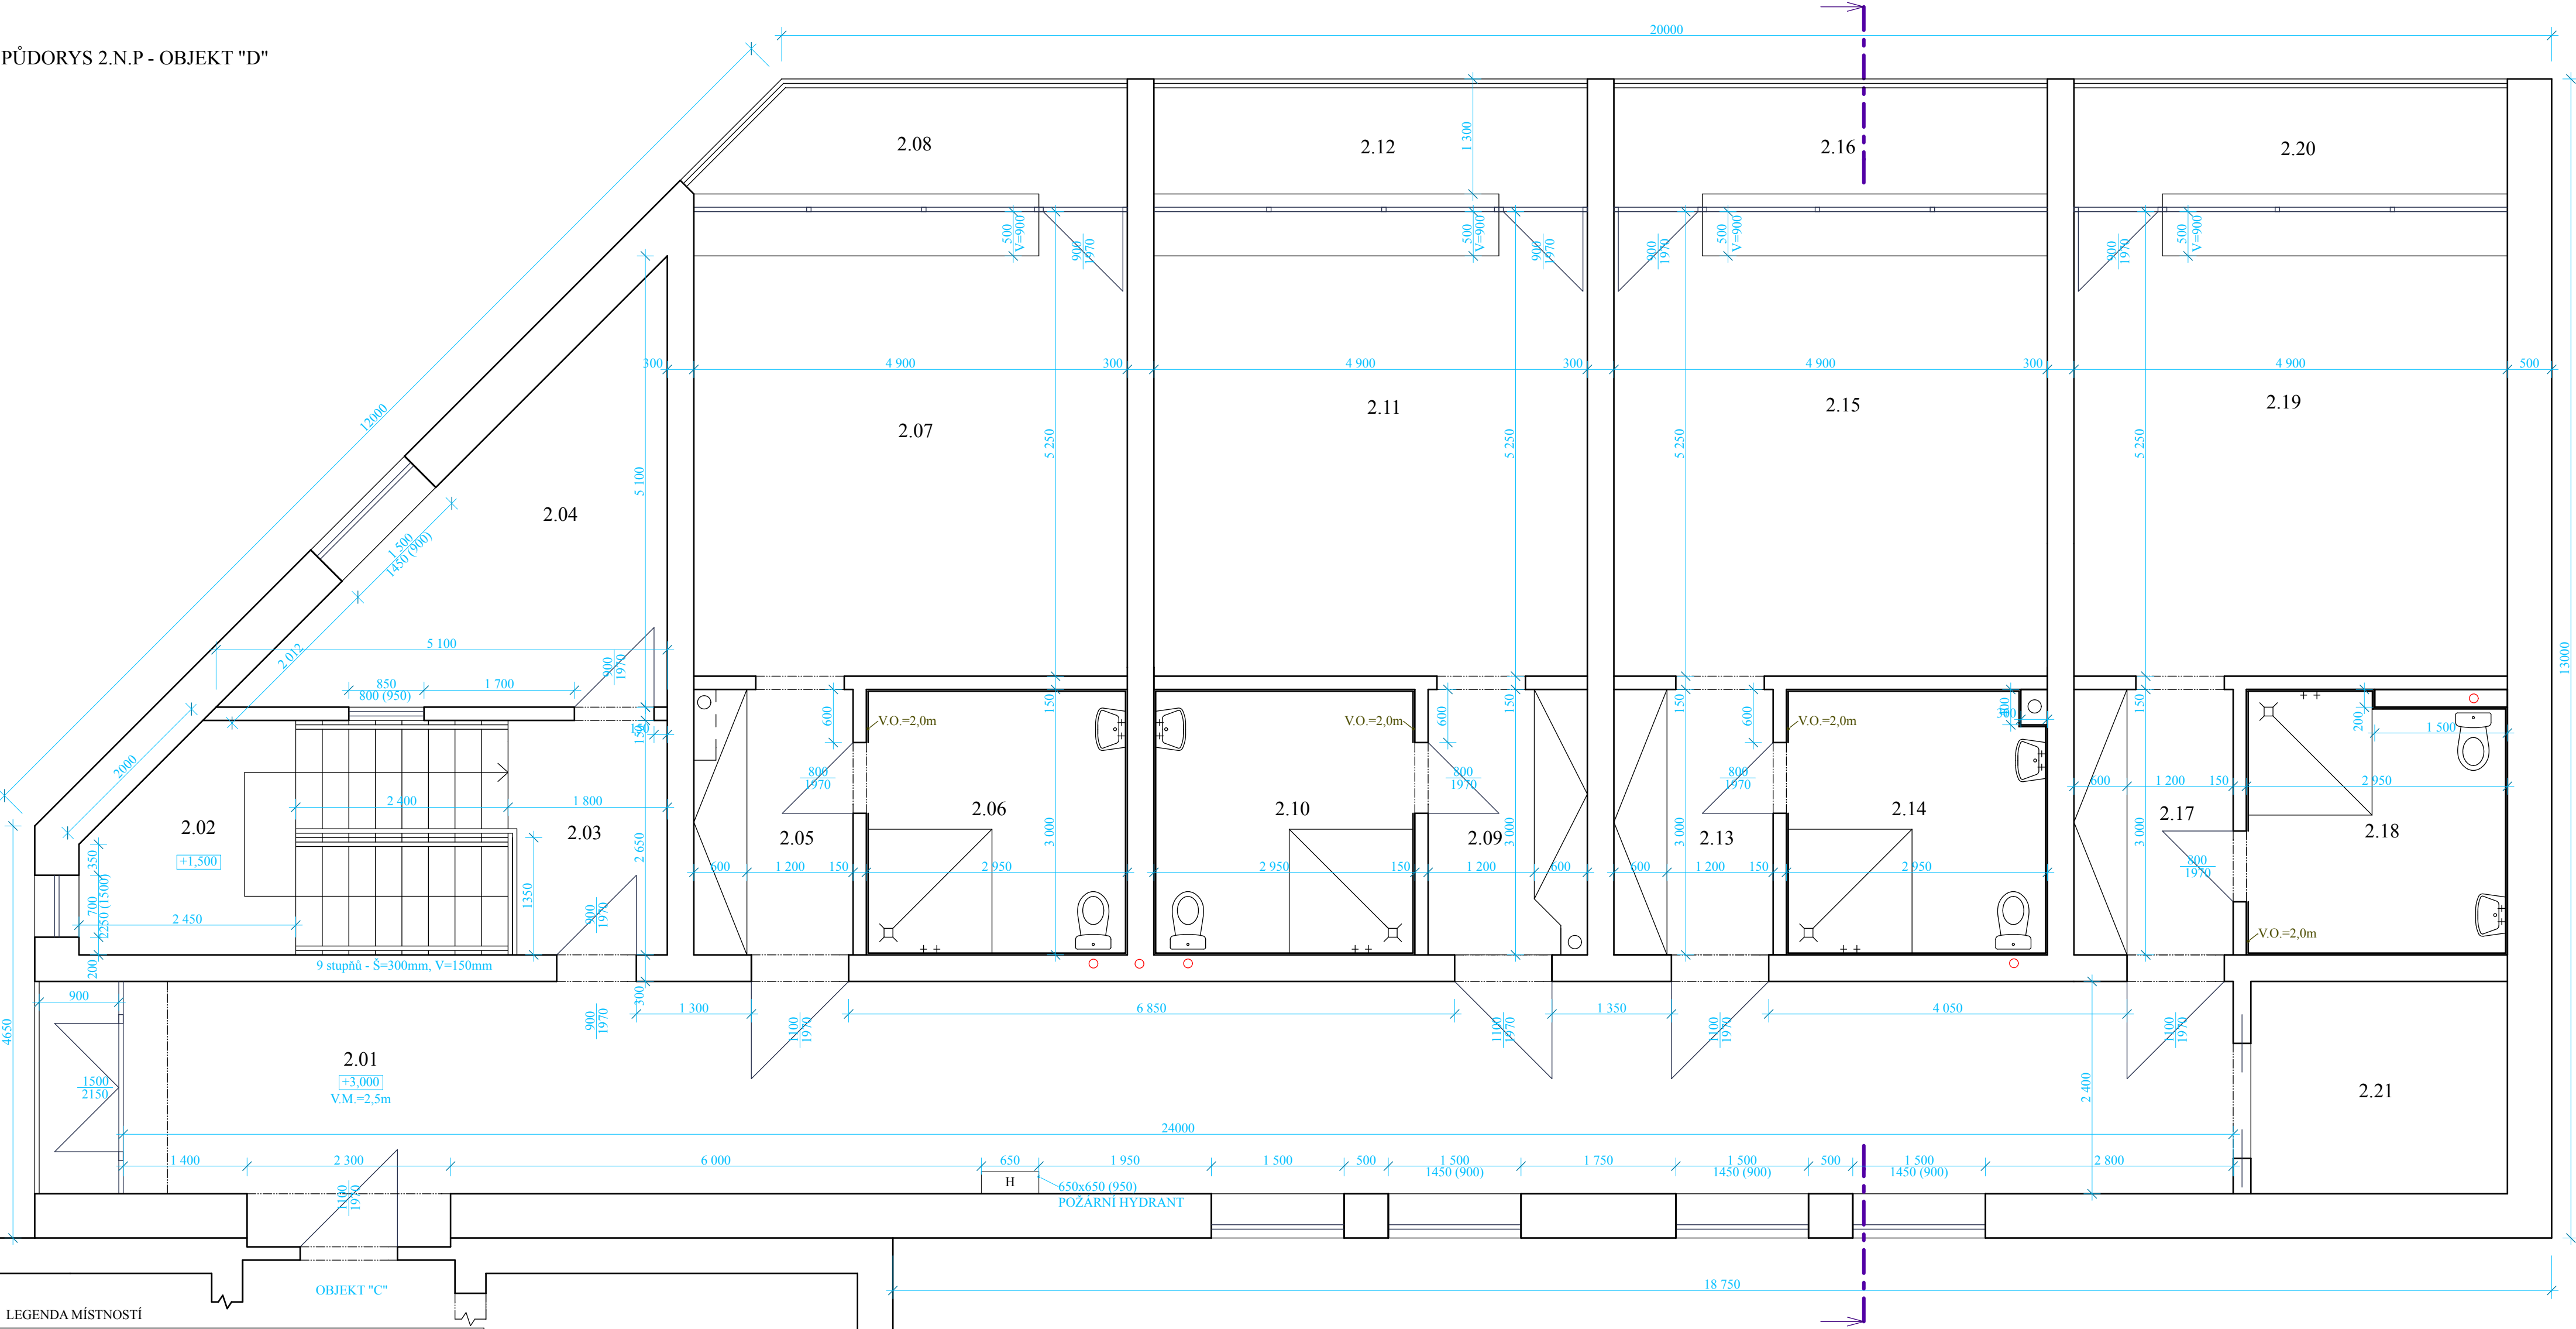

LEGENDA MÍSTNOSTÍ

OBJEKT "D" - 2.N.P.				
číslo	účel	plocha (m²)	podlaha	obklady (m²)
2.01	chodba	57,0	dlažba	-
2.02	schodiště	12,0	dlažba	-
2.03	vstup na schodiště	5,0	dlažba	-
2.04	administrativní místnost	13,0	dlažba	-
2.05	pokoj č.1 - předsíň	5,5	pvc	-
2.06	pokoj č.1 - koupelna + wc	9,0	dlažba	22,0
2.07	pokoj č.1	26,0	pvc	-
2.08	pokoj č.1 - ložie	6,0	dlažba	-
2.09	pokoj č.2 - předsíň	5,5	pvc	-
2.10	pokoj č.2 - koupelna + wc	9,0	dlažba	22,0
2.11	pokoj č.2	26,0	pvc	-
2.12	pokoj č.2 - ložie	6,5	dlažba	-
2.13	pokoj č.3 - předsíň	5,5	pvc	-
2.14	pokoj č.3 - koupelna + wc	9,0	dlažba	22,0
2.15	pokoj č.3	26,0	pvc	-
2.16	pokoj č.3 - ložie	6,5	dlažba	-
2.17	pokoj č.4 - předsíň	5,5	pvc	-
2.18	pokoj č.4 - koupelna + wc	9,0	dlažba	22,0
2.19	pokoj č.4	26,0	pvc	-
2.20	pokoj č.4 - ložie	6,5	dlažba	-
2.17	výtah	-	-	-

- KERAMICKÉ OBKLADY
- VÝPLNÉ OTVORŮ (OKNA, DVEŘE)

AKTUALIZACE PASPORTIZACE Ing.arch. Daniel ZYGULA 08/2022	Zodp. proj. : Ing. J. Zapletal	Kreslil : V.Hamala, Ing.J.Bělik ml.	Ing. Jiří Zapletal Ústecká 230 403 39 Chlumeč	
	Vypracoval : Ing. J. Zapletal	Datum : 12/2014		
	Obec : Velké Březno	Kraj : Severočeský		
	Investor : DPS Velké Březno			
	<b>DOMOV PRO SENIORY VELKÉ BŘEZNO PAVILON "D"</b>		Formát : 8x44	Účel : PASPORT
			Arch.č. : 1012014	Vyhotovení :
Zak.č. : 1012014				
<b>PŮDORYS 2.N.P.</b>		Měřítko :  1:50	Č. přílohy :	