


PŮDORYS - OBJEKT "G"

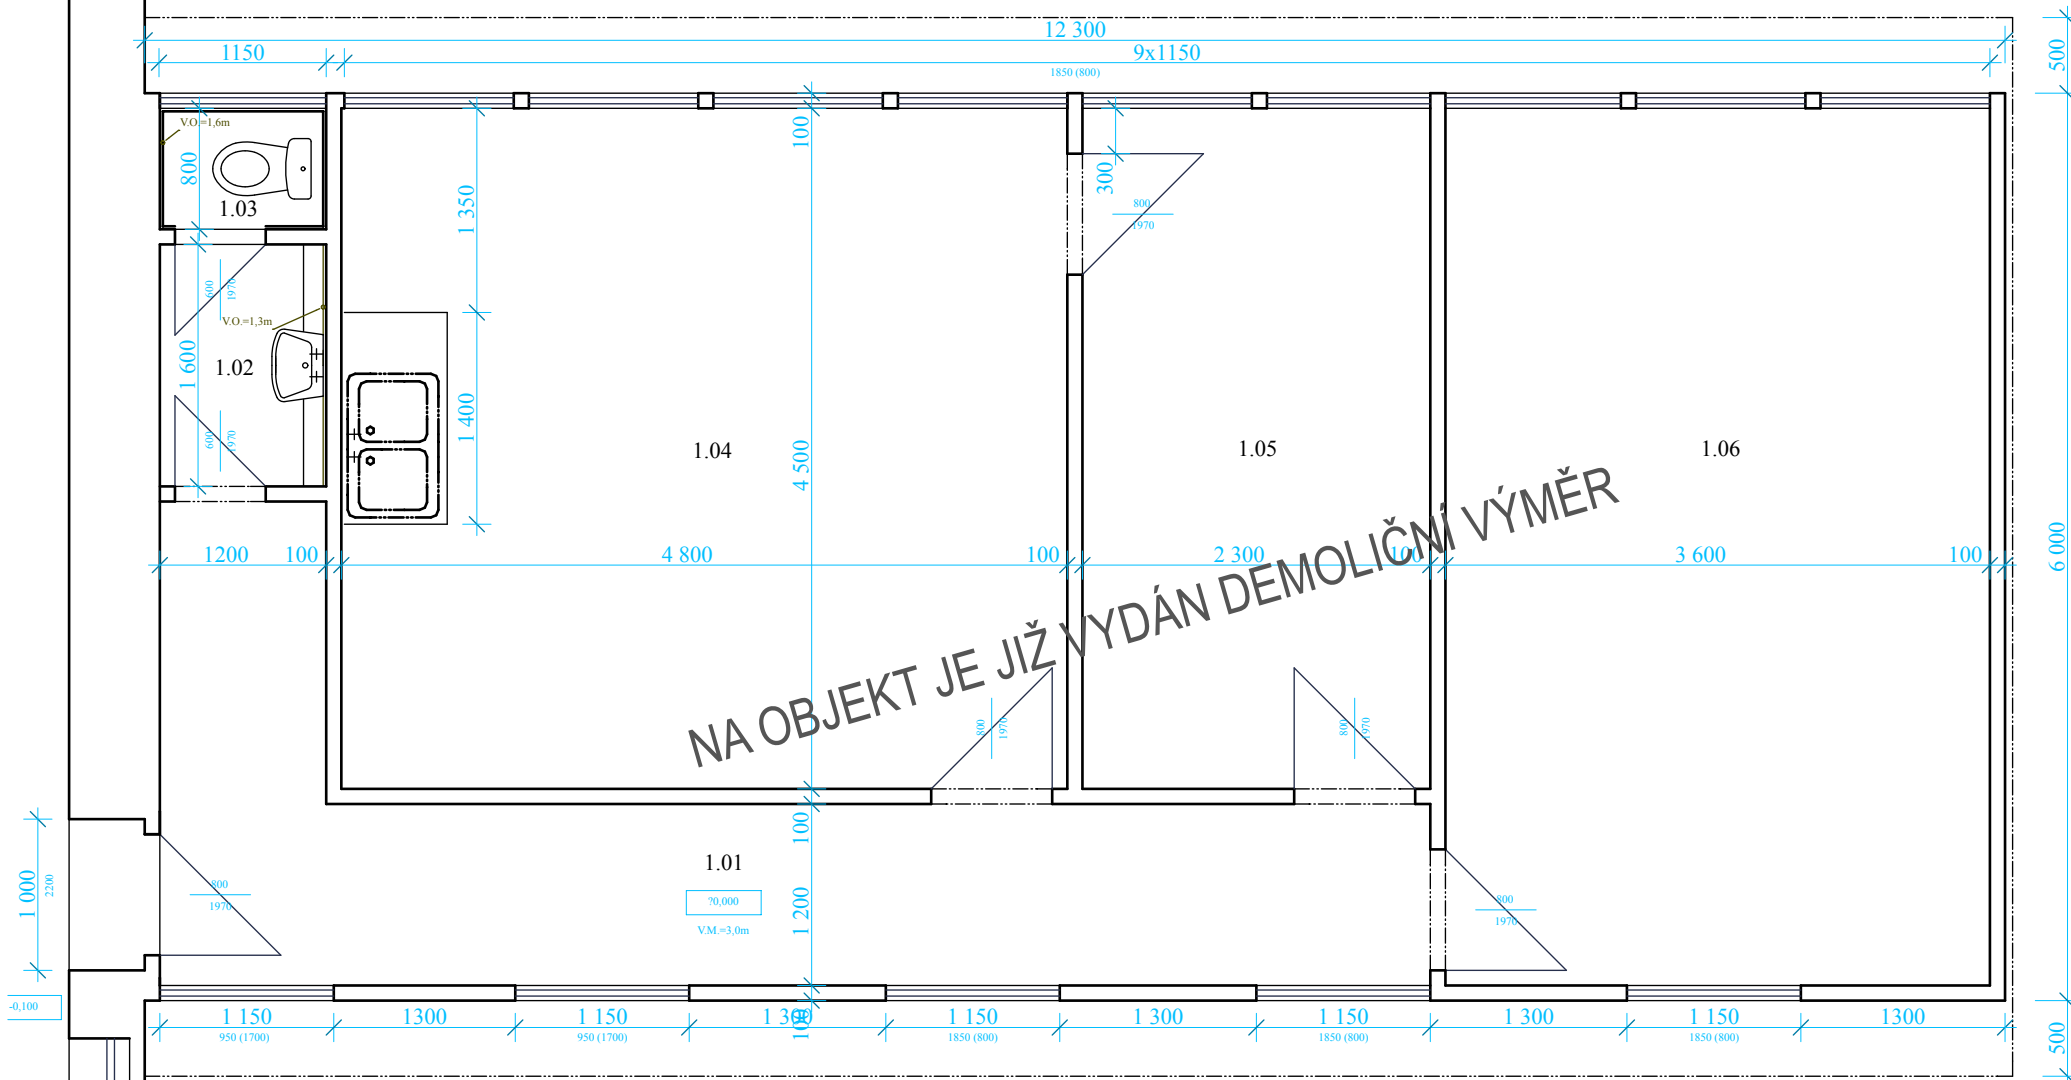

LEGENDA MÍSTNOSTÍ

MÁRNICE - 1.N.P.

číslo	účel	plocha (m²)	podlaha	obklady (m²)
1.01	chodba	12,0	pvc	-
1.02	umývárna	2,0	pvc	2,0
1.03	wc	1,0	pvc	5,0
1.04	dílňa pro klienty	21,5	pvc	-
1.05	šatna personálu č.1	10,5	pvc	-
1.06	šatna personálu č.2	21,0	pvc	-

AKTUALIZACE PASPORTIZACE
Ing.arch. Daniel ZYGULA
08/2022

Zodp. proj. : Ing. J. Zapletal	Kreslil : V.Hamala, Ing.J.Bělik ml.	Ing. Jiří Zapletal Ústecká 230 403 39 Chlumeč	
Vypracoval : Ing. J. Zapletal	Datum : 12/2014		
Obec : Velké Březno	Kraj : Severočeský		
Investor : DPS Velké Březno		Formát : 8xA4	Účel : PASPORT
DOMOV PRO SENIORY VELKÉ BŘEZNO PAVILON "G"		Arch.č.: 1012014	Vyhotovení :
		Zak.č. : 1012014	
PŮDORYS 1.N.P.		Měřítko : 1:50	Č. přílohy :