


- LEGENDA MATERIÁLŮ
- STÁVAJÍCÍ KONSTRUKCE**
- Betonové monolitické konstrukce B135
 - Zdivo z cihel CDM 150/100
 - Zdivo z cihel CDM 150/100
- MEŇENÉ KONSTRUKCE**
- Nové navrhované konstrukce
 - Konstrukce navrhované k opravě / renovaci / repasi
 - Nové podlahové krytiny
 - Podlahové krytiny určené k renovaci
 - Prostory, které jsou podrobněji řešeny ve výškových výkresech A31-A37 (měřítko 1:50, 1:25)
 - Úpravy prováděné v rámci zkoordinovaného projektu Etapa I (zateplení severní fasády a PVE)
 - (Samostatný zkoordinovaný projekt 3+1 architekti, září 2023)
 - Rozhraní požárních úseků stavby

POZNÁMKY

Číslo	Název	Podrobnosti
1.	STROPNÍ TOPENÍ	Podrobnosti
2.	ROZSAH ÚPRAV	Podrobnosti
3.	AKUSTIKA	Podrobnosti
4.	PODROBNOST	Podrobnosti

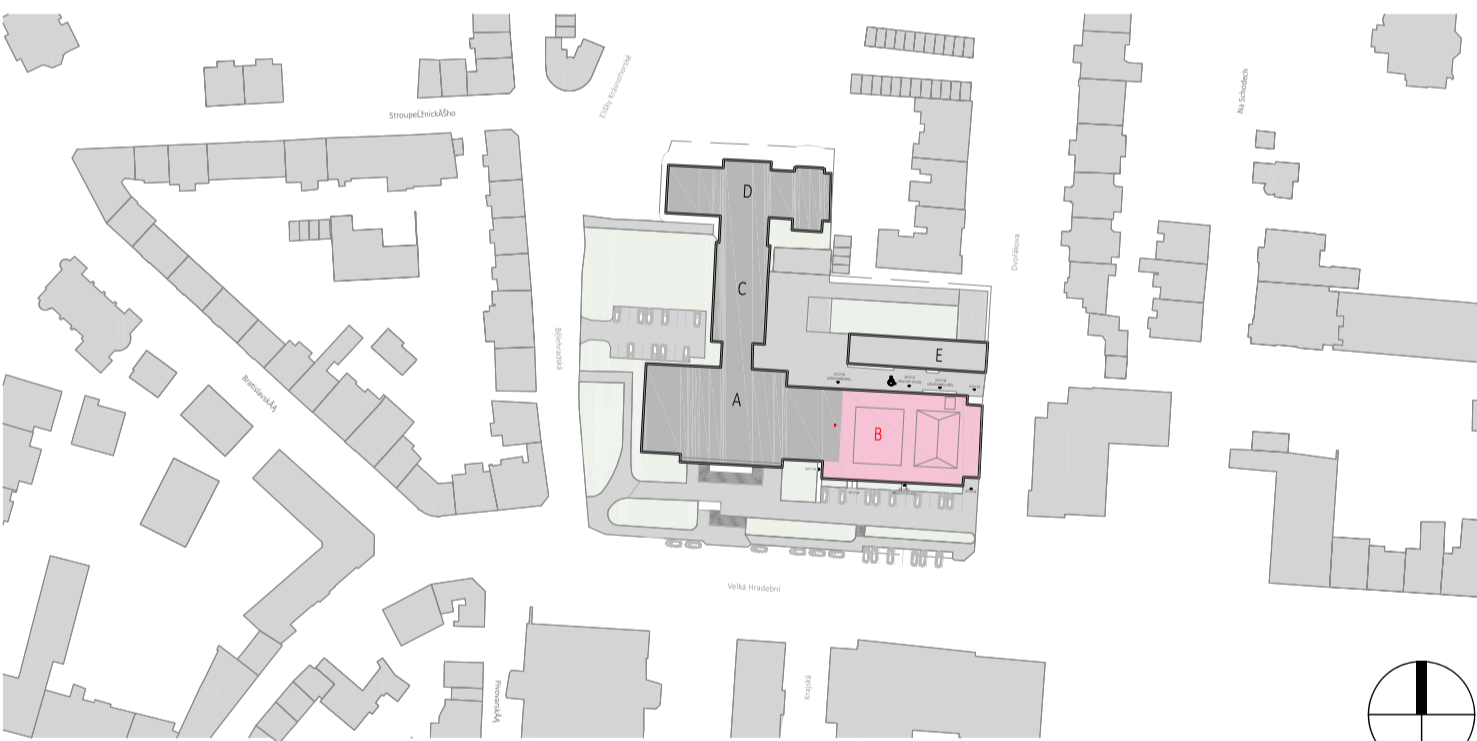

TABULKA MÍSTNOSTÍ																	
Číslo	Název	Podlaha	Sířný	Strop	Plocha [m²]	Výška [m]	Objem [m³]	Obrázek [m]	Číslo	Název	Podlaha	Sířný	Strop	Plocha [m²]	Výška [m]	Objem [m³]	Obrázek [m]
301	BALKON	P01, P02 - NOVÁ VINYLÓVÁ PODLAHA	ST3 - OPRAVA AKUSTICKÉHO OBKLADU	DILČÍ ŠTUKOVÁ OPRAVA A NÁTER AKUSTICKÝ ŽB PODHLEDU	174,07	6	1044,42	55,07	320	PŘEDSÍŇ WC	P09 - NOVÁ KERAMICKÁ DLAŽBA	ST6 - NOVÝ KERAMICKÝ OBKLAD	ŽB TOPENÝ STROP + NOVÁ VÝMALBA	3,29	2,75	9,06	7,58
302	HORNÍ FOYER	P03 - NOVÁ VINYLÓVÁ PODLAHA	ST1 - DILČÍ ŠTUKOVÁ OPRAVA + NOVÁ VÝMALBA	ŽB TOPENÝ STROP + NOVÁ VÝMALBA	144,19	4	576,76	108,75	321	WC	P09 - NOVÁ KERAMICKÁ DLAŽBA	ST6 - NOVÝ KERAMICKÝ OBKLAD	ŽB TOPENÝ STROP + NOVÁ VÝMALBA	1,97	2,75	5,41	6,46
303	SCHODIŠTĚ HLAVNÍ LEVÉ	P03 - NOVÁ VINYLÓVÁ PODLAHA	ST1 - DILČÍ ŠTUKOVÁ OPRAVA + NOVÁ VÝMALBA	ŽB TOPENÝ STROP + NOVÁ VÝMALBA	16,88	6	101,3	22,31	322	UMÝVÁRNA	P09 - NOVÁ KERAMICKÁ DLAŽBA	ST6 - NOVÝ KERAMICKÝ OBKLAD	ŽB TOPENÝ STROP + NOVÁ VÝMALBA	5,38	2,75	14,53	9,31
304	LOŽE 3P	P08 - NOVÝ "MĚKKÝ SAMETOVÝ VINYL"	ST4 - RENOVACE STÁVAJÍCÍHO DŘEVĚNÉHO OBKLADU	T03 - RENOVACE DŘEVĚNÉHO PODHLEDU	9,05	2,7	24,42	12,87	323	ŠATNA	P09 - NOVÁ KERAMICKÁ DLAŽBA	ST6 - NOVÝ KERAMICKÝ OBKLAD	ŽB TOPENÝ STROP + NOVÁ VÝMALBA	10,21	2,75	28,09	13,72
305	SCHODIŠTĚ HLAVNÍ PRAVÉ	P03 - NOVÁ VINYLÓVÁ PODLAHA	ST1 - DILČÍ ŠTUKOVÁ OPRAVA + NOVÁ VÝMALBA	ŽB TOPENÝ STROP + NOVÁ VÝMALBA	16,88	3	50,65	22,31	324	BALETNÍ SÁL	P21 - RENOVACE STÁVAJÍCÍCH DŘEVĚNÝCH PARKET	ST4 - RENOVACE STÁVAJÍCÍHO DŘEVĚNÉHO OBKLADU	ŽB TOPENÝ STROP + NOVÁ VÝMALBA	78,57	3,8	298,55	37
306	LOŽE 4P	P08 - NOVÝ "MĚKKÝ SAMETOVÝ VINYL"	ST4 - RENOVACE STÁVAJÍCÍHO DŘEVĚNÉHO OBKLADU	T03 - RENOVACE DŘEVĚNÉHO PODHLEDU	9,01	2,7	24,33	12,8	325	CHODBA	P22 - RENOVACE STÁVAJÍCÍ TERRACCOVÉ PODLAHY	ST1 - DILČÍ ŠTUKOVÁ OPRAVA + NOVÁ VÝMALBA	ŽB TOPENÝ STROP + NOVÁ VÝMALBA	10,83	3,8	41,17	16,88
307	GALERIE SÁL 1	P05 - NOVÁ VINYLÓVÁ PODLAHA	ST1 - DILČÍ ŠTUKOVÁ OPRAVA + NOVÁ VÝMALBA	ŽB TOPENÝ STROP + NOVÁ VÝMALBA	34,24	4	136,94	23,8	326	ŠATNA	P09 - NOVÁ KERAMICKÁ DLAŽBA	ST6 - NOVÝ KERAMICKÝ OBKLAD	ŽB TOPENÝ STROP + NOVÁ VÝMALBA	10,12	2,75	27,83	13,68
308	PŘEDSÍŇ WC	P32 - STÁVAJÍCÍ KERAMICKÁ DLAŽBA	STÁVAJÍCÍ KERAMICKÝ OBKLAD	STÁVAJÍCÍ SDK PODHLED	4,4	2,7	11,88	9,39	327	PŘEDSÍŇ WC	P09 - NOVÁ KERAMICKÁ DLAŽBA	ST6 - NOVÝ KERAMICKÝ OBKLAD	ŽB TOPENÝ STROP + NOVÁ VÝMALBA	3,18	2,75	8,75	7,33
309	WC M	P32 - STÁVAJÍCÍ KERAMICKÁ DLAŽBA	STÁVAJÍCÍ KERAMICKÝ OBKLAD	STÁVAJÍCÍ SDK PODHLED	6,26	2,7	16,9	11,01	328	WC	P09 - NOVÁ KERAMICKÁ DLAŽBA	ST6 - NOVÝ KERAMICKÝ OBKLAD	ŽB TOPENÝ STROP + NOVÁ VÝMALBA	2,14	2,75	5,89	6,71
310	PŘEDSÍŇ WC	P32 - STÁVAJÍCÍ KERAMICKÁ DLAŽBA	STÁVAJÍCÍ KERAMICKÝ OBKLAD	STÁVAJÍCÍ SDK PODHLED	4,23	2,7	11,41	8,35	329	UMÝVÁRNA	P09 - NOVÁ KERAMICKÁ DLAŽBA	ST6 - NOVÝ KERAMICKÝ OBKLAD	ŽB TOPENÝ STROP + NOVÁ VÝMALBA	5,58	2,75	15,34	9,58
311	WC 2	P32 - STÁVAJÍCÍ KERAMICKÁ DLAŽBA	STÁVAJÍCÍ KERAMICKÝ OBKLAD	STÁVAJÍCÍ SDK PODHLED	4,03	2,7	10,87	10,45	330	PRAVÉ ZADNÍ SCHODIŠTĚ	P22 - RENOVACE STÁVAJÍCÍ TERRACCOVÉ PODLAHY	ST1 - DILČÍ ŠTUKOVÁ OPRAVA + NOVÁ VÝMALBA	ŽB TOPENÝ STROP + NOVÁ VÝMALBA	11,07	3,2	35,41	13,34
312	LOŽE 4L	P08 - NOVÝ "MĚKKÝ SAMETOVÝ VINYL"	ST4 - RENOVACE STÁVAJÍCÍHO DŘEVĚNÉHO OBKLADU	T03 - RENOVACE DŘEVĚNÉHO PODHLEDU	8,98	2,7	24,23	12,68	331	PŘEDSÍŇ	P05 - NOVÁ VINYLÓVÁ PODLAHA	ST3 - DILČÍ ŠTUKOVÁ OPRAVA + NOVÁ VÝMALBA	ŽB TOPENÝ STROP + NOVÁ VÝMALBA	3,86	3	11,58	8,26
313	LOŽE 3P	P08 - NOVÝ "MĚKKÝ SAMETOVÝ VINYL"	ST4 - RENOVACE STÁVAJÍCÍHO DŘEVĚNÉHO OBKLADU	T03 - RENOVACE DŘEVĚNÉHO PODHLEDU	9,05	2,7	24,44	12,88	332	KANCELÁŘ	P05 - NOVÁ VINYLÓVÁ PODLAHA	ST1 - DILČÍ ŠTUKOVÁ OPRAVA + NOVÁ VÝMALBA	ŽB TOPENÝ STROP + NOVÁ VÝMALBA	12,27	3	36,8	14,03
314	KLUBOVNA	P07 - NOVÁ VINYLÓVÁ PODLAHA	ST3 - DILČÍ ŠTUKOVÁ OPRAVA + NOVÁ VÝMALBA	ŽB TOPENÝ STROP + NOVÁ VÝMALBA	33,63	4	134,53	24,8	333-A	GALERIE SÁL 2	P05 - NOVÁ VINYLÓVÁ PODLAHA	ST1 - DILČÍ ŠTUKOVÁ OPRAVA + NOVÁ VÝMALBA	ŽB TOPENÝ STROP + NOVÁ VÝMALBA	37,9	3	134,69	28,17
315	ZKUSEBNA - HLEDIŠTĚ	P13 - NOVÁ DŘEVĚNÁ PALUBA	ST2 - NOVÝ ŠTUK + VÝMALBA	ŽB TOPENÝ STROP + NOVÁ VÝMALBA	15,29	3	45,88	17,5	333-B	GALERIE SÁL 2	P14 - NOVÁ DŘEVĚNÁ RAMPA	SDK PRČKY	ŽB TOPENÝ STROP + NOVÁ VÝMALBA	7,0	3	134,69	28,17
316	ZKUSEBNA - JEVIŠTĚ	P04 - NOVÁ VINYLÓVÁ PODLAHA	ST2 - NOVÝ ŠTUK + VÝMALBA	ŽB TOPENÝ STROP + NOVÁ VÝMALBA	31,98	3	95,95	23,45	334	OCHOZ	STÁVAJÍCÍ OCELOVÁ KONSTRUKCE	-	-	17,54	0	0	28,3
317	ZKUSEBNA - BACKSTAGE	P04 - NOVÁ VINYLÓVÁ PODLAHA	ST2 - NOVÝ ŠTUK + VÝMALBA	ŽB TOPENÝ STROP + NOVÁ VÝMALBA	10,4	3	31,19	20,2	335	OCHOZ	STÁVAJÍCÍ OCELOVÁ KONSTRUKCE	-	-	20,09	0	0	27,2
318	CHODBA	P22 - RENOVACE STÁVAJÍCÍ TERRACCOVÉ PODLAHY	ST1 - DILČÍ ŠTUKOVÁ OPRAVA + NOVÁ VÝMALBA	ŽB TOPENÝ STROP + NOVÁ VÝMALBA	12,64	3	37,92	19,27	336	LÁVKA	STÁVAJÍCÍ OCELOVÁ KONSTRUKCE	-	-	8,45	0	0	27,29
319	LEVÉ ZADNÍ SCHODIŠTĚ	P22 - RENOVACE STÁVAJÍCÍ TERRACCOVÉ PODLAHY	ST1 - DILČÍ ŠTUKOVÁ OPRAVA + NOVÁ VÝMALBA	ŽB TOPENÝ STROP + NOVÁ VÝMALBA	11,07	3	33,2	13,34									
														Celková plocha [m²]: 805,62			
														Součet: 3110,33			
														Plochy stěn: 716,06			

DŮM KULTURY V ÚSTÍ NAD LABEM REVITALIZACE BUDOVY B - ETAPA II

Dokumentace pro provedení stavby

D.1.1. ARCHITEKTONICKO - STAVEBNÍ - NAVRHOVANÝ STAV

PŮDORYS 3.NP
(ÚROVEŇ HORNÍHO BALKONU)

FORMÁT
MĚŘÍTKO
Č. VÝKRESU

841 x 594 mm
1:100
A.15