

TECHNICKÝ PRŮZKUM


Technický průzkum - hrobka Alexander Edler von Wölfel

- okolí (zeleň) - odstranit strom (lipu)
-odstranit náletovou zeleň

Vlastní stavba

- plocha za hrobkou nemá vyřešený odvod dešťové vody
- špatné spádování koruny ohradní zdi
- horní plocha kaple není zajištěna proti zatékání
- nad štítem, na hranatém soklu byl kříž, nutno doplnit - viz restaurátorská zpráva

- Kaple je zhotovena z nejméně dvou zcela odlišných druhů pískovce. Schody, dlažba a obrubníky jsou z tvrdého odolného silně prokřemenělého pískovce (typ Liboucheč-Sněžník), vlastní architektura včetně bočních křídel a pylónů je z jemnozrnného pískovce s kaolinickým tmelem (saského původu?). Kámen již vykazuje značné poškození zvláště v partích, kde působí zvýšená vlhkost. Povrch odmrzá a kámen eroduje. Většina užitých bloků má svislou orientaci vrstev, což usnadňuje erozi. - viz restaurátorská zpráva
- Náhrobní deska včetně obruby, na kterou je posazena je z leštěného doleritu a nevykazuje stopy zvětrávání. Obrubní díly nejsou usazeny přesně v původní poloze. Nápisová deska z neurčeného černého kamene je chráněna stříškou. Vyzlacené nápisy jsou čitelné.
Vedle poškození usazení obrubních kamenů pod náhrobním kamenem a následně amatérské opravě maltovou mazaninou, je hlavním problémem užitý jemnozrnný pískovec a jeho dlouhodobé vystavení povětrnostním vlivům. Kámen nebyl zřejmě nikdy zpevňován a ani hydrofobizován. - Nutno přesadit borduru.
- V kapli je nápisová deska z černého kamene (žula?, mramor?), na ní jsou vytesána zahloubenými vyzlacenými písmeny jména a příjmení členů rodiny uložených v hrobce. Pod deskou dole na ležatém představeném kvádru stojí na výšku postavený kvádr, s lehce vzad skosenou čelní plochou s vystupujícím nápisem Familie von Wölfel. Na horní ploše jsou stopy po odcizené bronzové plastice (na kvádru dole jsou stopy měděnky, nahoře lůžka tmelu). - Obnovit nápisy.
- Vlastní hrobová komora je kryta masivním černo-zeleným doleritovým náhrobním obdélným kamenem, posazeným na doleritových obrubnicích. Na kameni bez nápisu nebo symbolů je na horní ploše stříšková (celovalbová) nízká úprava, pro odvod vody, pokračující i na obrubnicích.
Plocha po stranách náhrobního kamene i před a za oblouky je vydlážděna pískovcovými dlaždicemi s pemřicí vyrovnaným povrchem. Kontakt s vedlejšími hroby vymezují dlouhé úzké obrubníky ze stejného druhu pískovce jako dlaždice. Na obrubnicích stály litinové sloupky, na každé straně 3, spojené řetězem, zavěšeným za hák na sloupcích. Přední sloupky stály (levý ještě stojí) na pětibokých „kvádrech“, mezi kterými stoupá třemi stupni přístupové schodiště. Stopy po brance nebyly nalezeny. - Doplnit 5 sloupů.

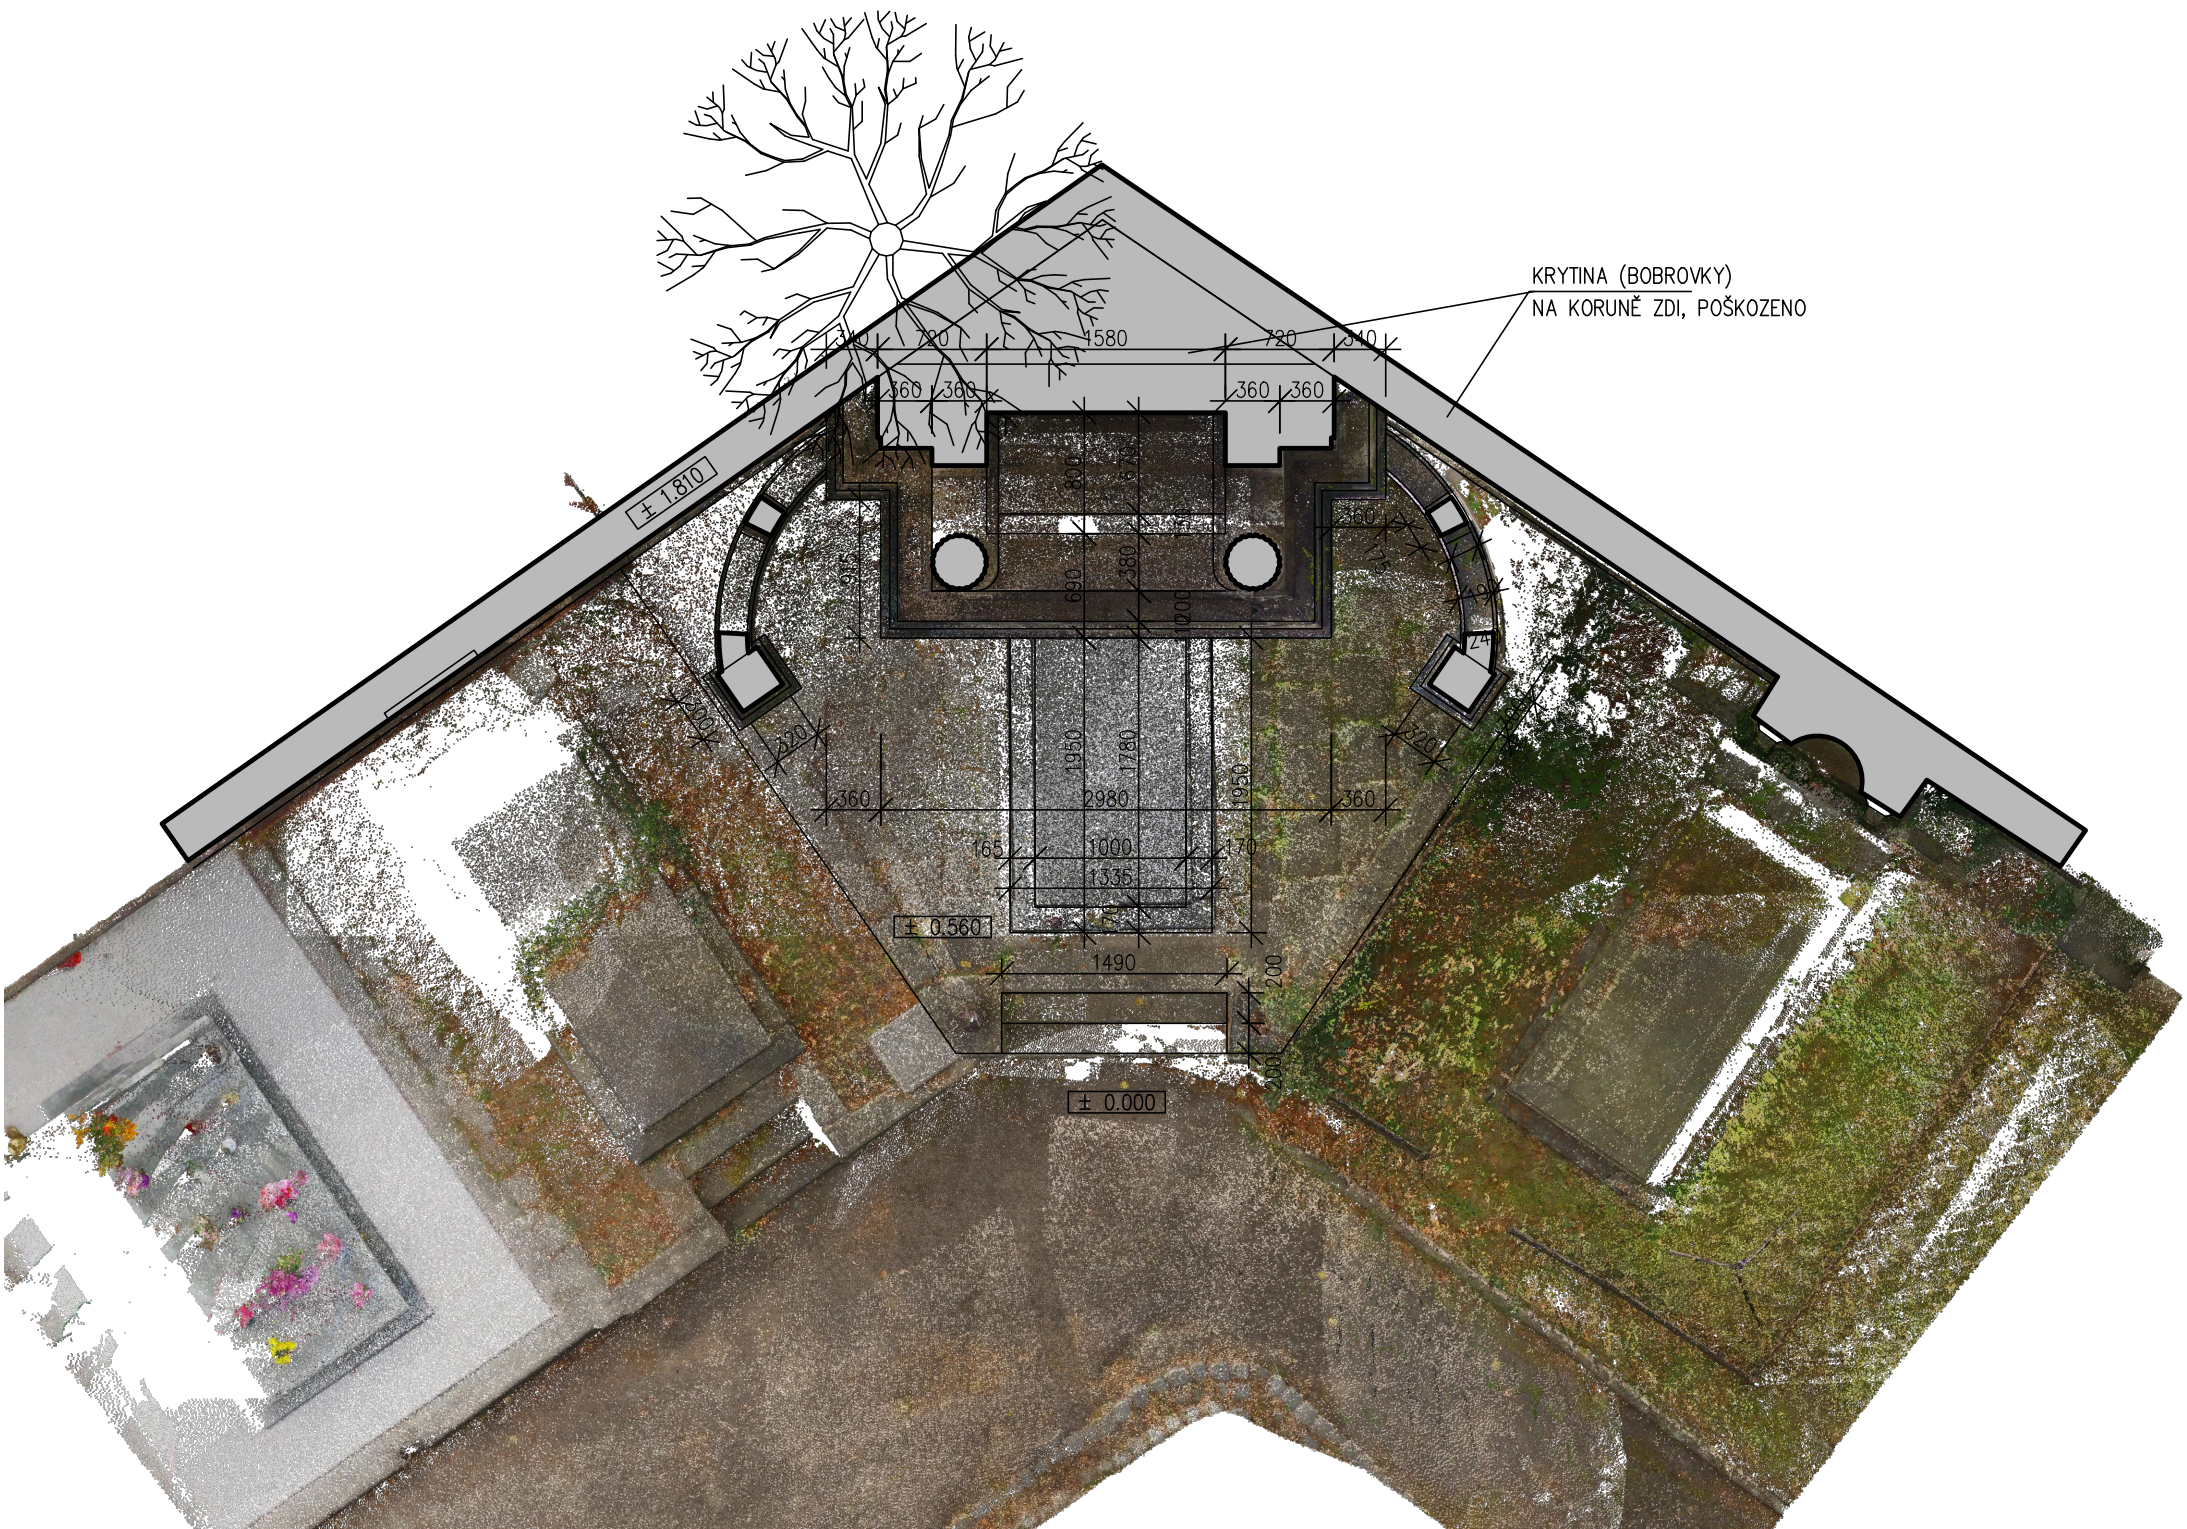

SOUPIS PRACÍ

Soupis prací - hrobka Alexander Edler von Wölfel

Okolí:

-V rámci přípravných prací odstranit strom (lipu), která stojí vně hřbitova. Odstranit náletovou zeleň.

Pohřební komora není přístupná, nebude otvírána.

Odstranit nekvalitně položenou krytinu (bobrovky) a položit ve spádu mrazuvzdorné chly (P30) naplocho, na vazbu, vyspárovat

Vlastní kaple

Práce v restaurátorském režimu



S ohledem na celkové špatný stav kaple navrhujeme obnovu kaple, doplnění olověné izolace i vytvoření náhrady kříže. Realizovat v restaurátorském režimu.

Kaple je zhotovena z nejméně dvou zcela odlišných druhů pískovce. Schody, dlažba a obrubníky jsou z tvrdého odolného silně prokřemenělého pískovce (typ Liboucheč-Sněžník), vlastní architektura včetně bočních křídel a pylónů je z jemnozrnného pískovce s kaolinickým tmelem (saského původu?). Kámen již vykazuje značné poškození zvláště v partích, kde působí zvýšená vlhkost. Povrch odmrzá a kámen eroduje. Většina užitých bloků má svislou orientaci vrstev, což usnadňuje erozi. - viz restaurátorská zpráva (velká poškození budou nahrazena plombami).

Střešní tvoří zdívo z pískovcových bloků vyzděné na váp. maltu. Část pojiva je vymytá. Plocha bude vyspravena maltou s hydr. vápnem a překryta olověnou fólií o síle 2 mm. Na zachovalé torzo kříže bude na nerezový trn osazena kopie kříže.

Plocha po stranách náhrobního kamene i před a za oblouky je vydlážděna pískovcovými dlaždicemi s pemřicí vyrovnaným povrchem. Kontakt s vedlejšími hroby vymezují dlouhé úzké obrubníky ze stejného druhu pískovce jako dlaždice. Na obrubnicích stály litinové sloupky, na každé straně 3, spojené řetězem, zavěšeným za hák na sloupcích. Přední sloupky stály (levý ještě stojí) na pětibokých „kvádrech“, mezi kterými stoupá třemi stupni přístupové schodiště. Stopy po brance nebyly nalezeny. - Doplnit 5 sloupů.

Zadlážděná plocha s obrubními kameny je deformovaná a nemá vyhovující spád. Je nutné dlažbu opatrně rozebrat, připravit trny pro ukotvení kopií litinových sloupků a vyrovnávací mazaninu. Dlažbu znovu položit. Dlažba bude v mírném spádu.

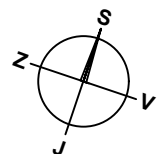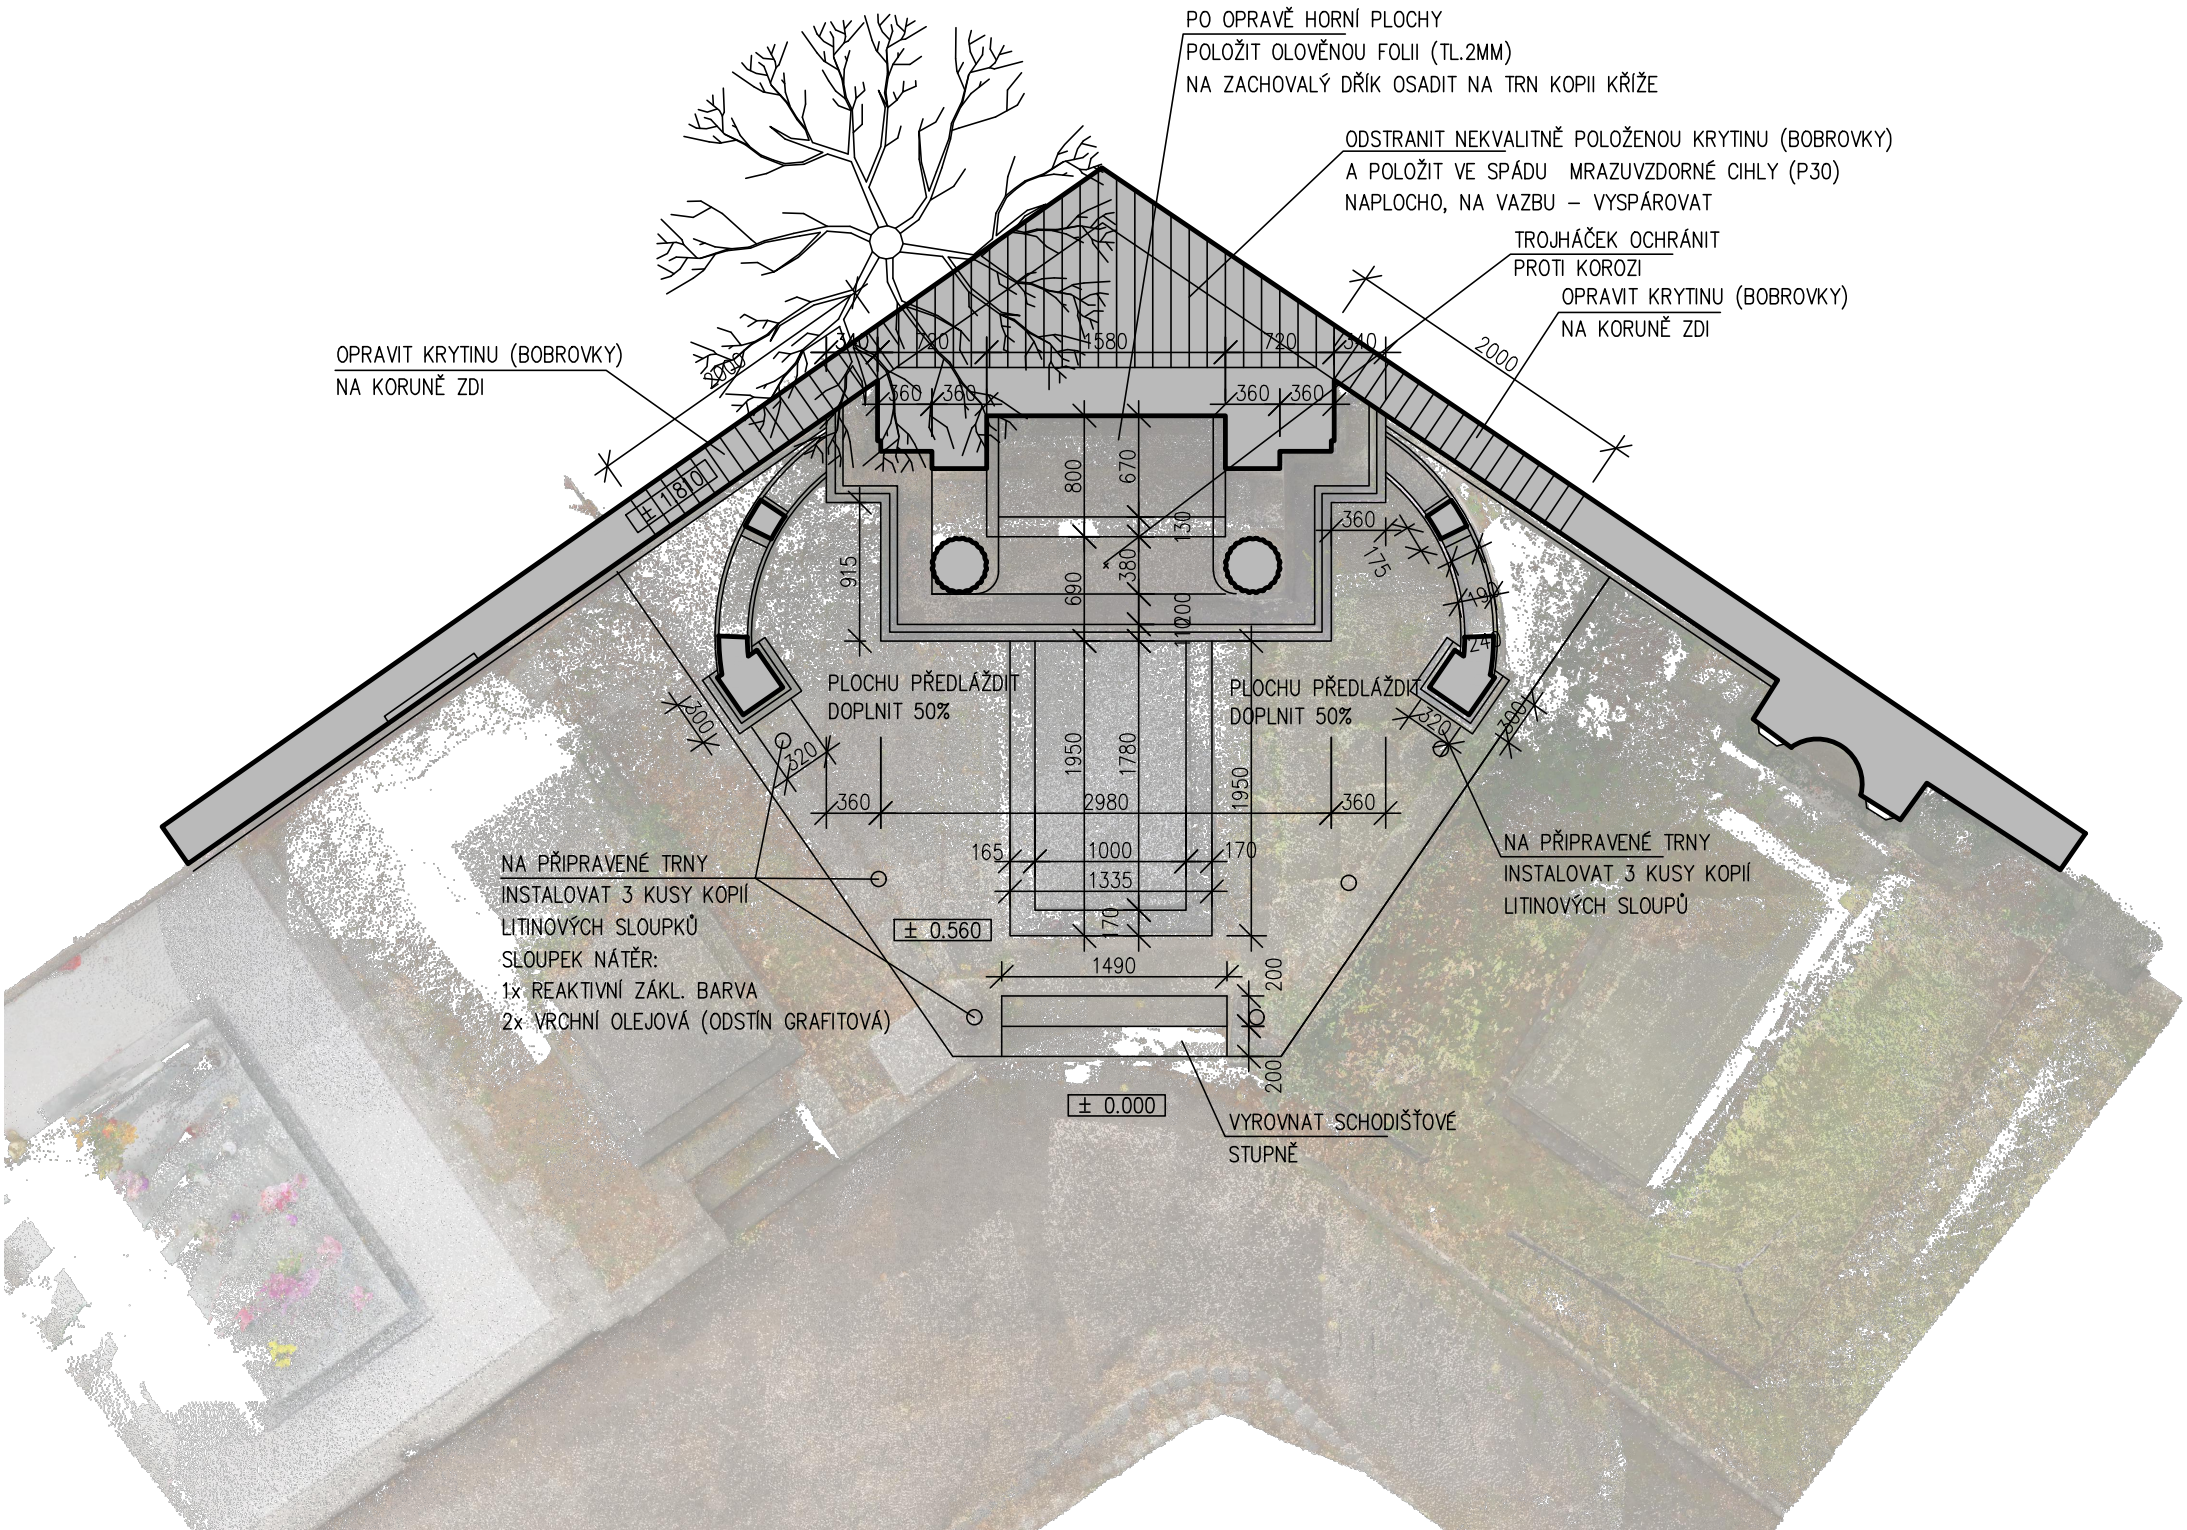

REVIZE Č.:	OBSAH:	DATUM:

TATO ČÁST PROJEKTOVÉ DOKUMENTACE JE DLE AUTORSKEHO ZÁKONA MAJETKEM PROJEKTANTA, JEJÍ KOPÍROVÁNÍ A ROZŠŘŮVÁNÍ JE MOŽNO POUZE SE SOUHLASEM AUTORA

MÍSTO STAVBY:	Hřbitov Krásné Březno, p.č. 897/1, 898
OBJEDNATEL:	Statutární město Ústí nad Labem, 401 00 Ústí nad Labem, Velká Hradební 2336/8
ZÁSTUPCE INVESTORA:	Provozní technik údržby paní Leona Hubená, mob. 606 955 094

PROJEKTANT:	 PROJEKTOVÝ ATELIER PRO ARCHITEKTURU A POZEMNÍ STAVBY, s.r.o. BĚLEHRADSKÁ 199/70, 120 00, PRAHA 2, IČ : 45308616 TEL.: 224 255 555, 222 516 186 EMAIL: ATELIERTS@ATELIERTS.CZ
-------------	---

AUTORSKÝ KOLEKTIV:	Ing. arch. T. ŠANTAVÝ, M. BUBENÍKOVÁ, Bc. J. PALOČKO		
ODPOV.PROJEKTANT:	ZPRACOVATEL ČÁSTI:	SPOLUPRÁCE:	KONTROLOVAL:
Ing. arch. T. ŠANTAVÝ	Marcela BUBENÍKOVÁ	Bc. K. KOVÁŘOVÁ Bc. J. PALOČKO	Ing. arch. T. ŠANTAVÝ
Č.ZAK.: 3489 053 2302	NÁZEV DÍLA: ÚSTÍ NAD LABEM VYHOTOVENÍ PROJEKTOVÉ DOKUMENTACE K OBNOVĚ HISTORICKÝCH STAVEB - SOUBOR HROBEK II. HROBKA RODINY ALEXANDRA EDLERA VON WÖLFEL		Č.PARE:
DATUM: 1 – 2/2024	MĚŘÍTKO: 1:50		
STUPEŇ: TECHNICKÁ POMOC	ČÁST:	PŮDORYS	
		PR/2	