
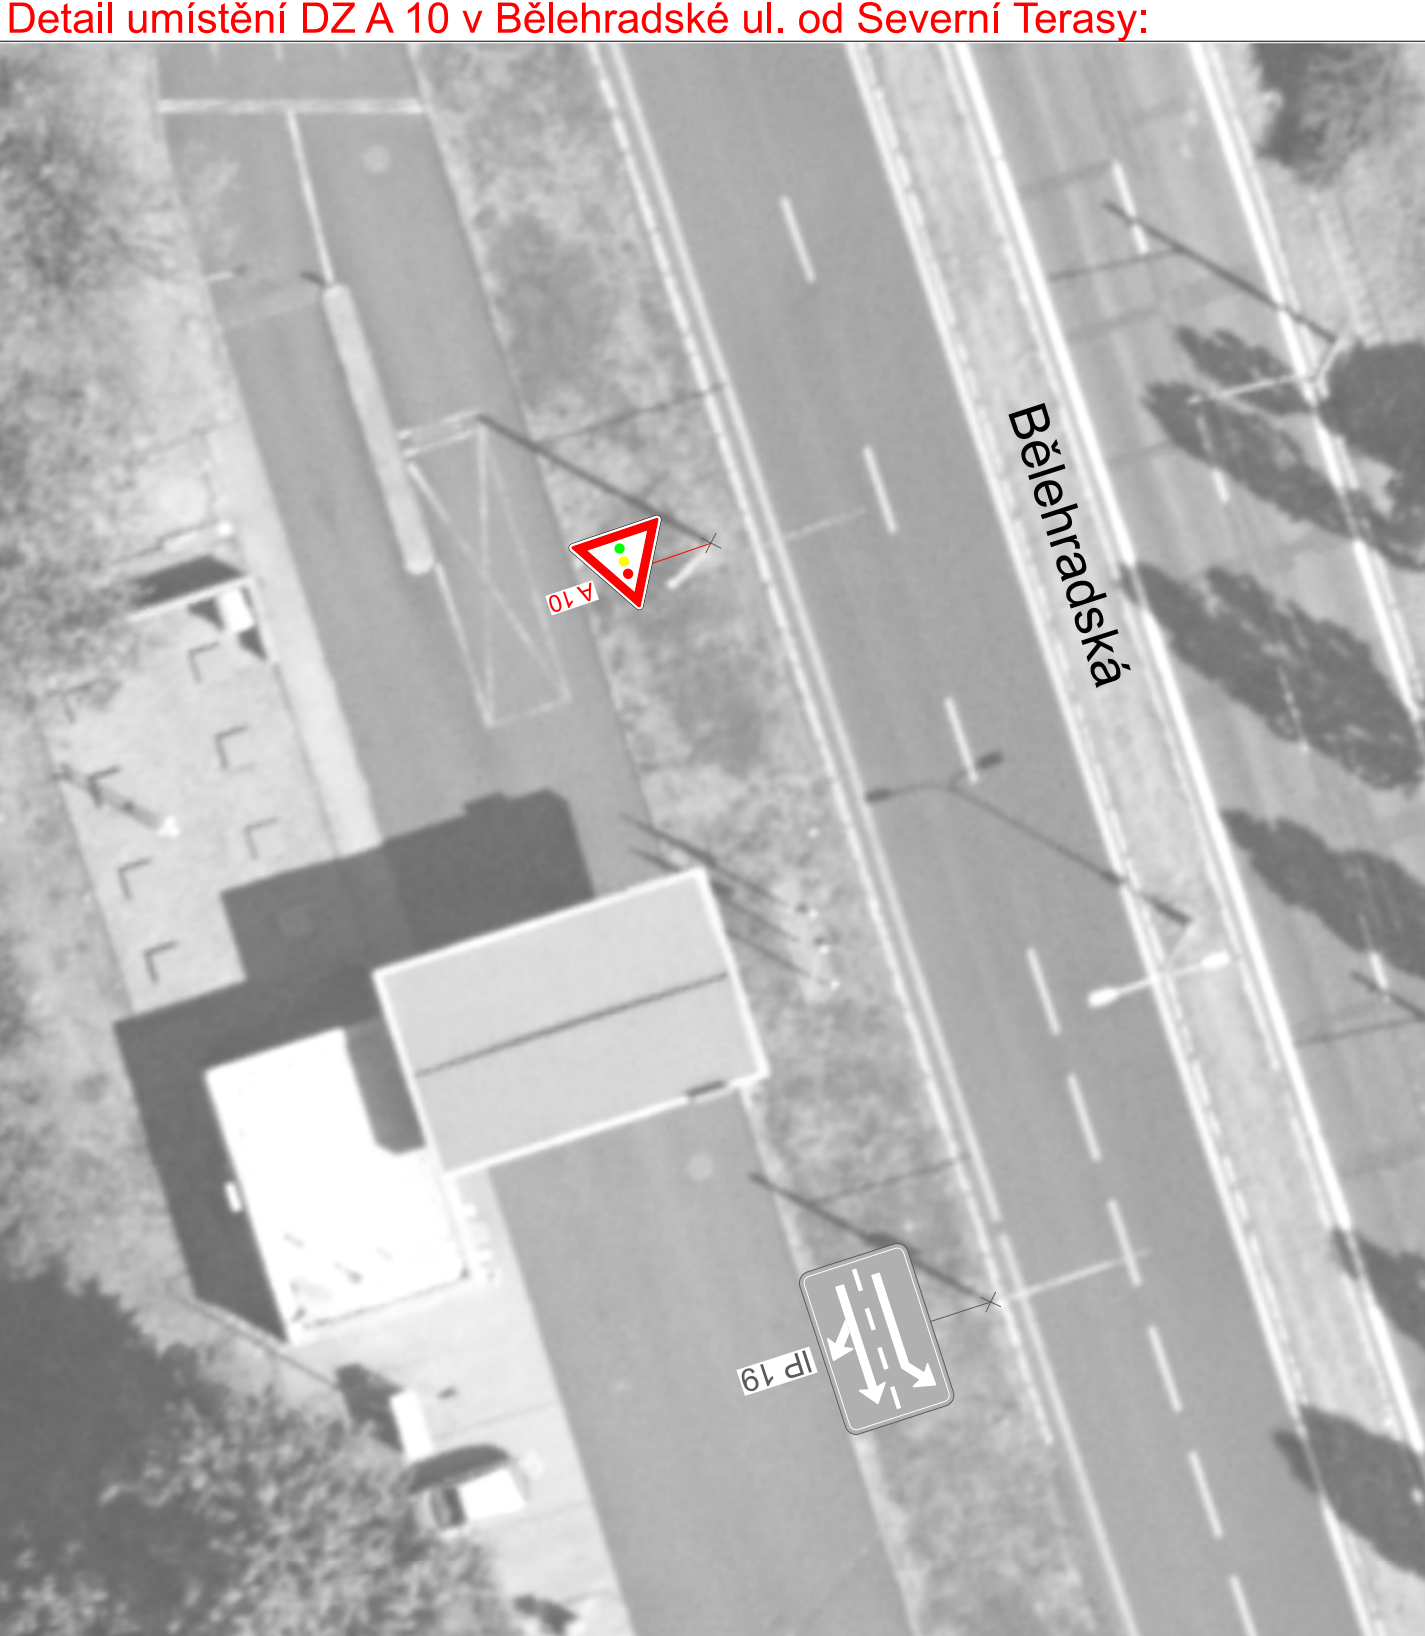


Příloha č. 1
Situace SSZ a DZ
Křižovatka

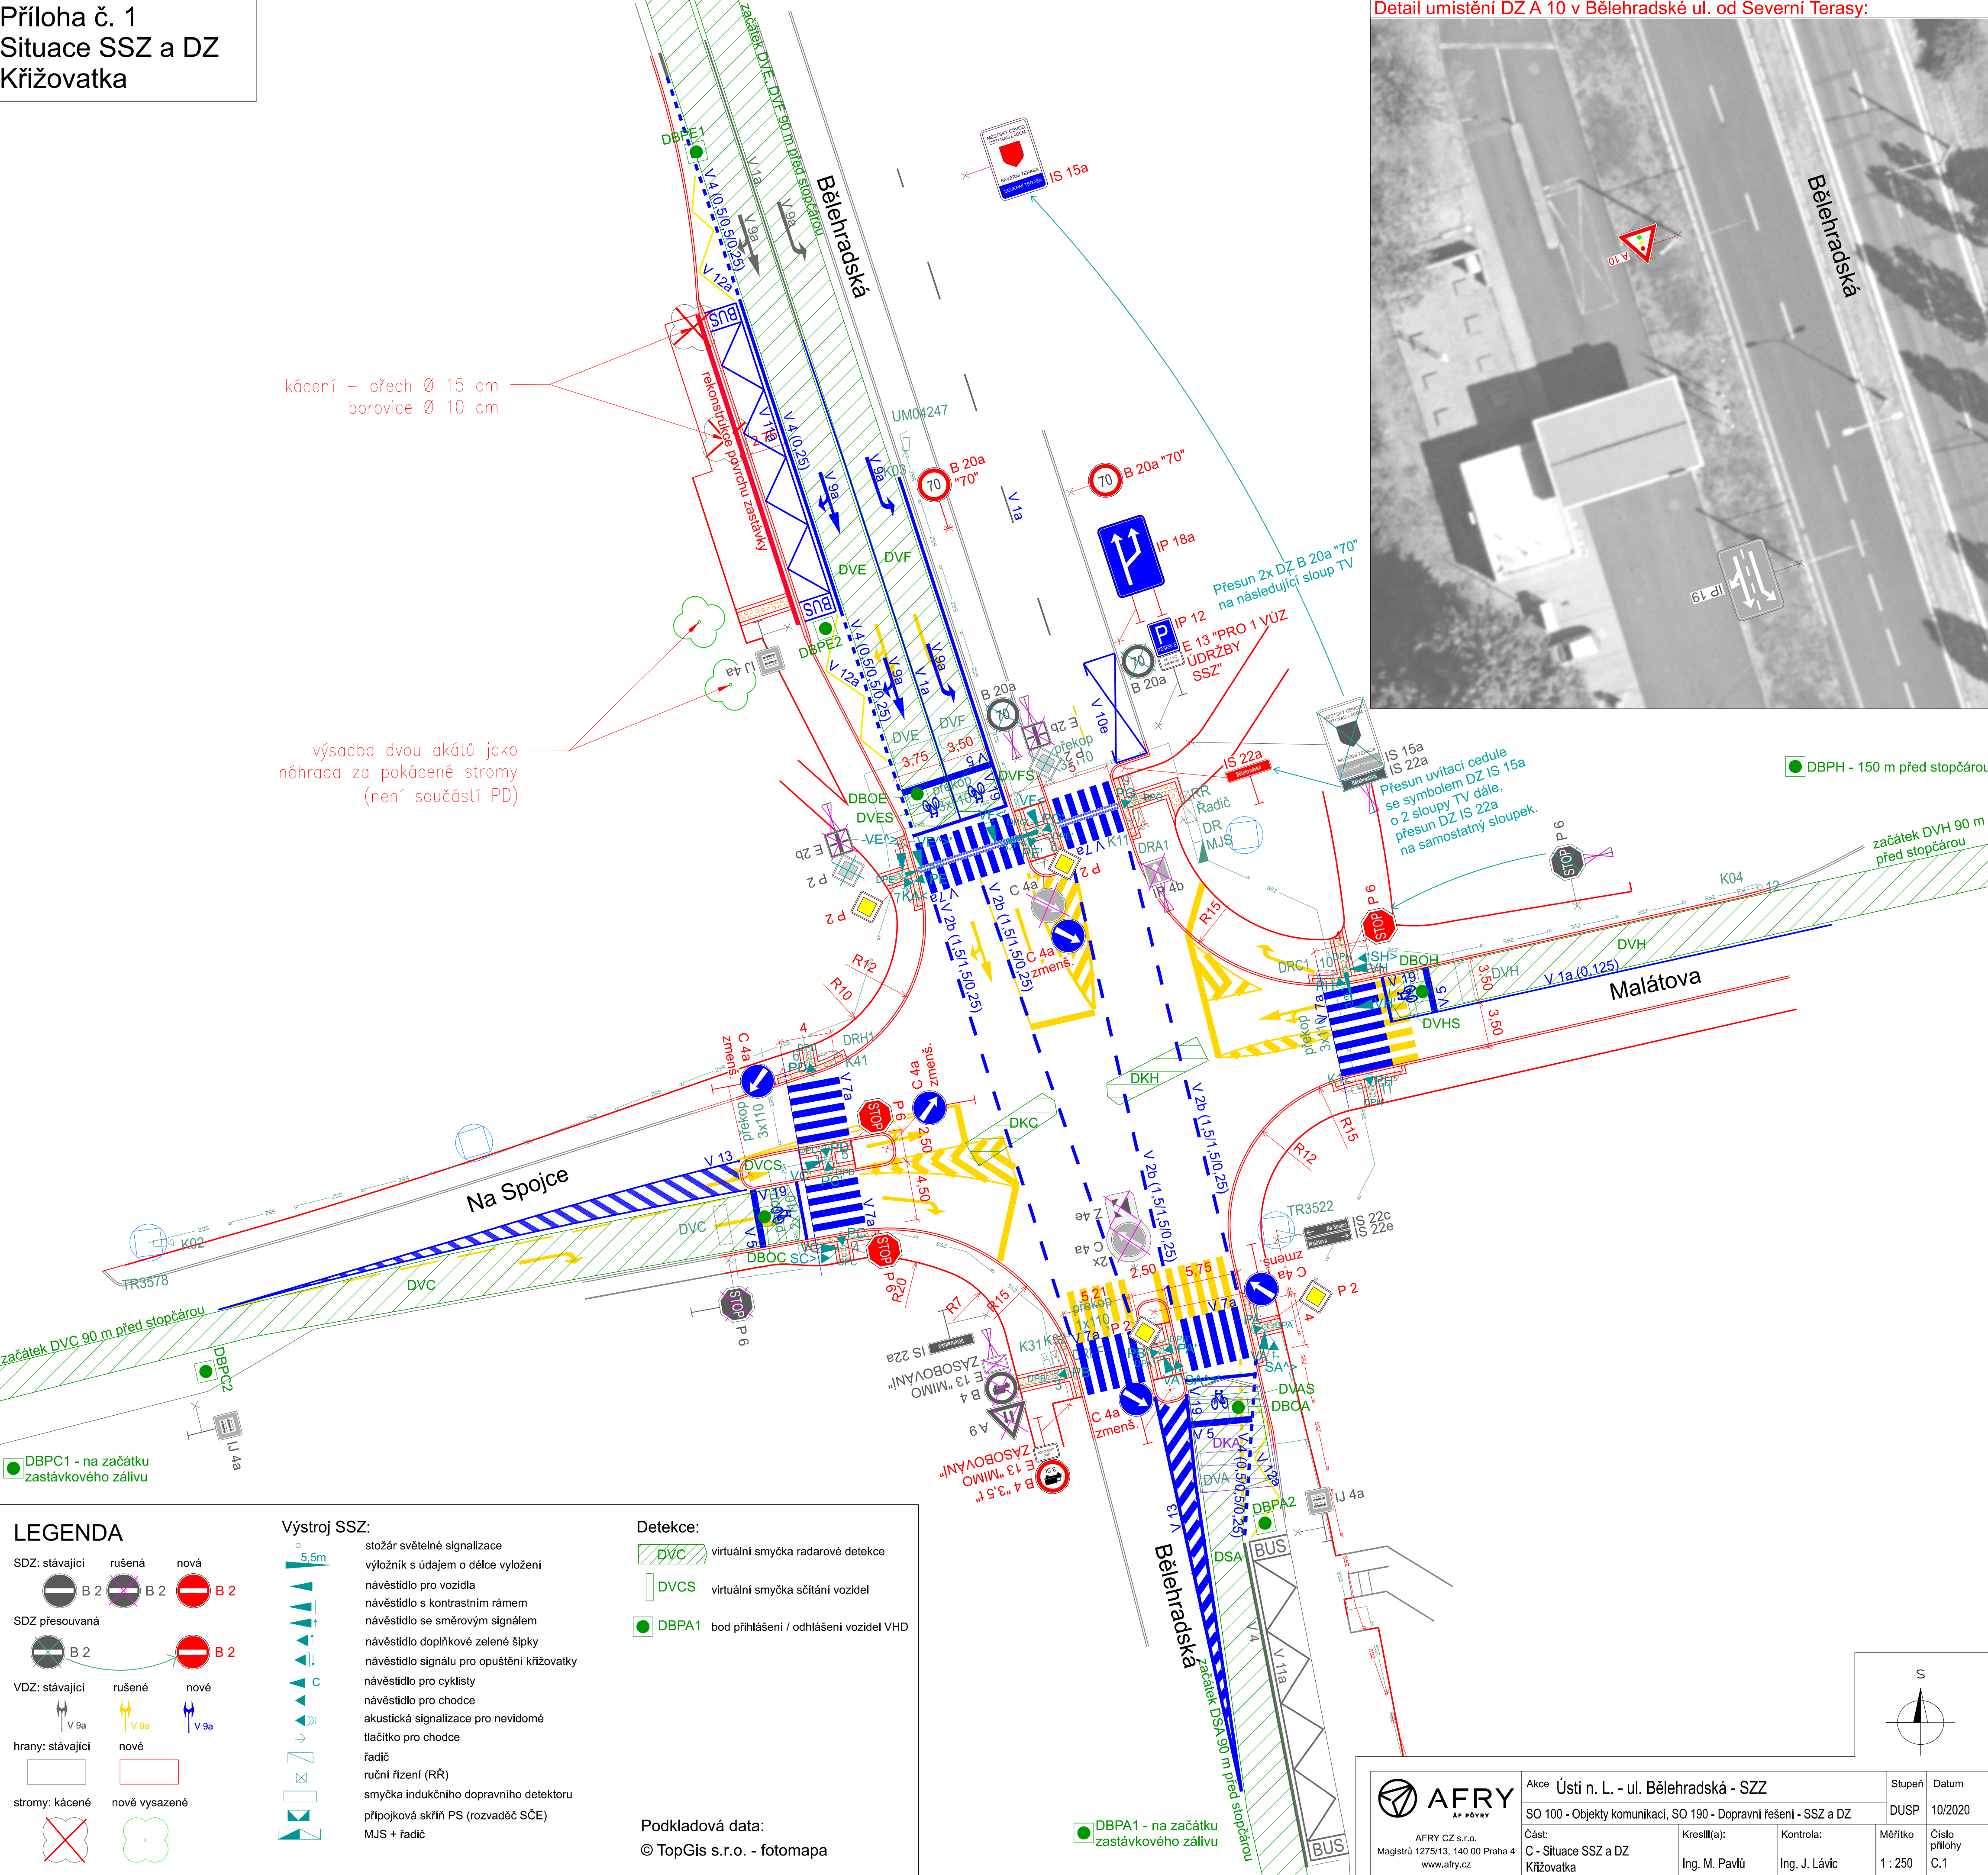

LEGENDA

- SDZ: stávající rušená nová
- SDZ přesouvaná
- VDZ: stávající rušené nové
- hrany: stávající nové
- stromy: kácené nově vysazené

Výstroj SSZ:

- stožár světelné signalizace
- výložník s údajem o délce vyložení
- navěstidlo pro vozidla
- navěstidlo s kontrastním rámem
- navěstidlo se směrovým signálem
- navěstidlo doplňkové zelené šipky
- navěstidlo signálu pro opuštění křižovatky
- navěstidlo pro cyklisty
- navěstidlo pro chodce
- akustická signalizace pro nevidomé
- tlačítko pro chodce
- řadič
- ruční řízení (RR)
- smýčka indukčního dopravního detektoru
- přípojková skříň PS (rozvaděč SČE)
- MJS + řadič

Detekce:

- DVC virtuální smýčka radarové detekce
- DVCS virtuální smýčka sčítání vozidel
- DBPA1 bod přihlášení / odhlášení vozidel VHD

Podkladová data:
© TopGis s.r.o. - fotomapa

 AFRY CZ s.r.o. Magistrů 1275/13, 140 00 Praha 4 www.afry.cz	Akce Ústí n. L. - ul. Bělehradská - SSZ		Stupeň	Datum
	SO 100 - Objekty komunikací, SO 190 - Dopravní řešení - SSZ a DZ		DUSP	10/2020
	Část: C - Situace SSZ a DZ Křižovatka	Kresl(a): Ing. M. Pavlů	Kontrola: Ing. J. Lávic	Měřítko 1 : 250
			Číslo přílohy C.1	