


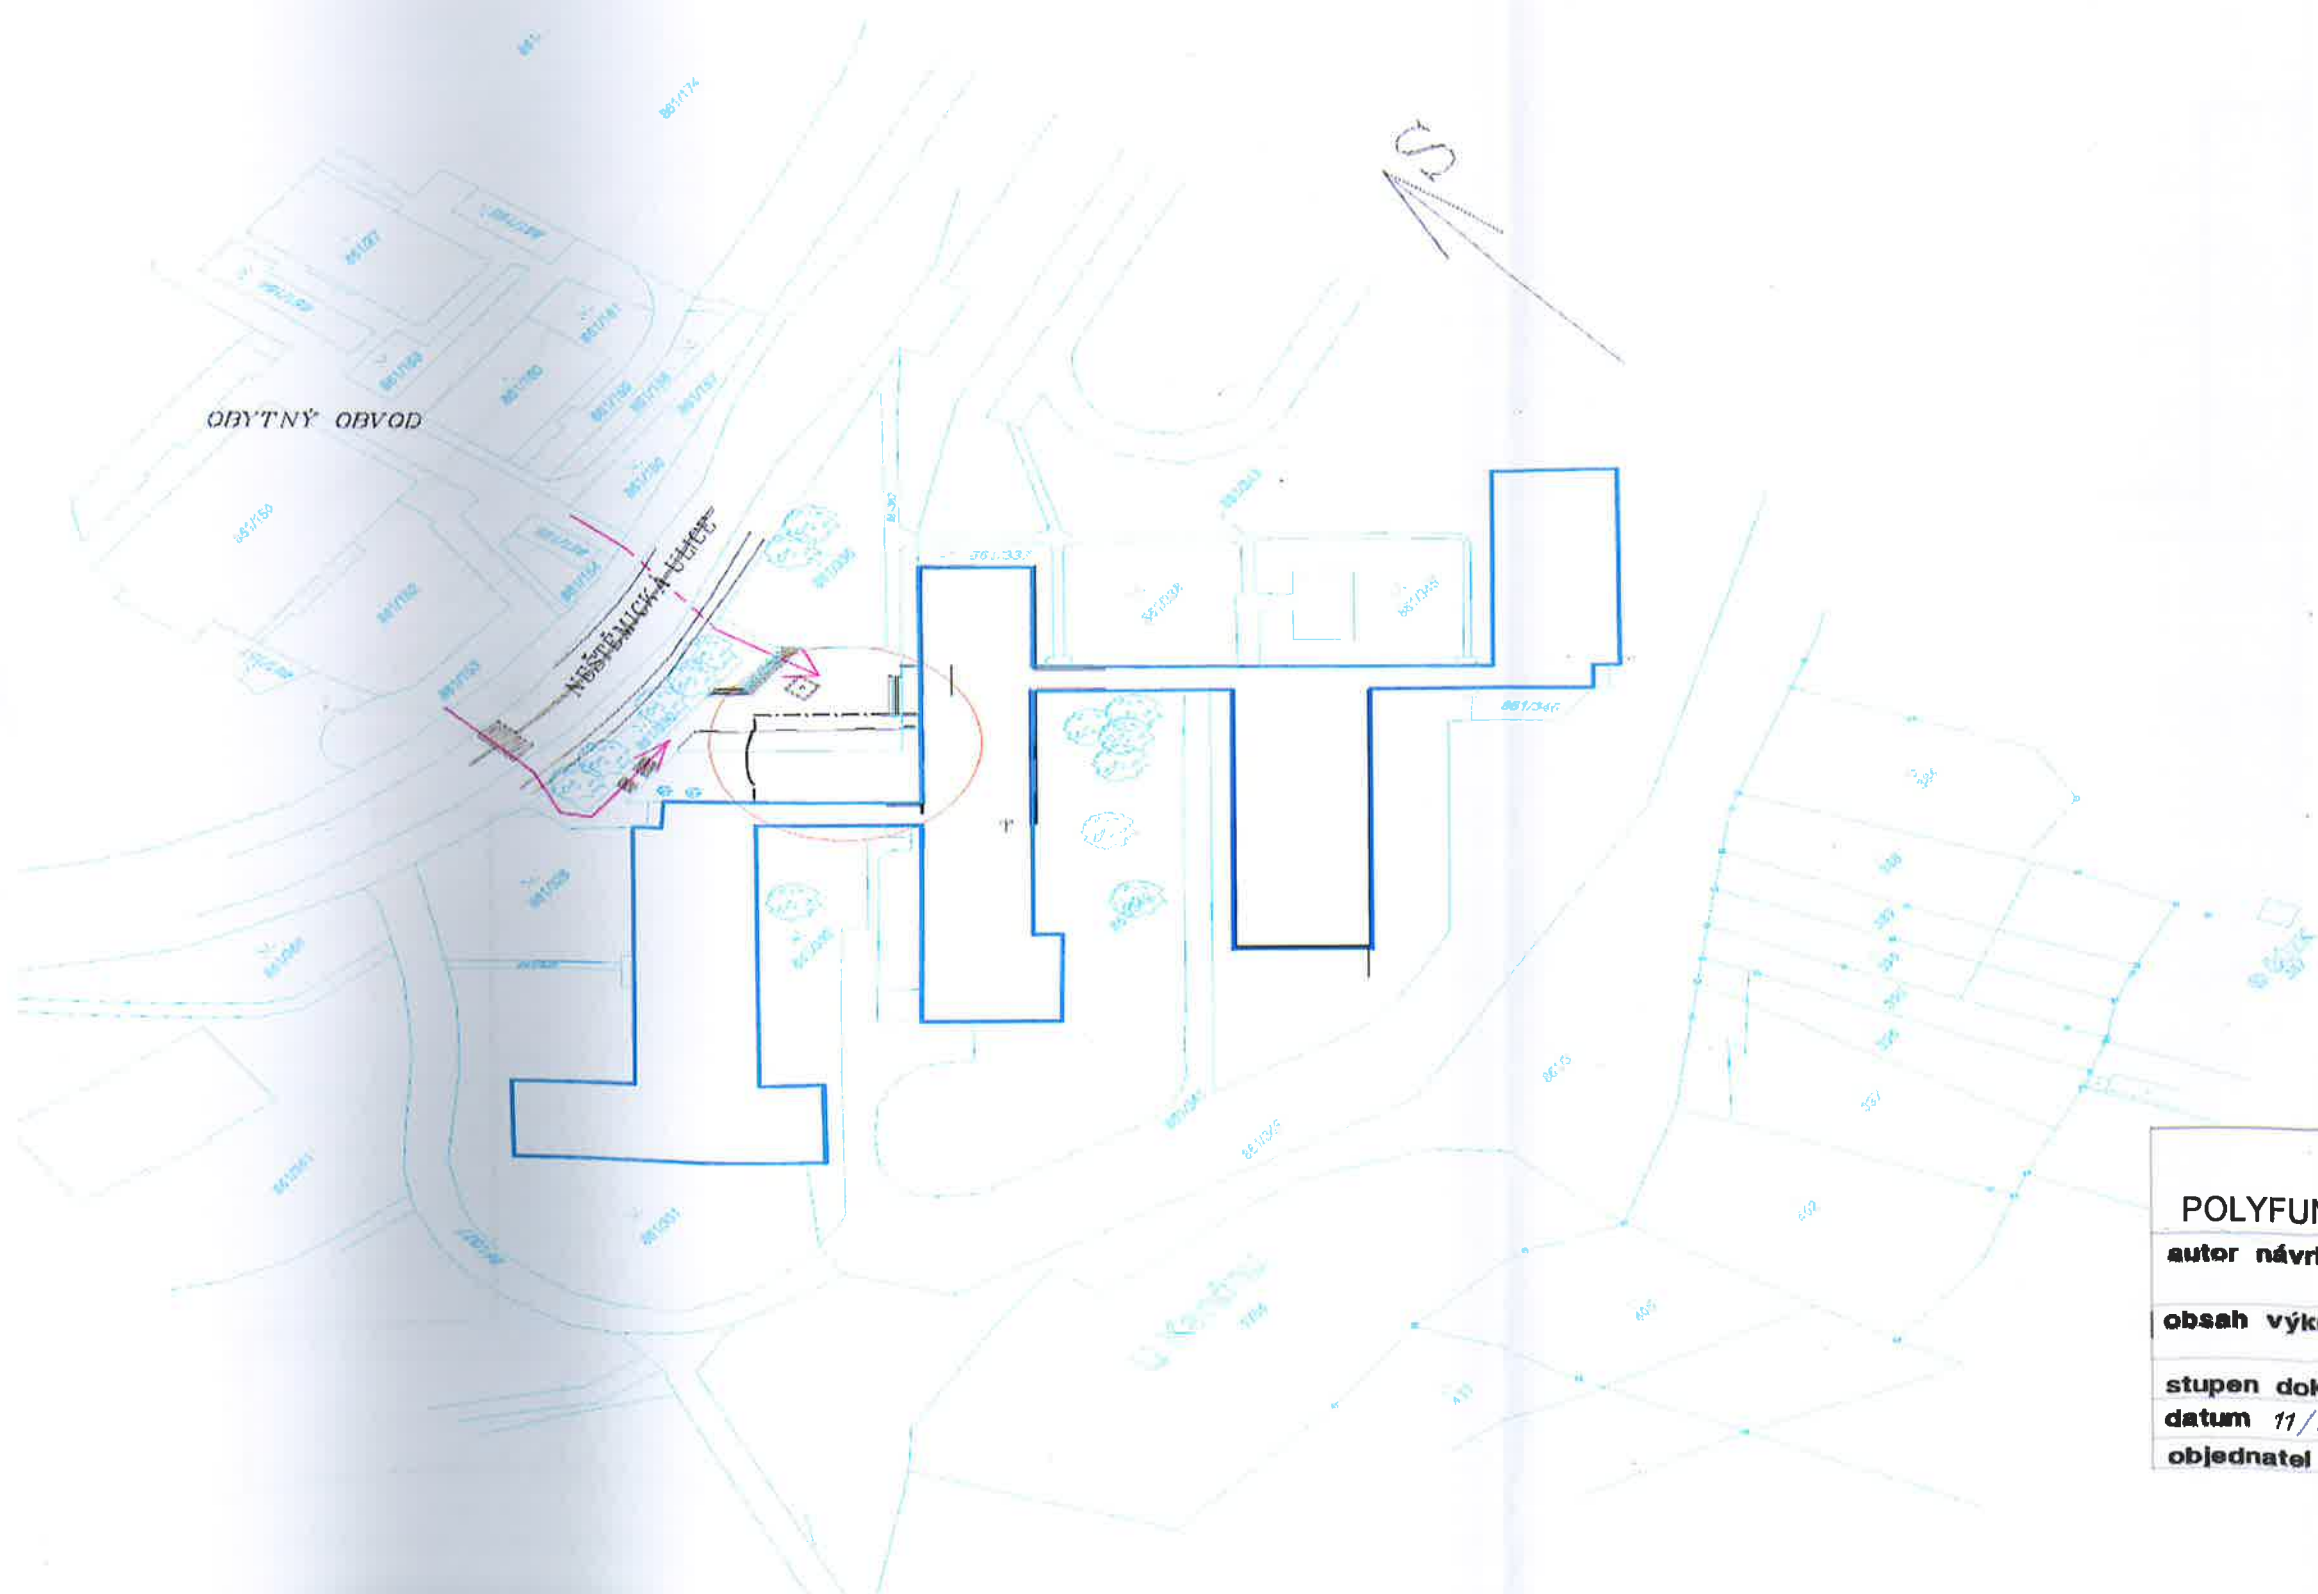


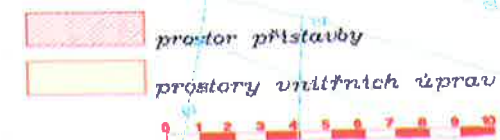

POLYFUNKČNÍ KOMUNITNÍ PROSTOR PŘI ZŠ			
autor návrhu		ing arch František Abraham	
		autorizace ČKA 02 504	
obsah výkresu		ŠIRŠÍ ÚZEMNÍ VZTAHY	
stupen dokumentace		architektonická studie	
datum 11/2016		měřítko 1:1000	číslo výkresu
objednatel		Základní škola Neštětická Ústí n.L.	

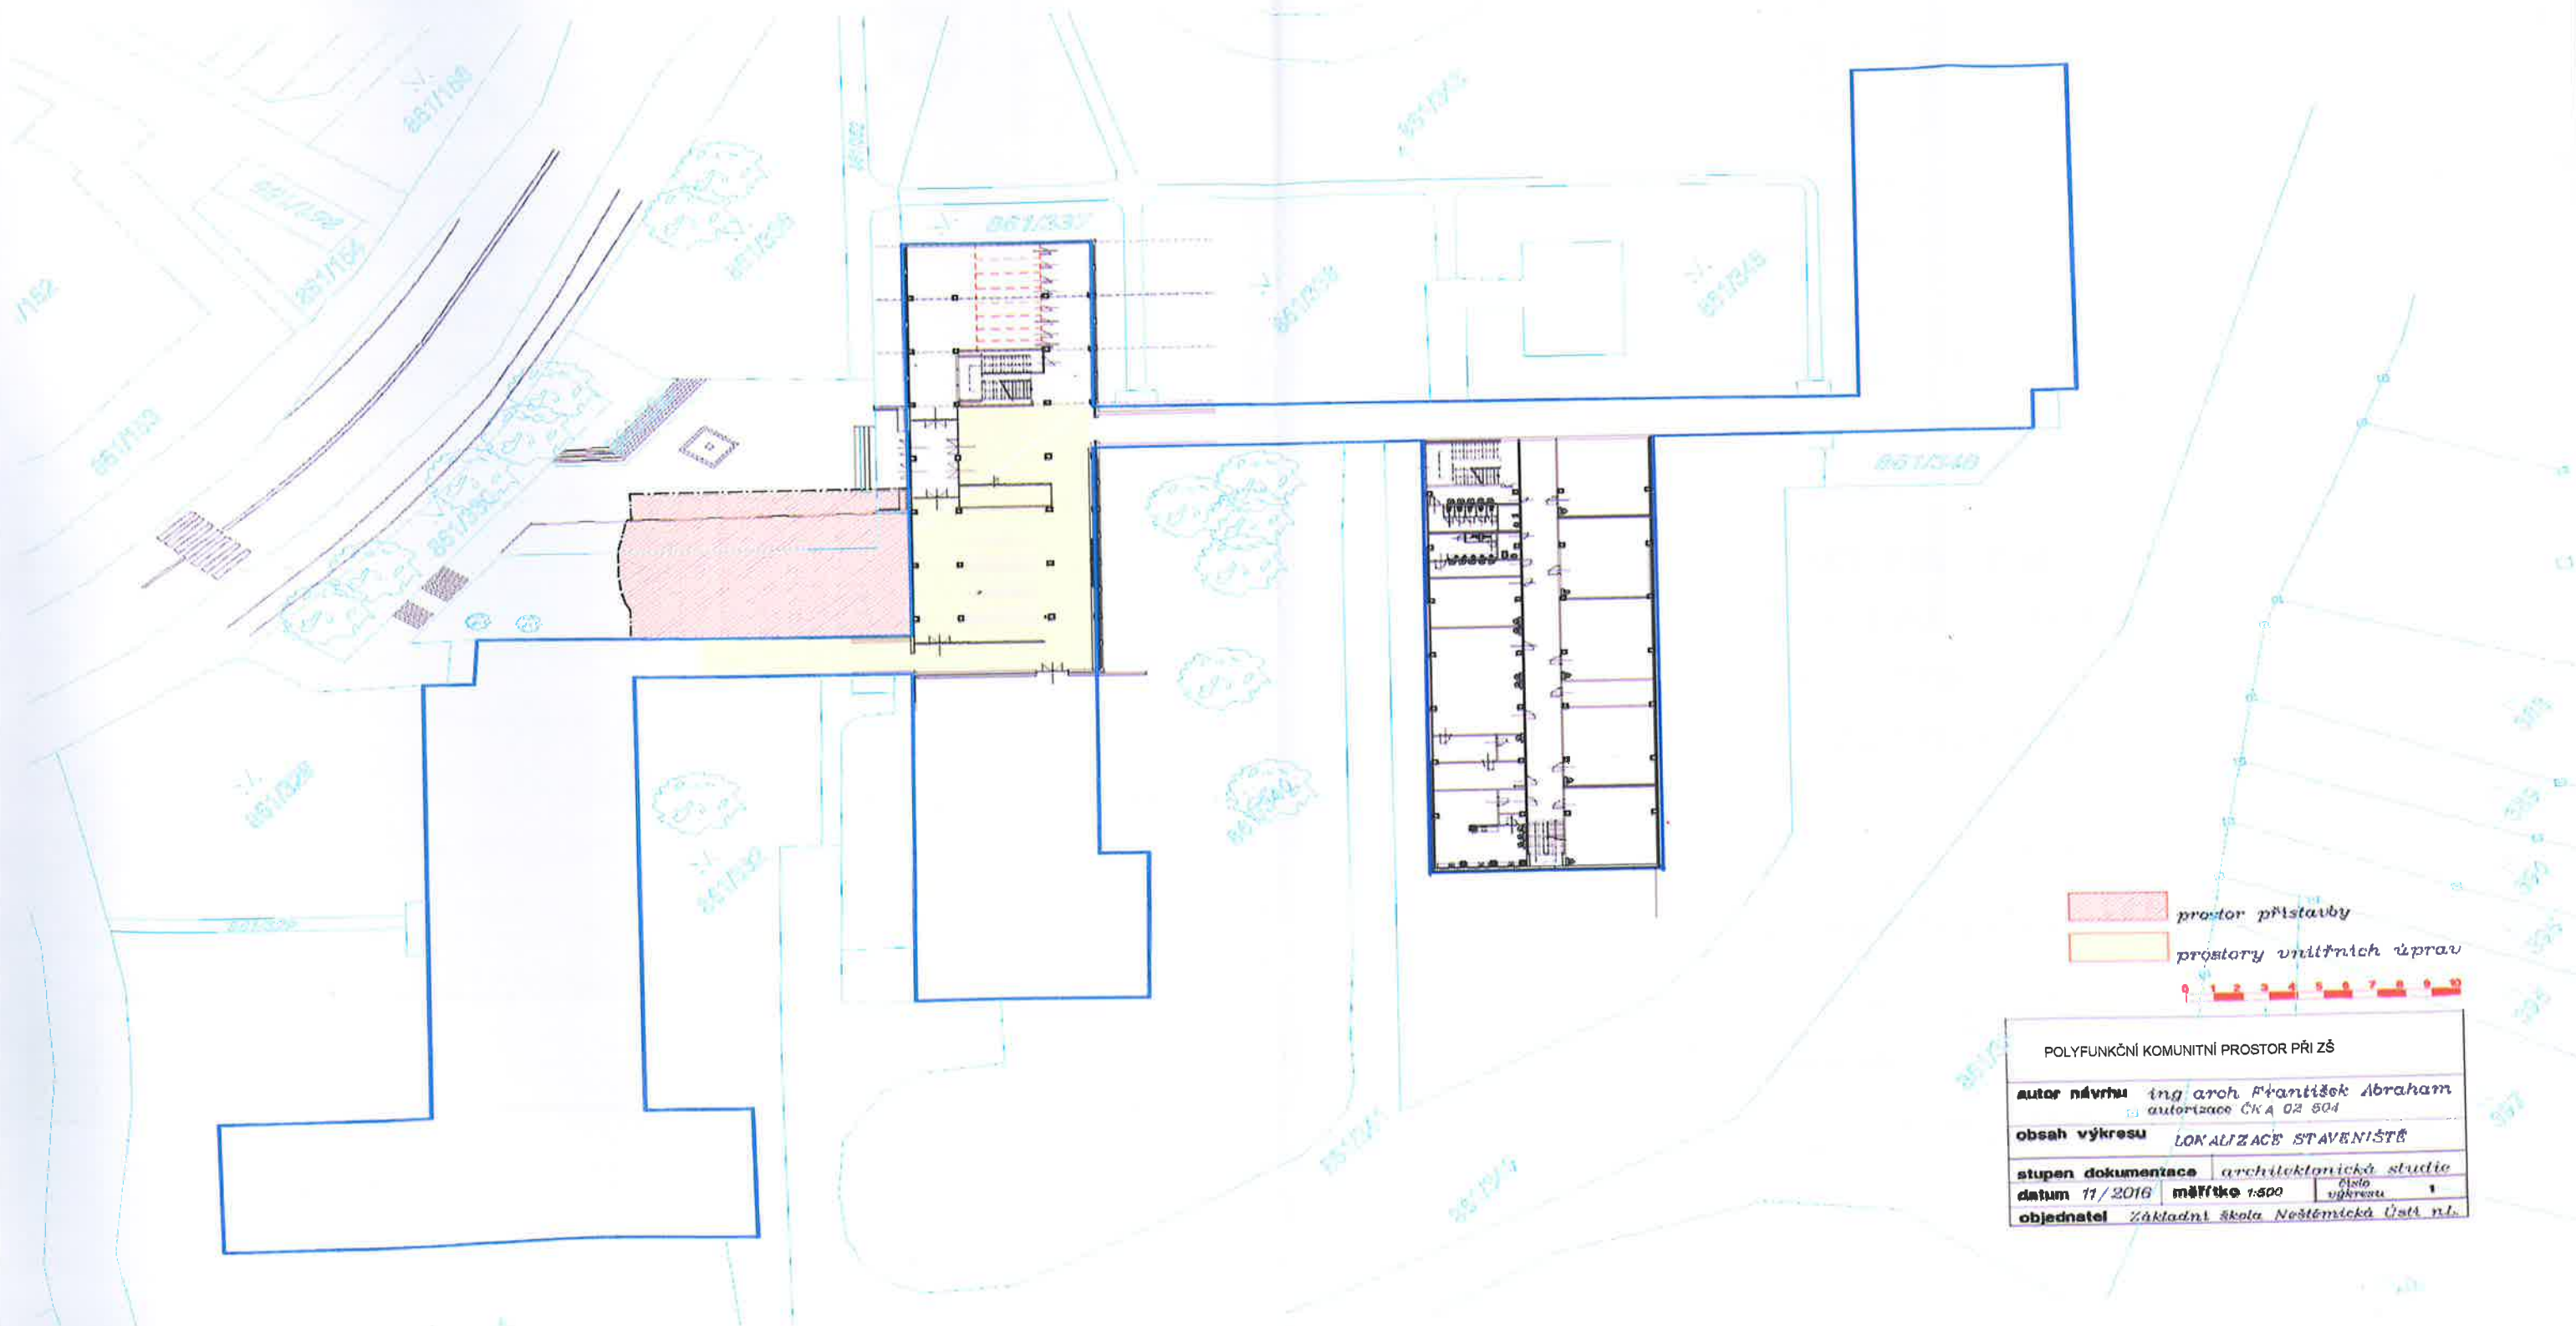


POLYFUNKČNÍ KOMUNITNÍ PROSTOR PŘI ZŠ			
autor návrhu	ing. arch. František Abraham		
	autORIZACE ČKA 02 504		
obsah výkresu	LOKALIZACE STAVENIŠTĚ		
stupeň dokumentace	architektonická studie		
datum	11/2016	měřítko	1:500
objednatel	Základní škola Neštěmická Ústí n. L.		

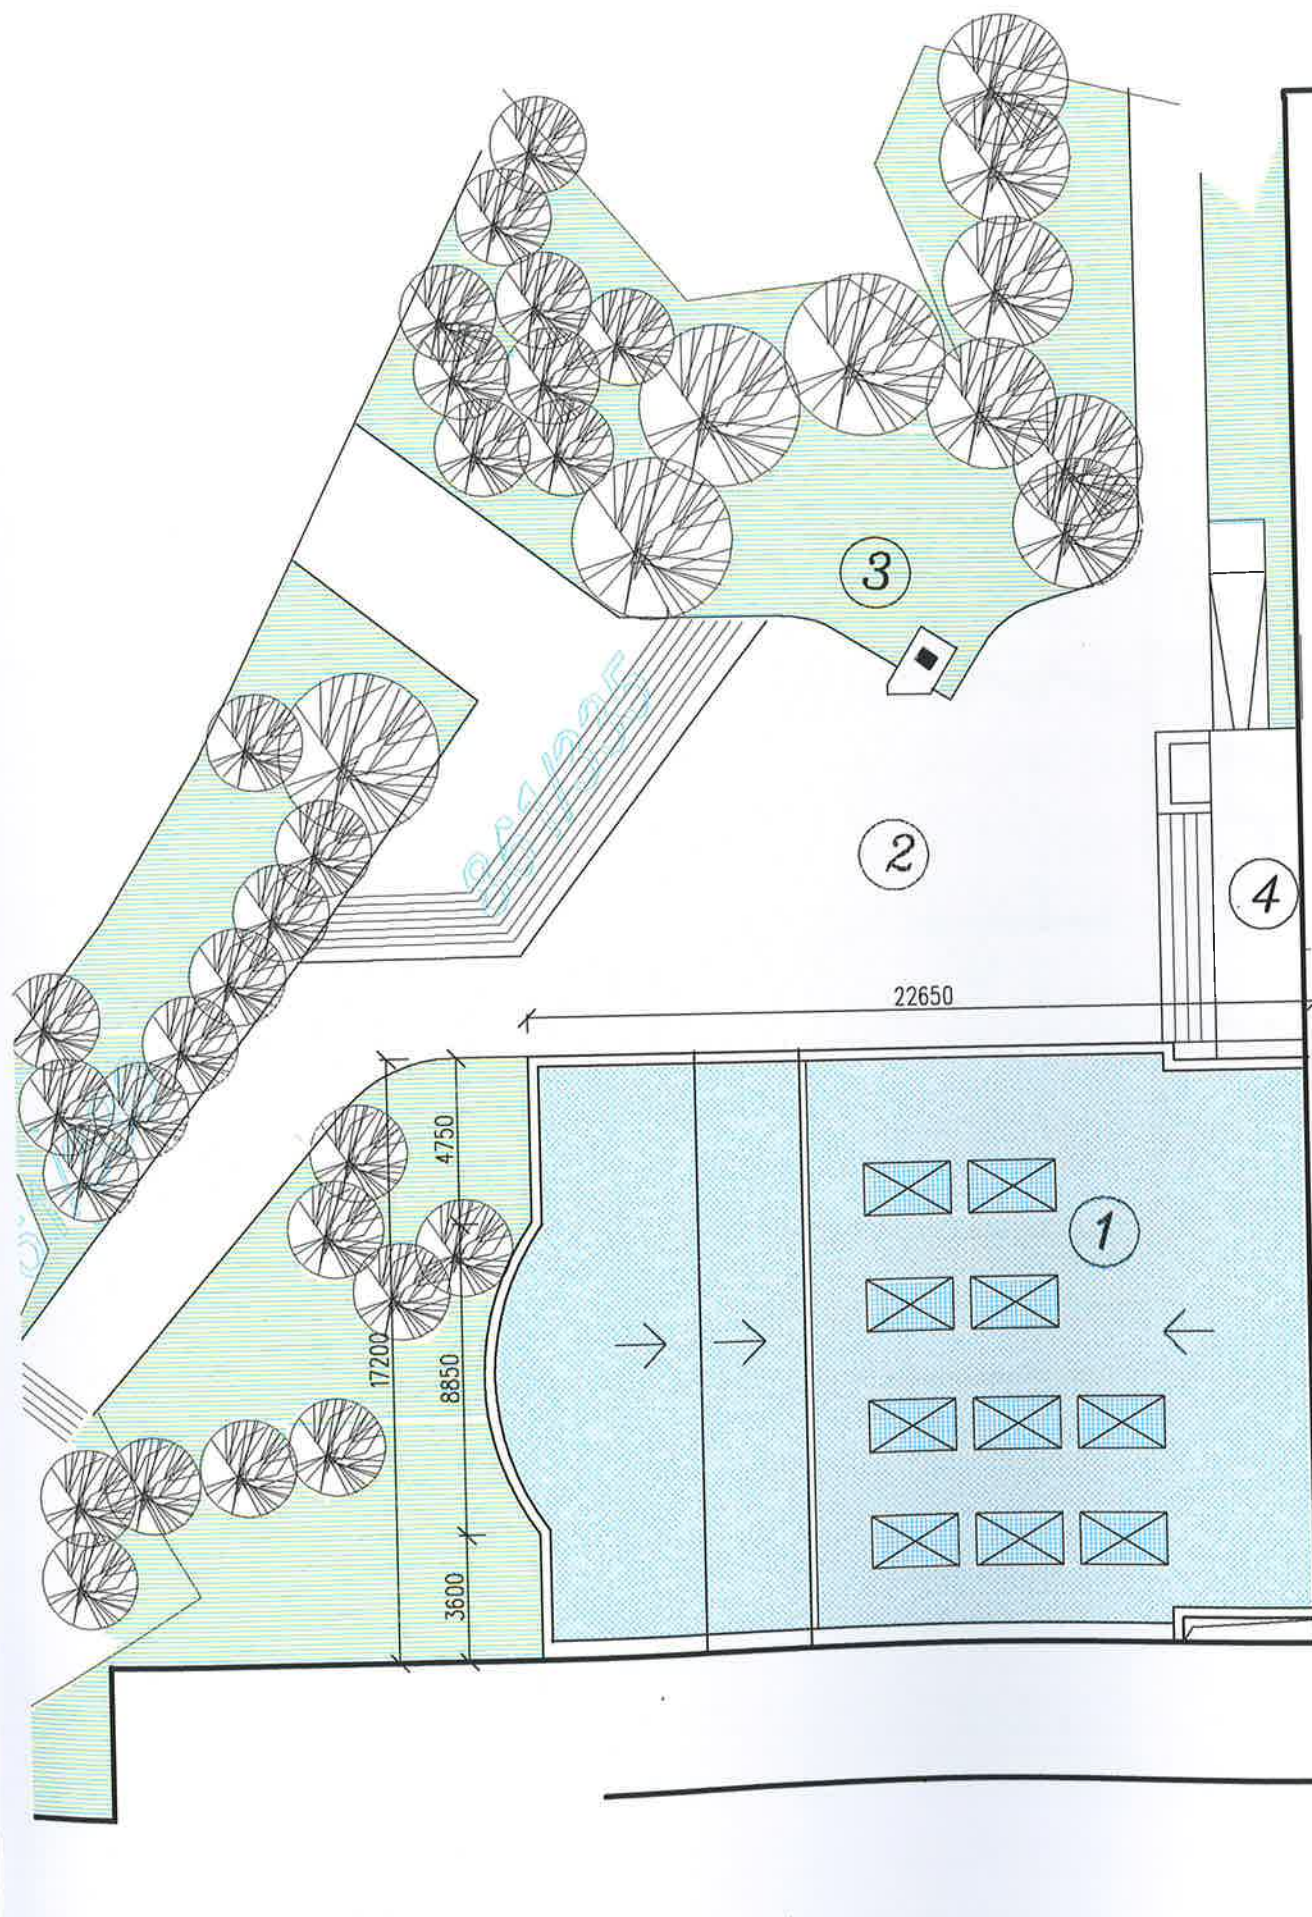

- 1 OBJEKT PŘÍSTAVBY
- 2 ÚPRAVA NÁSTUPNÍHO PROSTORU
- 3 ÚPRAVA ZELENĚ
- 4 ÚPRAVA VSTUPU ŠK. BUDOVY



POLYFUNKČNÍ KOMUNITNÍ PROSTOR PŘI ZŠ			
autor návrhu <i>ing arch František Abraham</i> autorizace ČKA 02 504			
obsah výkresu <i>SITUACE</i>			
stupen dokumentace <i>architektonická studie</i>			
datum <i>11/2016</i>	měřítko <i>1:200</i>	číslo výkresu <i>2</i>	
objednatel <i>Základní škola Neštětická Ústí n.L.</i>			

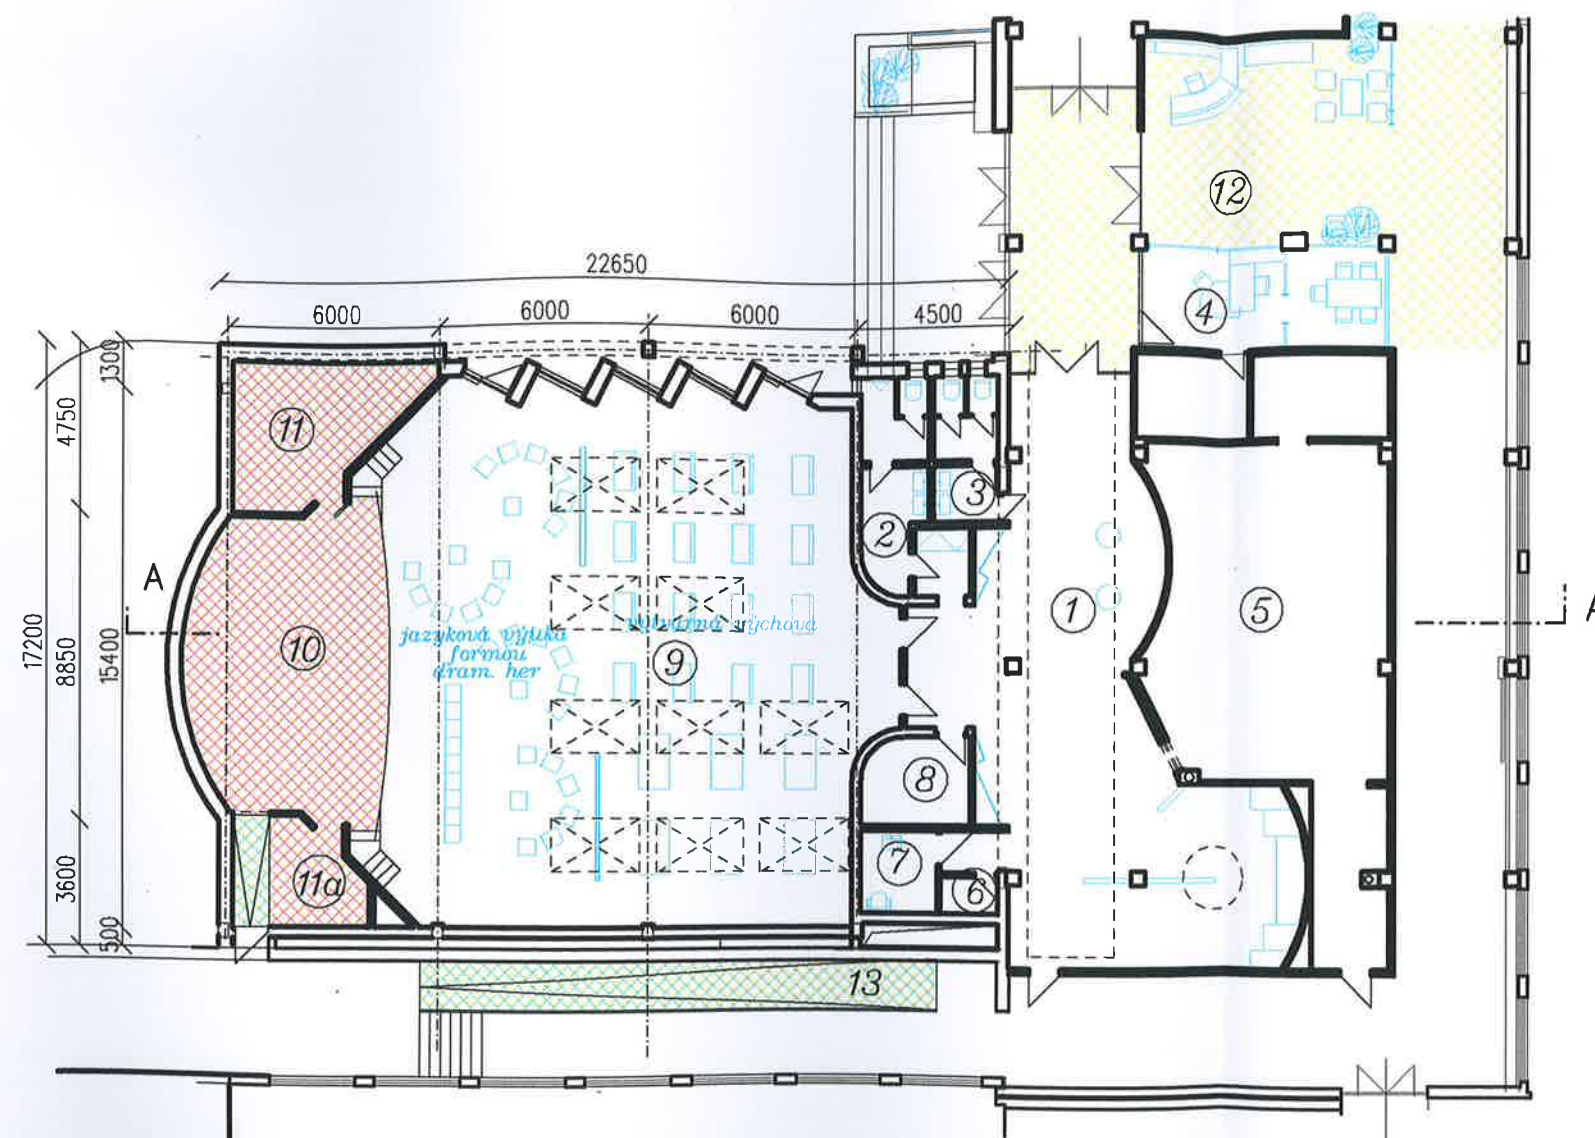

	prostor	plocha m ²
1	předsálí - výstavní prostor	111,5
2	WC muži	10,3
3	WC ženy	7,4
4	adm. a sklad. zázemí Kom. centra	26,8
5	sklad	83,5
6	tech. prostor	1,7
7	WC handicap. osob	5,0
8	tech. prostor	7,4
9	víceúčel. výukový prostor	207,5
10	scéna	47,9
11	zázemí scény	18,0
11a	zázemí scény	10,0
12	úprava vstupní haly	71,3
13	bezbariérová úprava spoj. chodby	53,6



POLYFUNKČNÍ KOMUNITNÍ PROSTOR PŘI ZŠ


autor návrhu *ing arch František Abraham*
autorizace ČKA 02 504

obsah výkresu *PŮDORYS 1.NP*
úprava pro výukový

stupeň dokumentace *architektonická studie*

datum *11/2016* měřítko *1:200* číslo výkresu *3*

objednatel *Základní škola, Neštěmická Ústí n.L.*

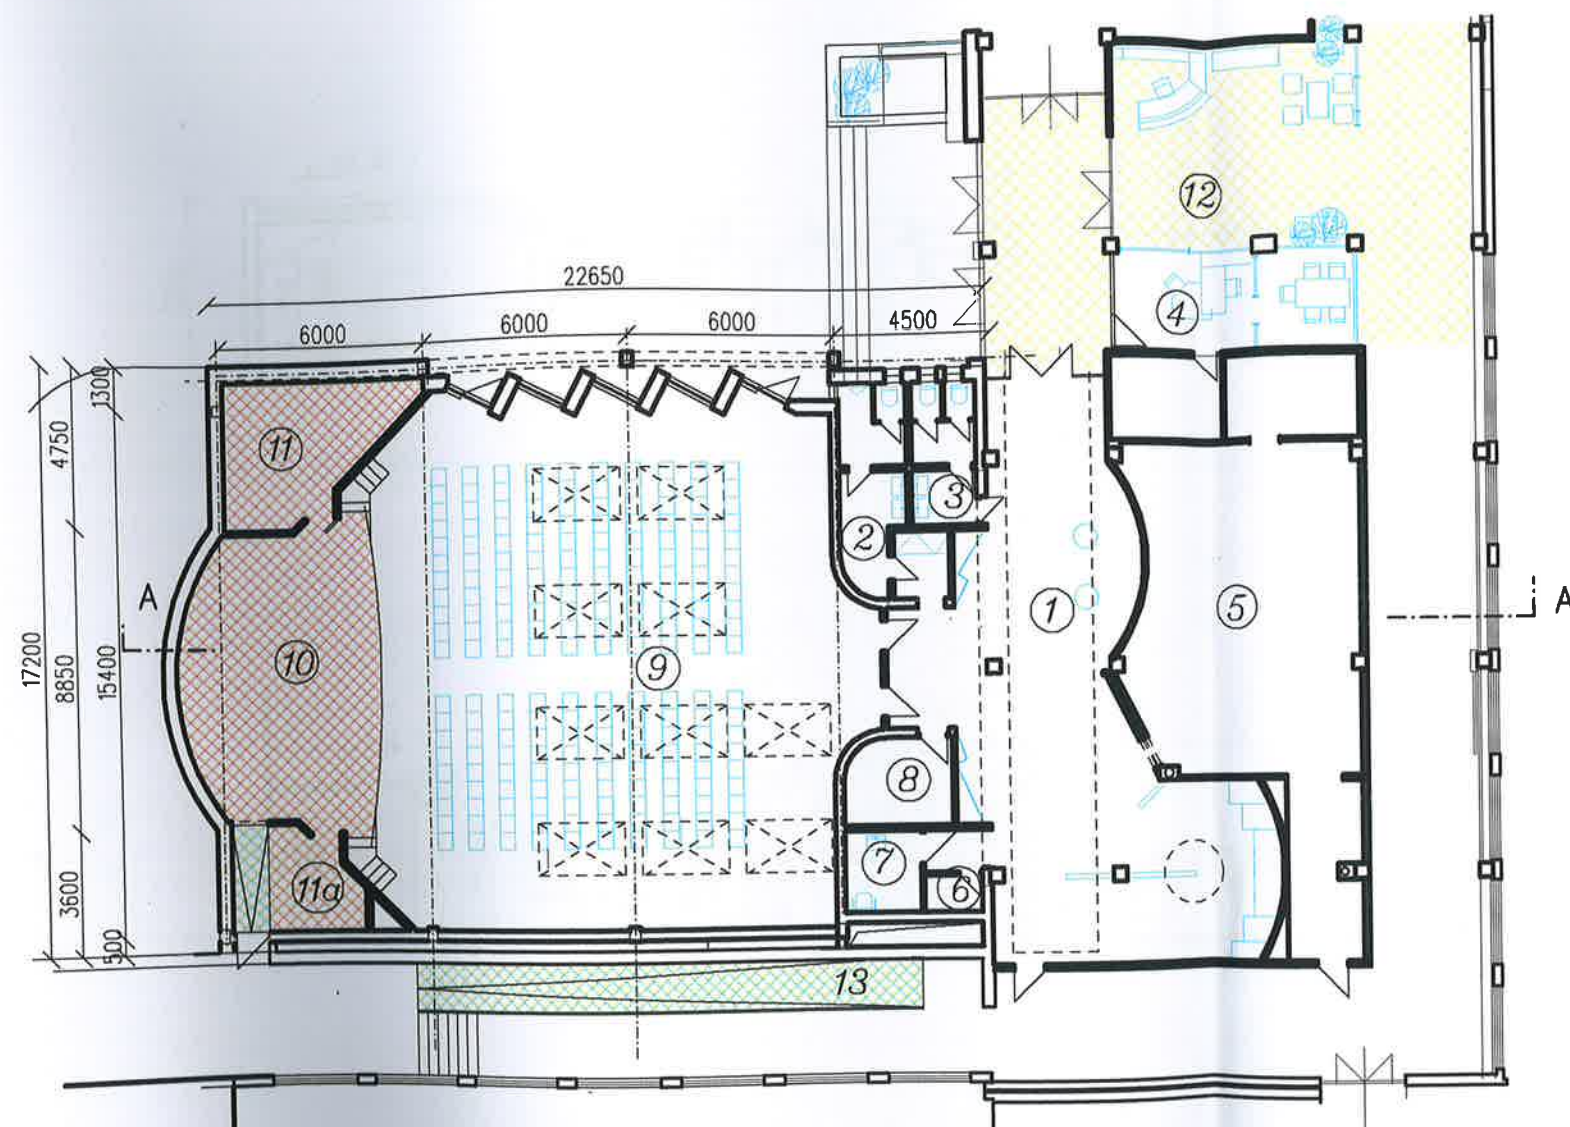

	prostor	plocha m ²
1	předsálí - výstavní prostor	111,5
2	WC muži	10,3
3	WC ženy	7,4
4	adm. a sklad. zázemí Kom. centra	26,8
5	sklad	83,5
6	tech. prostor	1,7
7	WC handicap. osob	5,0
8	tech. prostor	7,4
9	víceúčel. výukový prostor	207,5
10	scéna	47,9
11	zázemí scény	18,0
11a	zázemí scény	10,0
12	úprava vstupní haly	71,3
13	bezbariérová úprava spoj. chodby	53,6



POLYFUNKČNÍ KOMUNITNÍ PROSTOR PŘI ZŠ

autor návrhu *ing arch František Abraham*
autorizace ČKA 02 504

obsah výkresu *PŮDORYS 1.NP*
úprava pro školní představení

stupen dokumentace *architektonická studie*

datum *11/2016* měřítko *1:200* číslo výkresu *4*

objednatel *Základní škola Neštěmická Ústí n.L.*




řez A-A



pohled z nástupové plochy do školní budovy



pohled severozápadní

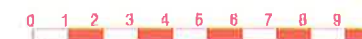

POLYFUNKČNÍ KOMUNITNÍ PROSTOR PŘI ZŠ			
autor návrhu <i>ing arch František Abraham</i> autorizace ČKA 02 504			
obsah výkresu <i>POHLEDY, ŘEZ A-A</i>			
stupen dokumentace	<i>architektonická studie</i>		
datum <i>11/2016</i>	měřítko <i>1:200</i>	číslo výkresu	<i>5</i>
objednatel <i>Základní škola Neštětická Ústí n.L.</i>			