


PŮDORYS 1.N.P. - OBJEKT "D"

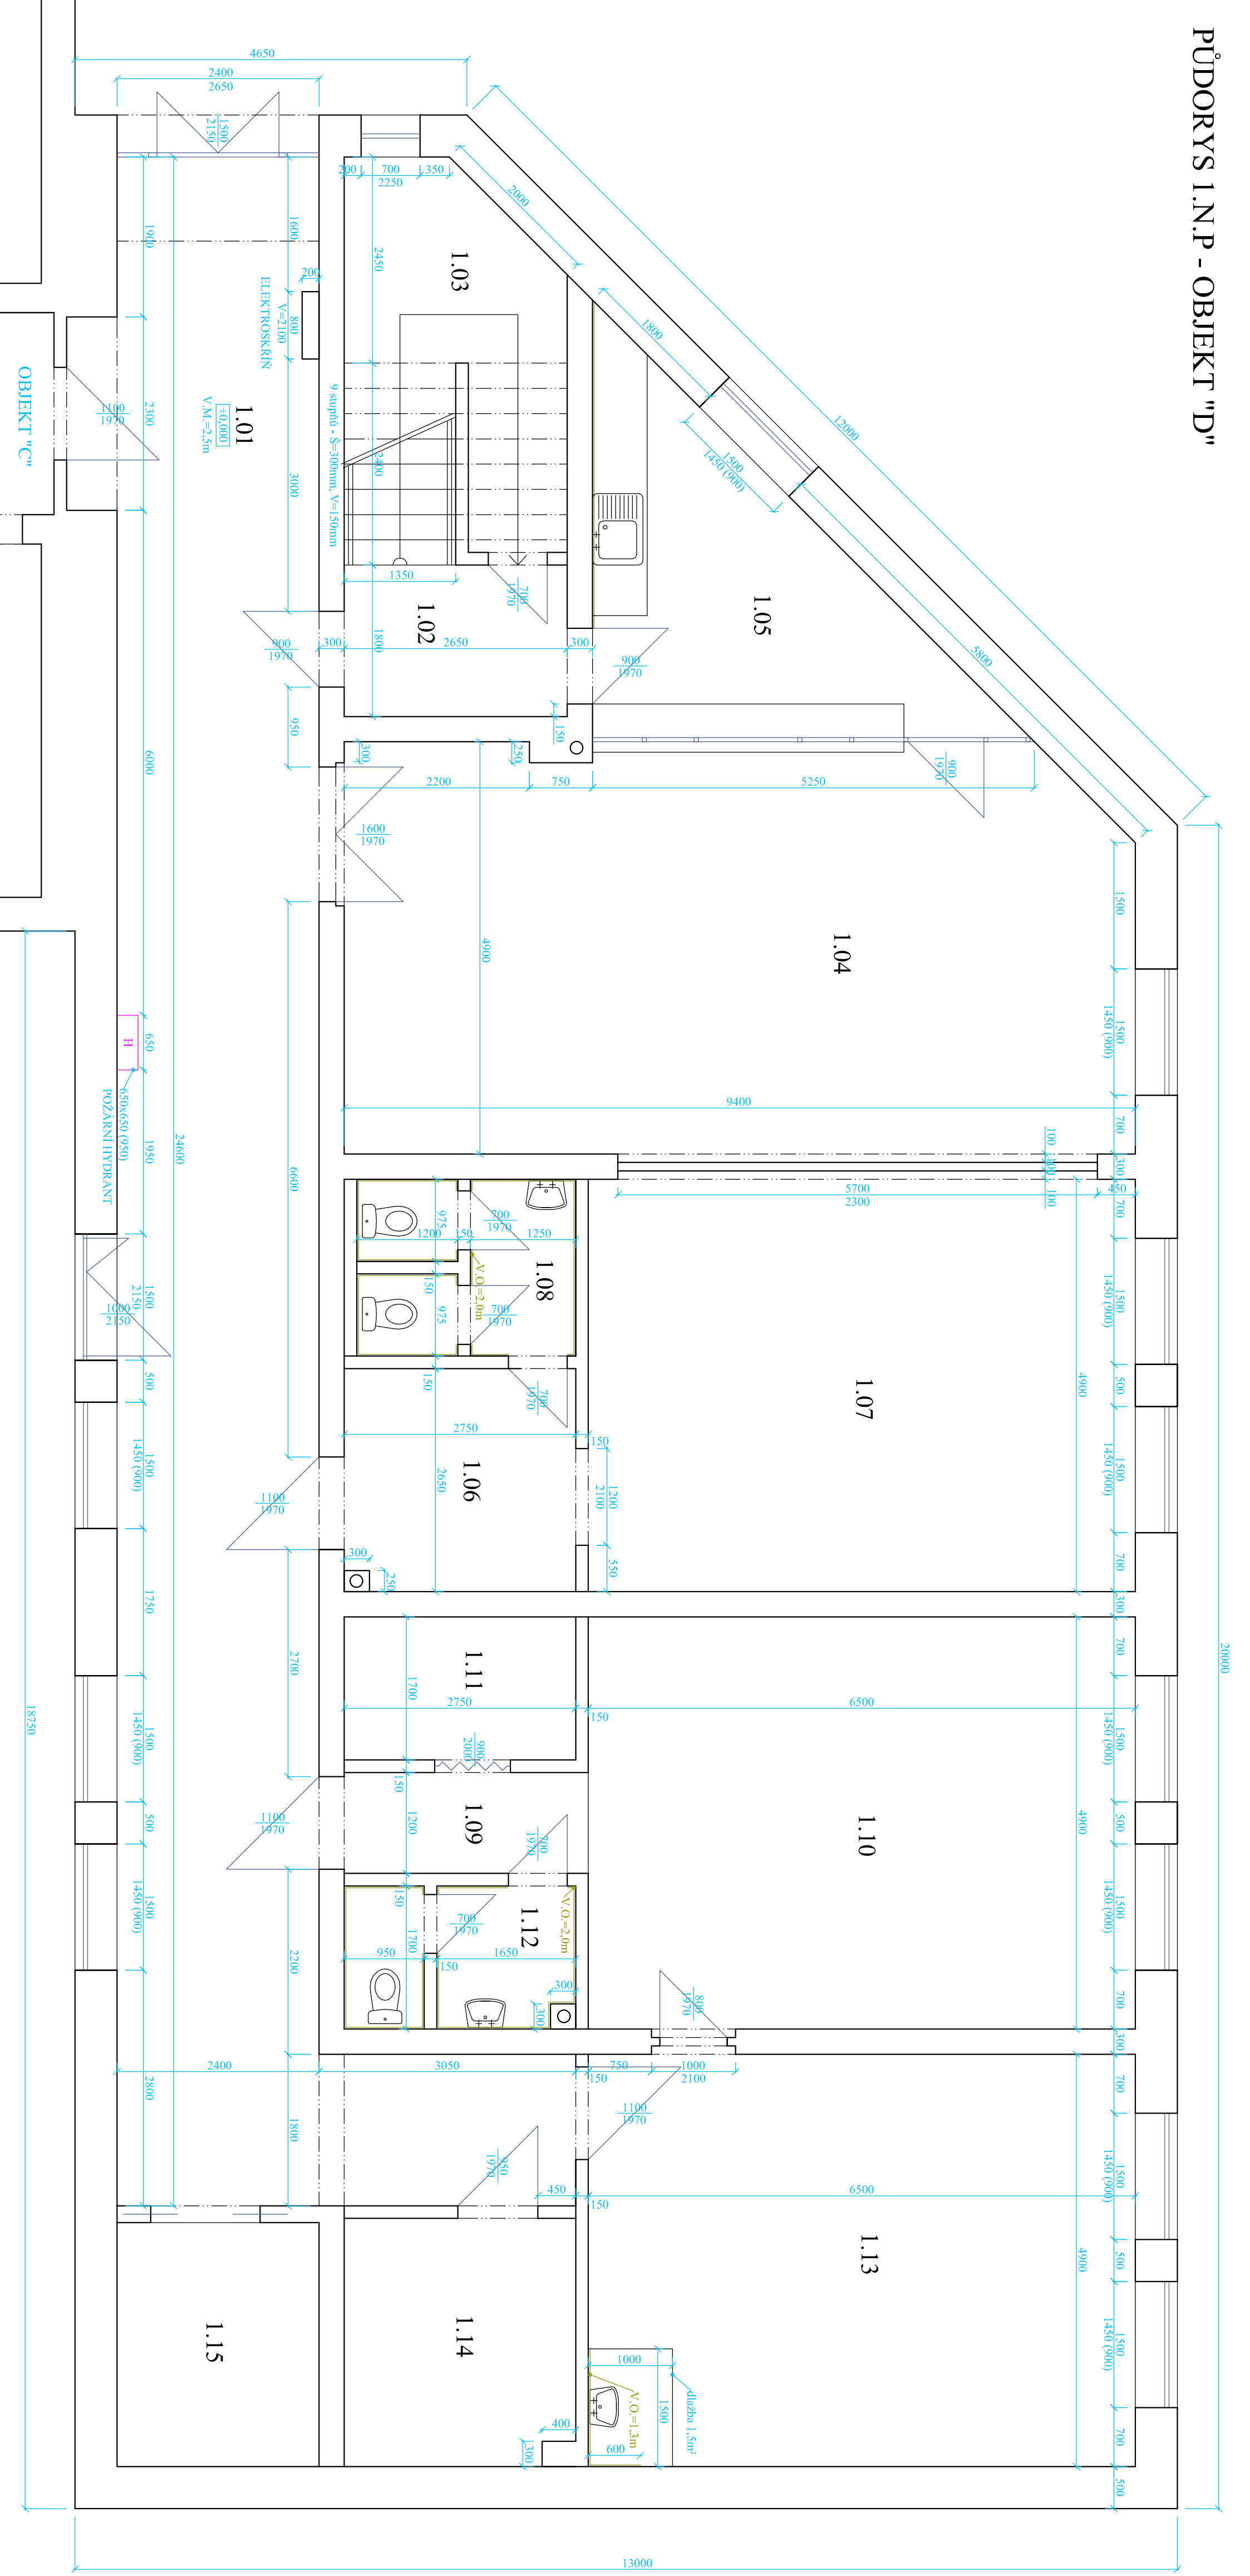

LEGENDA MÍSTNOSTÍ			
OBJEKT "D" - 1.NP			
číslo	účel	plocha (m²)	podlaha obklady (m²)
1.01	chodba	66,0	dlažba -
1.02	vsup na schodiště	5,0	dlažba -
1.03	sklad úklidu	8,0	dlažba -
1.04	volnočasová místnost	45,0	pvc -
1.05	kuchyňka pro klienty	13,5	dlažba 8,0
1.06	pokoj č.1 – předstř.	8,0	dlažba -
1.07	pokoj č.1	32,0	pvc -
1.08	pokoj č.1 - wc	5,5	dlažba 23,0
1.09	pokoj č.2 - předstř.	3,5	dlažba -
1.10	pokoj č.2	32,0	pvc -
1.11	pokoj č.2 - sauna	5,0	dlažba -
1.12	pokoj č.2 - wc	4,5	dlažba 20,0
1.13	pokoj č.3	32,0	pvc 2,5
1.14	strojovna výtahu	-	-
1.15	výtah	-	-

— KERAMICKÉ OBKLADY  
— VÝPLNĚ OTVORŮ (OKNA, DVEŘE)

Zodp. proj. : Ing. J. Zapletal	Kreslil : V.Hamala, Ing.J.Bělík ml.	Ing. Jiří Zapletal Ústecká 230 403 39 Chlumec	
Vypracoval : Ing. J. Zapletal	Datum : 02/2016		
Obec : Velké Březno	Kraj : Ústecký		
Investor : DPS Velké Březno, Křižsterní 2, 403 23 Velké Březno		Formát : 4xA4	Účel : PASPORT
DOMOV PRO SENIORY VELKÉ BŘEZNO ZAMĚŘENÍ SKUTEČNÉHO STAVU		Arch.č. : 5022016	Vyhotovení :
		Zak.č. : 5022016	
OBJEKT "D" - PŮDORYS 1.NP		Měřítko : 1:50	Č. přílohy : D2