


PŮDORYS 1.NP- OBJEKT "B"

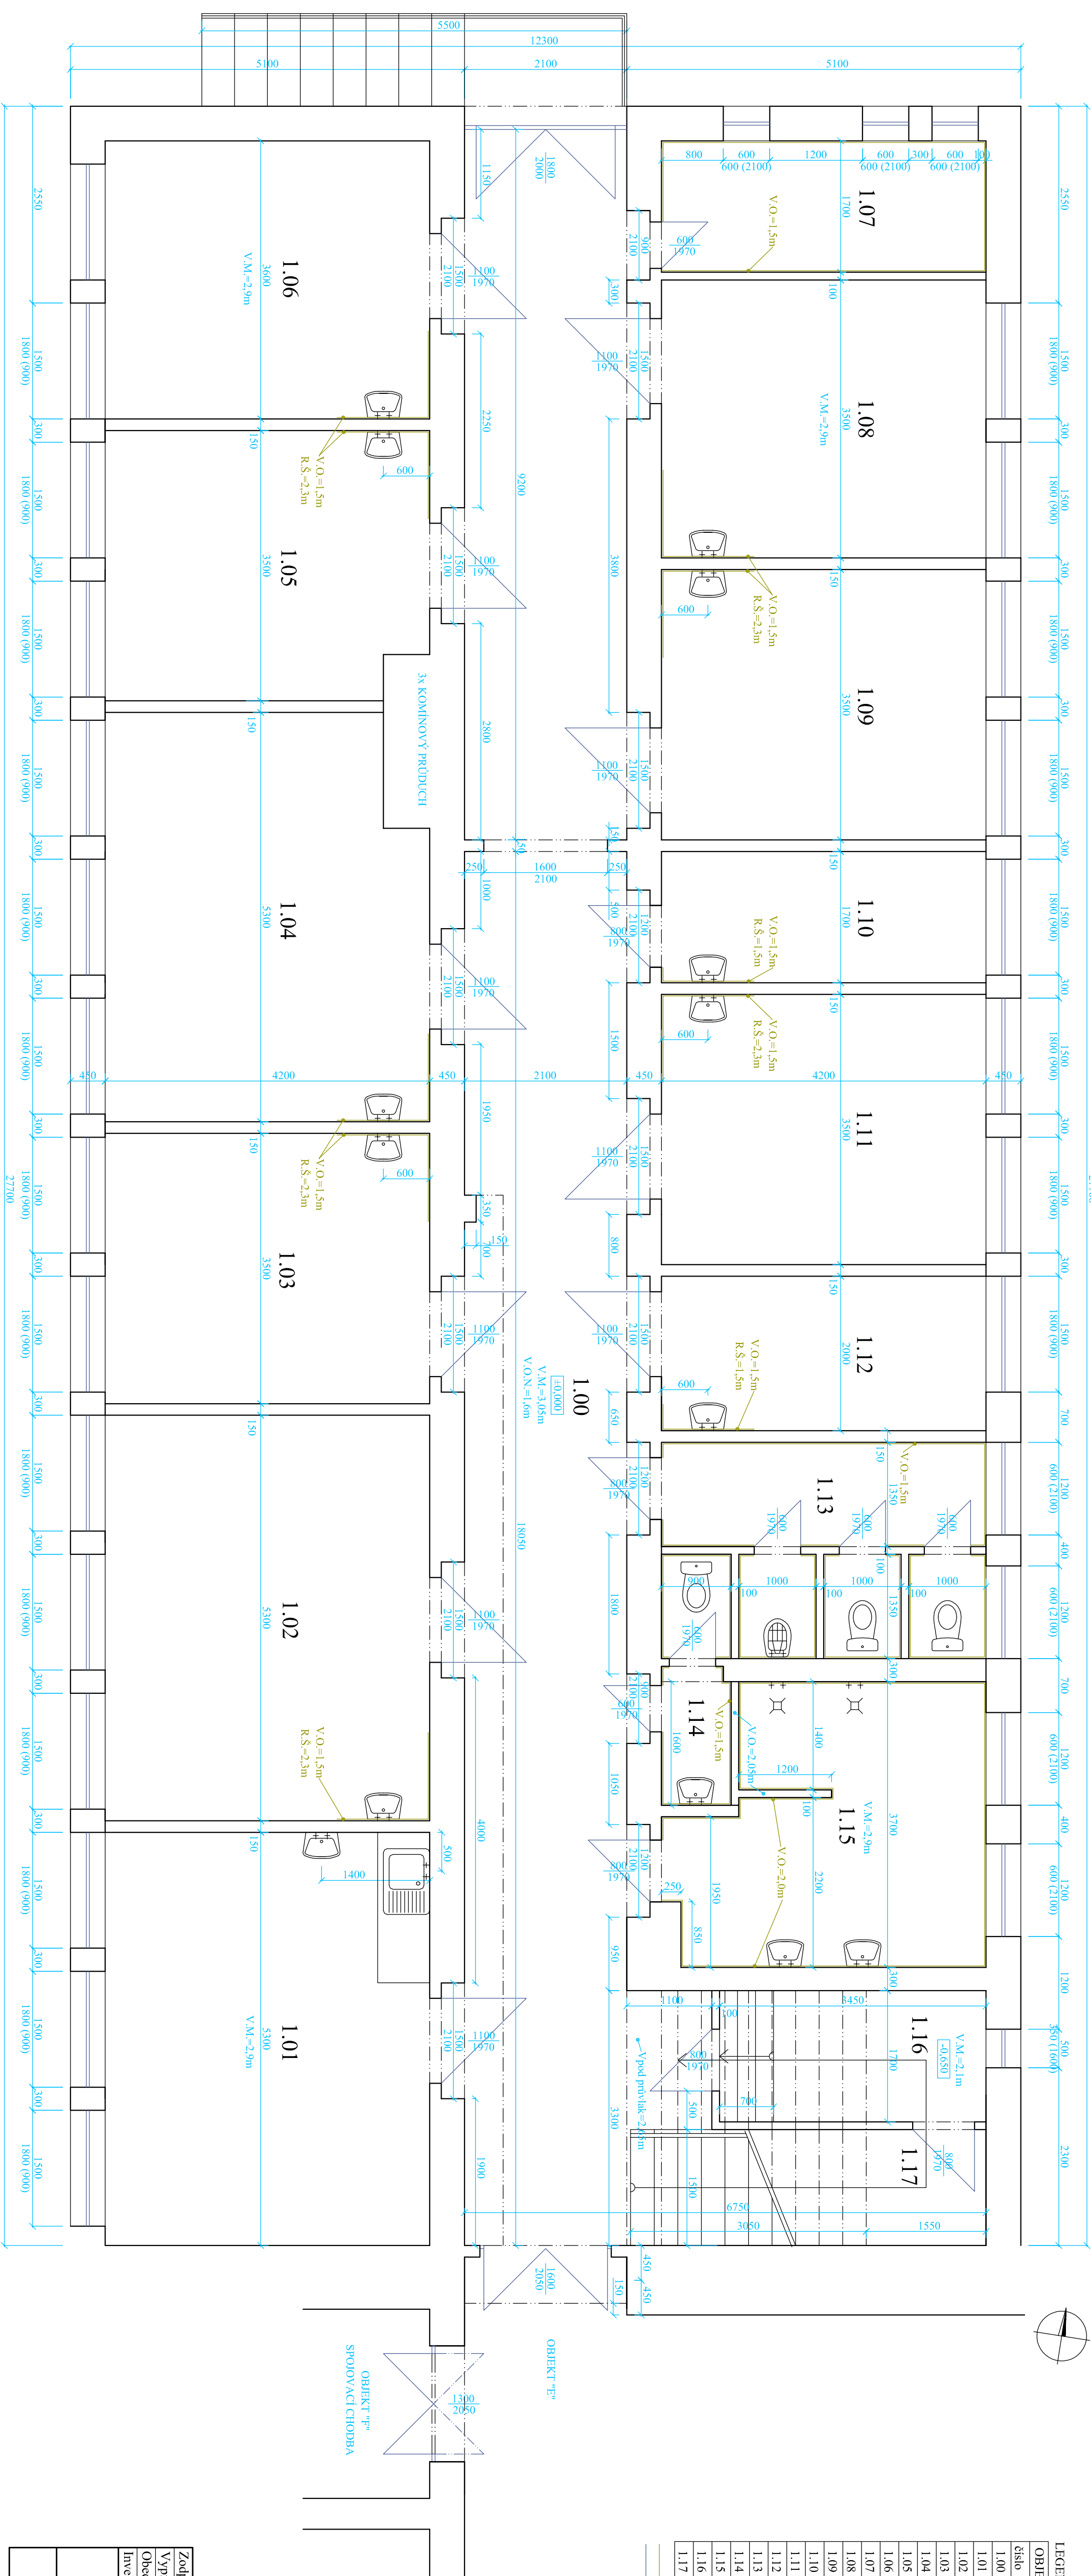

LEGENDA MÍSTNOSTI

číslo	účel	plocha (m²)	podlaha	obklady (m²)	omv. materiál (m²)
1.00	chodba	60,0	dlažba	-	40,0
1.01	deník míst. pro zaměstnance	22,0	pvc	-	-
1.02	pokoje č.2	22,0	pvc	3,5	-
1.03	pokoje č.3	15,0	pvc	3,5	-
1.04	pokoje č.4	22,0	pvc	3,5	-
1.05	pokoje č.5	15,0	pvc	3,5	-
1.06	pokoje č.6	15,5	pvc	3,5	-
1.07	kuchyně	7,0	dlažba	16,5	-
1.08	pokoje č.8	15,0	pvc	3,5	-
1.09	pokoje č.9	15,0	pvc	3,5	-
1.10	pokoje č.10	7,0	pvc	2,5	-
1.11	pokoje č.11	15,0	pvc	3,5	-
1.12	pokoje č.12	8,5	pvc	2,5	-
1.13	wc ženy	10,0	dlažba	31,0	-
1.14	wc muži	3,0	dlažba	12,0	-
1.15	koupelna	13,5	dlažba	34,0	-
1.16	místnost pod schody 1	6,0	dlažba	-	-
1.17	místnost pod schody 2	4,5	dlažba	-	-

- KERAMICKÉ OBKLADY  
- VÝPLNĚ OTVORŮ (OKNA, DVEŘE)

Zodp. proj. : Ing. J. Zapletal	Kreslil : V.Hamala, Ing.J.Bělik ml.	Ing. Jiří Zapletal Ústecká 230 403 39 Chlumec
Vypracoval : Ing. J. Zapletal	Datum : 02/2016	
Obec : Velké Březno	Kraj : Ústecký	
Investor : DPS Velké Březno, Křižsterní 2, 403 23 Velké Březno		
DOMOV PRO SENIORY VELKÉ BŘEZNO ZAMĚŘENÍ SKUTEČNÉHO STAVU		
Formát : A4/A4		Účel : PASPORT
Arch.č. : 5022016		Vyhovování :
Zak.č. : 5022016		
Měřítko : 1:50		Č. přílohy : B2