



PŮDORYS 1.N.P. - OBJEKT "C"

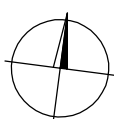

LEGENDA MÍSTNOSTÍ

OBJEKT "C" - 1.NP			
číslo	účel	plocha (m²)	podlaha obklady (m²)
1.00	chodba	85,0	dlažba -
1.01	šatna pro klienty	7,1	pvc
1.02	pokoj č.2	23,1	pvc
1.03	pokoj č.3	13,7	pvc
1.04	pokoj č.4	22,7	pvc
1.05	jídelsna	37,2	pvc
1.06	pokoj č.6	18,5	pvc
1.07	pokoj č.7	18,7	pvc
1.09	wc + sprcha	7,2	dlažba
1.10	pokoj č.10	8,4	pvc
1.11	pokoj č.11	18,3	pvc
1.12	pokoj č.12	13,9	pvc
1.13	pokoj č.13	15,8	pvc
1.14	deníni m. pro zaměstnance	12,2	pvc
1.15	wc klientů	14,0	dlažba
1.16	sklad	1,3	dlažba
1.17	koupelna klientů	12,8	dlažba
1.18	pokoj č.18	9,6	pvc

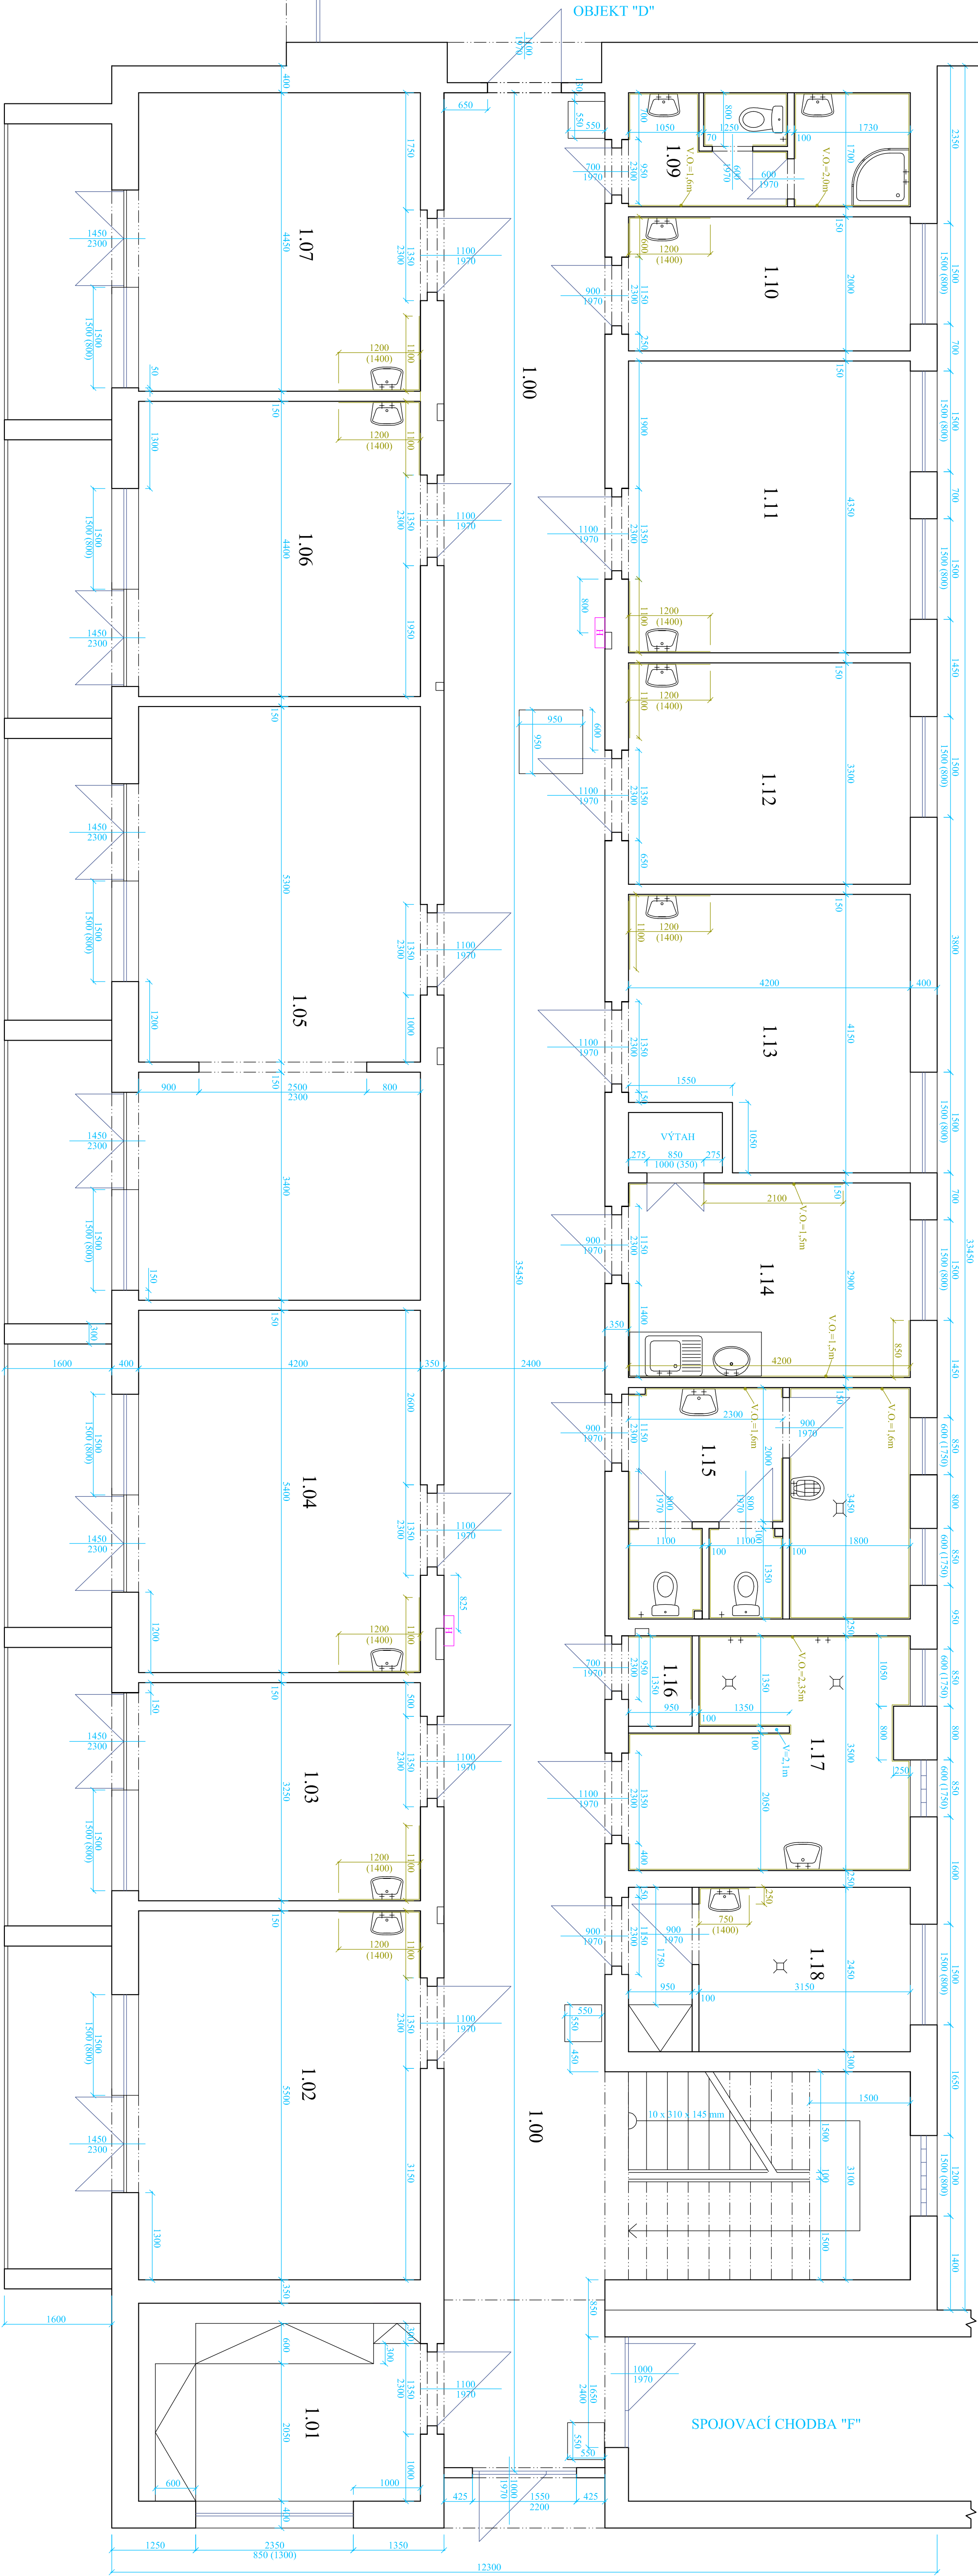

Zodp. proj. : Ing. J. Zapletal	Kreslil : V. Hamala, Ing. J. Bělík ml.	Ing. Jiří Zapletal Ústecká 230 403 39 Chlumec
Vypracoval : Ing. J. Zapletal	Datum : 02/2016	
Obec : Velké Březno	Kraj : Ústecký	
Investor : DPS Velké Březno, Klášterní 2, 403 23 Velké Březno		
<b>DOMOV PRO SENIORY VELKÉ BŘEZNO ZAMĚŘENÍ SKUTEČNÉHO STAVU</b>		
Formát : 5xA4		Účel : PASPORT
Arch.č. : 5022016		Vyhoveno :
Zak.č. : 5022016		
Měřítko : 1:50		Č. přílohy : C1
<b>OBJEKT "C" - PŮDORYS 1.NP</b>		