


PŮDORYS 2.NP- OBJEKT "B"

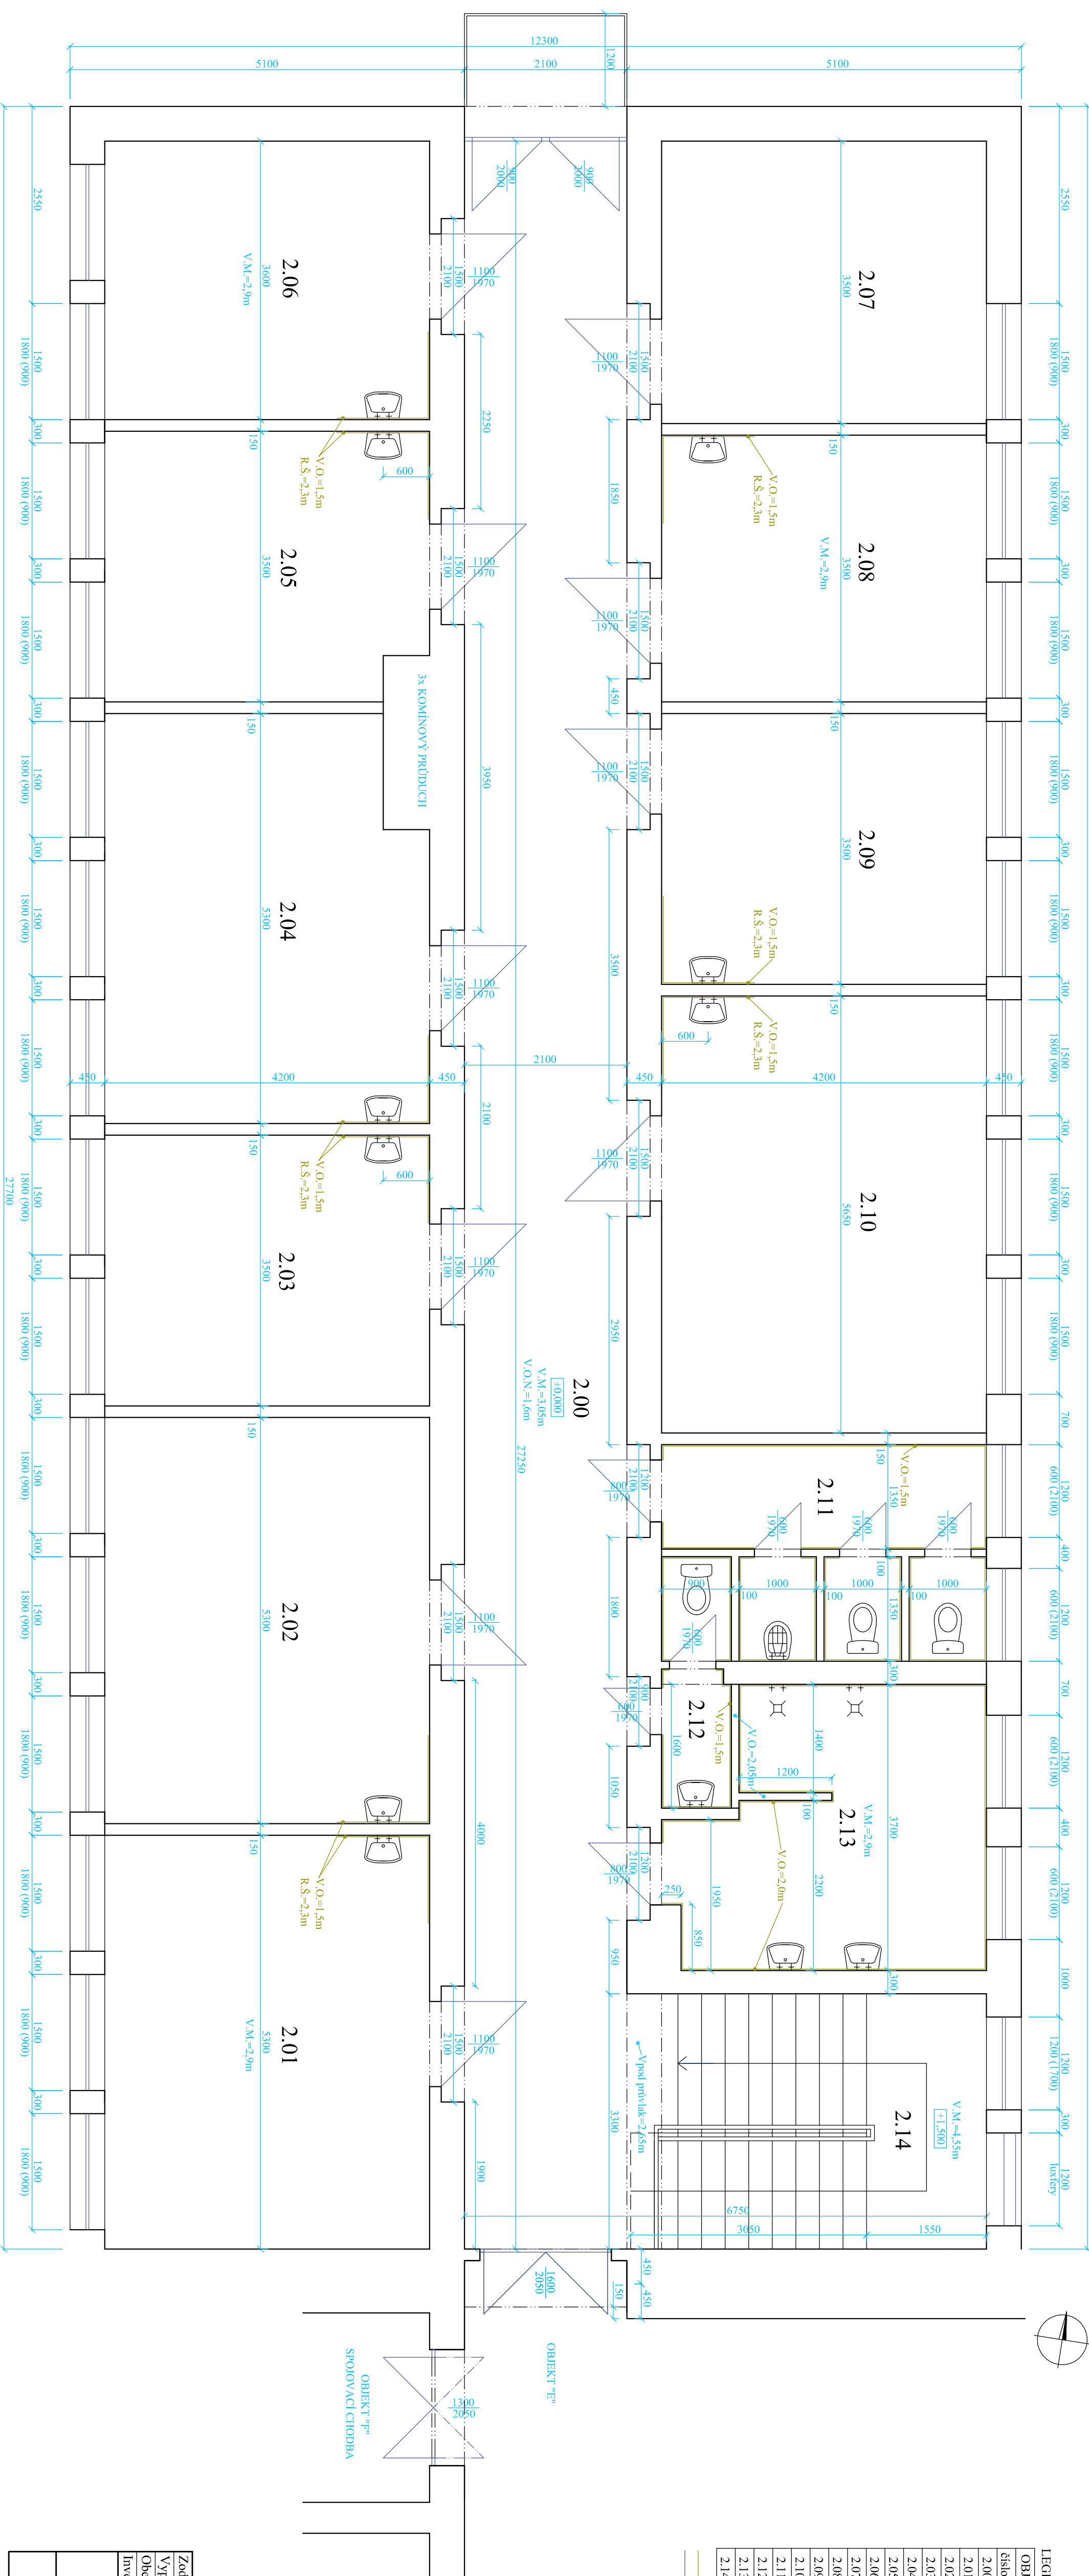

LEGENDA MÍSTNOSTI

OBJEKT "B" - 2.NP				
číslo	účel	plocha (m²)	podlaha	obklady (m²)
2.00	chodba	60,0	dlažba	-
2.01	pokoje č.1	22,0	pvc	-
2.02	ambulance	22,0	pvc	3,5
2.03	pokoje č.3	15,0	pvc	3,5
2.04	pokoje č.4	22,0	pvc	3,5
2.05	pokoje č.5	15,0	pvc	3,5
2.06	pokoje č.6	15,5	pvc	3,5
2.07	dení místnost zaměstnanců	15,0	pvc	-
2.08	pokoje č.8	15,0	pvc	3,5
2.09	pokoje č.9	15,0	pvc	3,5
2.10	pokoje č.10	24,0	pvc	3,5
2.11	we ženy	10,0	dlažba	31,0
2.12	we muži	3,0	dlažba	12,0
2.13	koupelna	13,5	dlažba	34,0
2.14	schodiště	15,0	dlažba	-

- KERAMICKÉ OBKLADY
- VYPLENÉ OTVORY (OKNA, DVERE)

Zodp. proj. : Ing. J. Zapletal	Kreslil : V.Hamala, Ing.J.Bělík ml.	Ing. Jiří Zapletal Ústecká 230 403 39 Chlumec
Vypracoval : Ing. J. Zapletal	Datum : 02/2016	
Obec : Velké Březno	Kraj : Ústecký	
Investor : DPS Velké Březno, Křišterní 2, 403 23 Velké Březno		
DOMOV PRO SENIORY VELKÉ BŘEZNO ZAMĚŘENÍ SKUTEČNÉHO STAVU		
Formát : 4x A4		Účel : PASPORT
Arch.č. : 5022016		Vyhovování :
Zak.č. : 5022016		
Měřítko : 1:50		Č. přílohy : B3
OBJEKT "B" - PŮDORYS 2.NP		