



PŮDORYS 2.N.P. - OBJEKT "C"

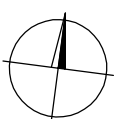

LEGENDA MÍSTNOSTÍ

OBJEKT "C" - 2.NP			
číslo	účel	plocha (m²)	podlahna obklady (m²)
2.00	chodba	79,0	dlažba
2.19	pokoj č.19	23,1	pvc
2.20	pokoj č.20	13,7	pvc
2.21	pokoj č.21	22,7	pvc
2.22	jídlna	37,2	pvc
2.23	pokoj č.23	18,5	pvc
2.24	pokoj č.24	18,7	pvc
2.26	šatna pro klienty	7,0	dlažba
2.27	pokoj č.27	8,4	pvc
2.28	pokoj č.28	18,3	pvc
2.29	pokoj č.29	13,9	pvc
2.30	pokoj č.30	15,0	pvc
2.31	deníí m. pro zaměstnance	12,2	pvc
2.32	wc klientů	14,0	dlažba
2.33	sklad	1,3	dlažba
2.34	koupelna klientů	12,8	dlažba
2.35	sklad	10,3	pvc

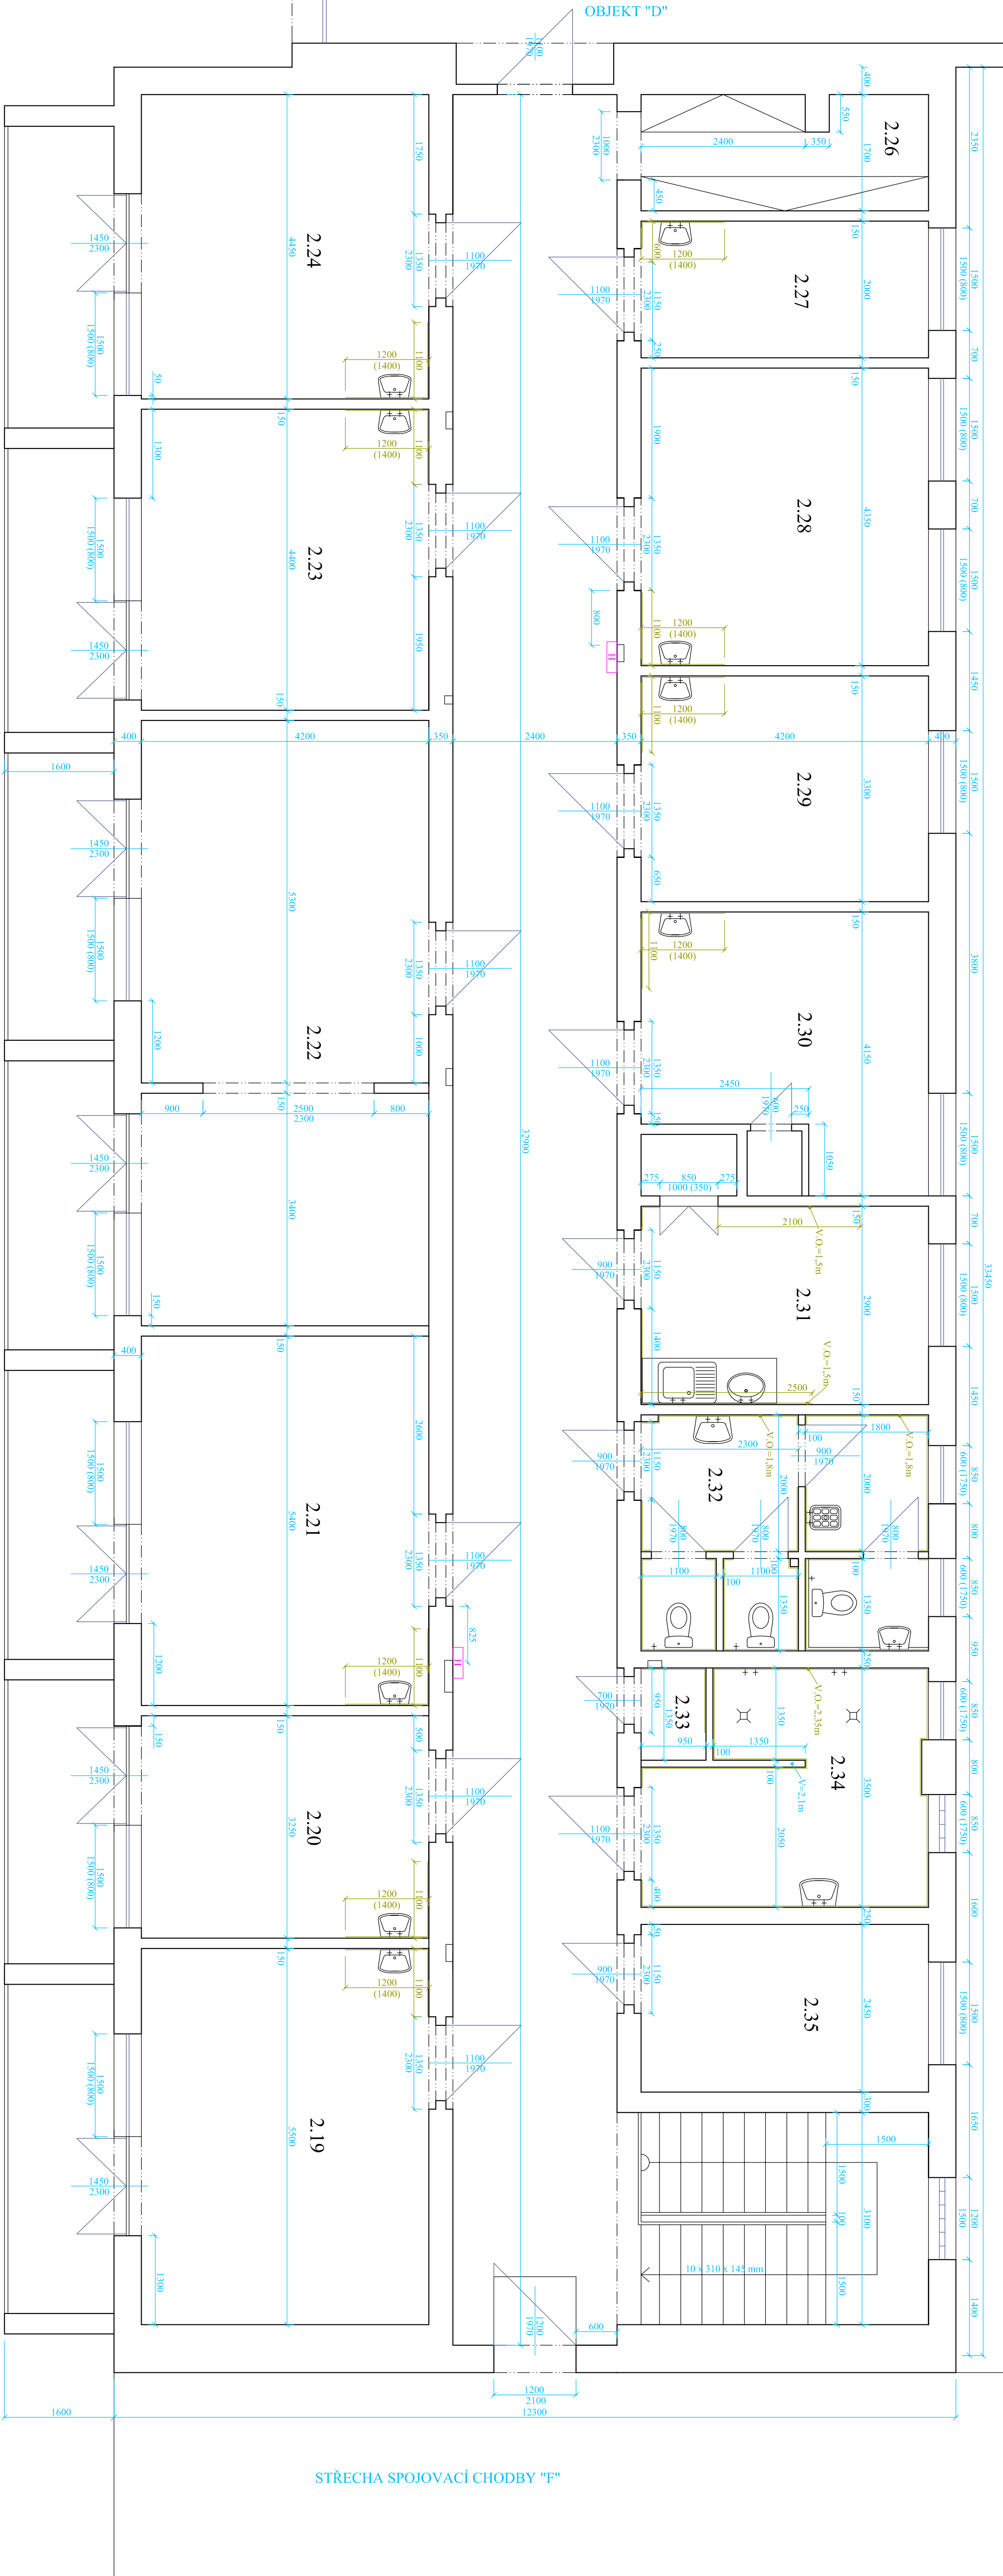

Zodp. proj. : Ing. J. Zapletal	Kreslil : V.Hamala, Ing.J.Bělik ml.	Ing. Jiří Zapletal	
Vypracoval : Ing. J. Zapletal	Datum : 02/2016	Ústecká 230	
Obec : Velké Březno	Kraj : Ústecký	403 39 Chlumec	
Investor : DPS Velké Březno, Klášterní 2, 403 23 Velké Březno		Formát : A4	Účel : PASPORT
DOMOV PRO SENIORY VELKÉ BŘEZNO		Arch.č. : 5022016	Vyhodnocení :
ZAMĚŘENÍ SKUTEČNÉHO STAVU		Zak.č. : 5022016	
OBJEKT "C" - PŮDORYS 2.NP		Měřítko : 1:50	Č. přílohy : C2