

LEGENDA

- DEN

DEMONTÁŽ OCELOVÝCH NOSNÍKŮ 2xJ100 (6 ks)
- ODŘ

ODŘEZÁNÍ NEBO ODESEKÁNÍ OBVODOVÉ BETONOVÉ ŘÍMSY
- MR1

VÝMĚNA OCELOVÉ MŘÍŽE DVEŘÍ ZA NOVOU, 980x2040 mm, ŽAROVÝ POZINK, OTEVÍRÁNÍ STRANOVÉ, PETLICE, VYSEKÁNÍ PŮVODNÍHO OBVODOVÉHO RAMU MŘÍŽE ZE ZDIVA (2 ks)
- MR2

VÝMĚNA OCELOVÉ MŘÍŽE OKNA ZA NOVOU, 600x1120 mm, ŽAROVÝ POZINK, FIXNÍ PROVEDENÍ BEZ OTEVÍRÁNÍ, VYSEKÁNÍ PŮVODNÍHO OBVODOVÉHO RAMU MŘÍŽE ZE ZDIVA (1 ks)
- OM

ODSTRANĚNÍ POŠKOZENÝCH A NEPŘÍDRŽNÝCH OMÍTEK (100% PLOCHY), OMYTÍ TLAKOVOU VODOU, FUNGICIDNÍ NATĚR, VYROVNÁVKA CEMENTOVOU MALTOU, SKELNÁ SÍŤOVINA DO LEPIDLA, NÁROŽNÍ ÚHELNIKY SE SÍŤOVINOU, ADHEZNÍ PODNATĚR, AKRYLÁTOVÁ OMÍTKA K 1,5 V BÍLÉM ODSTÍNU

POZN.:

TECHNOLOGIE BUDE PROVEDENA I NA OSTĚNÍCH A NADPRAŽÍCH OKEN A DVEŘÍ A NA OMÍTANÉ ČÁSTI STĚN PORTÁLU NAD ÚROVNÍ PŮVODNÍ ŘÍMSY (I NAD KAMENNÝM ZDÍVEM)

- KAM

OMYTÍ KAMENNÉHO ZDIVA TLAKOVOU VODOU, FUNGICIDNÍ NATĚR, TRANSPARENTNÍ NATĚR NA BETON A KÁMEN V EXTERIÉRU
- STR

DEMONTÁŽ STÁVAJÍCÍCH SKLOBETONOVÝCH PANELŮ, NOVÁ STROPNÍ DESKA Z ATYPICKÝCH PREFABRIKOVANÝCH ŽB PLNÝCH PZD PANELŮ Šxv 1200x120 mm, SE SPADOVOU NABETONÁVKOU C30/37 TL. 60–100 mm VYZTUŽENOU KARI SÍTÍ 100x100x6 mm, STĚRKOVÁ HYDROIZOLACE TŘÍDY CM02P DLE EN 14891 SE SKELNOU SÍTÍ, PŘETÁŽENÍ HYDROIZOLACE NA BOKY KONSTRUKCE, LEPIDLO NA DLAŽBU FLEXIBILNÍ TŘÍDY C2TE S1 DLE EN 12004, BETONOVÁ VYMÝVANA DLAŽBA 400x400x40 mm S UKONČOVACÍMI OKAPNÍČKAMI Z ELOX. HLINÍKU, SPÁROVÁČKA TŘÍDY CG2WA dle EN 13888, TRANSPARENTNÍ HYDROFOBIZUJÍCÍ NATĚR NA BETON (Z VNĚJŠÍ STRANY), Z VNITŘNÍ STRANY BÍLÝ NATĚR NA BETON + VYTMELENÍ SPAR

- DV


VÝMĚNA STÁVAJÍCÍCH PLECHOVÝCH DVEŘÍ VČ. OCELOVÉ ZARUBNĚ ZA NOVÉ STEJNÝCH ROZMĚRŮ A SMĚRU OTEVÍRÁNÍ, MATERIÁL: LAKOVANÁ POZINKOVANÁ OCEL, NOVÉ KOVÁNÍ KLIKA–KLIKA, ZAMEK FAB, SOUVISEJÍCÍ ZEDNICKÉ PRÁCE (DEM.+MONT.)
- VVM

VÝMĚNA NÁSTĚNNÉ PLECHOVÉ VENTILAČNÍ MŘÍŽE ZA NOVOU, LAKOVANÝ POZINK, FORMÁT 400x400 mm
- NA

OBNOVUJÍCÍ NATĚR SLOUPŮ A OKAPŮ (ODSTRANĚNÍ NEPŘÍDRŽNÝCH NATĚRŮ, NATĚR ODREZOVÁČEM, 2x OCHRANNÝ NATĚR)

POZN.: UVEDENÉ VYOBRAZENÍ ODPOVÍDÁ VSTUPU NA PÁNSKÁ WC. DÁMSKÁ WC JSOU ZRCADLOVĚ OBRÁCENÁ.
VÝMĚRY ODVOZENÉ Z TOHOTO VÝKRESU JE PROTO NUTNO NÁSOBIT VŽDY HODNOTOU “2”.

NOVÉ STROPNÍ PANELY PZD BUDOU VYROBENY NA MÍRU S PŮDORYSNĚ SEŠIKMENÝMI ČELY (ZN. “STR”)

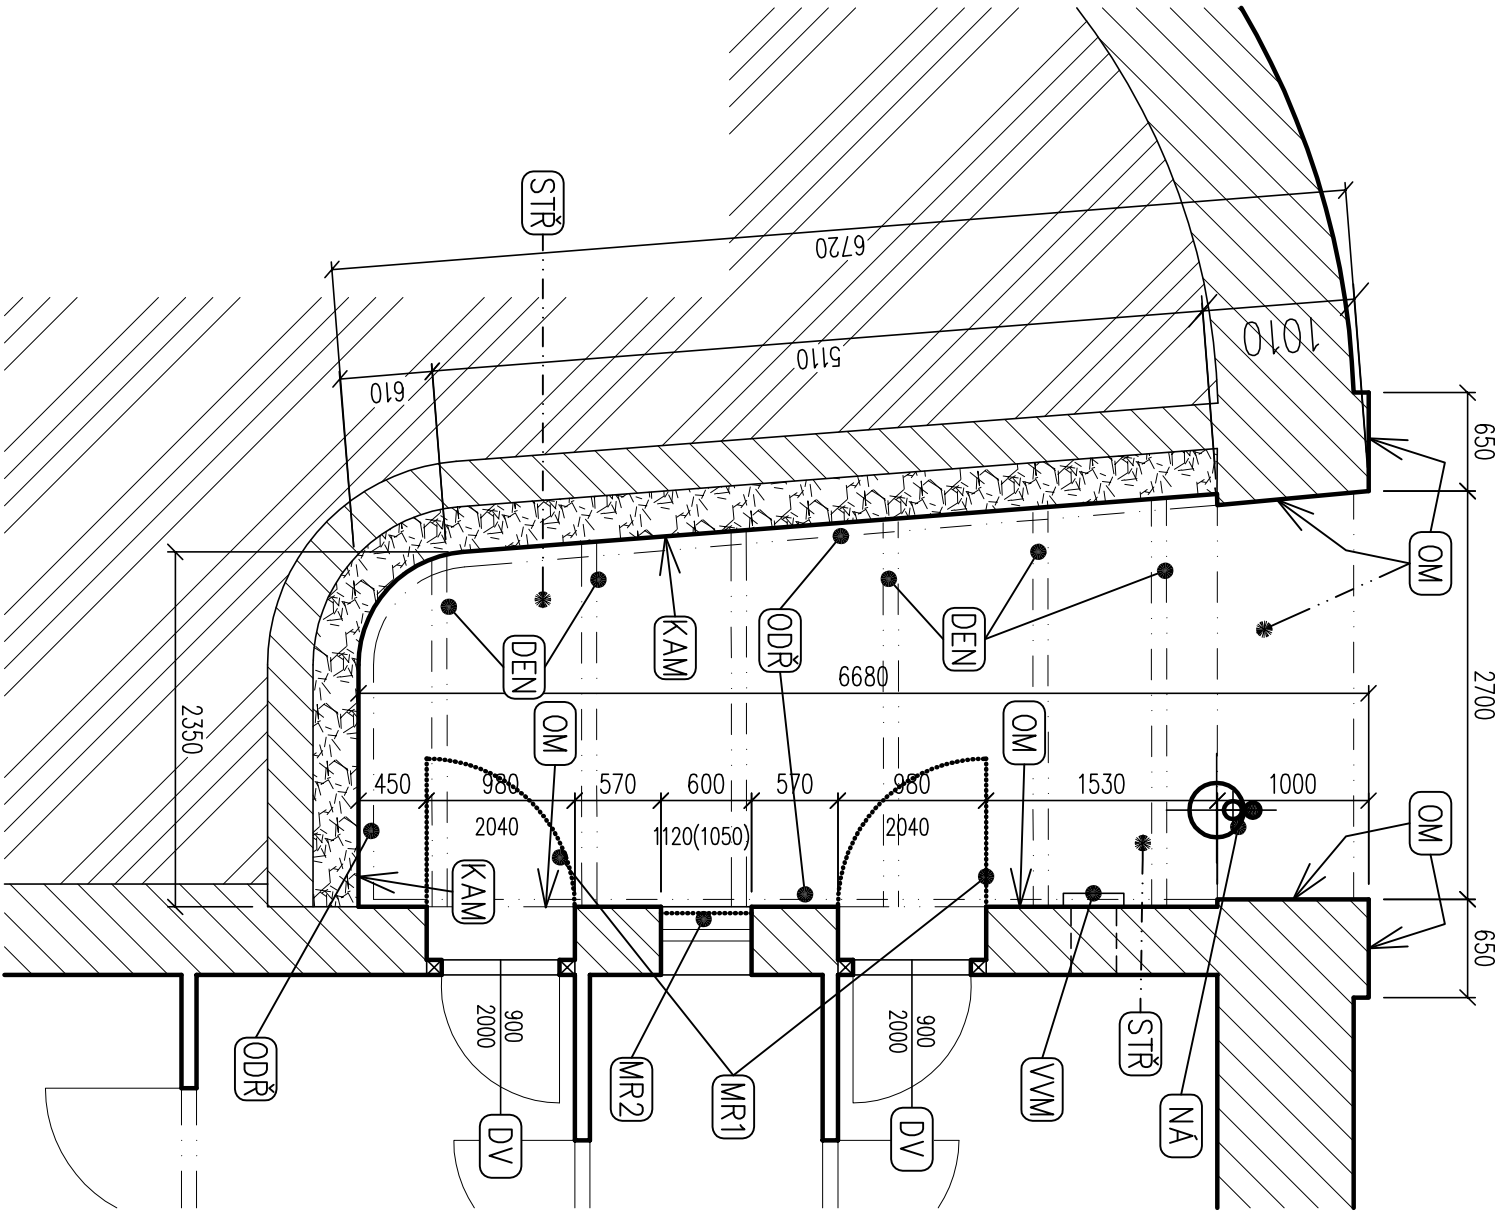

VEDOUcí PROJEKTU:		ZODPOVĚDNÝ PROJEKTANT:		VYPRACOVAL:	
ING. RUDOLF BREJŠKA, DIS.		ING. TOMAŠ PAVELKA		ING. RUDOLF BREJŠKA, DIS.	
INVESTOR:		STATUTÁRNÍ MĚSTO ÚSTÍ NAD LABEM, Velká Hradební 2336/8, 400 01 Ústí n.L.			
STAVBA:		REKONSTRUKCE LETNÍHO KINA			
VÝKRES:		ÚSTÍ NAD LABEM			
NOVÝ STAV: PŮDORYS VESTIBULŮ U WC		SO-2: VESTIBULY WC NAD HLEDIŠTĚM			

TERMOHOLDING

OBDOBÍ VÝVOJE A VÝVOJE

PROJEKTOVÝ A VÝVOJOVÝ ÚTVAR
Všebořická 239/9, 400 01 ÚSTÍ NAD LABEM

DATUM: XI/2017

FORMÁT: 2 x A4

STUPEŇ: DPS

MĚŘÍTKO: 1:50

ČÍSLO VÝKRESU: D.2.06