

LEGENDA

STR DEMONTÁŽ STÁVAJÍCÍCH SKLOBETONOVÝCH PANELŮ, NOVÁ STROPNÍ DESKA Z ATYPIKOVÝCH PREFABRIKOVANÝCH ŽB PLŮVÝCH PZD PANELU ŠVY 1200x120 mm, SE SPADOVOU NABETONÁVKOU C30/37 TL. 60–100 mm VYZTUŽENOU KARI SÍŤÍ 100x100x6 mm, STĚRKOVÁ HYDROIZOLACE TŘÍDY CM02P DLE EN 14891 SE SKELNOU SÍŤÍ, PŘETÁŽENÍ HYDROIZOLACE NA BOKY KONSTRUKCE, LEPIDLO NA DLAŽBU FLEXIBILNÍ TŘÍDY C2TE S1 DLE EN 12004, BETONOVÁ VNĚŠNÍ DLAŽBA 400x400x40 mm S UKONČOVACÍMI OKAPNÍČKAMI Z ELOX HLINÍKU, SPÁROVACÍKA TŘÍDY CG2WA dle EN 13888, TRANSPARENTNÍ HYDROFOTBIZUJÍCÍ NÁTĚR NA BETON (Z VNĚJŠÍ STRANY), Z VNITŘNÍ STRANY BILÝ NÁTĚR NA BETON + VYTMELENÍ SPAR

DEN DEMONTÁŽ OCELOVÝCH NOSNÍKŮ 2xU100 (6 ks NA KAŽDÝ SVĚTLÍK)

PRO MANŽETOVÉ TĚSNĚNÍ TRUBNÍCH PROSTUPŮ (SLoup + OKAP) DO DN 120 mm SKRZ STŘEŠNÍ PLAŠŤ + CHRANIČKA

BET DOBETONÁVKA STROPU TL. 160 mm, BETON C30/37, 2x KARI SÍŤ 100x100x8 mm (PŘI OBOU LÍCÍCH DESKY), ULOŽENÁ DO VYSEKANÉ SPÁRY V NAVAZUJÍCÍ STĚNĚ, PLOŠNĚ BEDNĚNÍ SPODNÍHO LÍCE A BOKŮ KONSTRUKCE

CHO VYJMUTÍ STÁVAJÍCÍ BETONOVÉ DLAŽBY VOLNĚ KLADENÉ, VYROVNÁVKA PODKLADU CEMENTOVOU MALTOU, PENETRACE, VYLOŽENÍ DNA NATIENÝM SBS MODIFIKOVANÝM PÁSEM VYTÁŽENÝM NA SOKLIK, VYBETONOVÁNÍ NOVÝCH OKAPOVÝCH CHODNÍČKŮ VE SPADU MIN. 20% OD PATY, UZAVÍRAČÍ HYDROIZOLAČNÍ NÁTĚR NA BETON, TMELENÍ SPAR U PATY SVĚTLÍKU A U NAVAZUJÍCÍ DLAŽBY GUMOASÍ, ZALIVKOU

SPA VYSEKÁNÍ SPÁRY ŠÍŘE 160 mm V NAVAZUJÍCÍM ZDVU DO HLoubKY 200 mm PRO UMOŽNĚNÍ ULOŽENÍ VYZTUŽNÉ SÍŤE DOBETONÁVKY

ODR ODŘEZÁNÍ NEBO ODSEKÁNÍ OBVODOVÉ BETONOVÉ ŘÍMSY

DEN DEMONTÁŽ OCELOVÝCH NOSNÍKŮ 2xU100 (6 ks)

MR1 VYMĚNA OCELOVÉ MŘÍŽE DVEŘÍ ZA NOVOU, 980x2040 mm, ŽAROVÝ POZINK, OTEVÍRÁNÍ STRANOVÉ, PETLICE, VYSEKÁNÍ PŮVODNÍHO OBVODOVÉHO RAMU MŘÍŽE ZE ZDIVA (2 ks)

MR2 VYMĚNA OCELOVÉ MŘÍŽE OKNA ZA NOVOU, 600x1120 mm, ŽAROVÝ POZINK, FIXNÍ PROVEDENÍ BEZ OTEVÍRÁNÍ, VYSEKÁNÍ PŮVODNÍHO OBVODOVÉHO RAMU MŘÍŽE ZE ZDIVA (1 ks)

OM ODSTRANĚNÍ POŠKOZENÝCH A NEPŘÍRŮŽNÝCH OMÍTEK (100% PLOCHY), OMÍTÍ TLAKOVOU VODOU, FUNGICIDNÍ NÁTĚR, VYROVNÁVKA CEMENTOVOU MALTOU, SKELNÁ SÍŤOVNÁ DO LEPIDLA, NÁROŽNÍ ÚHELNIKY SE SÍŤOVINOU, ADHEZNÍ PODNÁTĚR, AKRYLÁTOVÁ OMÍTKA K 1,5 V BÍLÉM ODSTÍNU

POZN.: TECHNOLOGIE BUDE PROVEDENA I NA OSTĚNÍCH A NADPRAŽÍCH OKEN A DVEŘÍ A NA OMÍTANÉ ČÁSTI STĚN PORTÁLU NAD ÚROVNI PŮVODNÍ ŘÍMSY (I NAD KAMENNÝM ZDÍVEM)


KAM OMÍTÍ KAMENNÉHO ZDIVA TLAKOVOU VODOU, FUNGICIDNÍ NÁTĚR, TRANSPARENTNÍ NÁTĚR NA BETON A KÁMEN V EXTERIÉRU

DV VYMĚNA STÁVAJÍCÍCH PLECHOVÝCH DVEŘÍ VČ. OCELOVÉ ZÁRUBNĚ ZA NOVÉ STĚLNÝCH ROZMĚRŮ A SMĚRU OTEVÍRÁNÍ, MATERIÁL: LAKOVANÁ POZINKOVANÁ OCEL, NOVÉ KOVÁNÍ KLÍKA–KLÍKA, ZÁMEK FAB, SOUVISEJÍCÍ ZEDNICKÉ PRÁCE (DEM.+MONT.)

VVM VYMĚNA NÁSTĚNNÉ PLECHOVÉ VENTILAČNÍ MŘÍŽE ZA NOVOU, LAKOVANÝ POZINK, FORMÁT 400x400 mm

NA OBNOVUJÍCÍ NÁTĚR SLoupŮ A OKAPŮ (ODSTRANĚNÍ NEPŘÍRŮŽNÝCH NÁTĚRŮ, NÁTĚR ODREZOVACEM, 2x OCHRANNÝ NÁTĚR)

OSV DEMONTÁŽ A ZPĚTNÁ MONTÁŽ NÁSTĚNNÝCH OSVĚTLUVACÍCH TĚLES (3 ks)

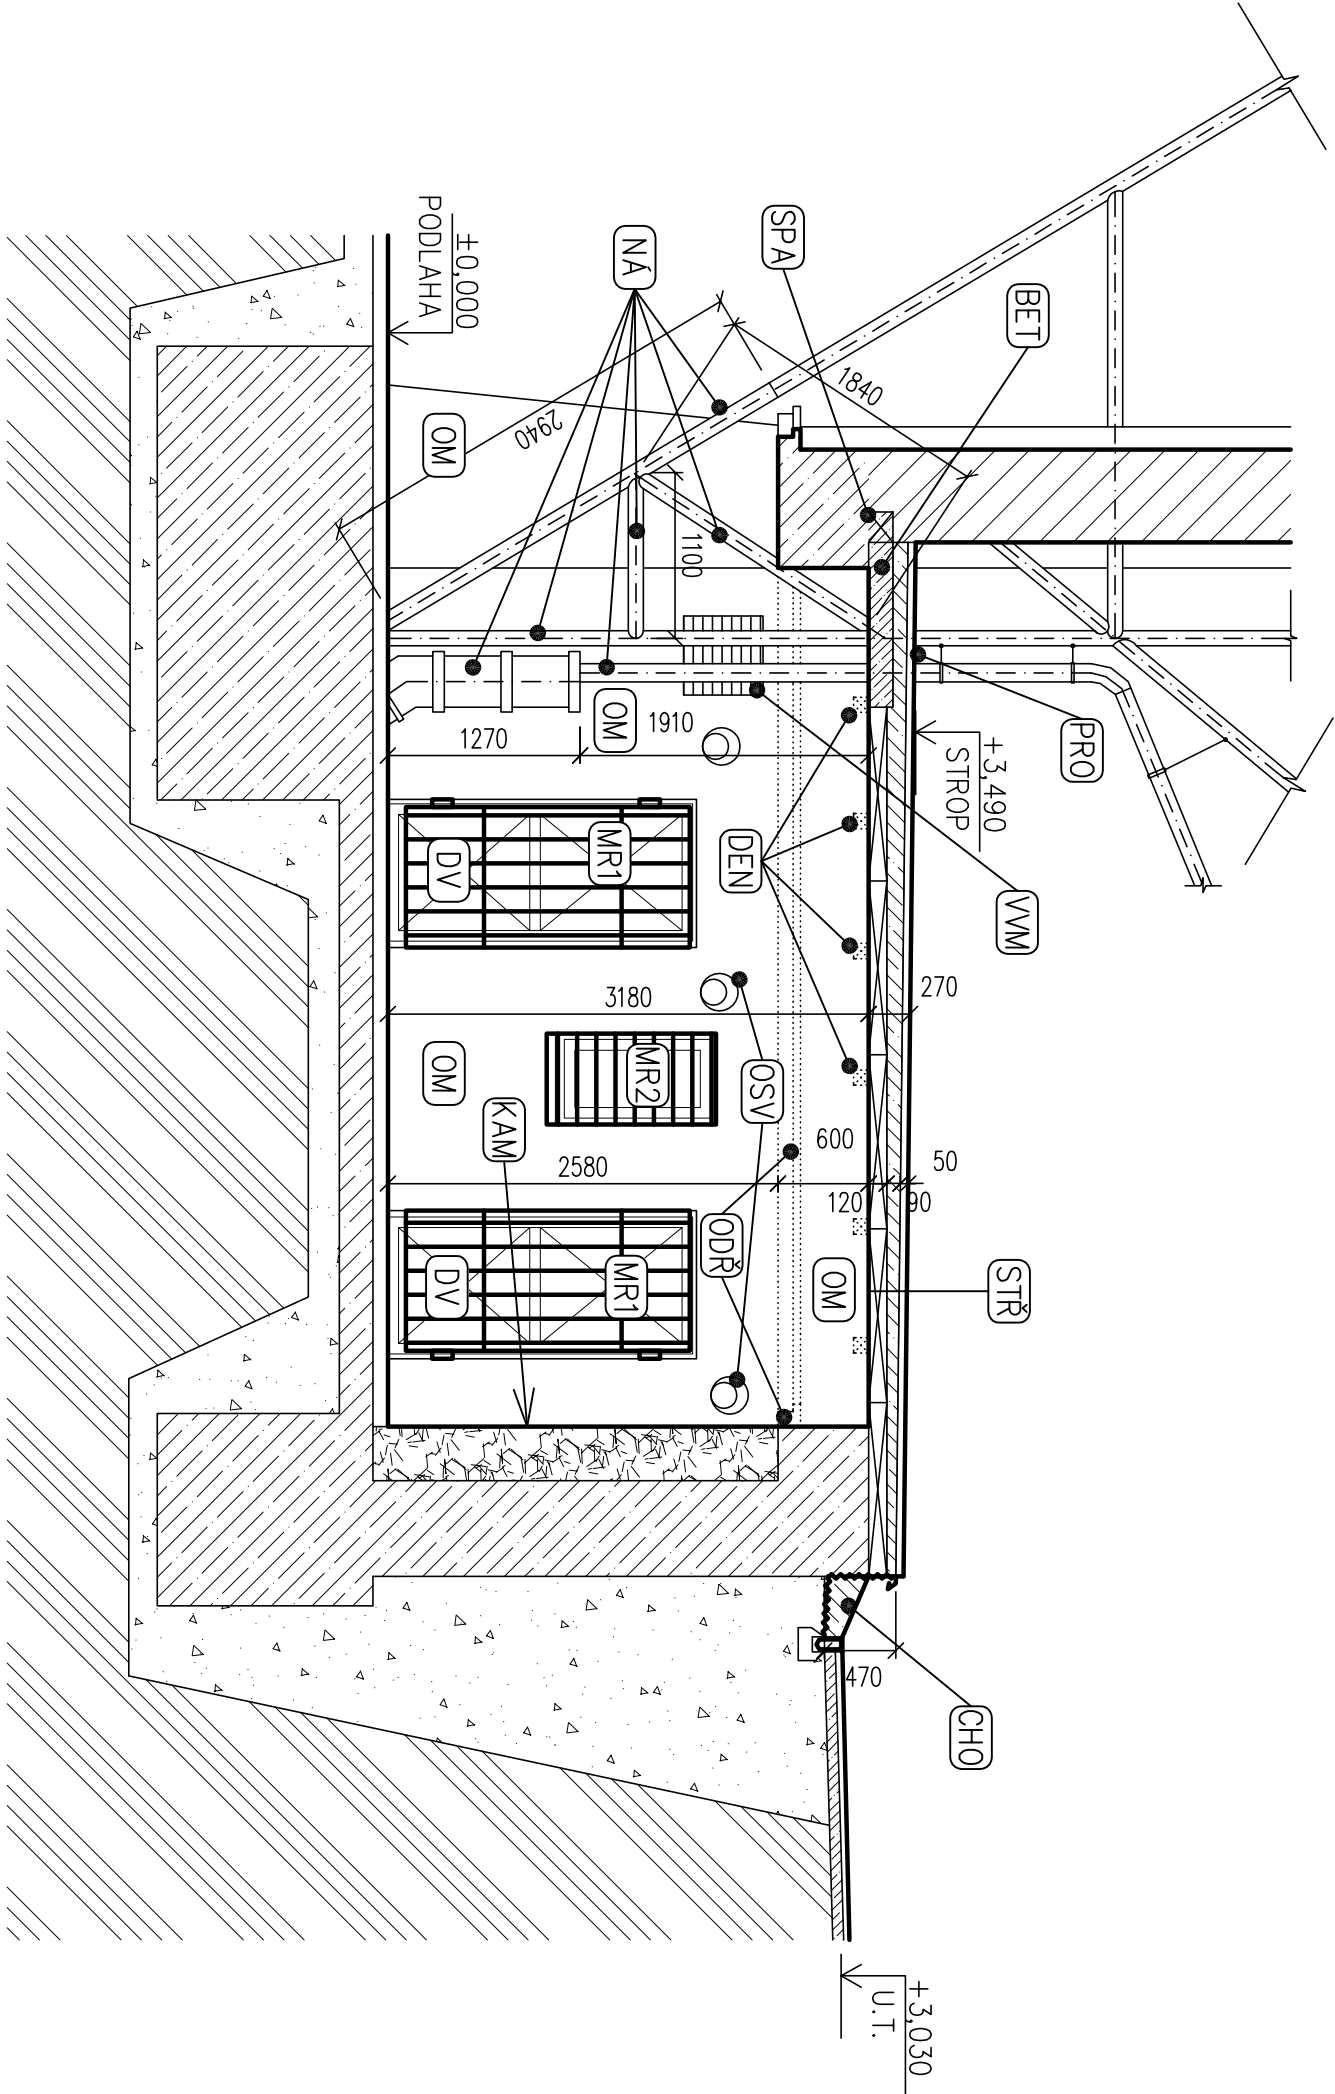

VEDOUcí PROJEKTU:		ZODPOVĚDNÝ PROJEKTANT:		VYPRACOVAL:		INTERMO+ HOLDING PROJEKTOVÝ A VÝKONOVÝ ÚTVAR Všeobecná 238/9, 400 01 ÚSTÍ NAD LABEM
ING. RUDOLF BREJŠKA, DIS.		ING. TOMÁŠ PAVELKA		ING. RUDOLF BREJŠKA, DIS.		
INVESTOR:		STATUTÁRNÍ MĚSTO ÚSTÍ NAD LABEM, Velká Hradební 2336/8, 400 01 Ústí n.L.				
STAVBA:		REKONSTRUKCE LETNÍHO KINA ÚSTÍ NAD LABEM				
VÝKRES:	SO-2: VESTIBULY WC NAD HLEDIŠTĚM NOVÝ STAV; PODÉLNÝ ŘEZ VESTIBULEM					ČÍSLO VÝKRESU: D.2.08
DATUM:		X/2017		FORMÁT: 6 x A4		
STUPEŇ:		DPS		MĚŘÍTKO: 1:50		

POZN.: UVEDENÉ VYOBRAZENÍ ODPovídÁ VSTUPU NA PÁNSKÁ WC, DÁMSKÁ WC JSOU ZRCADLOVĚ OBRÁCENÁ.
VYMĚRY ODVOZENÉ Z TOHOTO VÝKRESU JE PROTO NUTNO NÁSOBIT VŽDY HODNOTOU "2".

NOVÉ STROPNÍ PANELY PZD BUDOU VYROBENY NA MÍRU S PŮDORYSNĚ SEŠIKOVANÝM ČELEM (ZN. "STŘ")