



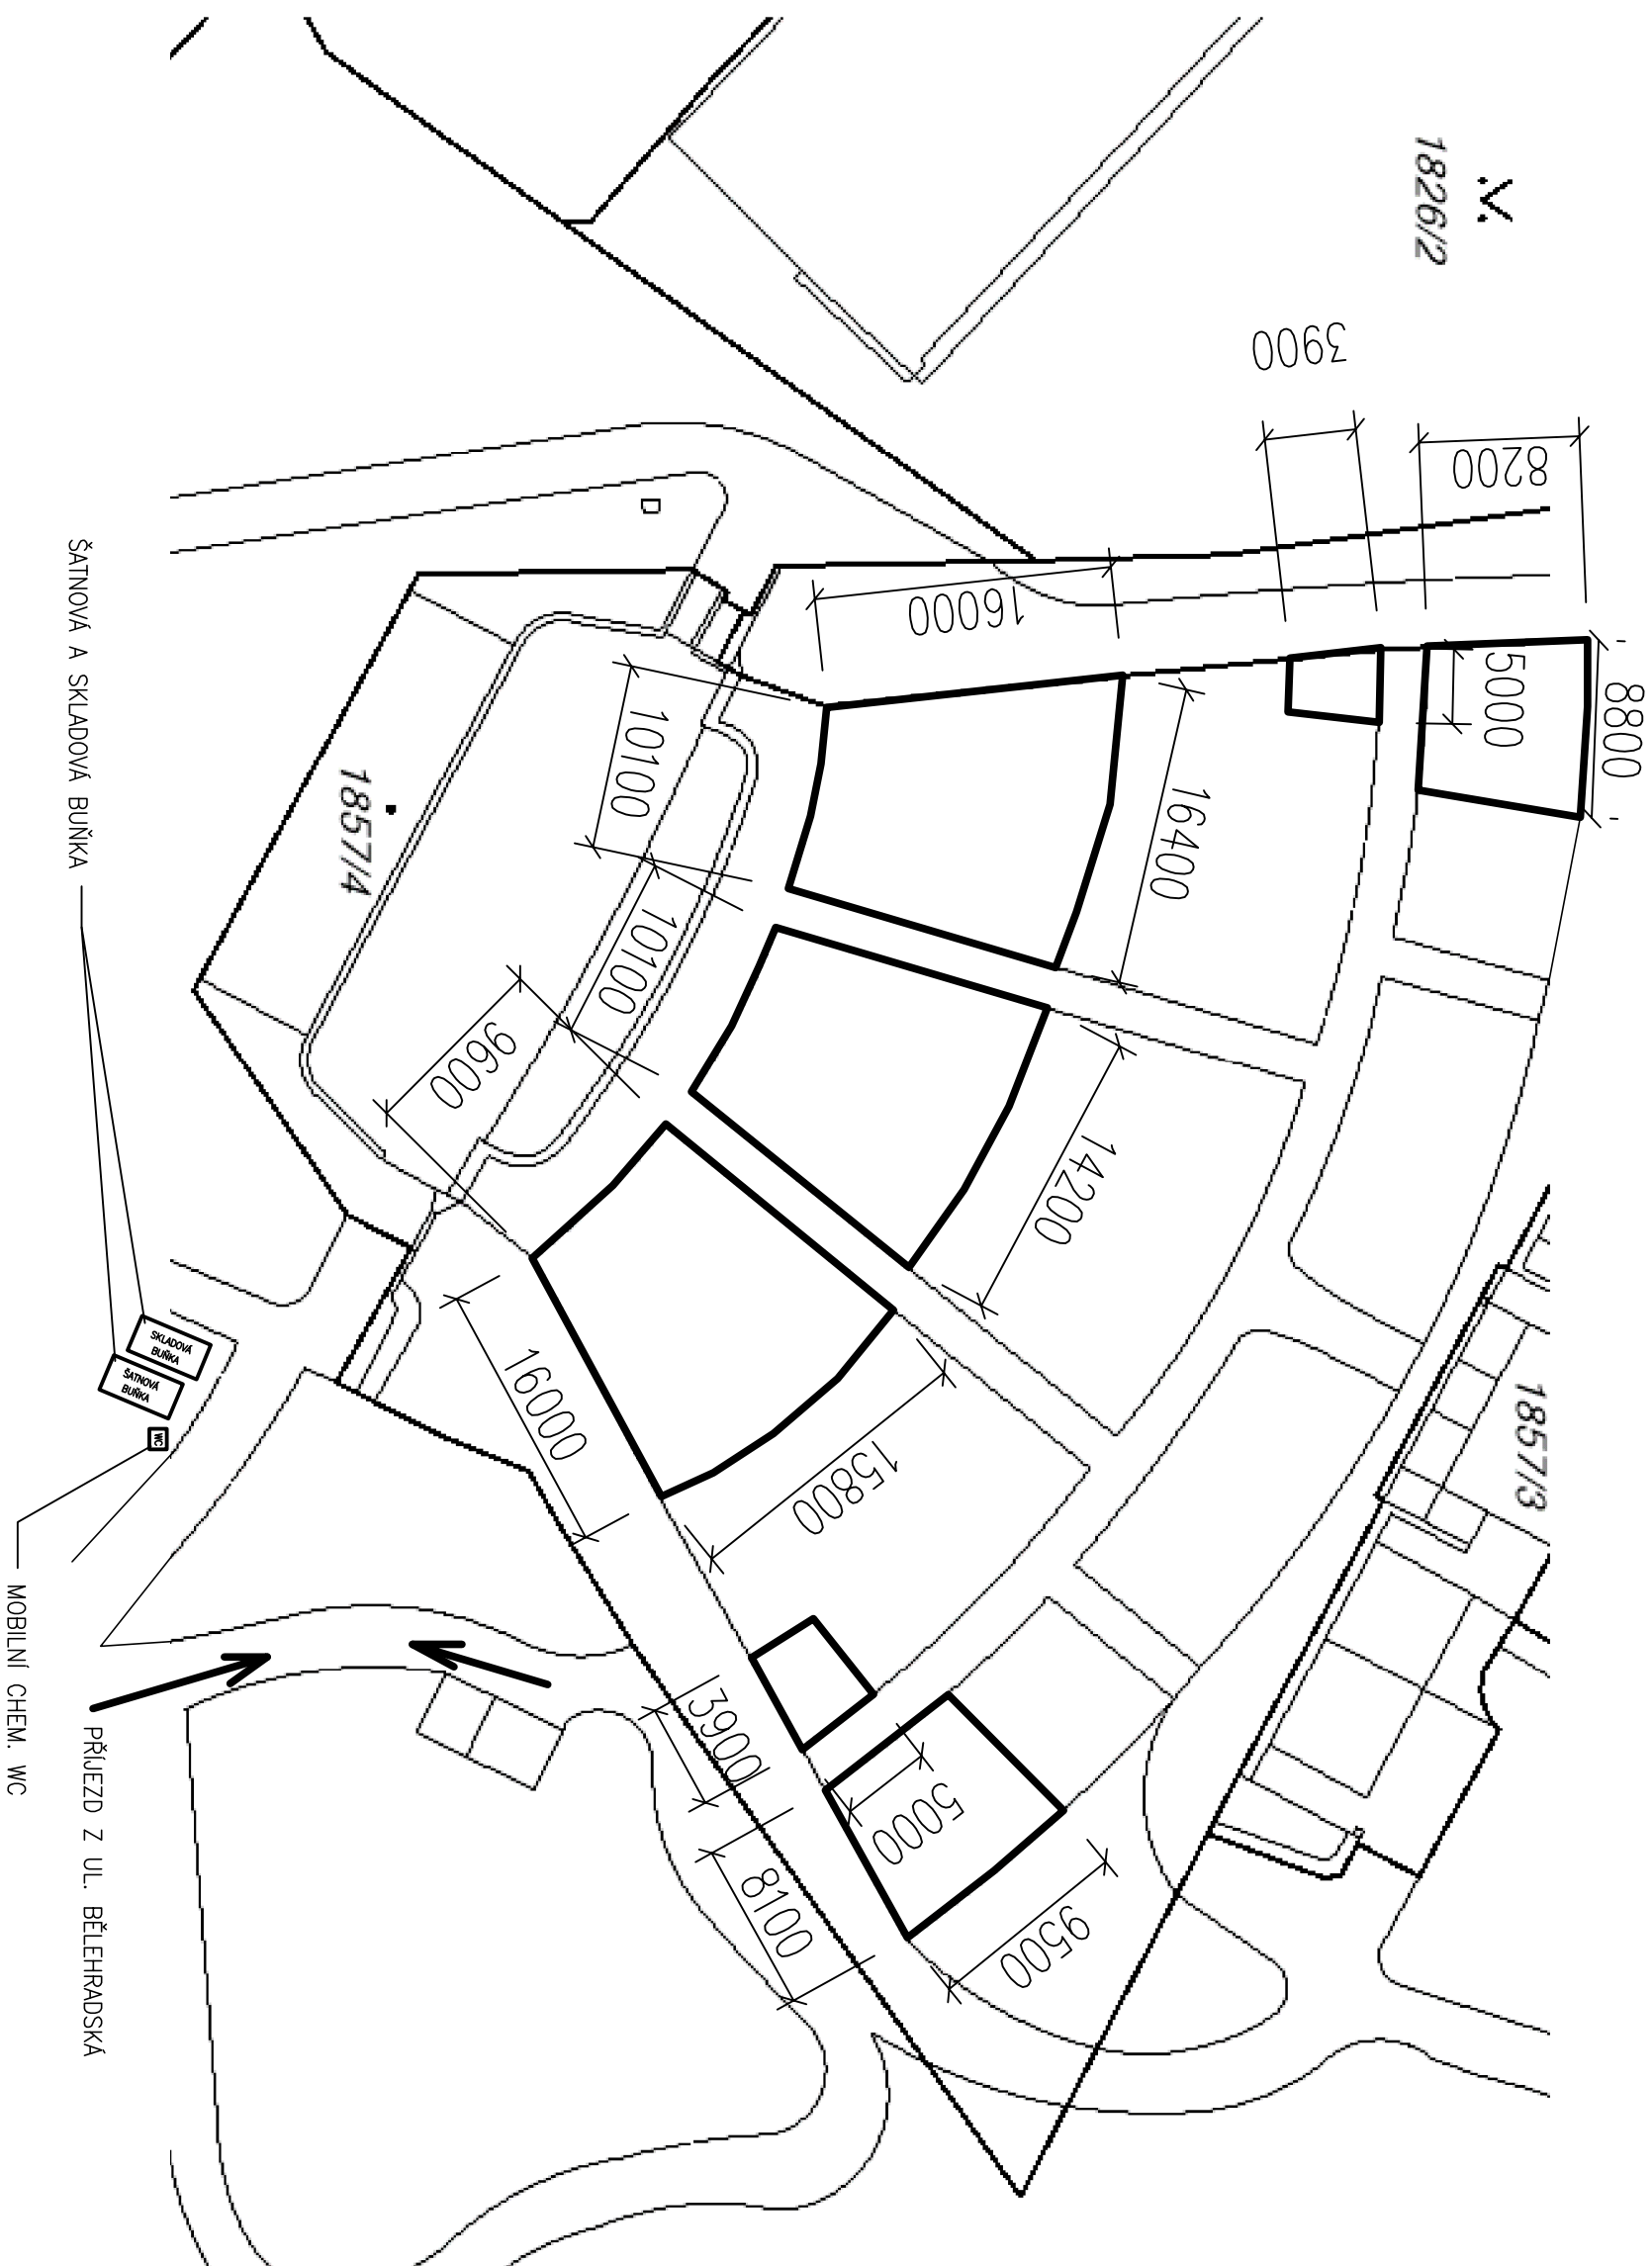

POZN.:

- ROZMÍSTĚNÍ ZAŘÍZENÍ STAVENIŠTĚ BUDE UPŘESNĚNO PO DOHODĚ STAVEBNÍKA A ZHOTOVITELE PŘED ZAHÁJENÍM REALIZACE.
- V PŘÍPADĚ UMÍSTĚNÍ ZAŘÍZENÍ STAVENIŠTĚ NA ZELENÉ PLOCHY BUDOU BUŇKY A MOBILNÍ WC ULOŽENY NA PODKLADOVÉ PRAŽCE, ZELENÁ PLOCHA BUDE PO DOKONČENÍ STAVBY UVEDENA DO PŮV. STAVU.

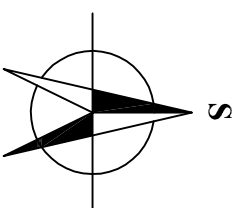

VEDOUcí PROJEKTU:	ZODPOVĚDNÝ PROJEKTANT:	VYPRACOVAL:	 OCELOVÉ FYNANČNÍ PROJEKTY PROJEKTOVÝ A VÝVOJOVÝ ÚTVAR Všebořická 239/9, 400 01 Ústí NAD LABEM
ING. RUDOLF BREUŠKA, DIS.	ING. TOMAŠ PAVELKA	ING. RUDOLF BREUŠKA, DIS.	
INVESTOR:	STATUTÁRNÍ MĚSTO ÚSTÍ NAD LABEM, Velká Hradební 2336/8, 400 01 Ústí n.l.		DATEM: X/2017
STAVBA:	REKONSTRUKCE LETNÍHO KINA ÚSTÍ NAD LABEM		FORMAT: 2 x A4
			STUPEŇ: DPS
			MĚŘÍTKO: 1:500
VÝKRES:	SO-3: LAVIČKY HLEDIŠTĚ SITUACE		ČÍSLO VÝKRESU: C.3