


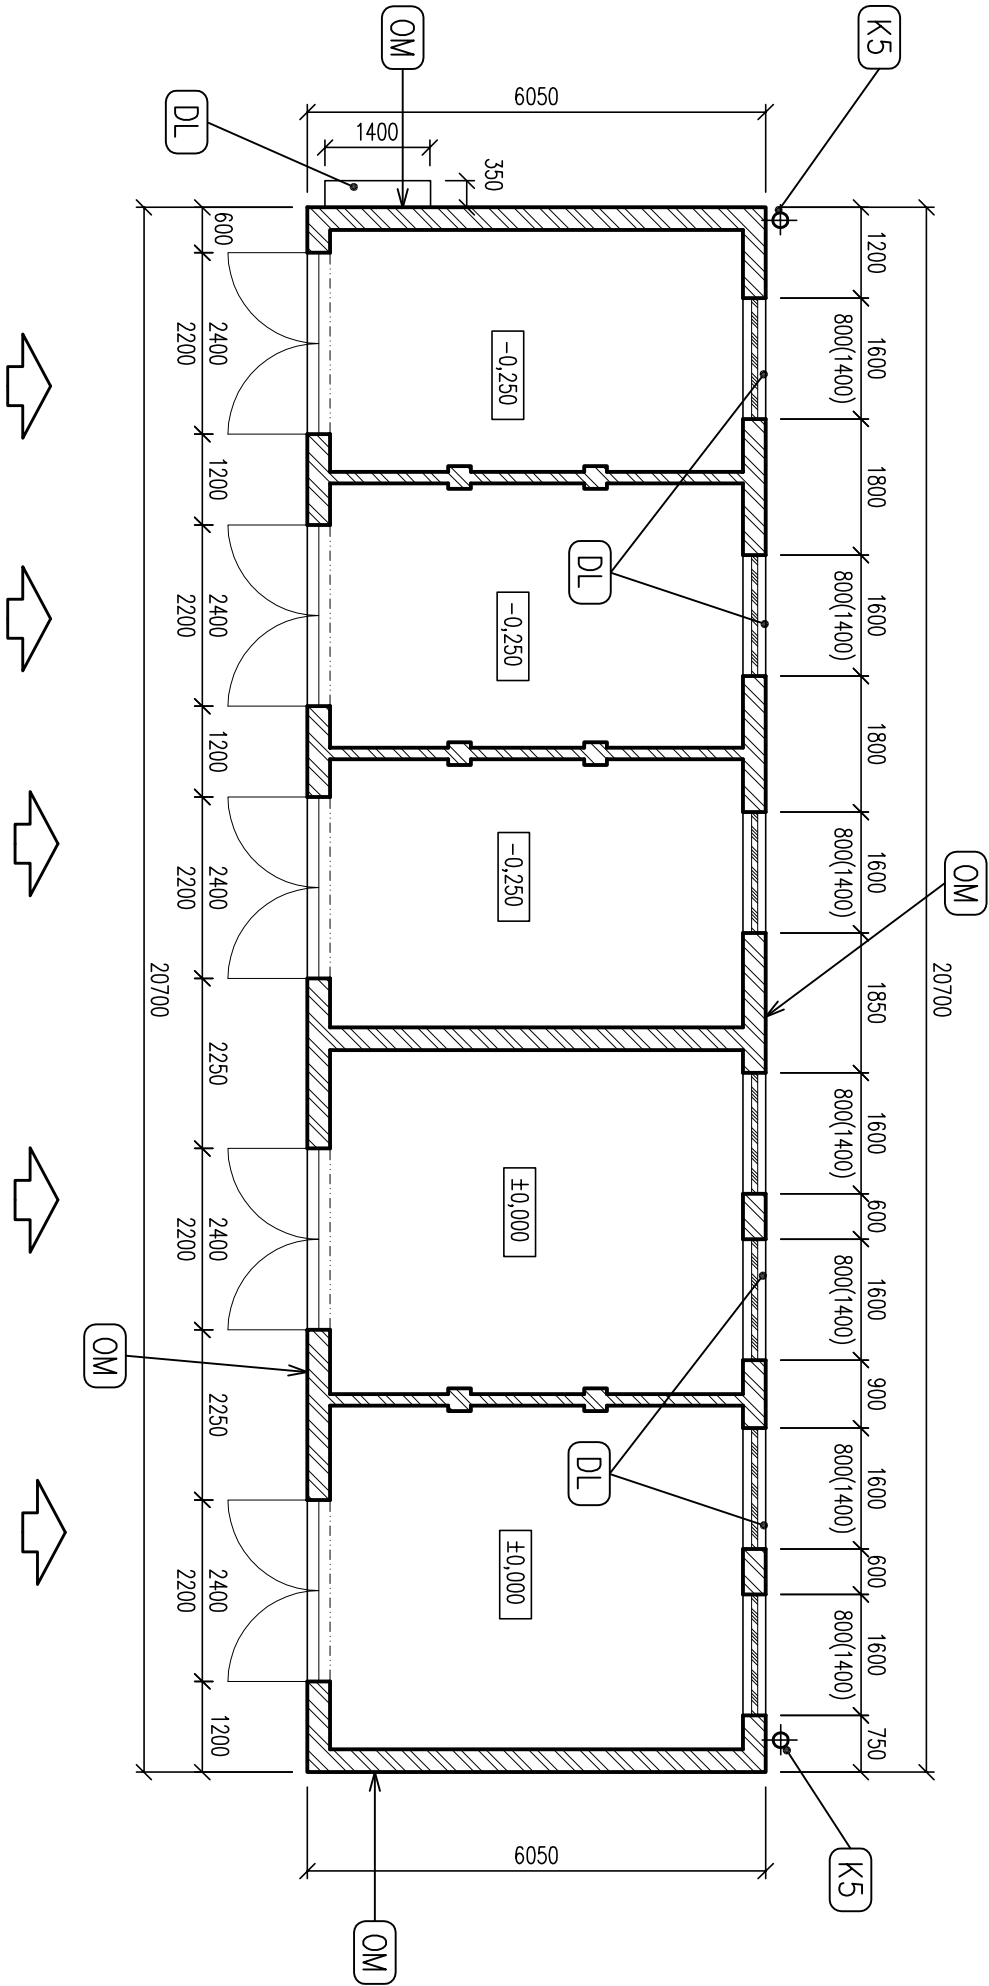


LEGENDA

K5 VÝMĚNA OKAPNÍCH ROUR – PLAST DN 120 mm, NOVÉ ZDĚŘE, ŽLABOVÉ KOTLIKY, VOLNÉ UKONČENÍ NAD TERÉNEM (ODBOČNÉ KOLENO)

OM OPRAVA FASADY GARÁŽÍ
– OTLUČENÍ POŠKOZENÝCH OMÍTEK A POUVRCHOVÝCH ÚPRAV (cca 50%), MYTÍ TLAKOVOU VODOU
– VYROVNÁNÍ PODKLADU VÁPENOCEMENTOVOU MALTOU
– DISPERZNÍ PENETRAČNÍ (EGALIZAČNÍ) NÁTĚR PRO SJEJDNOCENÍ NASÁKAVOSTI PODKLADU
– MINERÁLNÍ VÝZTUŽNÁ VRSTVA SE SKELNOU SÍŤOVINOU, NÁROŽNÍ ÚHELNÍKY SE SÍŤÍ PRO ETICS
– PROBARVENÝ ADHEZNÍ PODNÁTĚŘ, FINÁLNÍ AKRYLÁTOVÁ OMÍTKA K 1,5 V ŠEDÉM ODSTÍNU


DL NOVÁ MRAZUVZDORNÁ KERAMICKÁ DLAŽBA NA PARAPETECH OKEN A ROZVADĚČÍ, S OKAPNÍČKOU NA OKRAJI

VEDOUČÍ PROJEKTU:			ZODPOVĚDNÝ PROJEKTANT:		VYPRACOVAL:	
ING. RUDOLF BREJŠKA, DIS.			ING. TOMAŠ PAVELKA		ING. RUDOLF BREJŠKA, DIS.	
INVESTOR:			STATUTÁRNÍ MĚSTO ÚSTÍ NAD LABEM, Velká Hradební 2336/8, 400 01 Ústí n.L.			
STAVBA:			REKONSTRUKCE LETNÍHO KINA – PD			
			ÚSTÍ NAD LABEM			
VÝKRES:			SO–4: OPRAVA GARÁŽÍ			
			SCHEMATICKÝ PŮDORYS			
			TERMO# HOLDING OBCHODNÍ SÍTĚVNÍ PROJEKTOVÝ PROJEKTOVÝ A VÝNOVOVÝ ÚTVAR Všebořická 239/9, 400 01 ÚSTÍ NAD LABEM			
			DATUM: X/2017			
			FORMÁT: 2 x A4			
			STUPEŇ: DPS			
			MĚŘÍTKO: 1:100			
			ČÍSLO VÝKRESU: D.4.02			

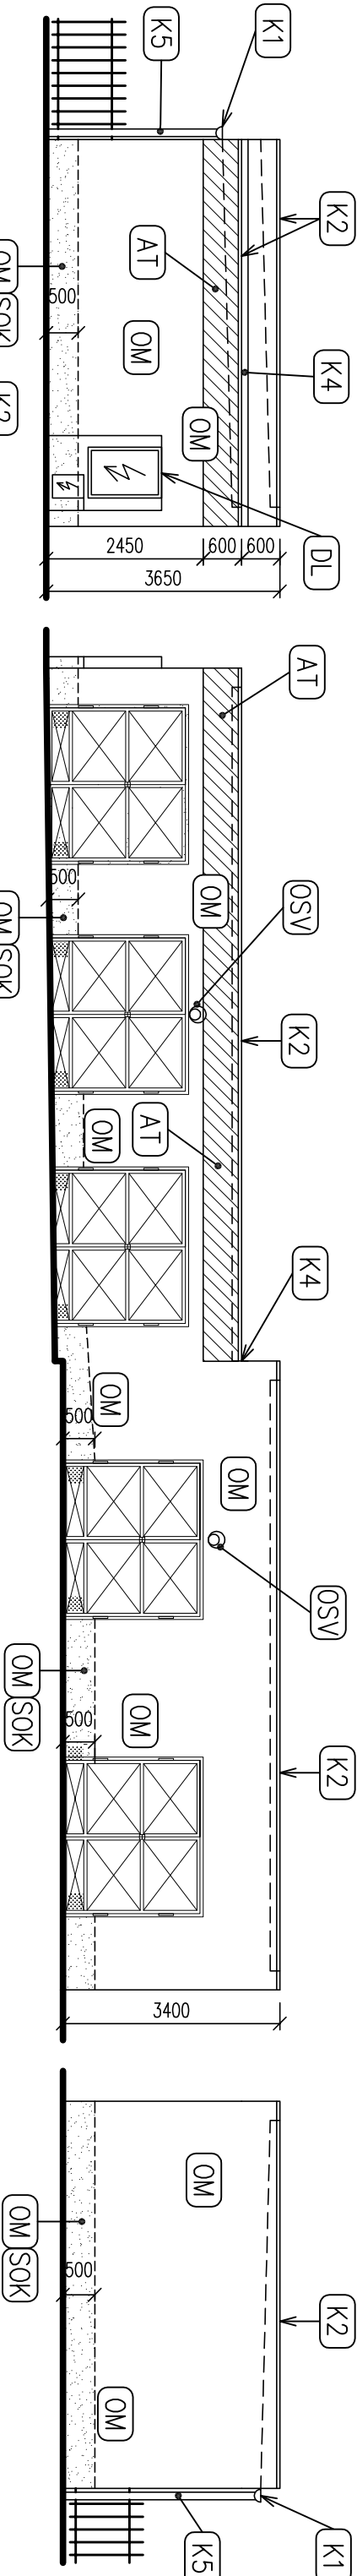

LEGENDA

- AT UBORÁNÍ A PŘEZDĚNÍ POŠKOZENÝCH ATIK – CPp NA MWC TL. 300 mm, OBOUSTRANNĚ OMITNUTO
- K1 VÝMĚNA OKAPNÍHO ŽLABU – PLASTOVÝ OKAPOVÝ ŽLAB 150 mm, VÝMĚNA HAKŮ
- K2 VÝMĚNA OPLECHOVÁNÍ ATIK – tlžn 0,7 mm RŠ 660 mm, PODBÍJEČÍ PLECH Fezn TL. 1,0 mm RŠ 500 mm, PŘESPADOVÁNÍ PODKLADU CEMENTOVOU MALTOU TL. cca 5–30 mm
- K3 VÝMĚNA ODKAPOVÉ LIŠTY STŘECHY – tlžn 0,7 mm RŠ 330 mm, IMPREG. DŘEVĚNÝ HRANOL 80/100 mm
- K4 VÝMĚNA UKONČOVACÍ LIŠTY NA ATICE – tlžn 0,7 mm RŠ 330 mm MECH. KOTVENÝ (VRUTY + KRYTKY) LIŠTA OSAZENÁ AŽ PO PROVEDENÍ POJISTNÉ VRSTVY HYDROIZOLACE, NE NA BETONOVÝ PODKLAD:
- K5 VÝMĚNA OKAPNÍCH ROUR – PLAST DN 120 mm, NOVÉ ZDĚŘE, ŽLABOVÉ KOTLIKY, VOLNÉ UKONČENÍ NAD TERÉNEM (ODBOČNÉ KOLENO)

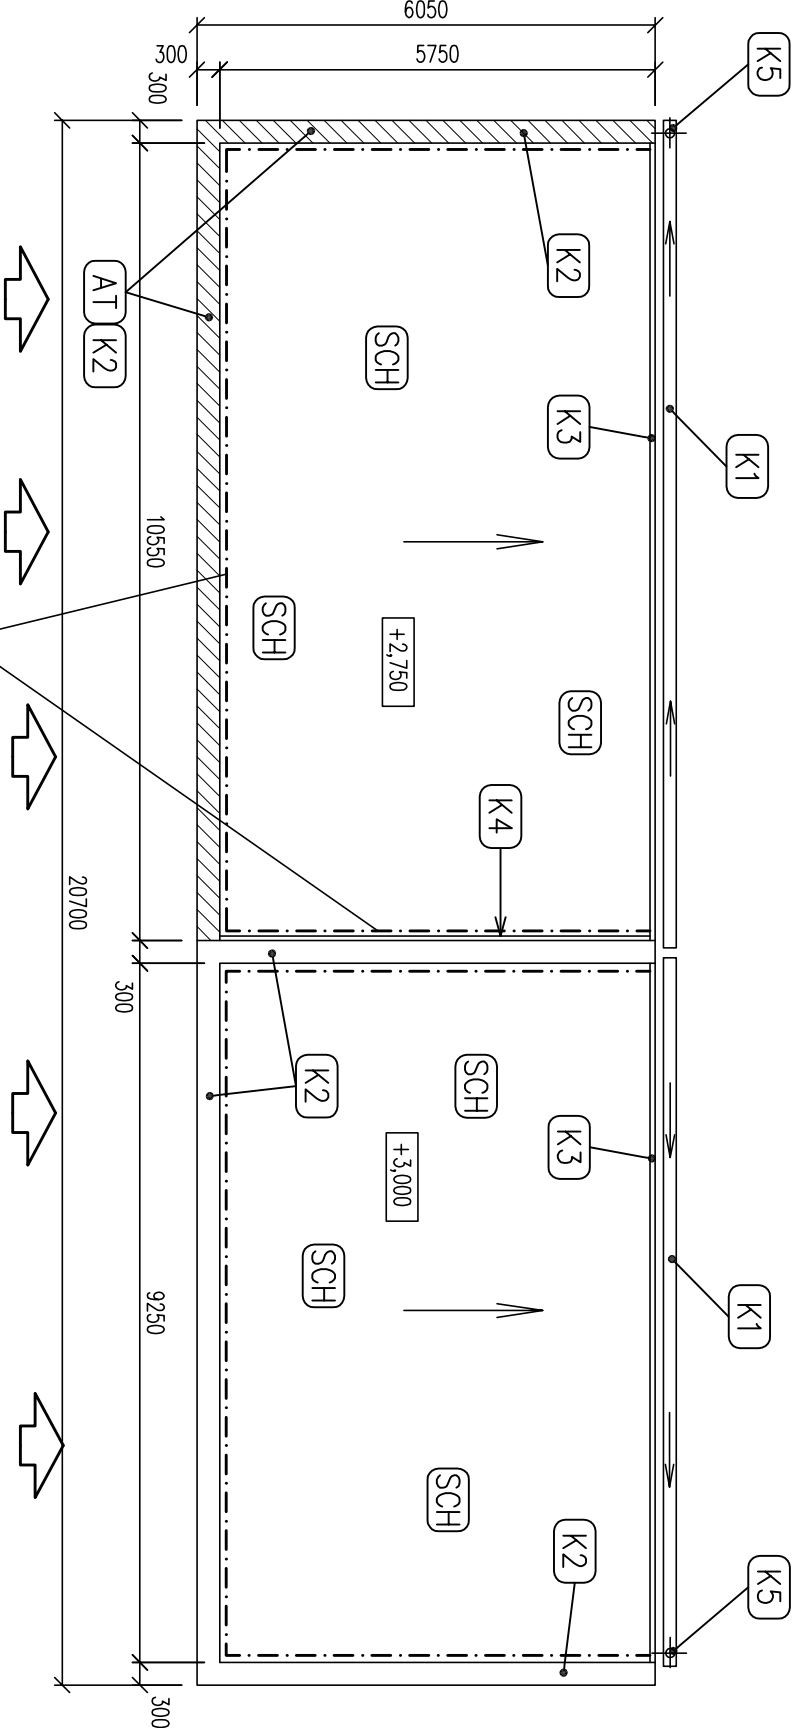

- SCH VÝMĚNA STŘEŠNÍ KRYTINY
- DL NOVÁ MRAZUVZDORNÁ KERAMICKÁ DLAŽBA NA PARAPETECH OKEN A ROZVADĚČÍ, S OKAPNÍČKOU NA OKRAJI
- SOK HYDROIZOLAČNÍ NÁTĚR VÝZTUŽNÉ VRSTVY U SOKLU (PŘED NANÁŠENÍM ADHEZNÍHO PODNÁTĚRU) V PRUHU VÝŠKY 500 mm OD ÚROVNĚ NAVAZUJÍCÍHO TERÉNU A ZPEVNĚNÝCH PLOCH
- OSV VÝMĚNA NÁSTĚNNÉHO VENKOVNÍHO OSVĚTLENÍ ZA NOVÉ (SPÍNÁNÍ MANUÁLNÍ V GARÁŽÍCH)

VEDOUcí PROJEKTU:		ZODPOVĚDNÝ PROJEKTANT:		VYPRACOVAL:		TERMOHOLDING ORGANIZAČNÍ POSKYTOVATEL PROJEKTOVÝ A VÝKONOVÝ ÚTVAR Všebořická 239/9, 400 01 ÚSTÍ NAD LABEM
ING. RUDOLF BREJŠKA, DIS.		ING. TOMAŠ PAVELKA		ING. RUDOLF BREJŠKA, DIS.		
INVESTOR:		STATUTÁRNÍ MĚSTO ÚSTÍ NAD LABEM, Veklá Hradební 2336/8, 400 01 Ústí n.L.				
STAVBA:		REKONSTRUKCE LETNÍHO KINA – PD				
		ÚSTÍ NAD LABEM				
VKRES:		SO–4: OPRAVA GARÁŽÍ				
		POHLEDY A STŘECHA				
		ČÍSLO VKRESU: D.4.03				

K2

- NOVÉ OPLECHOVÁNÍ TÍŽN 0,7 mm RŠ 660 mm
- PODBÍJEJÍ PLECH FeZn 1,0 mm RŠ 500 mm MECH. KOTVENÝ (KOTVY KLADENÝ PO DÉLCE DO PÍSMENE "w"), VARIANTNĚ POZINKOVANÉ OCELOVÉ PŘÍPONKY
- PŘESPAĐOVÁNÍ PODKLADU CEMENTOVOU MALTOU TL. 5–30 mm
- ZHLAVÍ ATIKY

MECHANICKÉ KOTVENÍ PODKLADOVÉHO PÁSU

SCH


- VRCHNÍ CELOPLOŠNĚ NATAVENÝ SBS MODIFIKOVANÝ ŽIVČNÝ PÁS TL. 4 mm S POSYPEM
- ŽIVČNÝ PÁS PODKLADOVÝ, MECHANICKÝ KOTVENÝ DO ROZNAŠEČHO POTĚRU
- TEPELNÁ OCHRANA PLOCHÝ STŘECHY PROTI DILATAČNÍM POHYBŮM EPS 100 S TL. 80 mm
- PAROTĚSNÁ KONTAKTNÍ FOLIE VTAŽENÁ NA SVISLÉ KONSTRUKCE (V ÚROVNI IZOLANTU)
- STÁVAJÍCÍ CEMENTOVÝ POTĚR ZBAVENÝ VŠECH ŽIVČNÝCH LEPENEK
- STÁVAJÍCÍ ŠKÁROBETONOVÁ SPADOVÁ VRSTVA
- STÁVAJÍCÍ STROPNÍ DESKA

PROŘÍZNUTÍ DILATAČNÍ SPÁRY A VYPLNĚNÍ MINERÁLNÍ PLSTÍ TL. 20 mm

NÁROŽNÍ ÚHELNIK SE SÍŤOVINOU PRO ETICS

VEDOUcí PROJEKTU:	ZODPOVĚDNÝ PROJEKTANT:	VYPRACOVAL:	TERMOHOLDING ODPOVĚDNÝ PROJEKTANT PROJEKTOVÝ A VÝVOJOVÝ ÚTVAR Všebořická 239/9, 400 01 ÚSTÍ NAD LABEM	
ING. RUDOLF BREJŠKA, DIS.	ING. TOMÁŠ PAVELKA	ING. RUDOLF BREJŠKA, DIS.		
INVESTOR:	STATUTÁRNÍ MĚSTO ÚSTÍ NAD LABEM, Velká Hradební 2336/8, 400 01 Ústí n.L.		DATUM:	XI/2017
STAVBA:	REKONSTRUKCE LETNÍHO KINA – PD ÚSTÍ NAD LABEM		FORMÁT:	2 x A4
			STUPEŇ:	DPS
			MĚŘÍTKO:	1:5
VYKRES:	SO–4: OPRAVA GARÁŽÍ DETAIL SANACE STŘECHY A ATIKY		ČÍSLO VYKRESU:	D.4.04

- SCH
- VRCHNÍ CELOPLOŠNĚ NATAVENÝ SBS MODIFIKOVANÝ ŽIVČNÝ PÁS TL. 4 mm S POSYPEM ŽIVČNÝ PÁS PODKLADOVÝ, MECHANICKY KOTVENÝ DO ROZNAŠEČÍHO POTĚRU
 - TEPELNÁ OCHRANA PLOCHY STŘECHY PROTI DILATAČNÍM POHYBŮM EPS 100 S TL. 80 mm
 - PAROTĚSNÁ KONTAKTNÍ FOLIE VYTÁŽENÁ NA SVISLÉ KONSTRUKCE (V ÚROVNI IZOLANTU)
 - STÁVAJÍCÍ CEMENTOVÝ POTĚR ZBAVENÝ VŠECH ŽIVČNÝCH LEPENEK
 - STÁVAJÍCÍ ŠKVAROBETONOVÁ SPADOVÁ VRSTVA
 - STÁVAJÍCÍ STROPNÍ DESKA

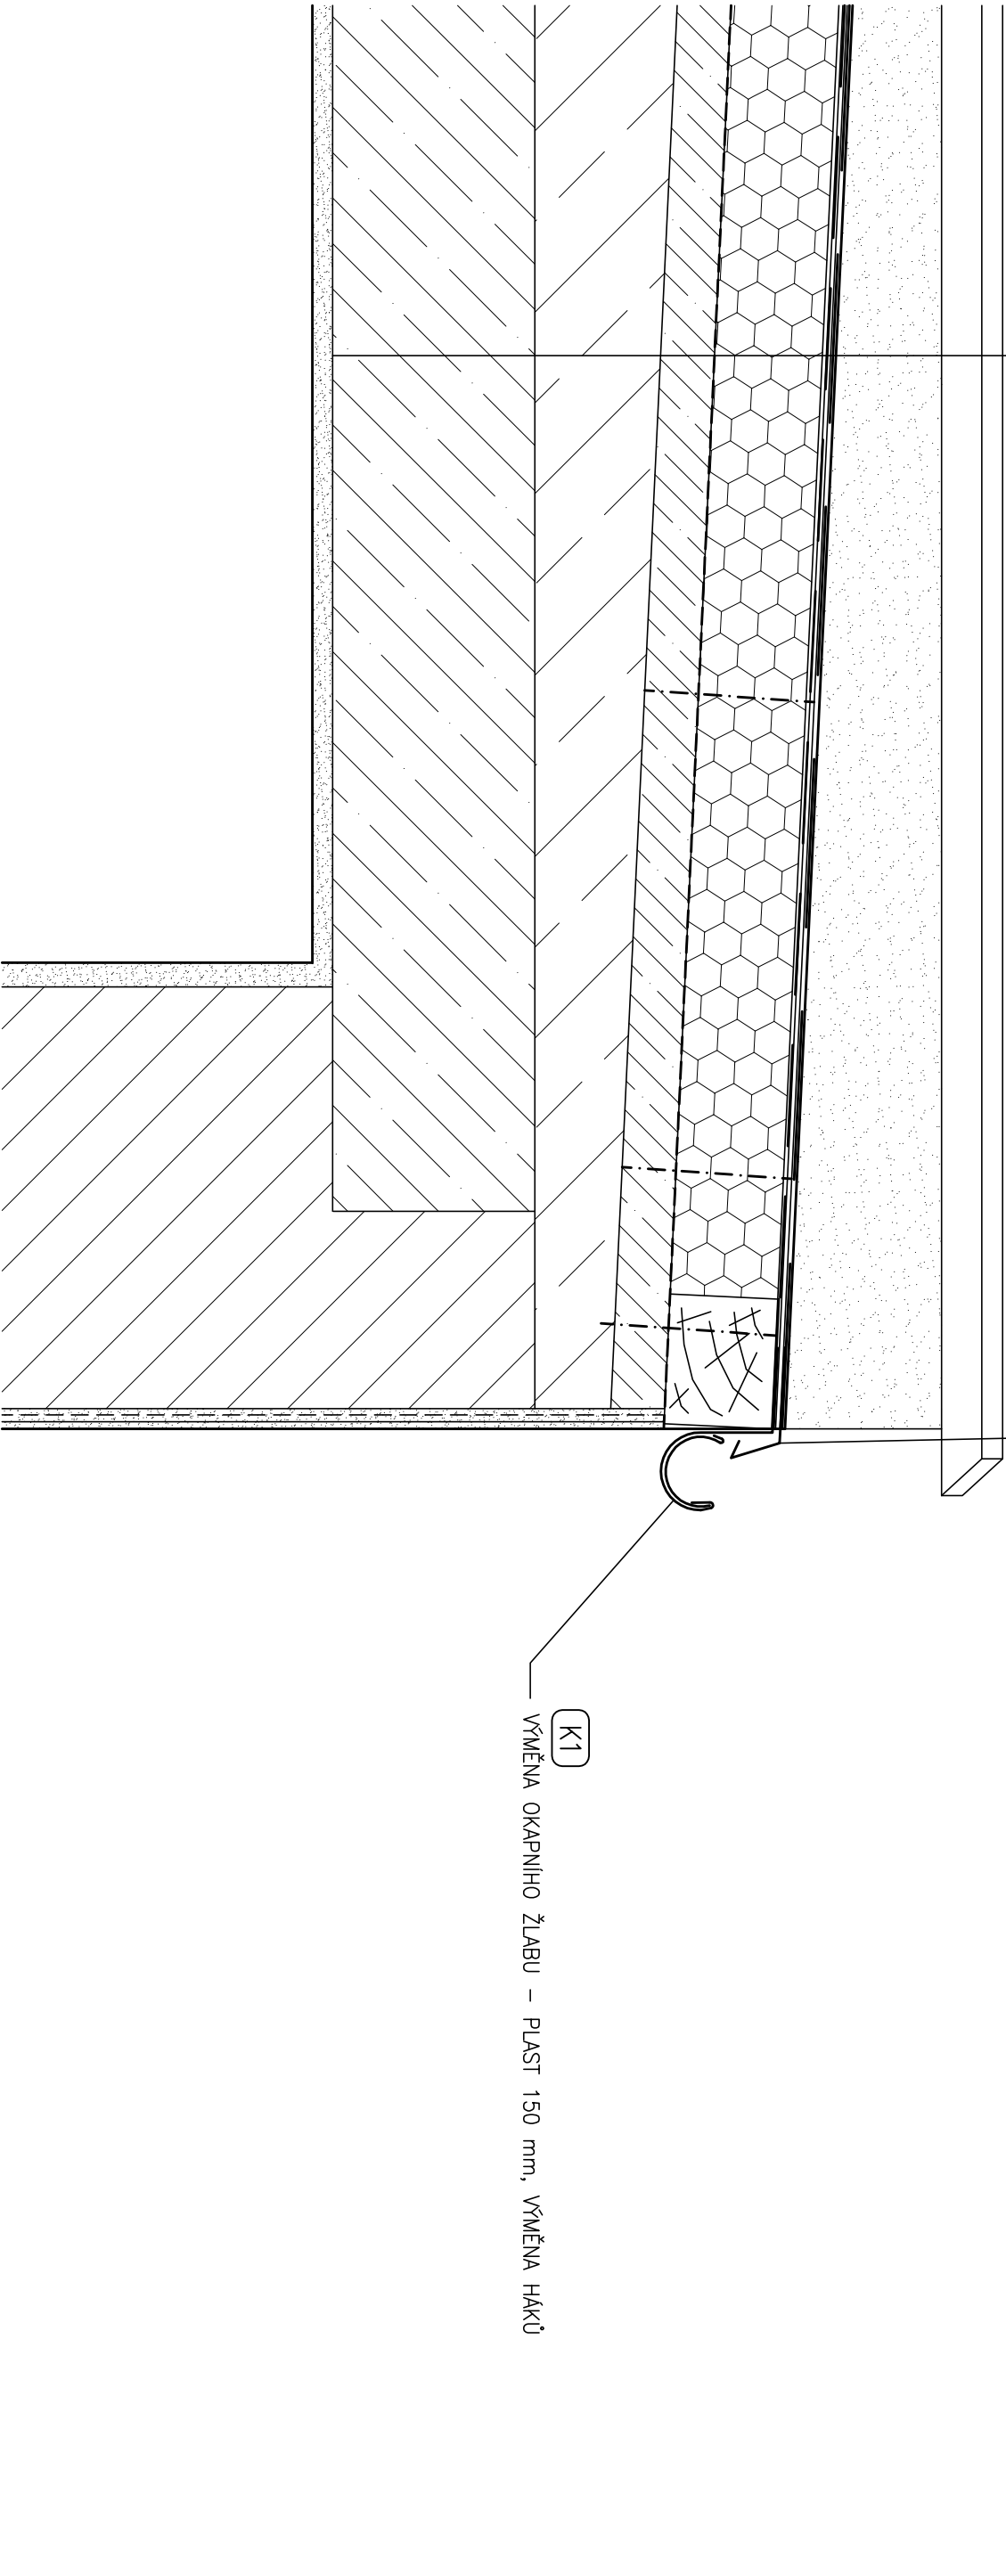

VEDOUcí PROJEKTU:	ZODPOVĚDNÝ PROJEKTANT:	VYPRACOVAL:	TERMOHOLDING OBCHODNĚ PRÁVNÍ POZICE PROJEKTOVÝ A VÝNOVOVÝ ÚTVAR Všebořická 239/9, 400 01 ÚSTÍ NAD LABEM	
ING. RUDOLF BREJŠKA, DIS.	ING. TOMÁŠ PAVELKA	ING. RUDOLF BREJŠKA, DIS.		
INVESTOR:			STATUTÁRNÍ MĚSTO ÚSTÍ NAD LABEM, Velká Hradební 2336/8, 400 01 Ústí n.L.	
STAVBA:			REKONSTRUKCE LETNÍHO KINA – PD ÚSTÍ NAD LABEM	
VKRES:			FORMÁT:	2 x A4
			STUPEŇ:	DPS
			MĚŘÍTKO:	1:5
SO–4: OPRAVA GARÁŽÍ DETAIL OKRAJE STŘECHY			ČÍSLO VKRESU:	D.4.05