
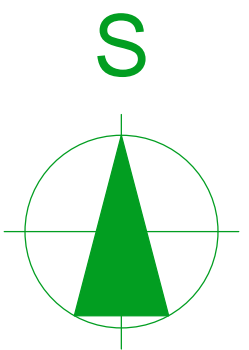


SITUACE

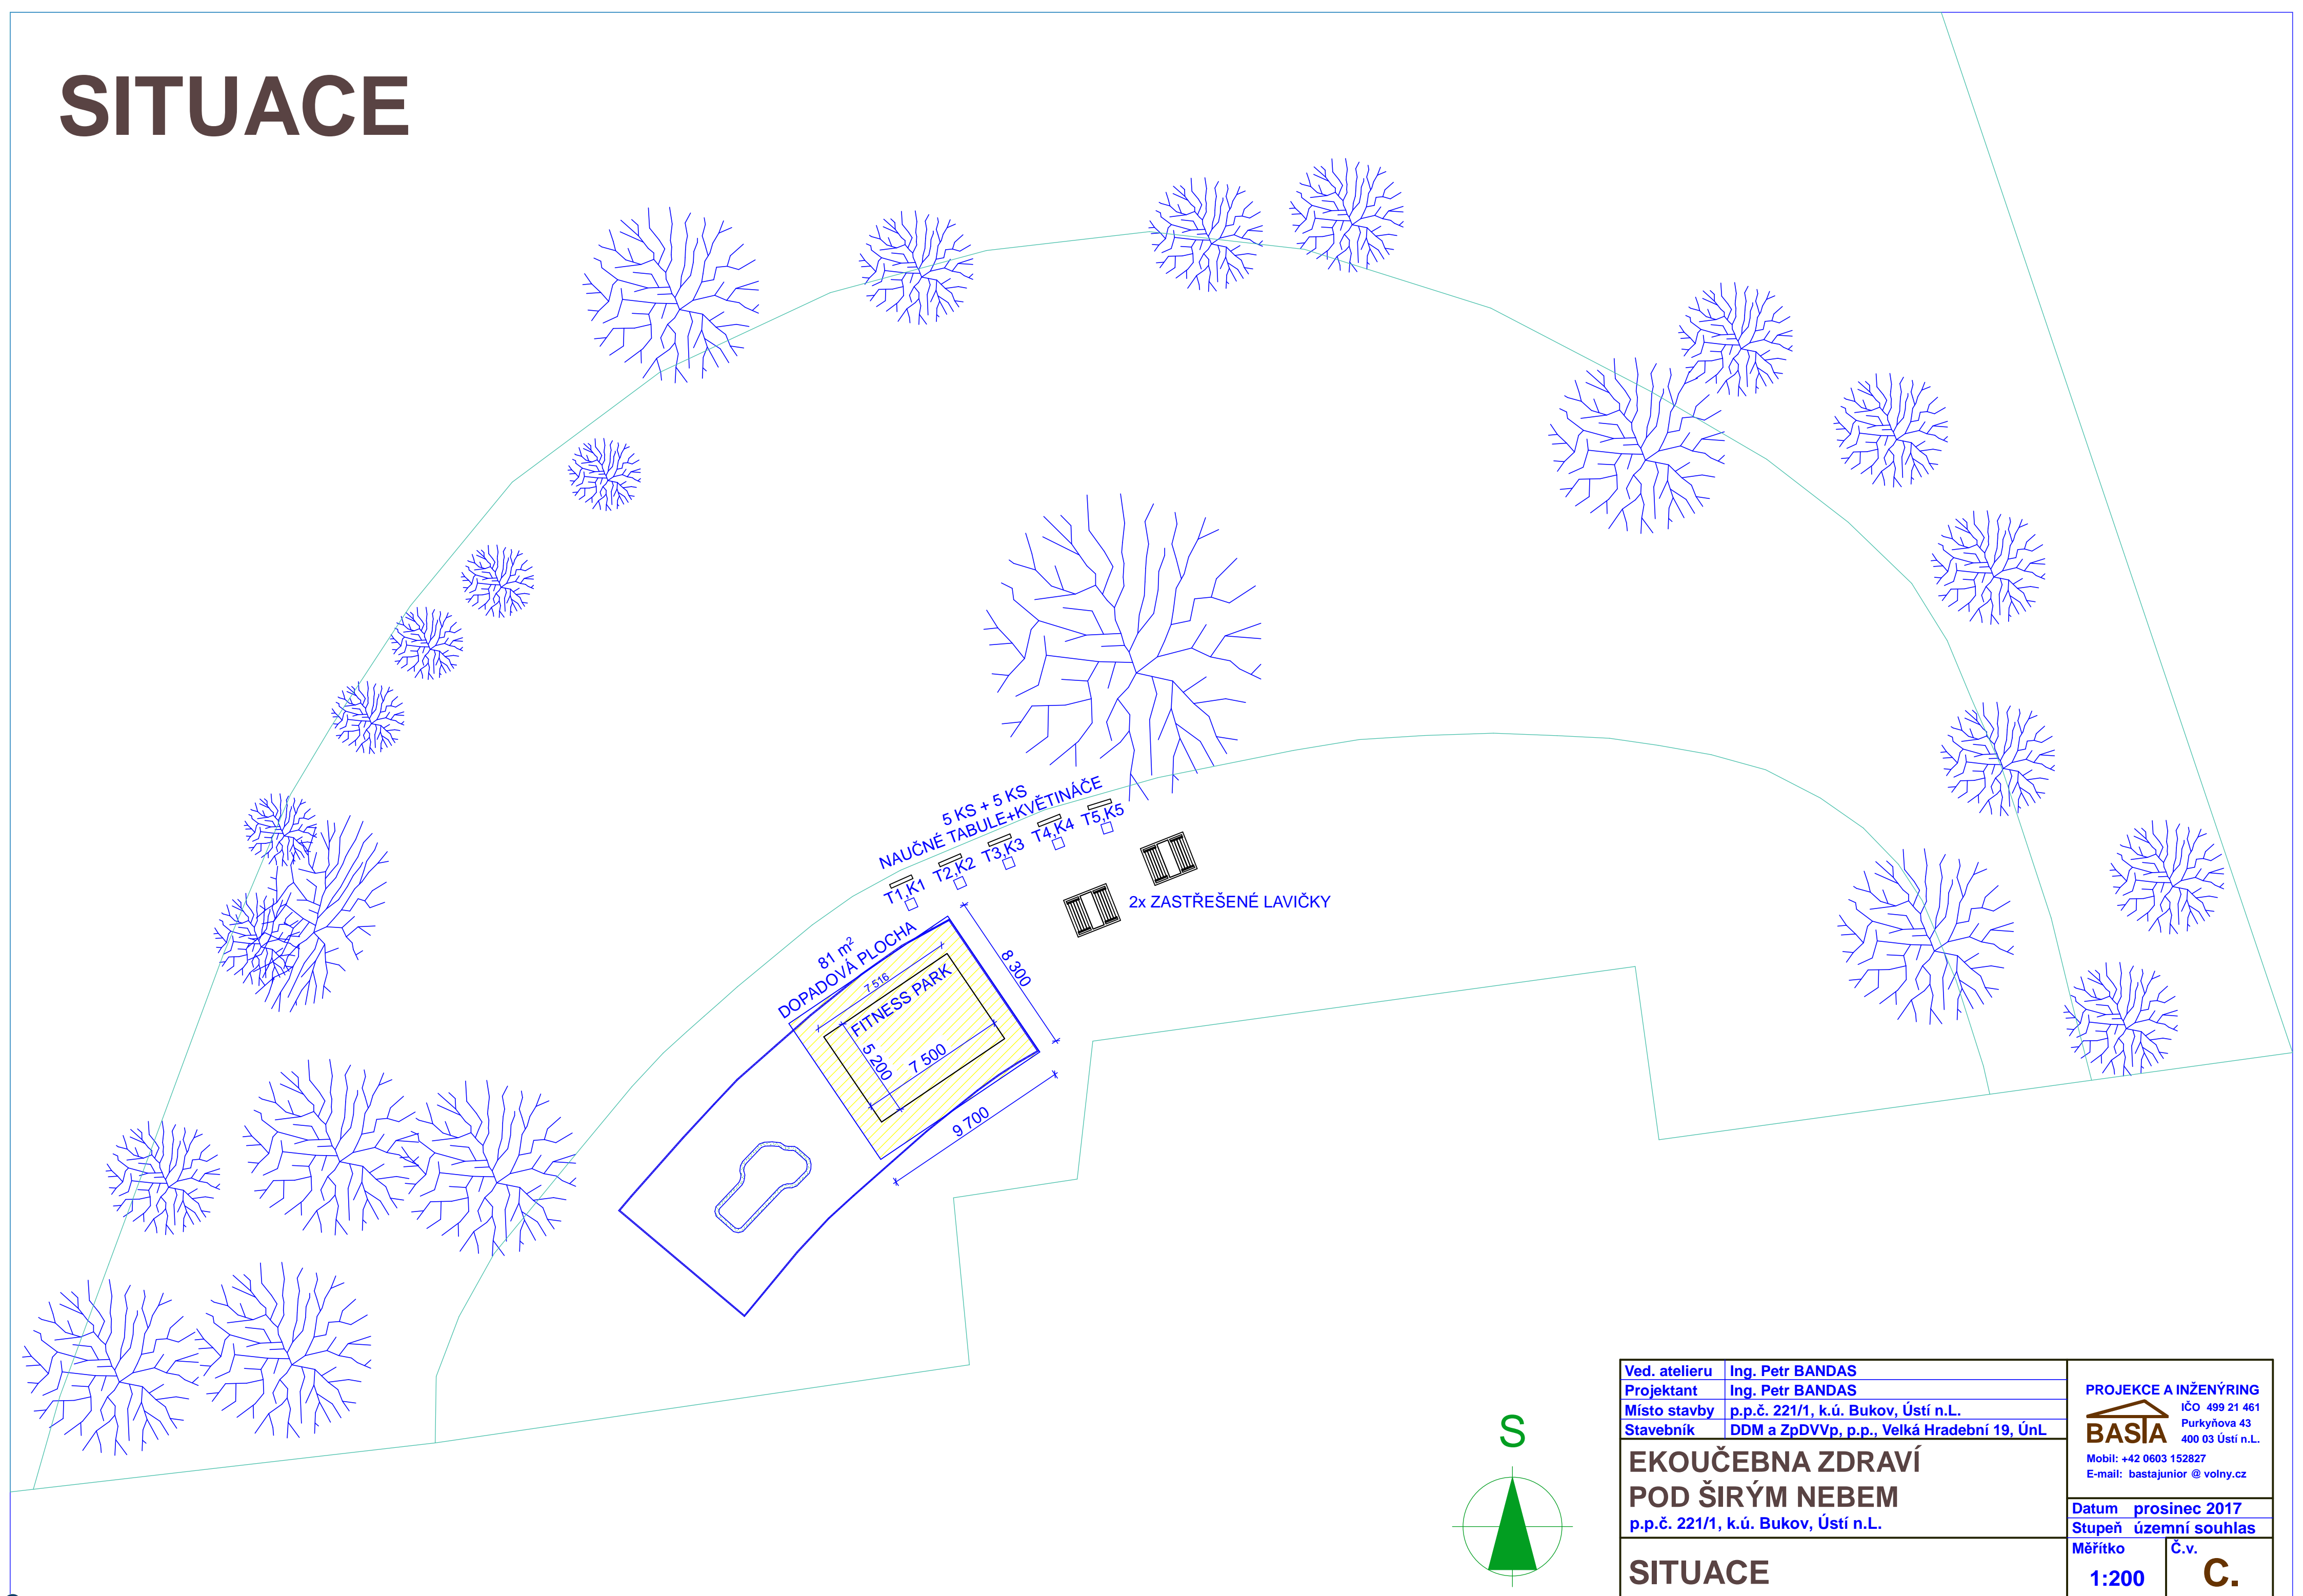

Ved. atelieru	Ing. Petr BANDAS	PROJEKCE A INŽENÝRING BASIA IČO 499 21 461 Purkyňova 43 400 03 Ústí n.L. Mobil: +42 0603 152827 E-mail: bastajunior @ volny.cz	
Projektant	Ing. Petr BANDAS		
Místo stavby	p.p.č. 221/1, k.ú. Bukov, Ústí n.L.		
Stavebník	DDM a ZpDVVp, p.p., Velká Hradební 19, ÚnL		
EKOUCĚBNA ZDRAVÍ POD ŠIRÝM NEBEM p.p.č. 221/1, k.ú. Bukov, Ústí n.L.		Datum prosinec 2017 Stupeň územní souhlas	
SITUACE		Měřítko 1:200	Č.v. C.