



PŮDORYS 1.PP

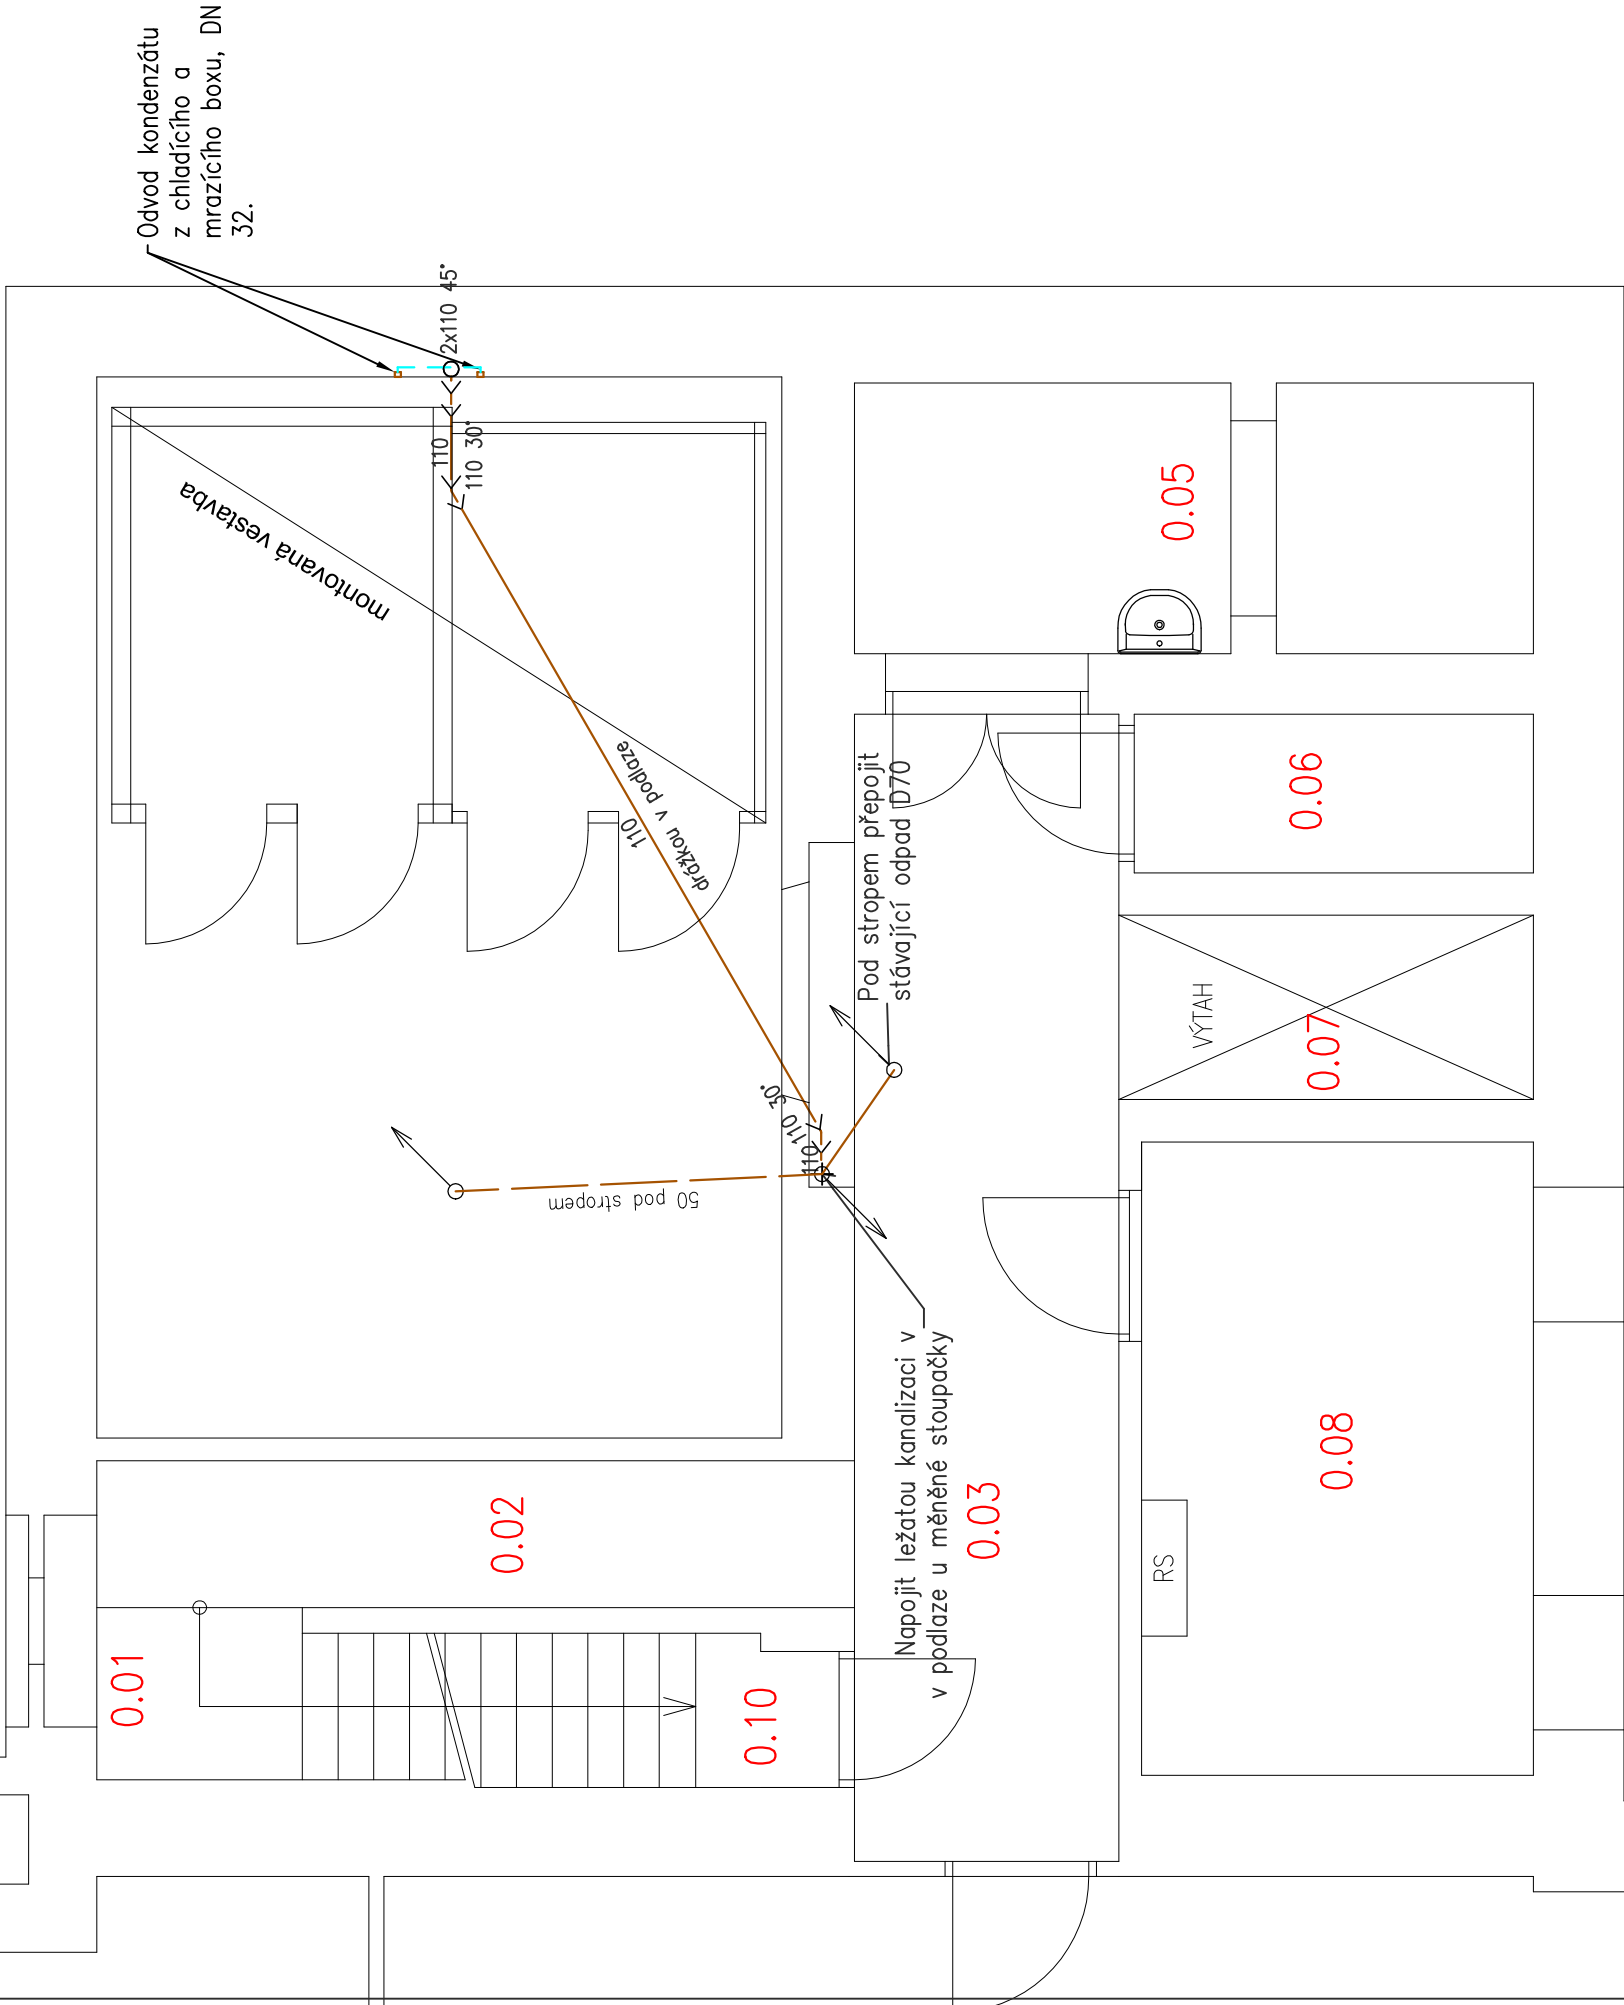

Legenda:

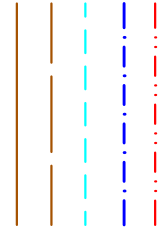

- Kanalizace splašková
- Kanalizace splašková pod stropem
- Kanalizace splašková připojovací potrubí
- Potrubí studené vody
- Potrubí TV

- U
- PZ
- WC
- WCi
- Ui

- Umyvadlo
- Pisoár
- WC kombi

Klozet zvýšený, sedátko ve výšce 460mm, přesah 700mm pro osoby s tělesným postižením – závěsný

Umyvadlo umožňující podjezd 700mm, stojánková baterie s pákovým ovládáním

Projektant :	Vypracoval :	Stavby Seho	
Jan Severa	Jan Severa	Sebuzín 151, 403 02 Ústí n.L.	
Kraj : Ústecký	Obec : Ústí nad Labem	Tel : 724115984, www.seho.cz	
Investor: Městské služby Ústí nad Labem, Panská 23, Ústí n.L.		Čís.zak.: 62/2018	
Hřbitov Střekov		Měřítko: 1:50	
oprava stropu chladicího boxu a WC		Datum: 10/2018	
		Účel: DPS	
1.PP – kanalizace		Zl-1	