


SITUACE  
1:150

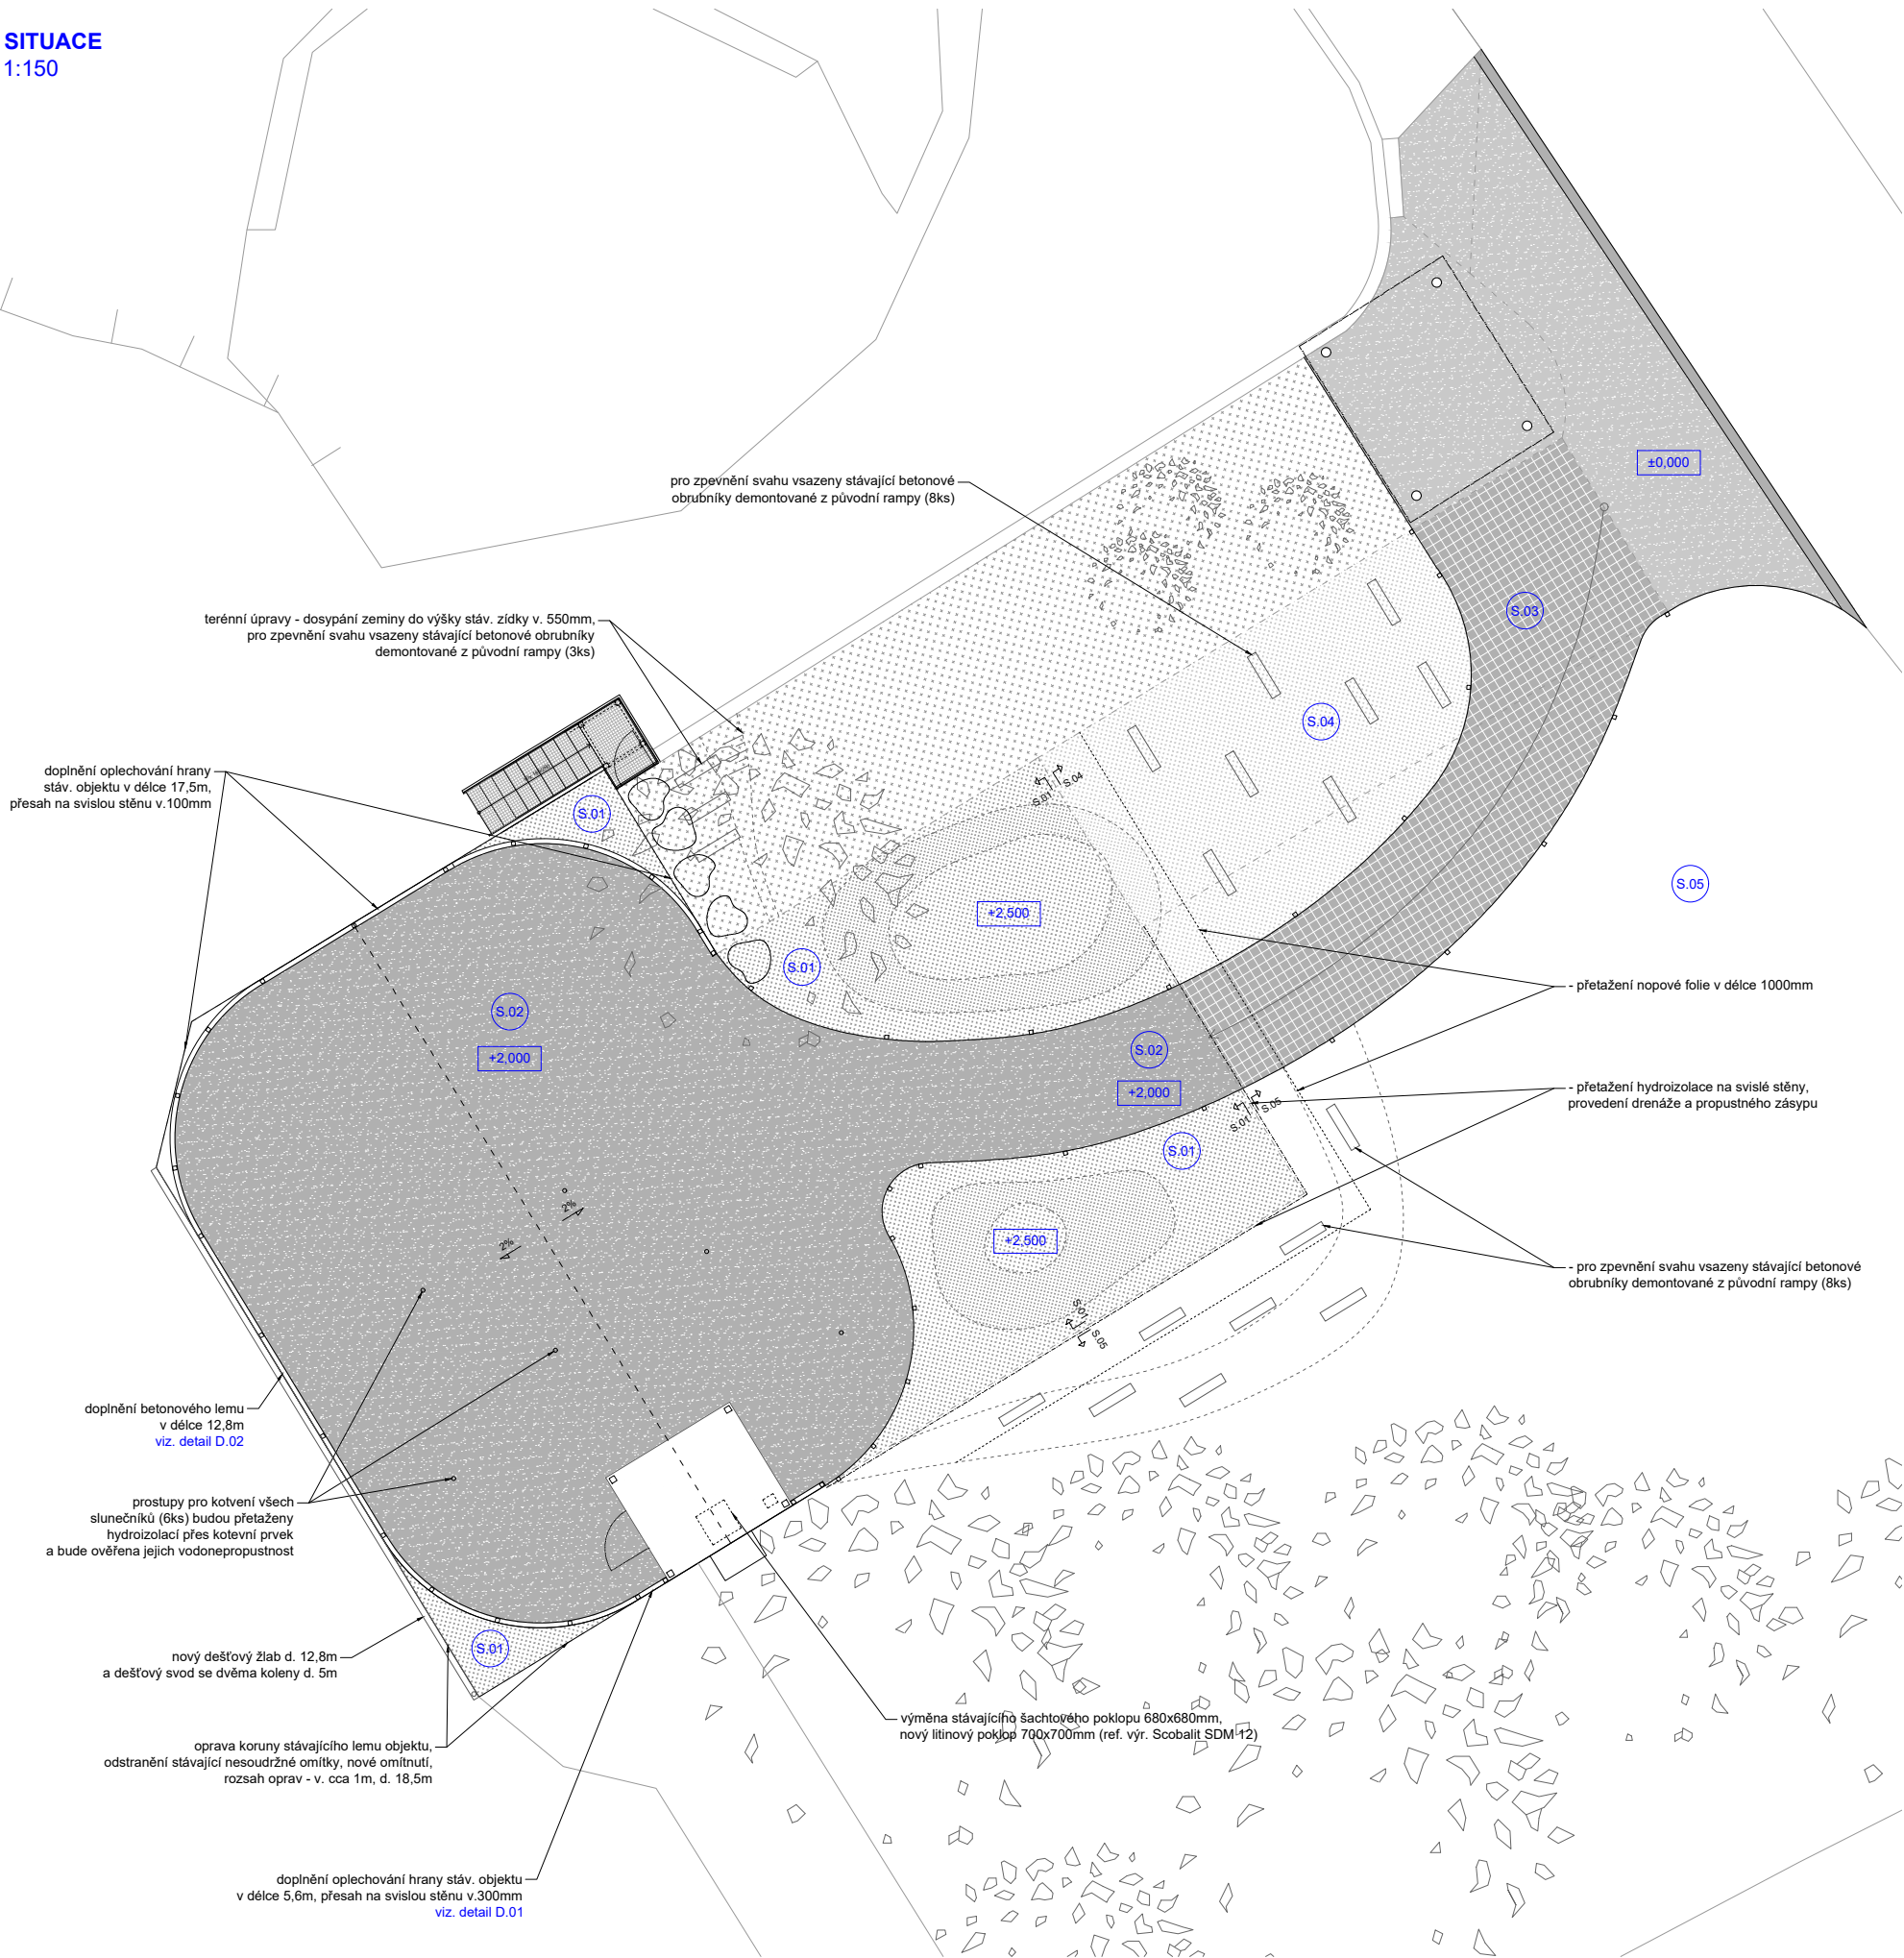

POZN.:  
TATO DOKUMENTACE NENAHRAŽUJE DODAVATELSKOU DOKUMENTACI A VÝROBNÍ / DÍLENSKOU DOKUMENTACI PRO REALIZACI STAVBY.  
DODAVATELSKÁ A VÝROBNÍ / DÍLENSKÁ DOKUMENTACE MUSÍ BÝT PŘED ZAPOČETÍM KONKRÉTNÍCH STAVEBNÍCH PRACÍ  
ODSOUHLENA GPS A INVESTOREM!!!  
DODAVATEL JE POVINEN PROVADĚT V PRŮBĚHU VÝSTAVBY KONTROLNÍ MĚŘENÍ KONSTRUKCI Z DŮVODU OVĚŘENÍ PARAMETRŮ,  
POŽADOVANÝCH PROJEKTEM. O KONTROLNÍCH MĚŘENÍCH JE NUTNO ZPRACOVAT PROTOKOLY A PŘEDLOŽIT JE ZADAVATELI.  
V PŘÍPADĚ NEDODRŽENÍ TĚCHTO PARAMETRŮ JE POVINEN UPOZORNIT ZADAVATELE A GPS.

VEŠKERÉ DIMENZE STÁVAJÍCÍCH A NAVAZUJÍCÍCH KONSTRUKCÍ BUDOU PŘED ZAPOČETÍM VÝROBY OVĚŘENY NA STAVBĚ. DODAVATEL  
STAVBY JE POVINEN UPOZORNIT PROJEKTANTA V PŘÍPADĚ NESOULADŮ STÁVAJÍCÍCH DIMENZÍ A DISPOZIC NA STAVBĚ O ± 20 MM.

VÝROBKY:  
- DODAVATEL JE POVINEN UPOZORNIT NA PŘÍPADNÉ NESROVNALOSTI PŘED UZAVŘENÍM KONTRAKTU.  
- DODAVATEL JE POVINEN PŘED ZAHÁJENÍM VÝROBY PROVÉST KONTROLU ROZMĚRŮ NA STAVBĚ.  
- VEŠKERÉ POUŽITÉ MATERIÁLY A KONSTRUKCE MUSÍ BÝT SCHVÁLENY PLATNÝMI ÚŘADY PRO UŽÍVÁNÍ V ČESKÉ REPUBLICE  
S PŘÍSLUŠNÝM OSVĚDČENÍMI A ATESTY  
- DODAVATELSKÁ PÍSEMNÁ A VÝKRESOVÁ DOKUMENTACE BUDE PŘEDLOŽENA KE SCHVÁLENÍ ARCHITEKTOVI TAK, ABY PŘÍPADNĚ  
POŽADAVKY ARCHITEKTA NA ZMĚNY NEOHROZILY TERMÍN VÝSTAVBY.  
- Z VÝROBNÍ DOKUMENTACE MUSÍ BÝT ZŘEJMÉ KONSTRUKCE, ROZMĚRY, MONTÁŽ A UPEVNĚNÍ PRVKŮ.  
- PO ODSOUHLESENÍ DOKUMENTACE BUDOU ARCHITEKTOVI PŘEDLOŽENY K ODSOUHLESENÍ VŠECHNY TYPICKÉ PRVKY, TAK ABY  
PŘÍPADNĚ POŽADAVKY PROJEKTANTA NA ZMĚNY NEOHROZILY TERMÍN VÝSTAVBY.

POVRCHY:  
- NABÍDKA A JEDNOTKOVÁ CENA ZAHRNÚJE DODÁVKU A MONTÁŽ MATERIÁLŮ A VÝROBKŮ PODLE UVEDENÉ SPECIFIKACE,  
VČ. POVINNÝCH ZKOUŠEK MATERIÁLŮ, VZORKŮ A PRÁCI VE SMYSLU PLATNÝCH NOREM A PŘEDPISŮ. PŘEDMĚTEM DÍLA A POVINNOSTI  
ZHOTOVITELE JE DÁLE PROVEDENÍ VEŠKERÝCH KOTEVNÍCH A SPOJOVACÍCH PRVKŮ, TĚSNĚNÍ, POMOCNÝCH KONSTRUKCÍ,  
STAVEBNÍCH PŘÍPOMOCÍ A OSTATNÍCH PRACÍ PŘÍMO NESPECIFIKOVANÝCH V TĚCHTO PODKLADECH A PROJEKTOVÉ DOKUMENTACI,  
ALE NEZBYTNÝCH PRO ZHOTOVENÍ A PLNOU FUNKČNOST A POŽADOVANOU KVALITU DÍLA.  
- VEŠKERÉ POPSANÉ REFERENČNÍ VÝROBKY URČUJÍ MINIMÁLNÍ STANDARD POUŽITÝCH MATERIÁLOVÝCH ŘEŠENÍ

VZORKOVÁNÍ:  
- VZORKOVÁNÍ BUDE PROVÁDĚNO VŽDY S PŘÍPRAVOU STAVBY, KTERÁ VZORKOVÁNÍ ŘÍDÍ. PŘEDKLÁDÁNÍ VZORKŮ BUDE PROBÍHAT NA  
PŘEDEM DOHODNUTÝCH KONTROLNÍCH DNECH, EVENT. BUDE SVOLÁNA MIMOŘÁDNÁ PROHLÍDKA, TERMÍN BUDE DOHODNUT A  
ODSOUHLESEN VŠEMI ÚČASTNÍKY VÝSTAVBY.  
- VZOROVÁ PROVEDENÍ ZHOTOVENÁ NA STAVBĚ, KTERÁ BUDOU MUSET BÝT BĚHEM STAVBY DEMONTOVÁNA, BUDOU PŘED  
ODSTRANĚNÍM PODROBNĚ ZDOKUMENTOVÁNA A FOTODOKUMENTACE BUDE K DISPOZICI PO CELOU DOBU VÝSTAVBY. DOKUMENTACE  
BUDE POŘÍZENÁ ZHOTOVITELEM A POTÉ PŘEDÁNA VE 4 VYHOTOVENÍCH TDI. PŘED DEMONTÁŽÍ VZOROVÉHO PROVEDENÍ MUSÍ BÝT  
TATO DOKUMENTACE PŘEDLOŽENA VŠEM ÚČASTNÍKŮM VÝSTAVBY A VE SVĚ PODROBNOSTI A ROZSAHU ODSOUHLESENÁ.  
- VZOREK JE SCHVÁLEN POUZE V PŘÍPADĚ Kladného STANOVISKA OBJEDNATELE A ARCHITEKTA (SCHVÁLENO, SCHVÁLENO S  
PŘÍPOMÍNKAMI).  
- PŘED ZAHÁJENÍM VLASTNÍHO PROCESU VZORKOVÁNÍ, V RÁMCÍ VÝROBNÍ PŘÍPRAVY, PŘEDLOŽÍ ZHOTOVITEL KATALOGOVÉ LISTY A  
REFERENČNÍ DOKUMENTY KE VŠEM NABÍZENÝM SYSTÉMŮM, VÝROBKŮM, PRVKŮM A MATERIÁLŮM. VZORKY K 1. SCHVÁLENÍ PŘEDLOŽÍ  
ZHOTOVITEL VŽDY V PŘEDSTIHU NA ZÁKLADĚ HMG VÝSTAVBY ZHOTOVITELE, ABY BYLA DOSTATEČNÁ ČASOVÁ REZERVA PŘED  
VLASTNÍM OBJEDNÁNÍM VÝROBKU, A TO ZEJMÉNA PRO PŘÍPAD ODMÍTNUTÍ VZORKU V 1. KOLE.

STAVBA VYHLÍDKA SAMBURU  
ADRESA Drážďanská 23, 400 07 Ústí nad Labem  
VYPRACOVAL JINJAN s.r.o.  
KONTAKT Štefánikova 229/5, 150 00 Praha 5  
info@formosaaa.cz  
ATELIER JINJAN s.r.o.  
OBSAH  
**SITUACE**  
NÁVRHOVANÝ STAV - OPRAVY

INVESTOR ZOO Ústí nad Labem  
Drážďanská 23  
400 07 Ústí nad Labem  
ZAKÁZKA 03/2022  
FORMÁT A3  
DATUM 06/2022  
STUPEŇ PROJEKTU STUDIE  
MĚŘÍTKO 1:150  
ODDÍL REVIZE / Č. VÝKRESU  
**A 00 / 02**