


SITUACE

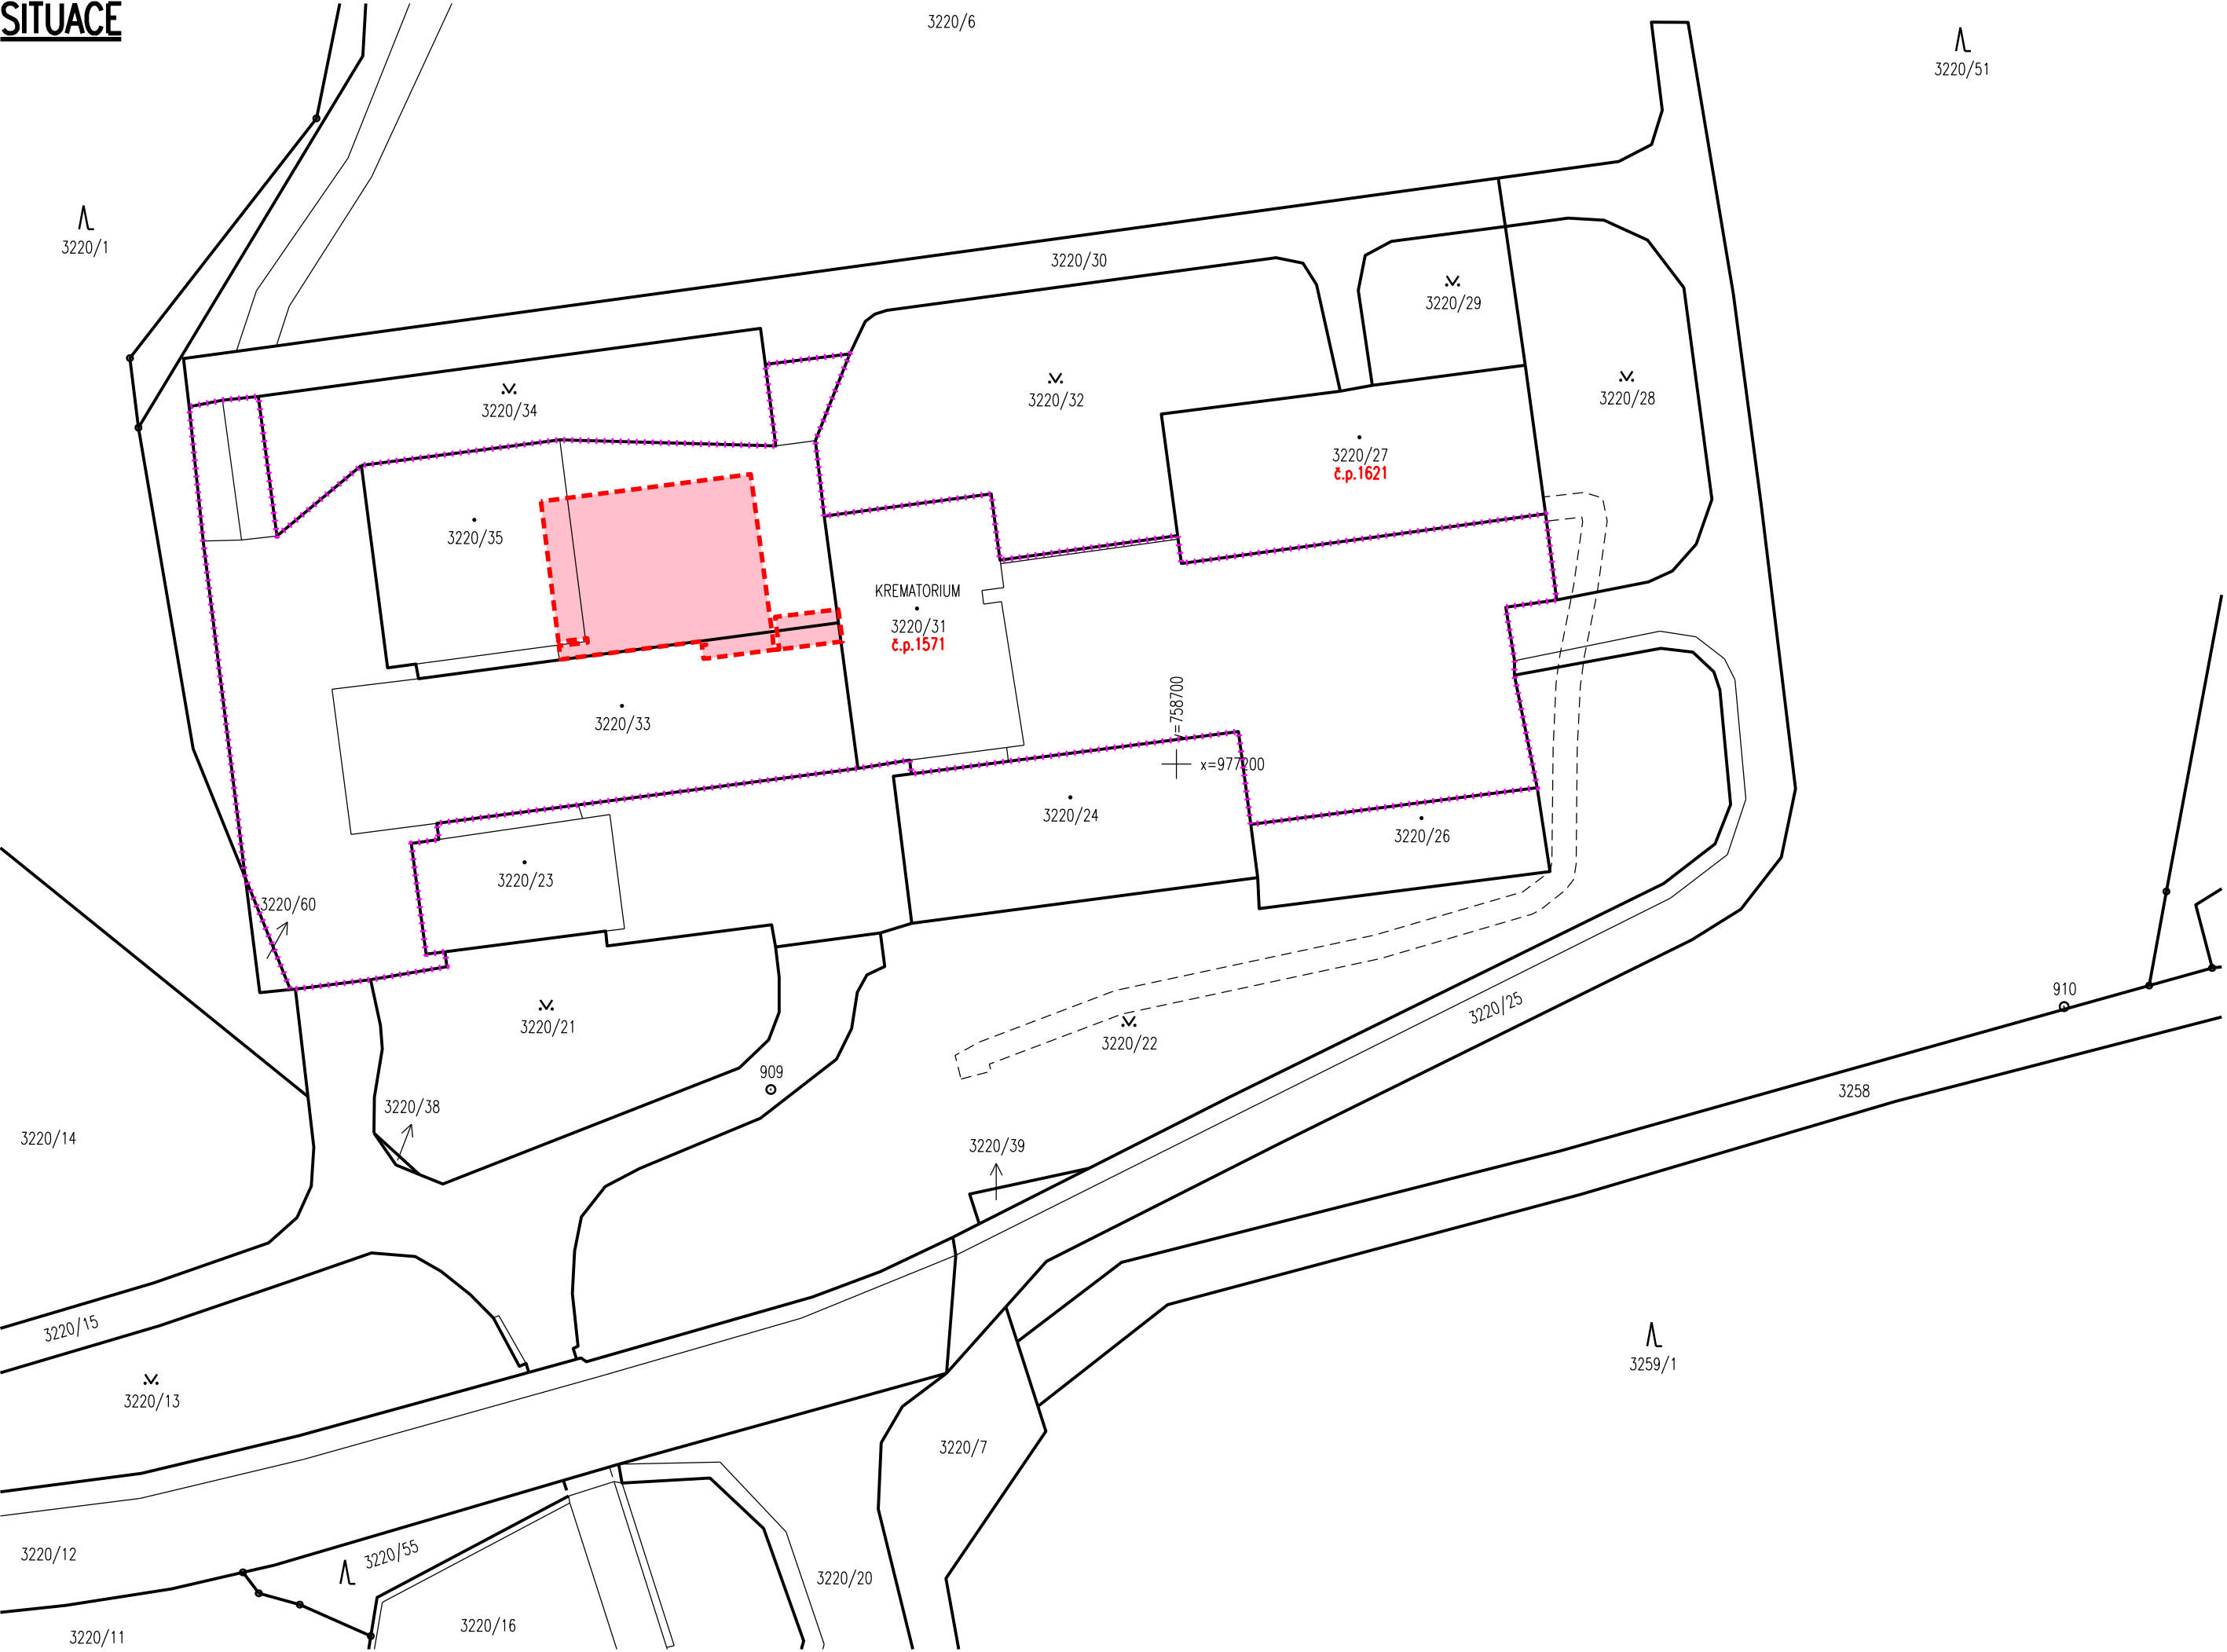


LEGENDA

- HRANICE DOTČENÉ ČÁSTI
OPRAVA TERAS
- HRANICE DOTČENÝCH PARCEL STAVBOU
- KATASTRÁLNÍ MAPA

DOTČENÉ PARCELY

PARCELNÍ ČÍSLO	VÝMĚRA (m²)	ZPŮSOB VYUŽITÍ	DRUH POZEMKU	ZPŮSOB OCHRANY NEMOVITOSTI
3220/35	698		ZASTAVĚNÁ PLOCHA A NÁDVOŘÍ	ROZSAHLÉ CHRÁNĚNÉ ÚZEMÍ
3220/33	1094			

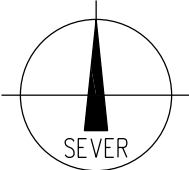

SOUŘADNICOVÝ SYSTÉM: S-JTSK
VÝŠKOVÝ SYSTÉM: B.p.v.
KRAJ: Ústecký
OKRES: Ústí nad Labem
OBEC: Ústí nad Labem [554804]
KATASTRÁLNÍ ÚZEMÍ: Střekov [775258]



AZ CONSULT, spol. s r.o.

Číslo zakázky.....**258/19**
Výrobek uvolněn k použití

Datum.....**03.2020** ③



Odpov. proj.: Ing. Martin DAVID		AZCONSULT® spol. s r. o. Klíšská 12, 400 01 Ústí nad Labem Tel.: 475 240 888 Tel/fax.: 475 240 864 E-mail: azconsult@azconsult.cz ČSN EN ISO 9001	
Vypracoval: Josef GRIESSEL			
Kontroloval: Ing. Martin DAVID			
Kraj: Ústecký	Místo: Ústí nad Labem - Střekov		
Objednatel: Statutární město Ústí nad Labem			
Akce: Krematorium OPRAVA TERAS		Zn. souboru: ...	
Výkres: Katastrální situační výkres		Stupeň: ZPD	Formát: 3x A4
		Č. zak.: 258/19	Č. paré :
		Datum: III. 2020	
		Měřítko: 1: 500	Č. přílohy: C.3
DOKUMENTACI LZE UŽÍVAT POUZE VE SMYSLU PŘÍSLUŠNÉ SMLOUVY O DÍLO. KOPÍROVÁNÍ A ROZŠÍŘOVÁNÍ POUZE PO PŘEDCHOZÍM SOUHLASU AZ CONSULT spol. s r.o.			