



PŮDORYS 1.PP

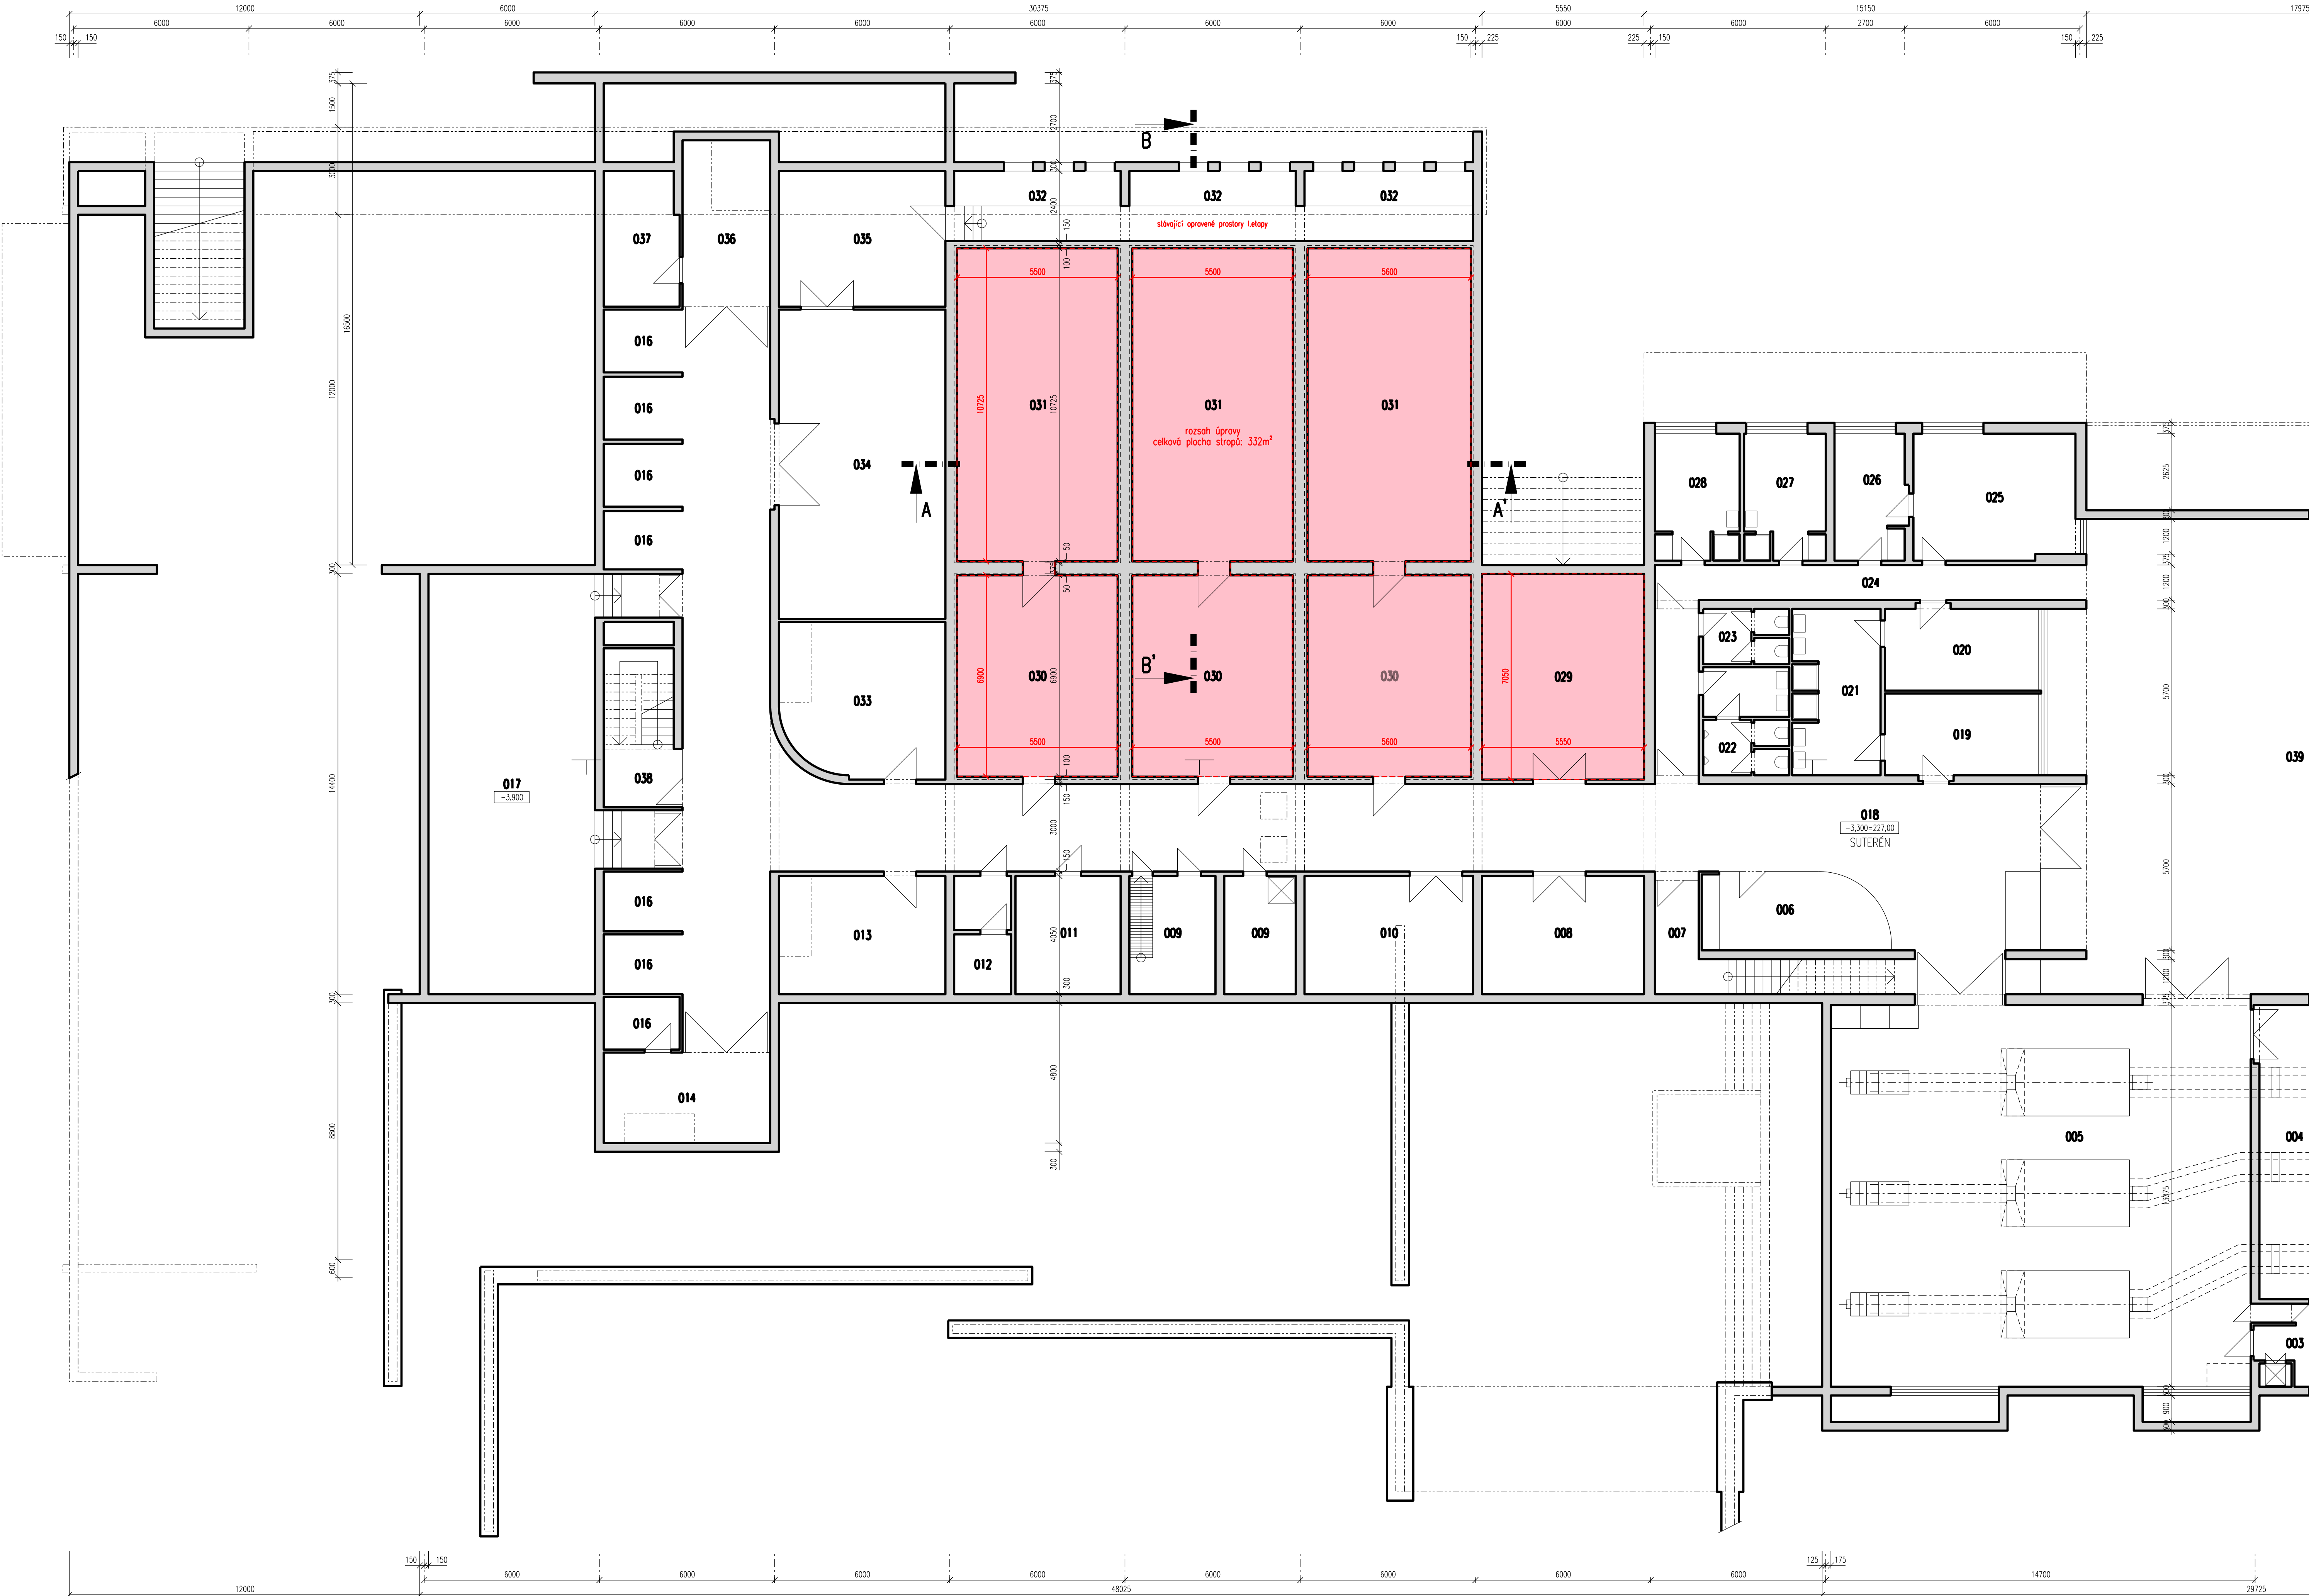

SPECIFIKACE MÍSTNOSTÍ:

OZN.	ÚČEL MÍSTNOSTI	PLOCHA (m²)
001	KOTELNA	81,20
002	MĚŘENÍ PLYNU	4,60
003	ÚPRAVNA POPELA	16,50
004	STROJOVNA TAHŮ	76,20
005	SPALOVNA	188,00
006	VEDOUcí PROVOZU	17,40
007	SCHODIŠTĚ, CHODBA	15,70
008	SKLAD	23,90
009	ČERPÁNÍ SPLAŠKOVÉ KANALIZACE	23,90
010	SLABOPROUD	23,90
011	ELEKTROKROVÍDNO	15,80
012	AKU BATERIE, NOUZOVÉ OSVĚTLENÍ	7,50
013	VÝTAH VÝSTAVU MOS	23,90
014	VÝTAH KATAFALKU MOS	17,50
015	SKLAD REKvizIT	4,90
016	KVĚTINOVÉ DARY	5,90
017	STROJOVNA	88,10
018	MANIPULAČNÍ CHODBA	234,90
019	ŠPINAVÁ SÁTKA MUŽI	15,00
020	ČISTÁ SÁTKA MUŽI	15,00
021	UMÝVARNA	17,20
022	WC MUŽI	11,20
023	WC ŽENY	5,70
024	CHODBA	19,20
025	DEJNÍ MÍSTNOST	24,10
026	PŘÍPRAVA JIDLA	10,10
027	SÁTKA ŽENY	12,00
028	SÁTKA - DOZOR	12,00
029	SKLAD	39,90
030	CHLADIRNA RAKVI I.	37,40
031	CHLADIRNA RAKVI II.	59,10
032	STROJOVNA CHLAZENÍ	14,10
033	VÝTAH VÝSTAVU VOS	28,70
034	LIKVIDACE KVĚTINOVÝCH DARŮ	61,50
035	SKLAD	26,70
036	VÝTAH KATAFALKU VOS	17,40
037	SKLAD REKvizIT	11,80
038	SCHODIŠTĚ	13,70
039	DVŮR KREMATORIA	318,10

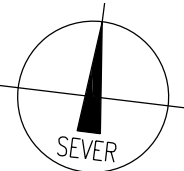

AZ CONSULT, spol. s r.o.
Číslo zakázky.....258/19
Výrobek uvolněn k použití
Datum.....03.2020 ③



±0,000=230,30	
Odpov. proj.: Ing. Martin DAVID	
Vypracoval: Josef GRIESEL	
Kontroloval: Ing. Martin DAVID	
Kraj: Ústecký	Město: Ústí nad Labem - Střekov
Objednatel: Statutární město Ústí nad Labem	
Akce: Krematorium OPRAVA TERAS	
Výkres: Půdorys 1.PP (krematorium suterén)	
Za souboru: ...	
Štupěn: ZPD	Formát: 10x A4
Č. zak.: 258/19	Č. par.: ...
Datum: III. 2020	Č. přílohy: D.1
Měřítko: 1: 50	
DOKUMENTACE UŽÍVAT VE SMYSLU PŘÍSLUŠNÉ SMLOUVY O DÍLO, KOPÍROVÁNÍ A ROZŠÍŘOVÁNÍ POUŽÍTE PO PŘEDCHOZÍM SOUHLASU AZ CONSULT spol. s r.o.	