
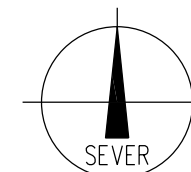


## SITUACE

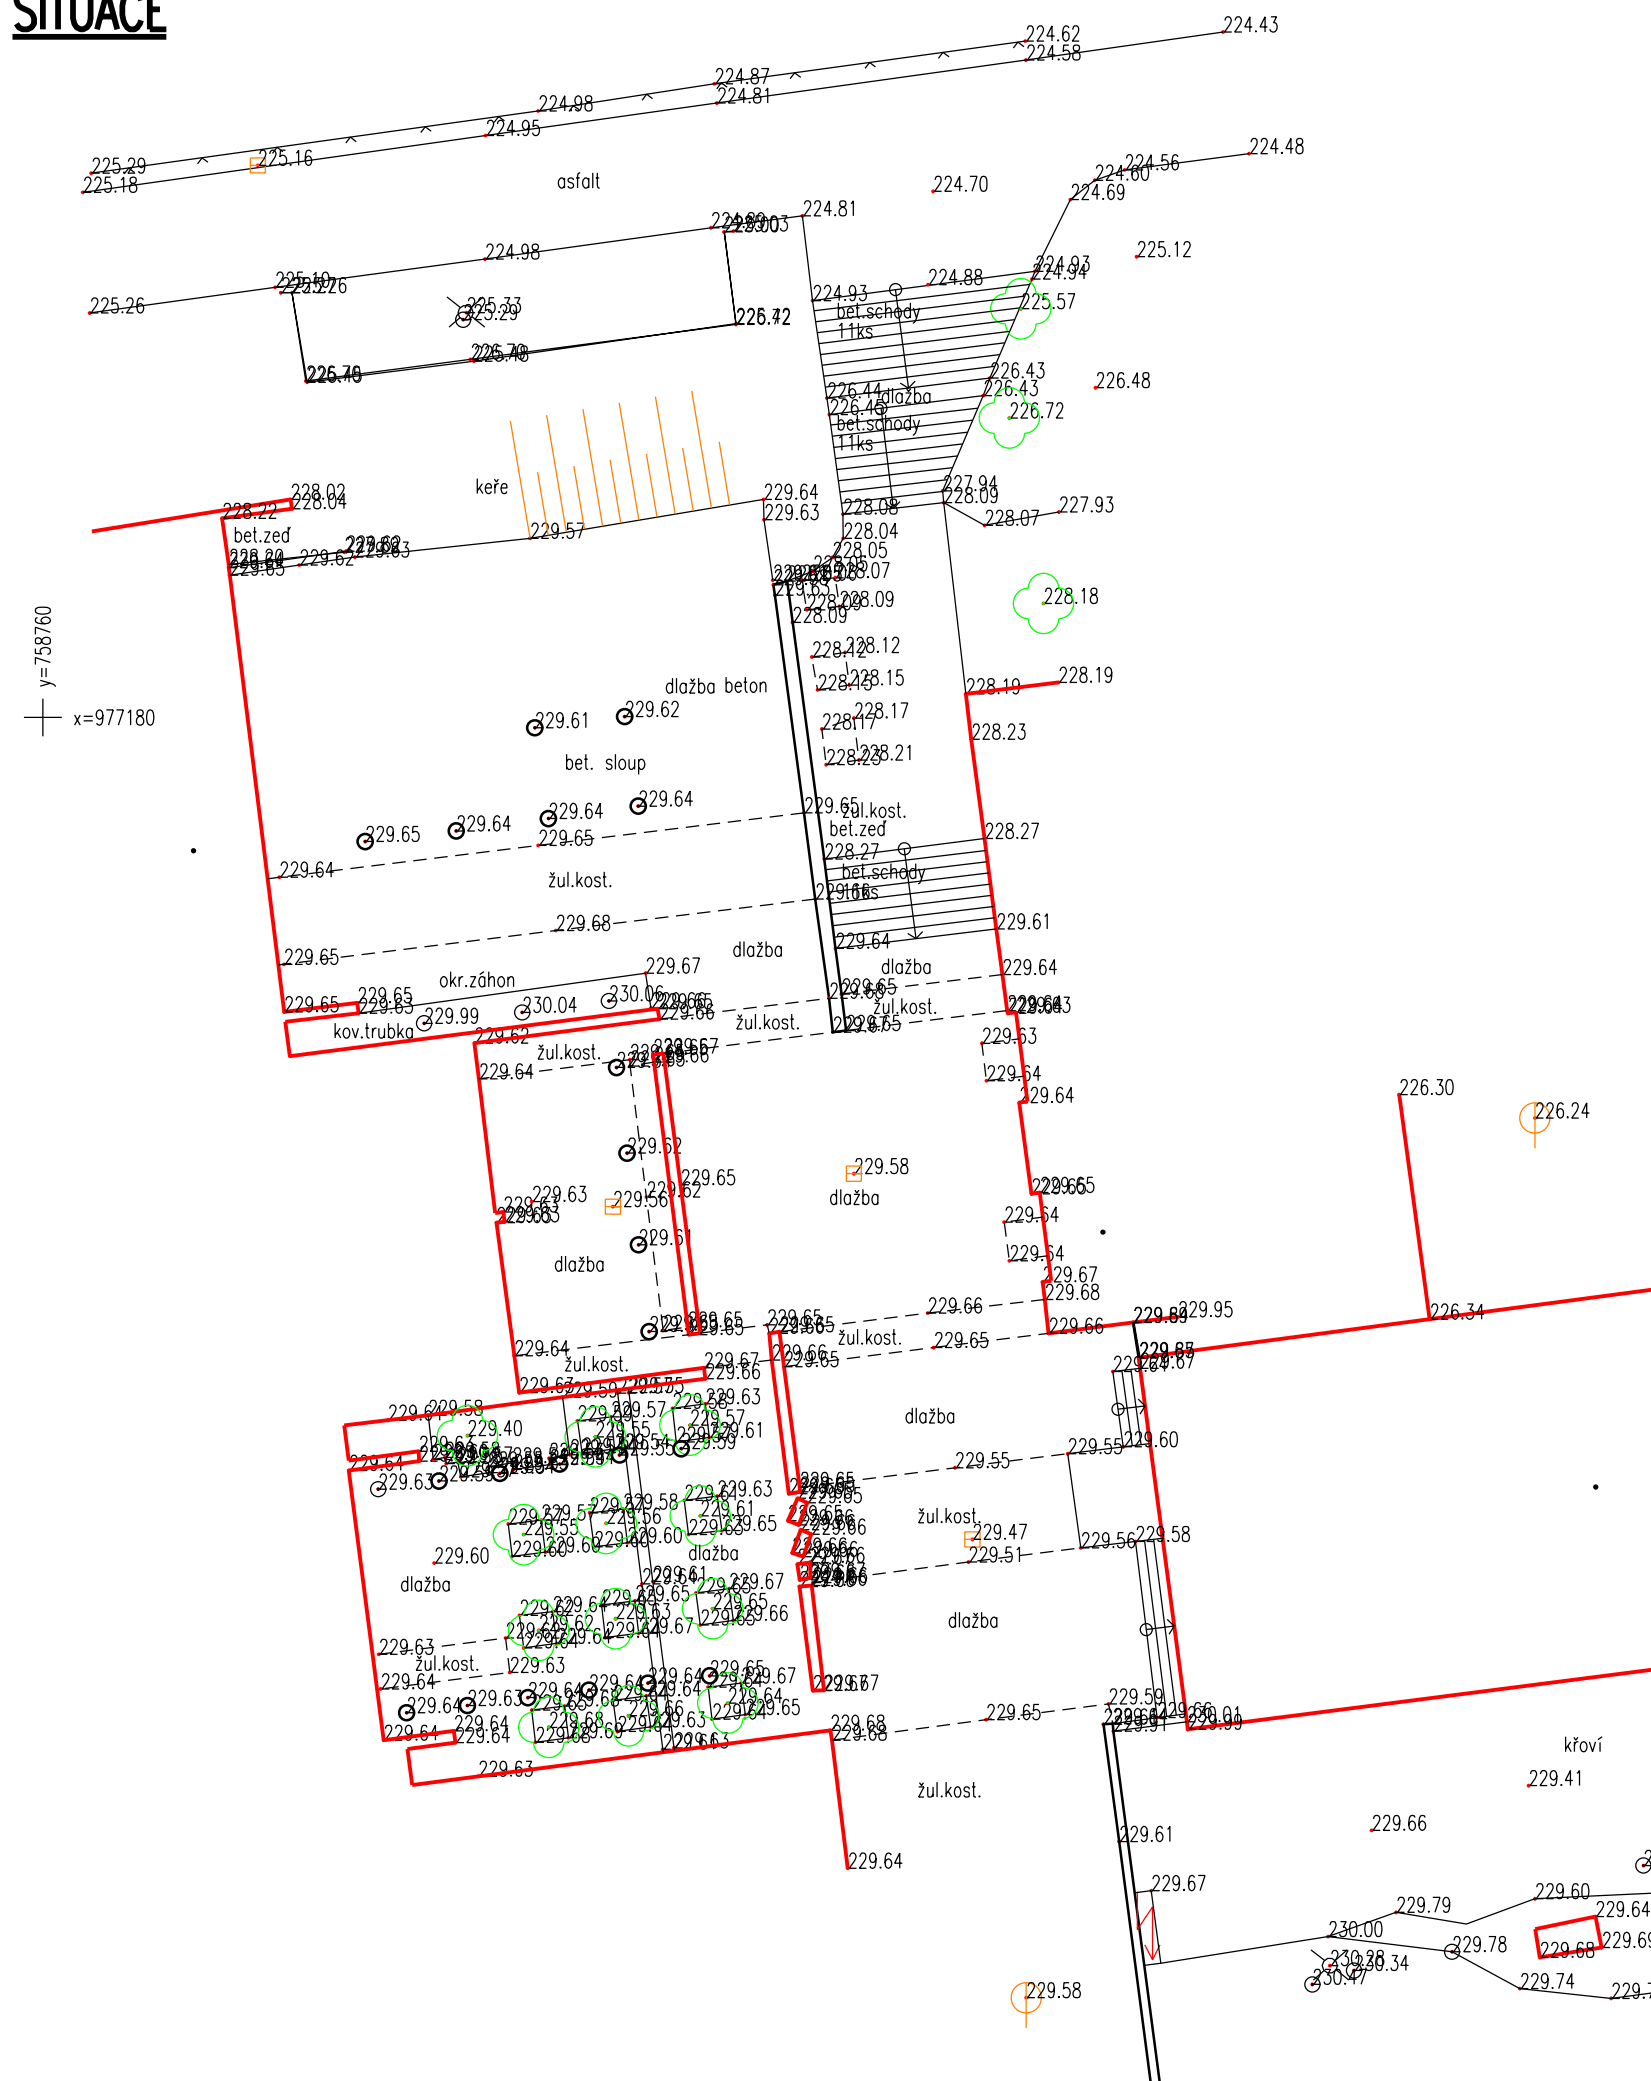

AZ CONSULT, spol. s r.o.

Číslo zakázky.....258/19  
Výrobek uvolněn k použití

Datum.....03.2020.....③



Odpov. proj.: Ing. Martin DAVID		AZCONSULT® spol. s r. o.	
Vypracoval: Josef GRIESSEL		Klíšská 12, 400 01 Ústí nad Labem Tel.: 475 240 888 Tel/fax.: 475 240 864 E-mail: azconsult@azconsult.cz ČSN EN ISO 9001	
Kontroloval: Ing. Martin DAVID			
Kraj: Ústecký	Místo: Ústí nad Labem - Střekov		
Objednatel: Statutární město Ústí nad Labem			
Akce:  Krematorium  OPRAVA TERAS		Zn. souboru:  ...  Stupeň: ZPD Formát: 2x A4  Č. zak.: 258/19 Č. paré :  Datum: III. 2020  Měřítko: 1: 250  Č. přílohy: C.5	
Výkres:  Geodetické zaměření (stávající stav)			
DOKUMENTACI LZE UŽÍVAT POUZE VE SMYSLU PŘÍSLUŠNÉ SMLOUVY O DÍLO. KOPÍROVÁNÍ A ROZŠÍŘOVÁNÍ POUZE PO PŘEDCHOZÍM SOUHLASU AZ CONSULT spol. s r.o.			