



ŘEZ K-K'

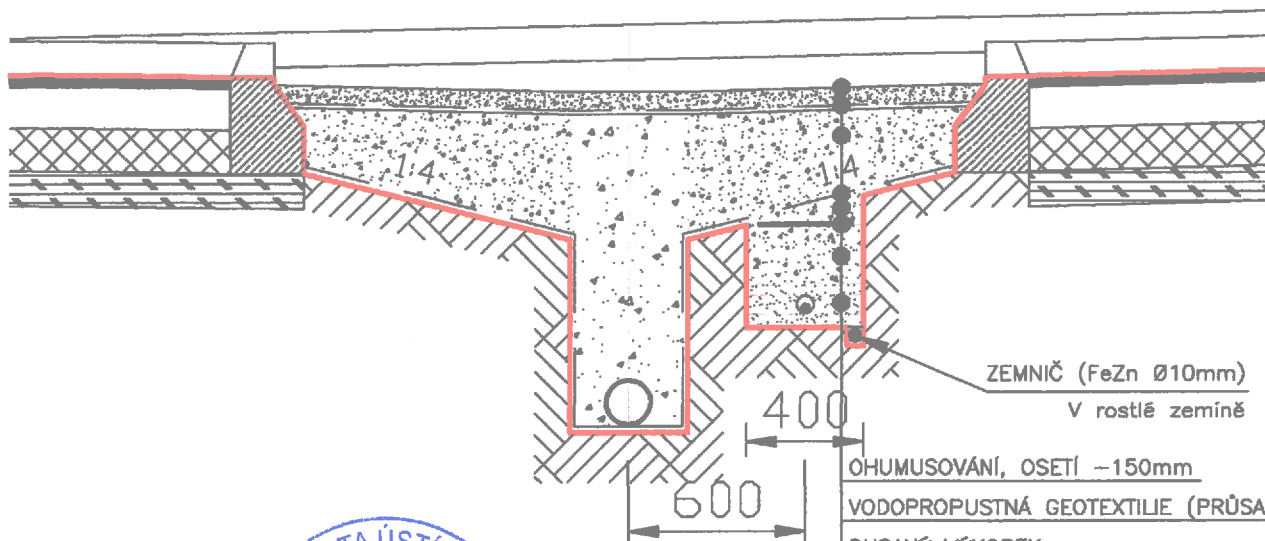

ŘEZ L-L'

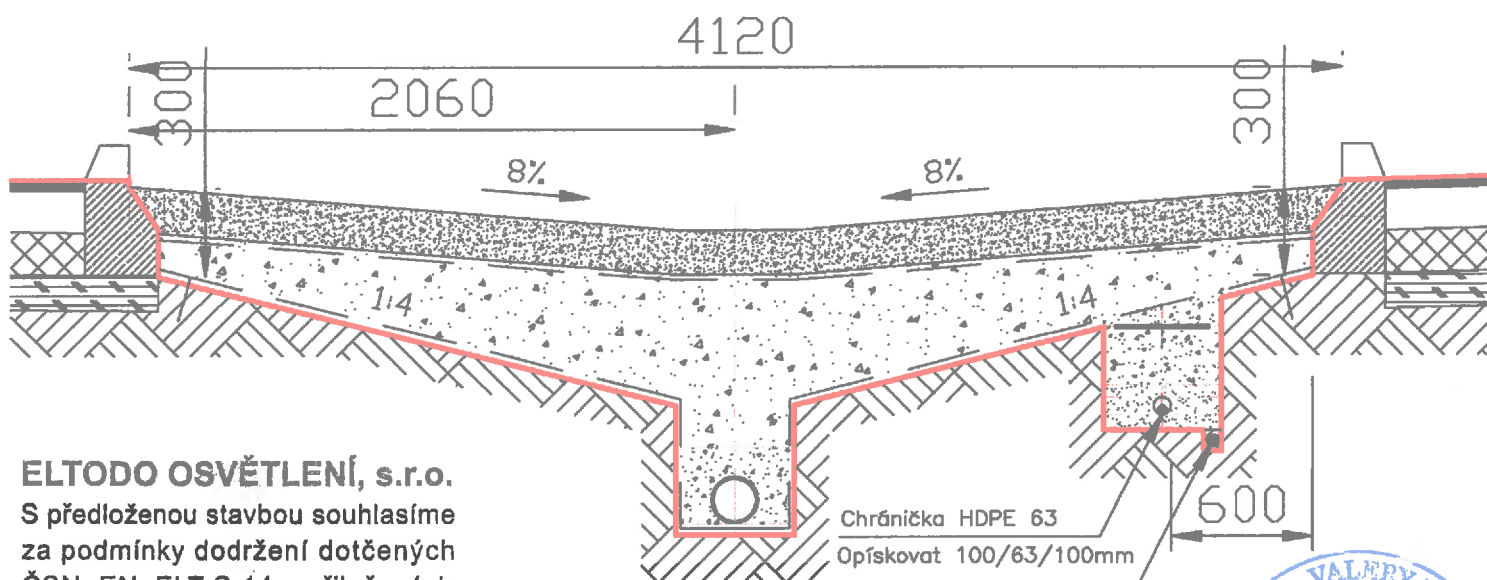

ELTODO OSVĚTLENÍ, s.r.o.

S předloženou stavbou souhlasíme za podmínky dodržení dotčených ČSN, EN, ELT-S-14 a přiložených Všeobecných podmínek.

Platnost: 1 rok Č.j.: 3014/K/10/2018

ze dne: 23.10.18 Podpis: [Signature]



STAVBA , OBJEKT:		HROMADNÝ PARKING PŘÍSTAVNÍ		ČÁST PROJEKTU:	
		k.ú. Ústí nad Labem, obec Ústí nad Labem		C. STAVEBNÍ ČÁST	
		400 – Elektro a sdělovací objekty		FORMÁT:	STUPEŇ:
				A4	DÚR+DSP
				MĚŘÍTKO:	Č.PŘÍLOHY
				1:25	
				DATUM:	
				3/2018	
OBJEDNAVATEL: Statutární město Ústí n.L., Velká Hradební 8, Ústí n.L.		ZAK.Č.: 1021199		C.400.2	