





KRUHOVÝ OBJEZD STŘEKOV

SADOVÉ ÚPRAVY NA OKRUŽNÍ KŘIŽOVATCE STŘEKOV
ŠIRŠÍ VZTAHY

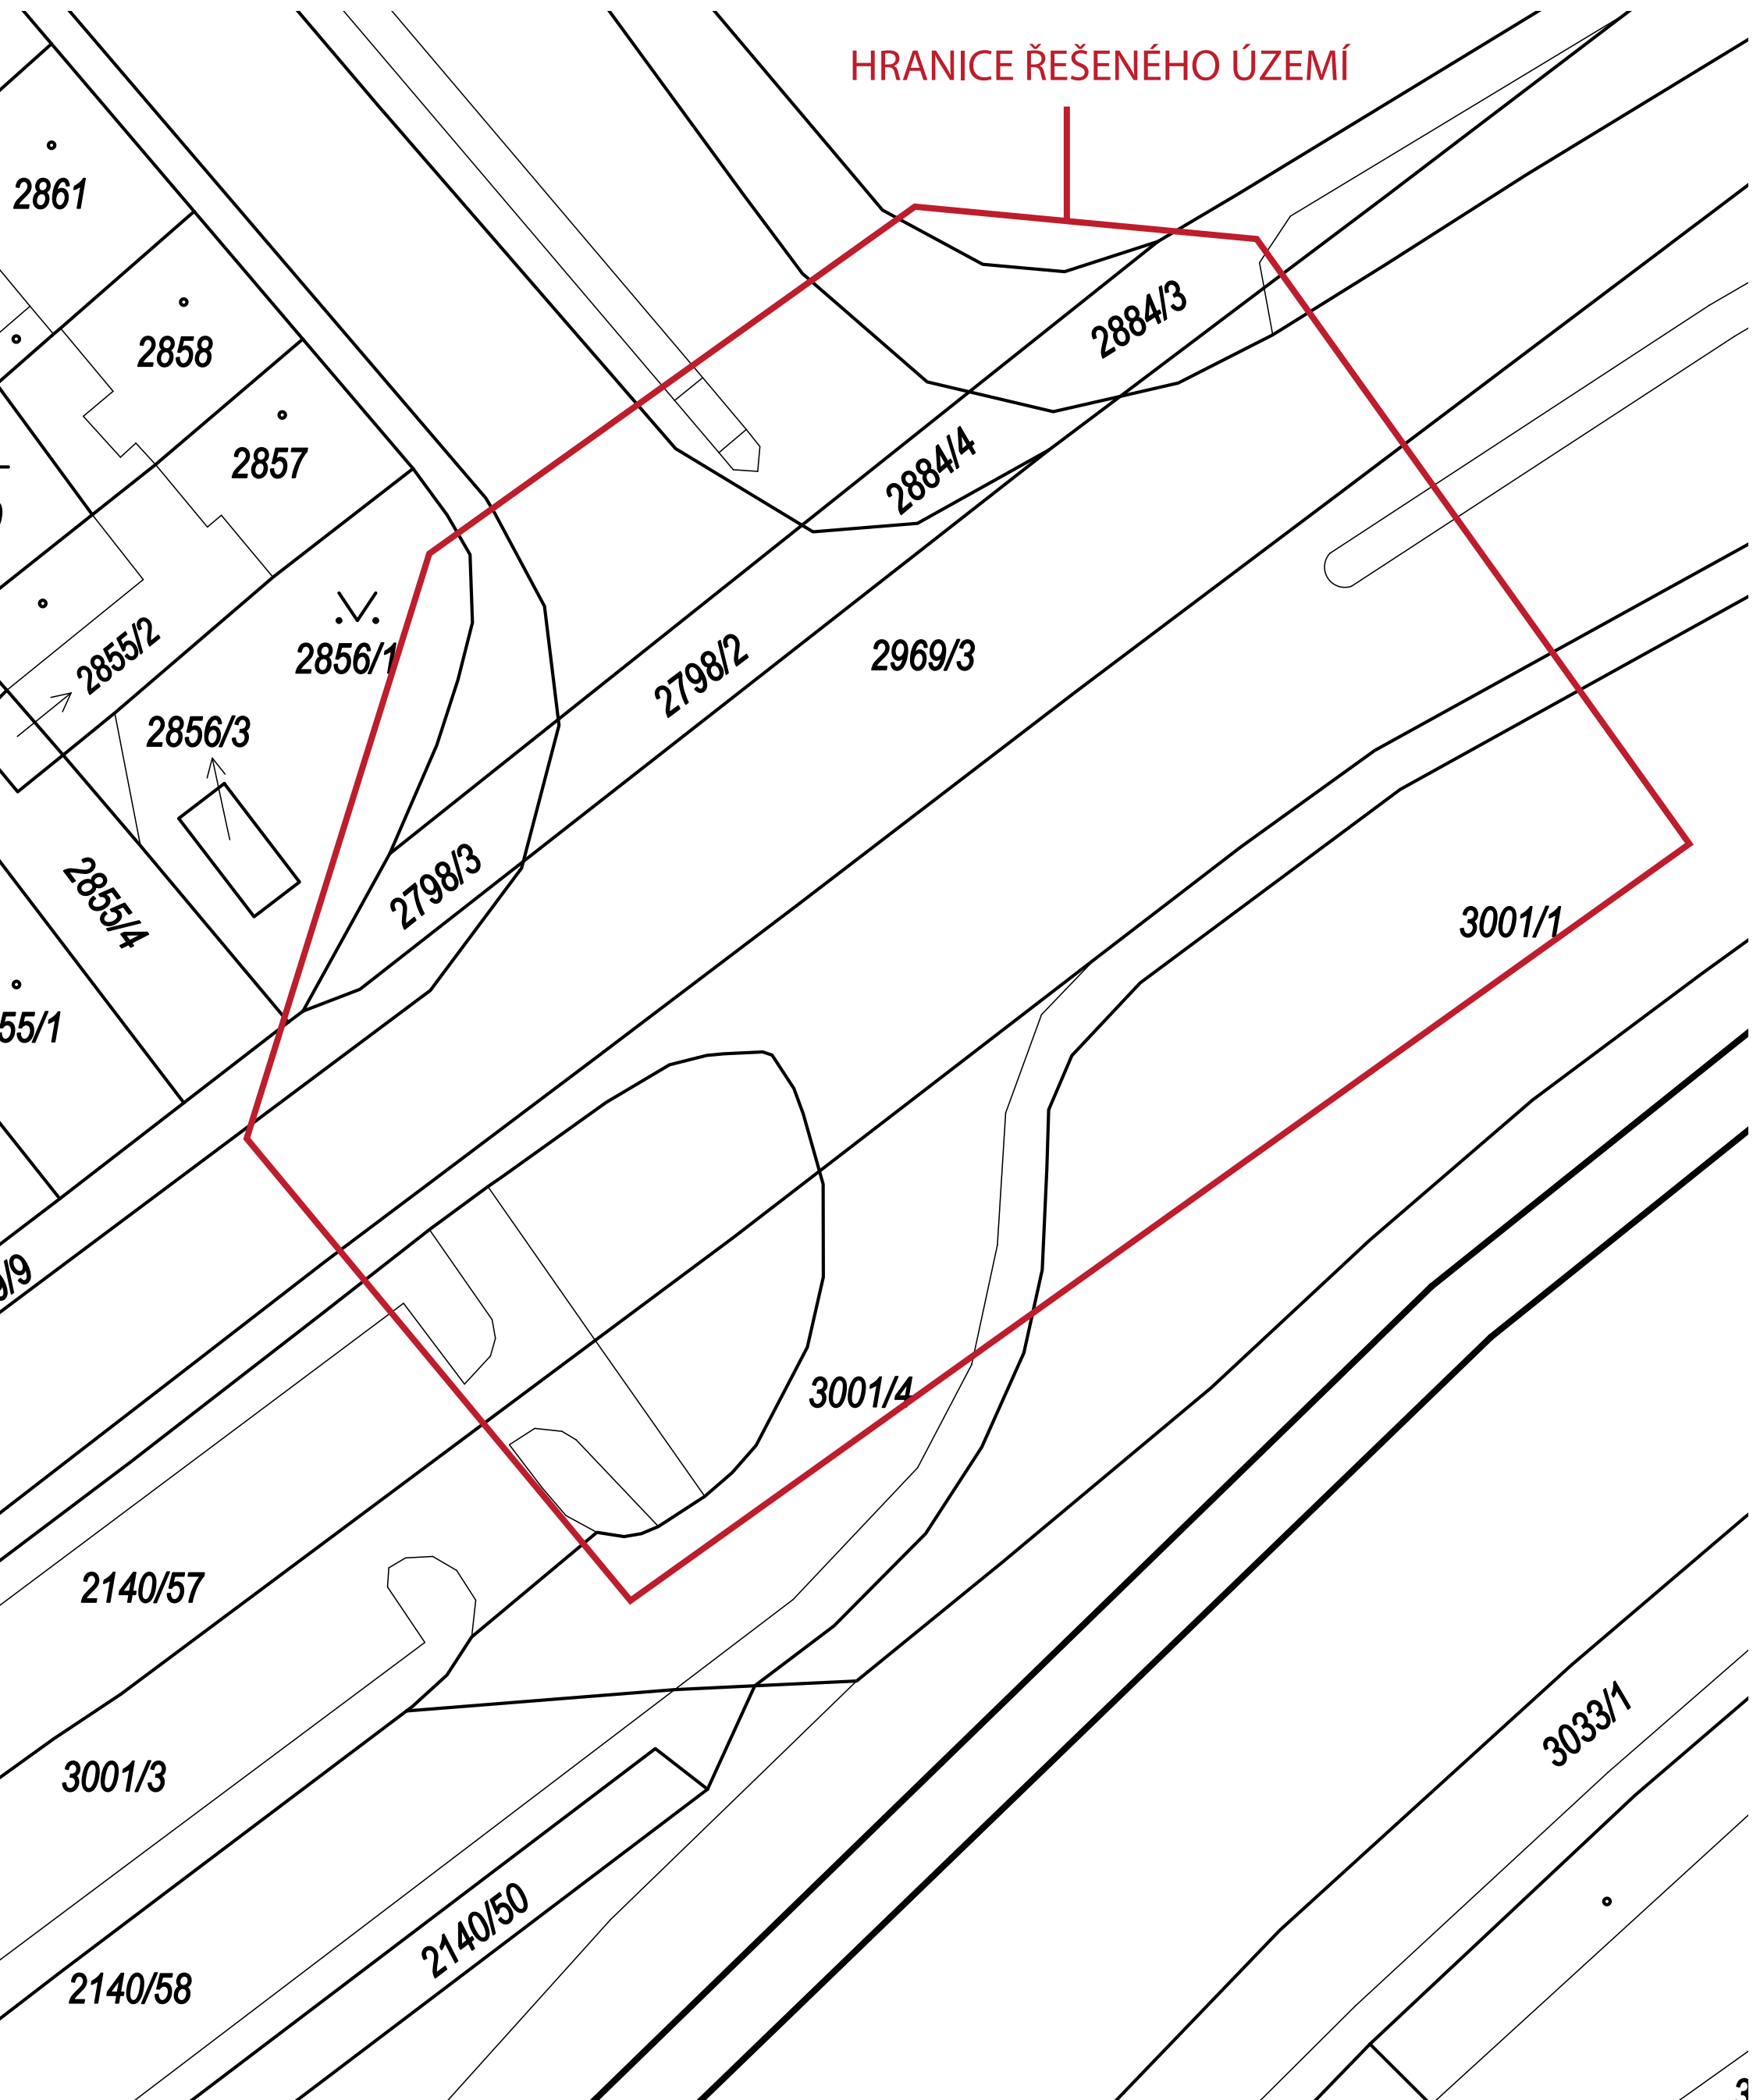



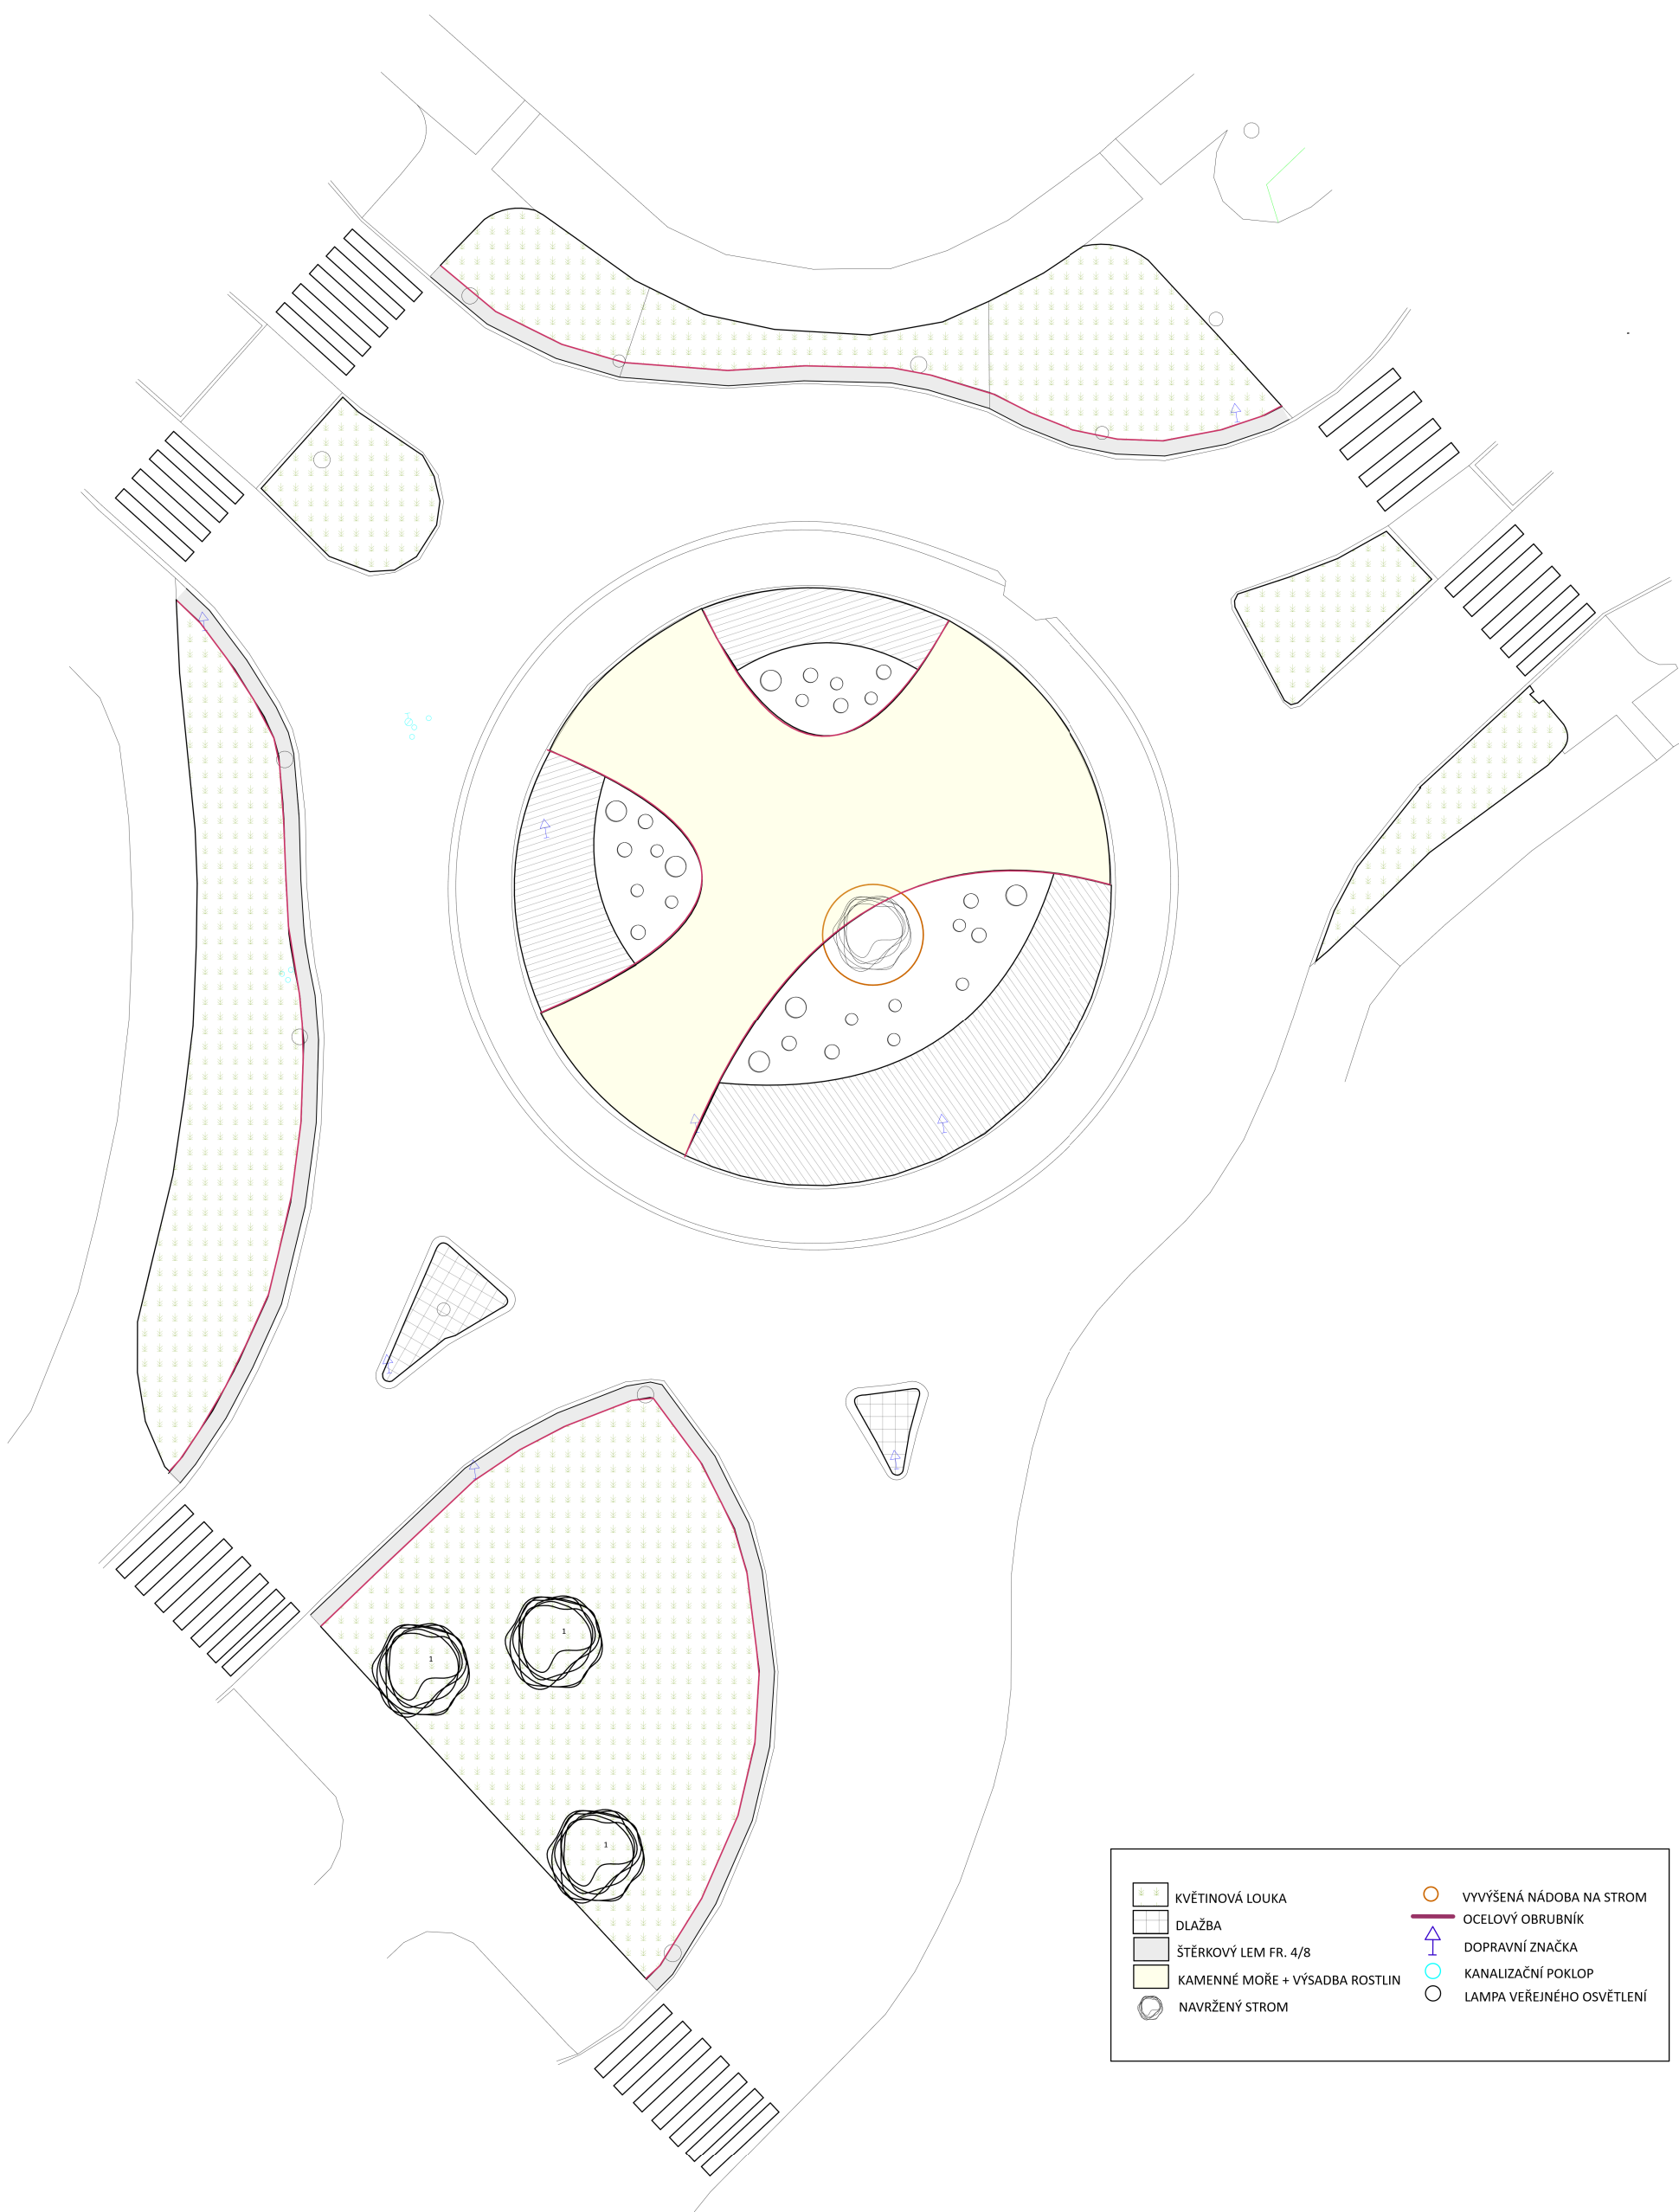

	KVĚTINOVÁ LOUKA		VYVÝŠENÁ NÁDOBA NA STROM
	DLAŽBA		OCELOVÝ OBRUBNÍK
	ŠTĚRKOVÝ LEM FR. 4/8		DOPRAVNÍ ZNAČKA
	KAMENNÉ MOŘE + VÝSADBA ROSTLIN		KANALIZAČNÍ POKLOP
	NAVRŽENÝ STROM		LAMPA VEŘEJNÉHO OSVĚTLENÍ



KVĚTNATÁ LOUKA




KAMENNÉ MOŘE,
ROSTLINY



VYVÝŠENÁ NÁDOBA
CORTEN, STROM
SOLITÉR




ŠTĚRKOVÝ LEM - CIBULOVINY

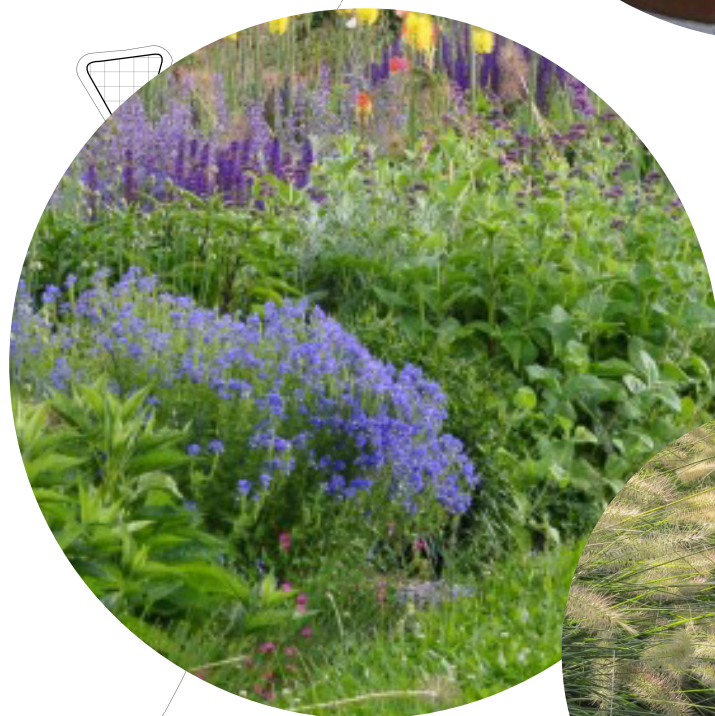

OKRASNÉ TRÁVY A
TRVALKY





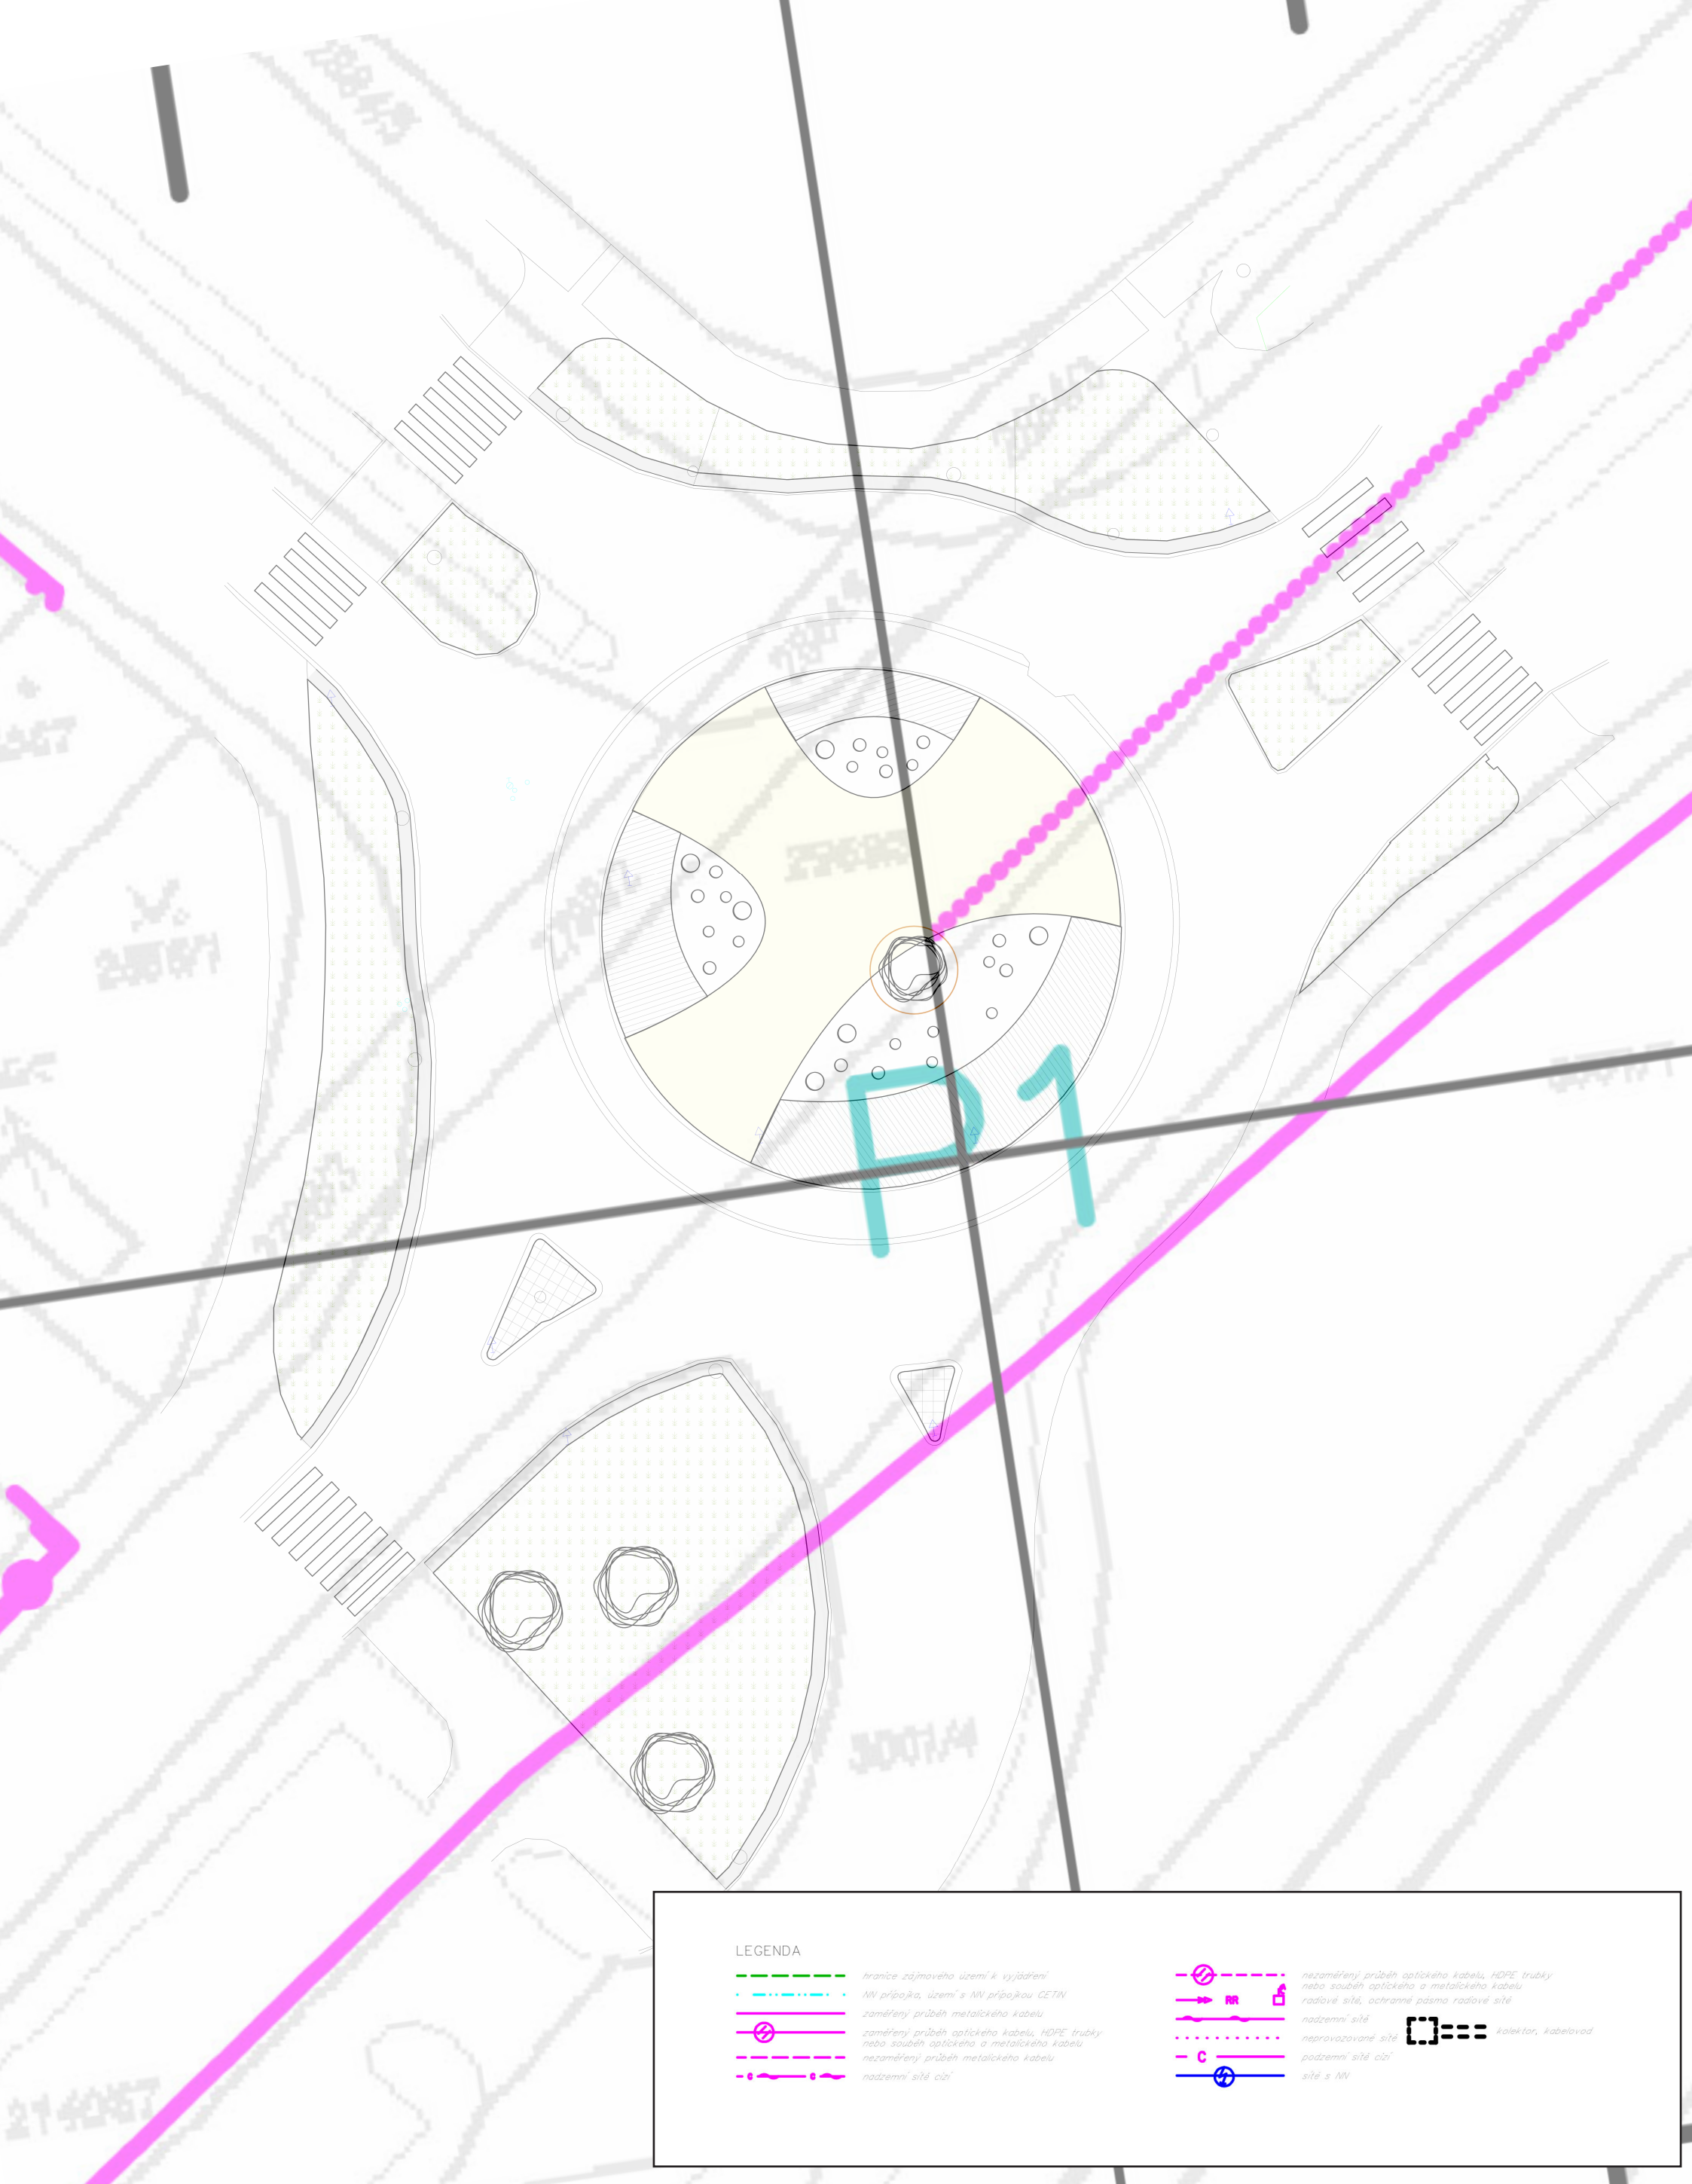

M 1:260

SADOVÉ ÚPRAVY NA OKRUŽNÍ KŘÍŽOVATCE STŘEKOV
VEDENÍ INŽENÝRSKÝCH SÍTÍ - CETIN

VYPRACOVAL: GABRIEL S.R.O., ING. J. GABRIELOVÁ, ING. A. HRADECKÁ

ZÁŘÍ 2020




VÝKRES 06

LEGENDA


Podzemní vedení NN do 1 kV	TS Stanice do 52 kV - stožárová	Podzemní síť pro elektronickou komunikaci
Nadzemní vedení NN do 1 kV	TS Stanice do 52 kV - zděná	Podzemní síť pro elektronickou komunikaci
Podzemní vedení VN do 35 kV	TR Transformovna (nad 52 kV)	HDPE trubka
Nadzemní vedení VN do 35 kV	Probíhající investice ČEZ Distribuce	Souběhy sítí pro elektronickou komunikaci s energetickými sítěmi:
Podzemní vedení VVN 110 kV	TS Stanice ČEZ Distribuce ve výstavbě	Souběh s podzemním vedením NN do 1 kV
Nadzemní vedení VVN 110 kV	Zařízení ČEZ Distribuce ve výstavbě	Souběh s nadzemním vedením NN do 1 kV
NN přívod odběratele	Hranice katastrálního území	Souběh s podzemním vedením VN do 35 kV
Zařízení technické infrastruktury		Souběh s nadzemním vedením VN do 35 kV
Cizí energetické vedení		Souběh s podzemním vedením VVN 110 kV
Zájmové území		Souběh s nadzemním vedením VVN 110 kV

WÝKRES 07

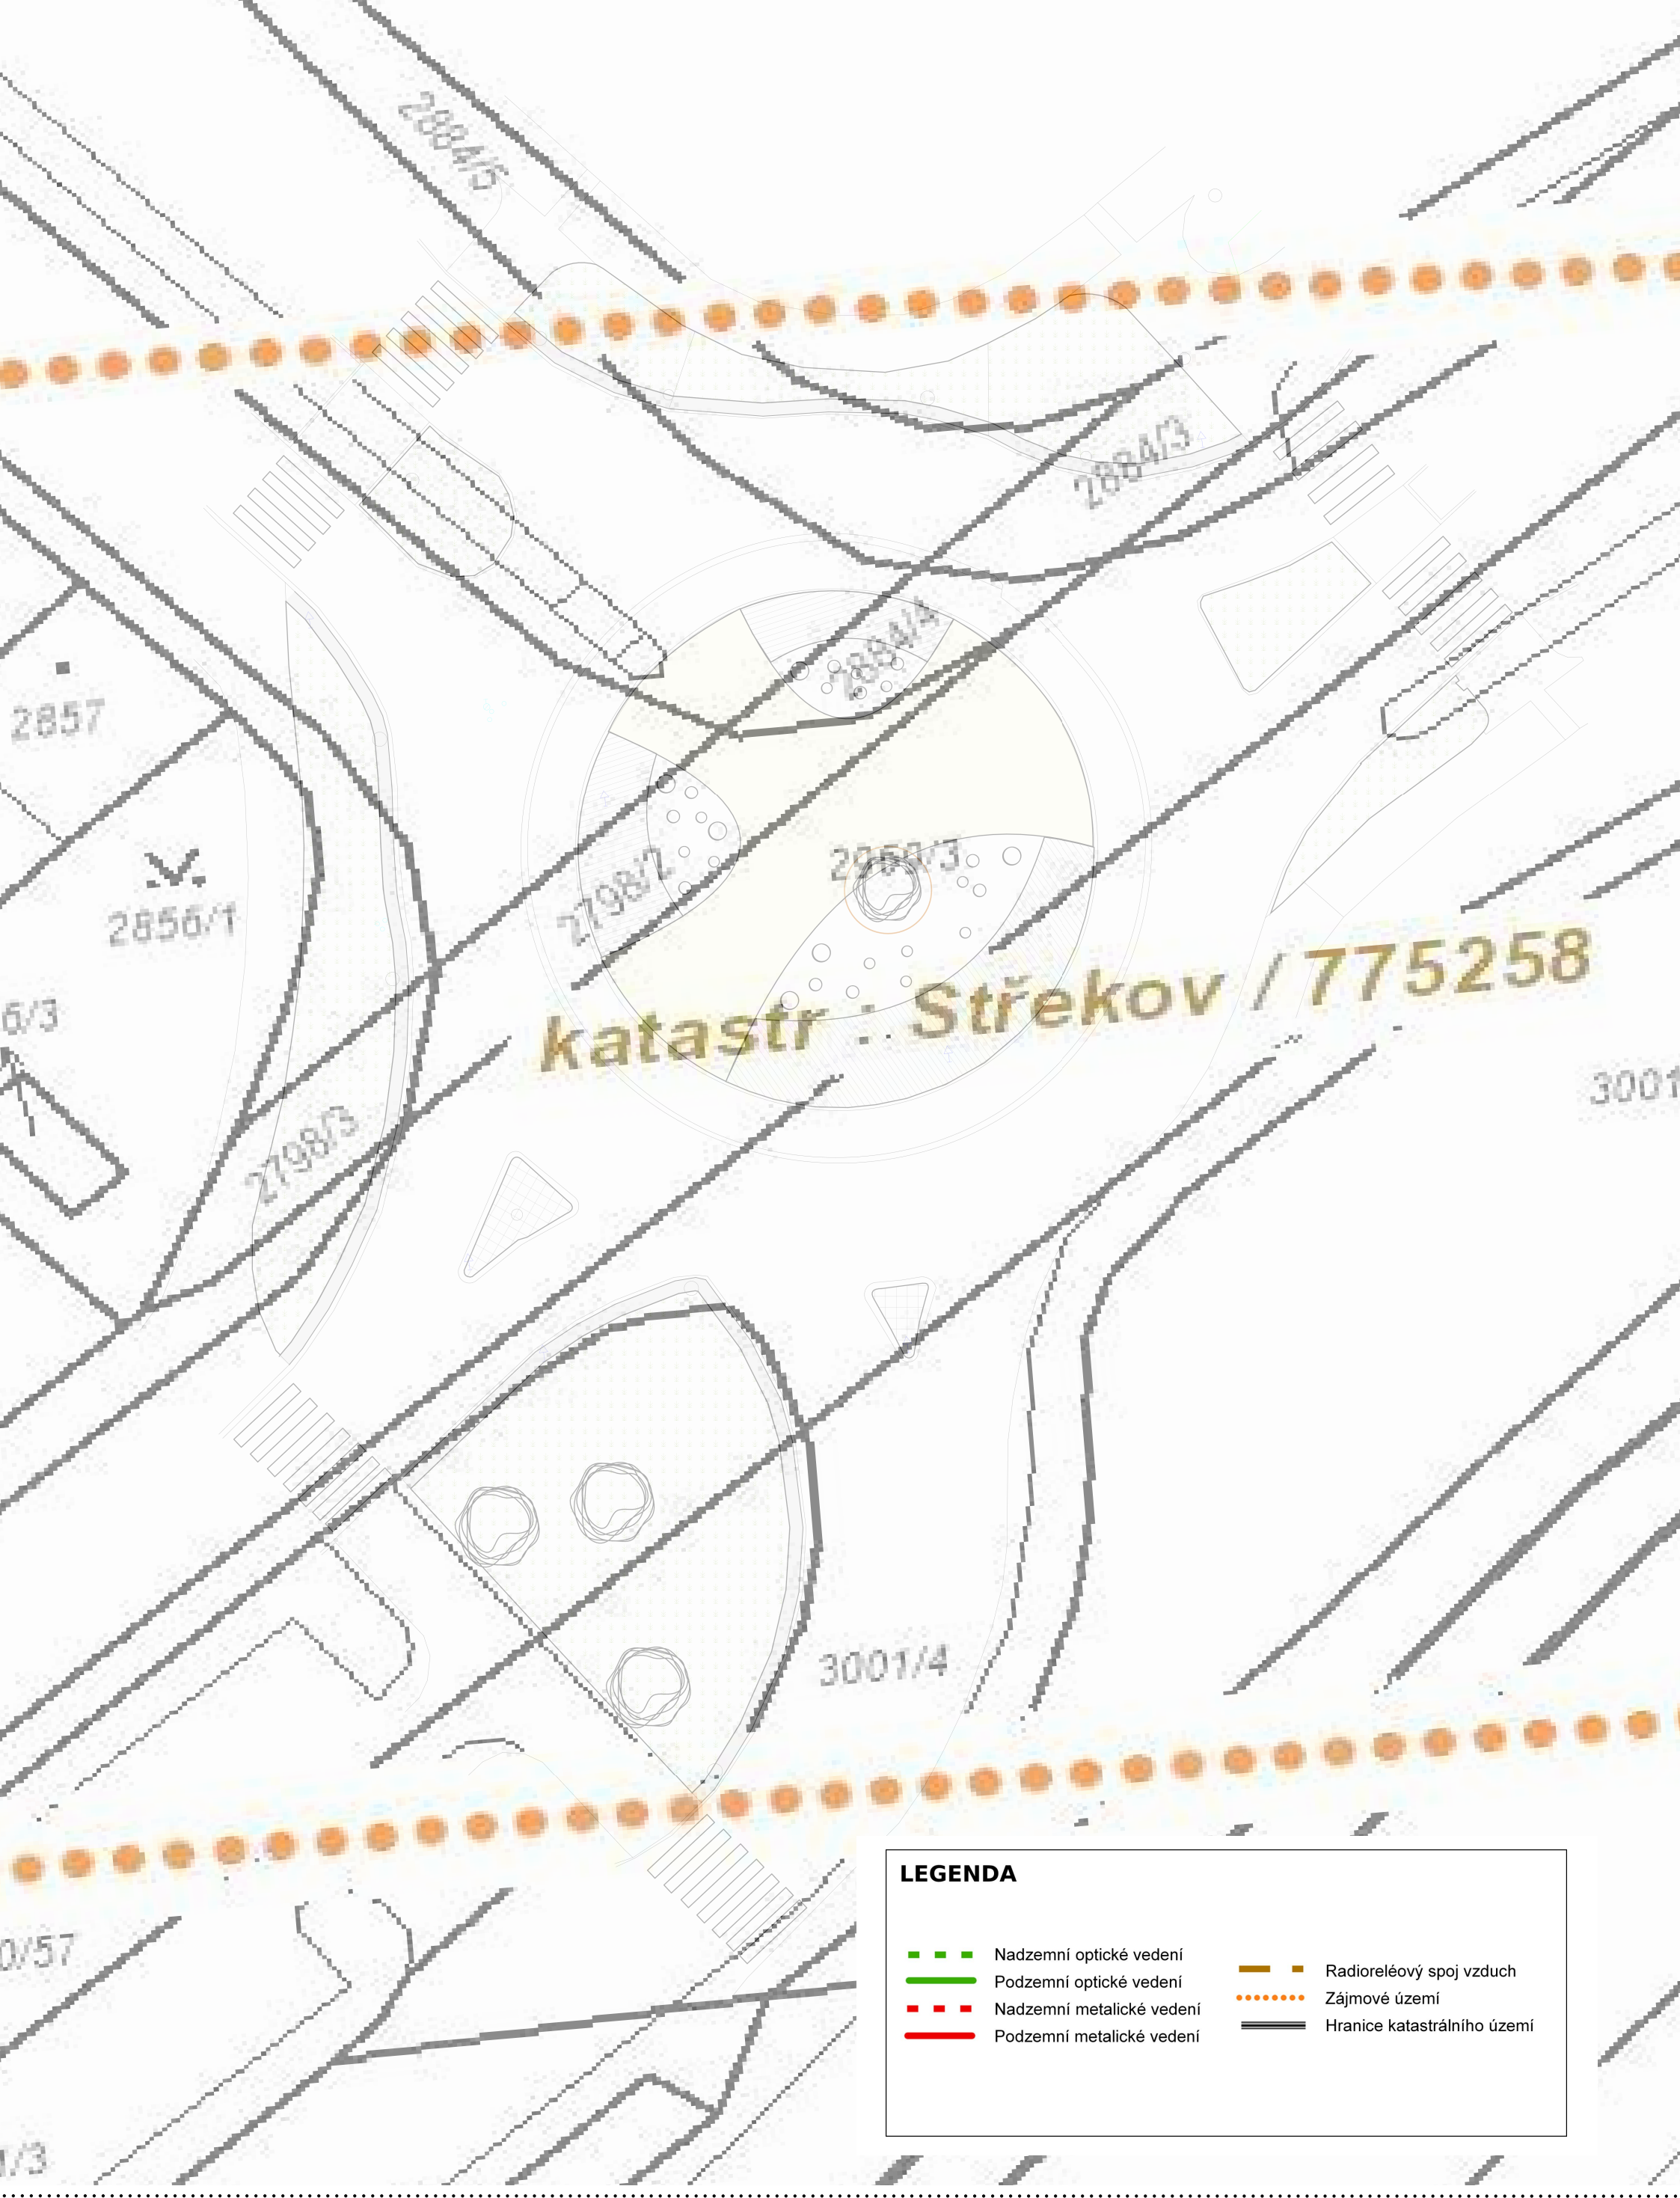


LEGENDA

- | | | | |
|--|---------------------------|--|-----------------------------|
| | Nadzemní optické vedení | | Radioreléový spoj vzduch |
| | Podzemní optické vedení | | Zájmové území |
| | Nadzemní metalické vedení | | Hranice katastrálního území |
| | Podzemní metalické vedení | | |

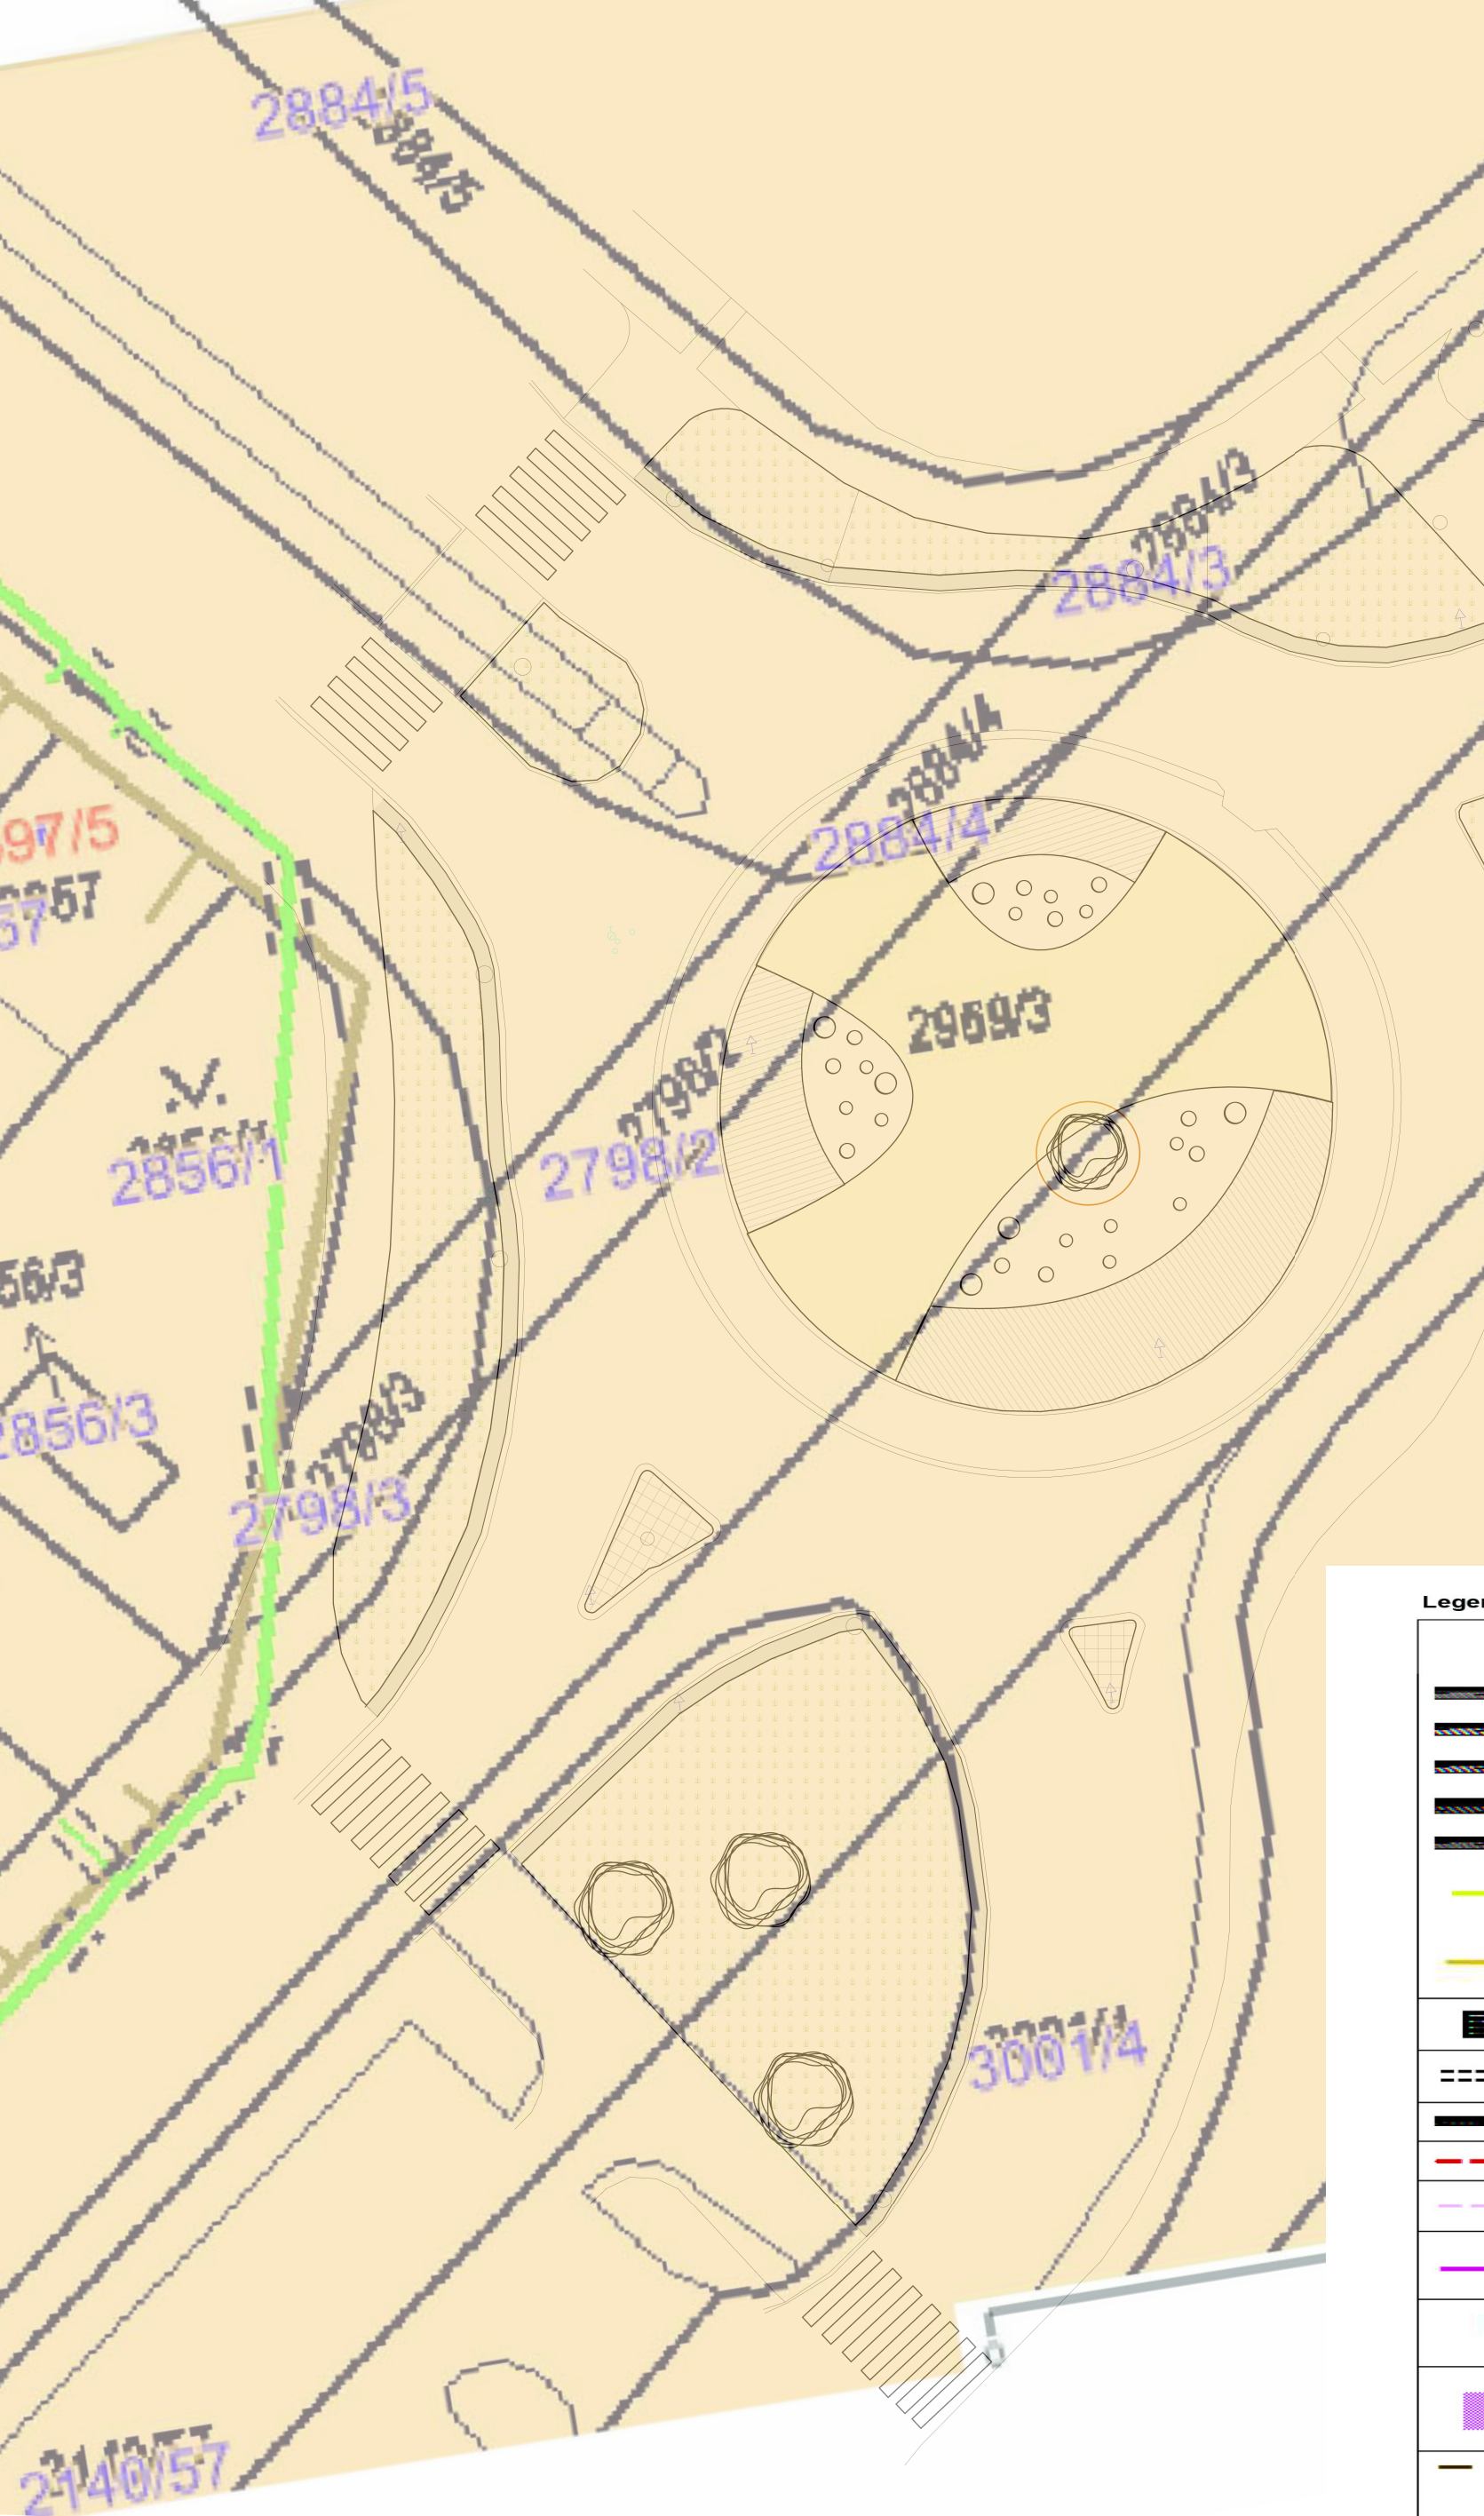

Legenda:	
	linie plynovodu
	NTL
	STL
	VTL
	VVTL
	nefunkční
	plánovaná stavba před realizací
	ve výstavbě, neuvedeno do provozu
	regulační stanice
	ochranné zařízení
	kabel
	elektropřípojka
	kabel protikorozní ochrany
	anodové uzemnění
	stanice katodové ochrany
	pásmo vlivu anodového uzemnění SKAO
	neplynovodní zařízení (linie/ bod)

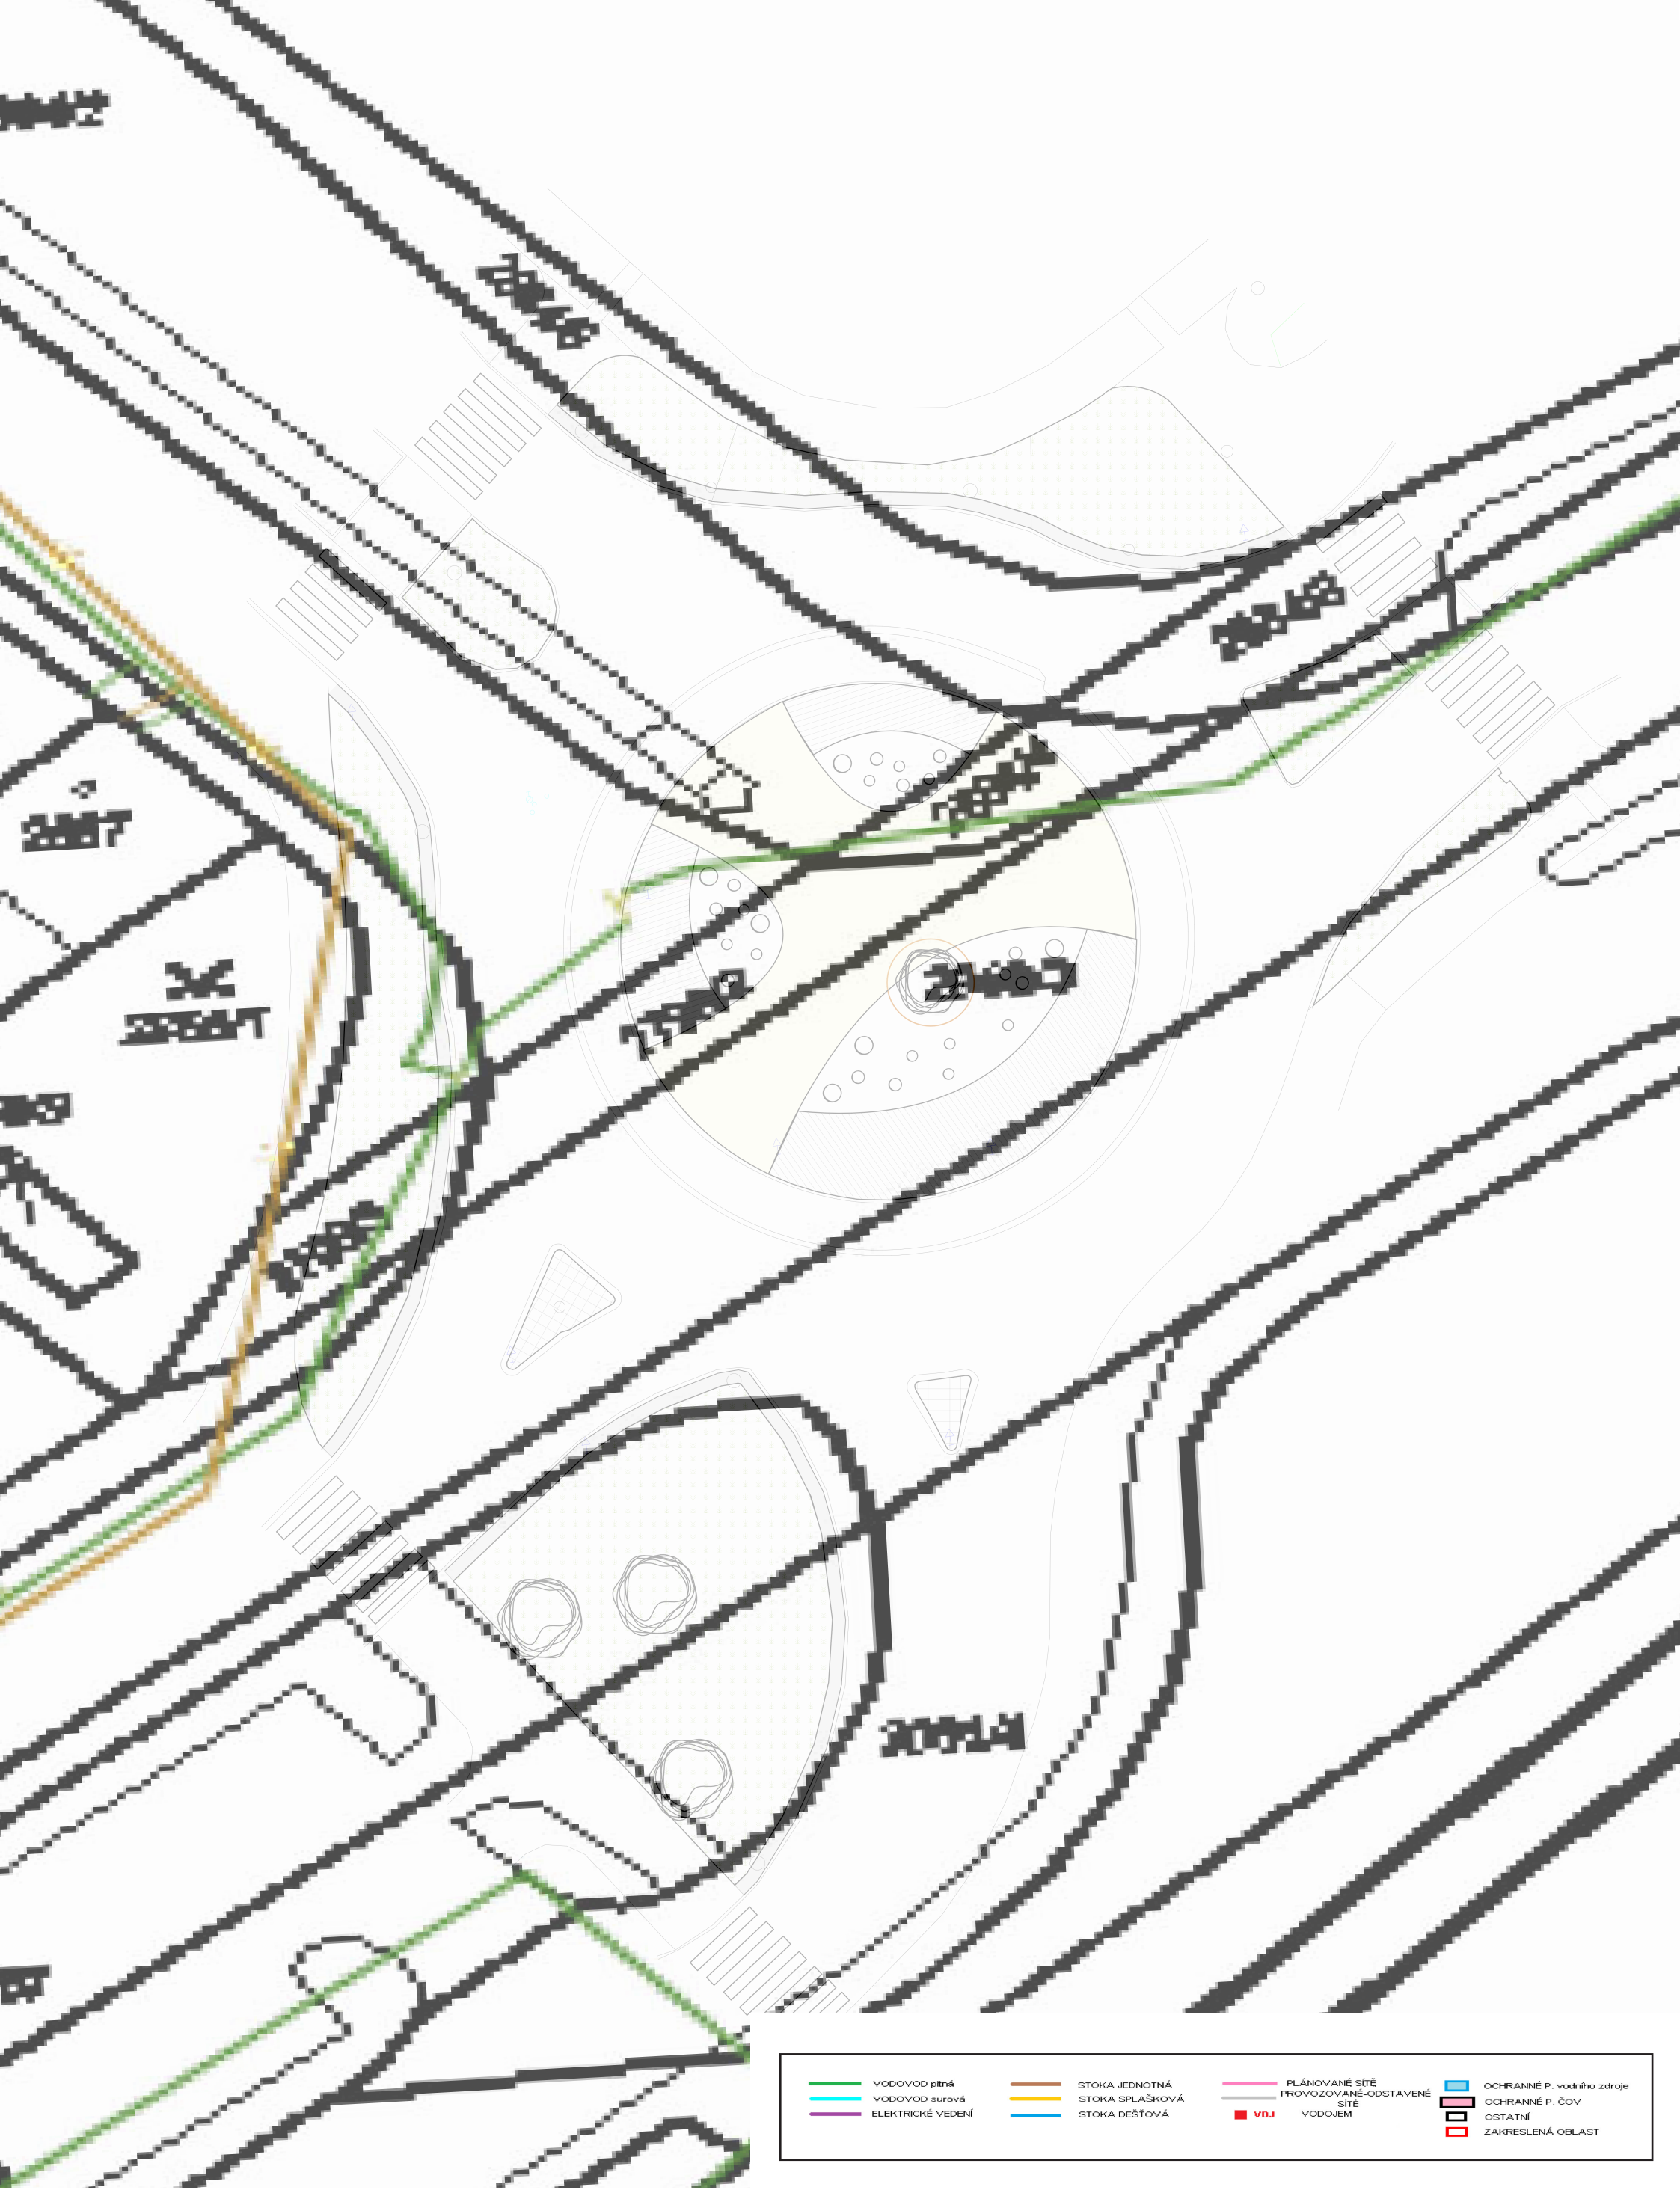

AL/ 150 ks - nahodilá výsadba
C/ 400 ks - plošná výsadba
M/ 150 ks - skupinová výsadba

AL/ 150 ks - nahodilá výsadba
C/ 450 ks - plošná výsadba
M/ 150 ks - skupinová výsadba

A/ 50 ks - nahodilá výsadba
S/ 80 ks - nahodilá výsadba

KVĚTINOVÁ LOUKA

DLAŽBA

ŠTĚRKOVÝ LEM FR. 4/8

KAMENNÉ MOŘE + VÝSADBA ROSTLIN

NAVRŽENÝ STROM

VÝVŠŠENÁ NÁDOBA NA STROM

OCELOVÝ OBRUBNÍK

DOPRAVNÍ ZNAČKA

KANALIZAČNÍ POKLOP

LAMPA VEŘEJNÉHO OSVĚTLENÍ

NAVRHOVANÉ LISTNATÉ STROMY

Poř. číslo	Jméno		Počet kusů	Vysazovaná velikost rostliny (cm)	Spon
1	<i>Carpinus betulus</i>	'Fastigiata'	habr obecný 'Fastigiata'	3	ok 14-16 solitera
2	<i>Acer rubrum</i>		javor červený	1	vícekmén, v 250 solitera
Celkem			4		

NAVRHOVANÉ OKRASNÉ TRÁVY, TRVALKY A CIBULOVINY

Poř. číslo	Jméno		Počet kusů	Velikost rostliny (cm)	Spon
3	<i>Agastache</i>	'Black adder'	agastache 'Black adder'	22	K9 30x30
4	<i>Achillea millefolium</i>	'Teraccotta'	řebříček obecný 'Teraccotta'	30	K9 25x25
5	<i>Anthemis tinctoria</i>	'Wargrave'	rmen barvířský	107	K9 20x20
6	<i>Asphodeline lutea</i>		asfodelka	9	K9 solitera
7	<i>Aster dumosus</i>	'Blaue Lagune'	hvězdnice hustokvětá 'Blaue Lagune'	25	K9 30x30
8	<i>Calamagrostis x acutiflora</i>	'Karl Foerster'	třtina 'Karl Foerster'	37	K9 35x30
9	<i>Calamintha nepeta</i>	'Triumphator'	marulka lékářská 'Triumphator'	133	K9 25x25
10	<i>Euphorbia polychroma</i>		prýšec mnohobarvý	47	K9 30x25
11	<i>Gaura lindheimerii</i>	'Whirling Butterflies'	svíčkovec 'Whirling Butterflies'	20	K9 25x25
12	<i>Hemerocallis x hybridus</i>	'Golden Chimes'	denívka 'Golden Chimes'	73	K9 30x30
13	<i>Hyssopus aristatus</i>		yzop	88	K9 30x30
14	<i>Liatris spicata</i>	'Kobold'	šuškarda klasnatá 'Kobold'	23	K9 25x25
15	<i>Linum perenne</i>		len vytrvalý	14	K9 20x230
16	<i>Oenothera missouriensis</i>		pupalka missourijská	9	K9 15x20
17	<i>Perovskia atriplicifolia</i>	'Blue Spire'	perovskie 'Blue Spire'	62	K9 30x30
18	<i>Pennisetum alopecuroides</i>	'Cassian'	vousatec 'Cassian'	471	K9 35x30
19	<i>Phlomis russeliana</i>		sápa	54	K9 30x25
20	<i>Echinacea paradoxa</i>		třapatka zvláštní	22	K9 25x30
21	<i>Salvia nemorosa</i>	'Ostfriesland'	šalvěj hajní 'Ostfriesland'	112	K9 25x30
22	<i>Sedum telephium</i>	'Matrona'	rozchodník 'Matrona'	70	K9 30x25
23	<i>Sesleria autumnalis</i>		pěchava podzimní	69	K9 30x30
24	<i>Thymus vulgaris</i>	'Compactus'	mateřídouška 'Compactus'	63	K9 15x20
A	<i>Allysum saxatile</i>		tařice skalní	50	K9 30x30
Al.	<i>Allium molly</i>		česnek zlatožlutý	500	cib. 20x15
C	<i>Crocuss</i>		krokus	1350	cib. 10x10
M	<i>Muscari armeniacum</i>		modřenek arménský	500	cib. 15x15
S	<i>Sedum sp.</i>		sedum - řízky	80	K9 20x25
Celkem			4040		

Celkový počet rostlin	4044
-----------------------	------

