


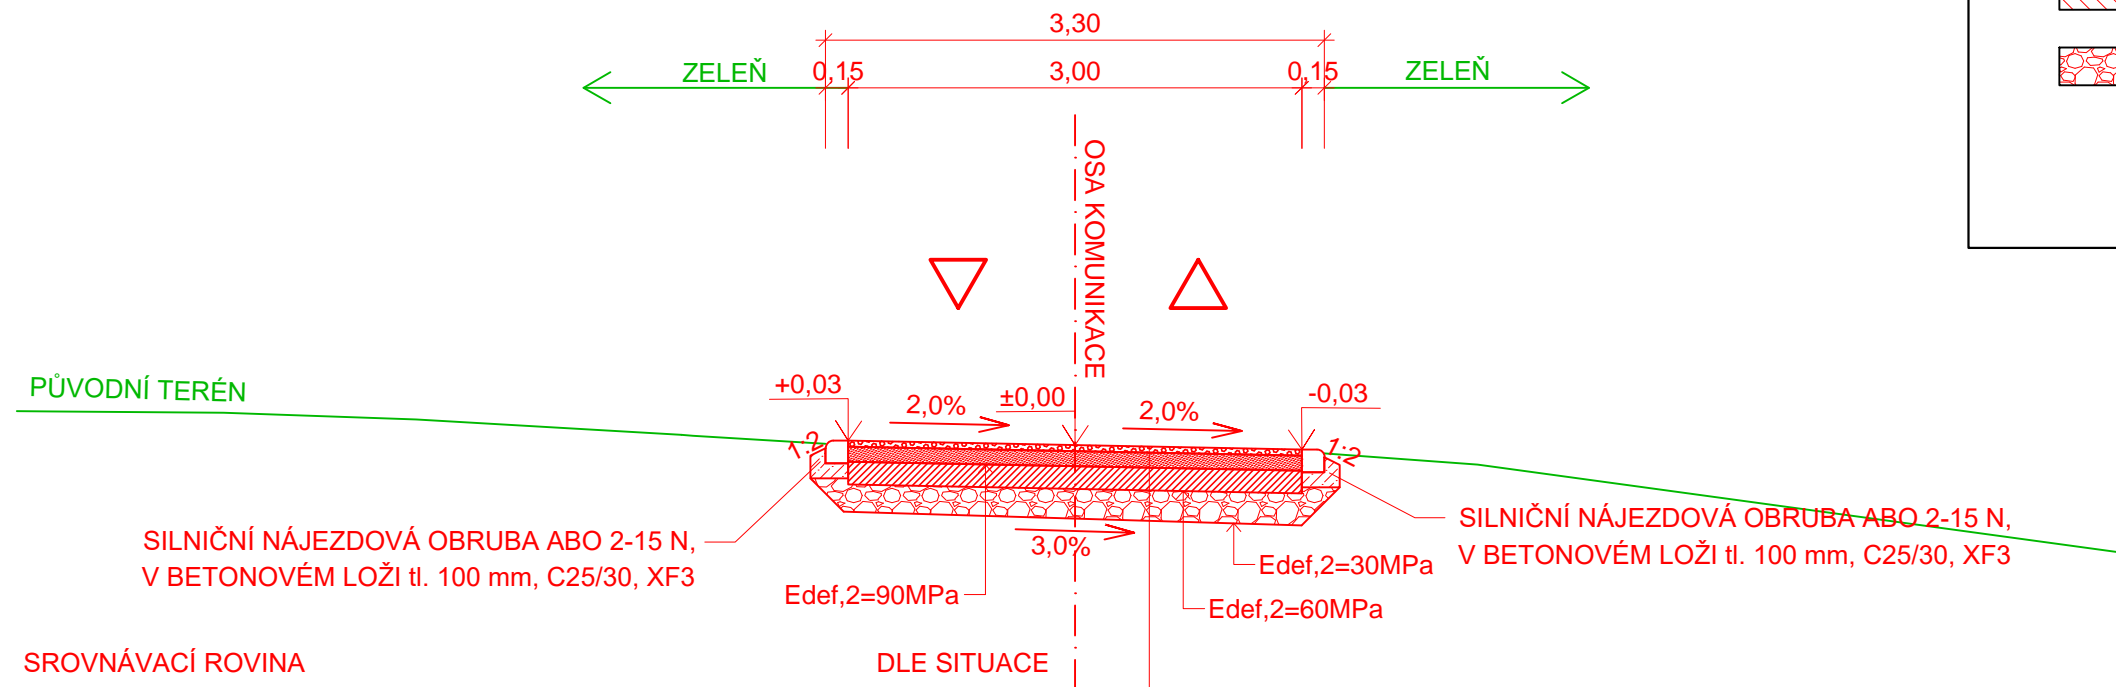



## VZOROVÝ PŘÍČNÝ ŘEZ 3 km 0,295 00 - 0,356 24




— DROBNÉ KAMENIVO frakce 0/4	40 mm	ČSN EN 13242+A1
— KRYT- normované MZK 0/32	100 mm	ČSN 736126-1, ČSN EN 13285
— PODKLAD - vibrovaný štěrk 0/63	150 mm	ČSN 736126-1, ČSN EN 13285
— ŠD <sub>A</sub> 0/63	170 mm	ČSN 736126-1, ČSN EN 13285
CELKEM	470 mm	

LEGENDA PLOCH:

 	DROBNÉ KAMENIVO frakce 0/4
	KRYT - NORMOVANÉ MZK 0/32
	VIBROVANÝ ŠTĚRK 0/63
	ŠTĚRKODŘŤ ŠD <sub>A</sub> 0/63

Číslo zakázky: 201804	HIP: Ing. Jiří Sobol
	---
Schválil: Ing. Jiří Sobol	Zodp. projektant: Ing. Jiří Sobol
	info@forvia.cz
Tech. kontrola: Ing. Pavlína Nykodémová	Vypracoval: Jan Černý
	cerny@forvia.cz



FORVIA CZ, s.r.o.  
IČO:02992485, DIČ:CZ02992485,  
Kolínská 1, 290 01 Poděbrady - Kluk

Objednatel: Statutární město Ústí nad Labem		Katastr: Habrovice	Kraj: Ústecký	
Akce:	Habrovice - rekonstrukce panelové cesty - PD		Datum	Stupeň
			11/2018	DSP
			Souprava	Č. přílohy
Objekt:	<div>---</div> <div>---</div>		<div>C4.3</div>	
Příloha:	VZOROVÝ PŘÍČNÝ ŘEZ 3	Měřítko: 1:50		