




PR 01 - ZÚ km 0,000 00

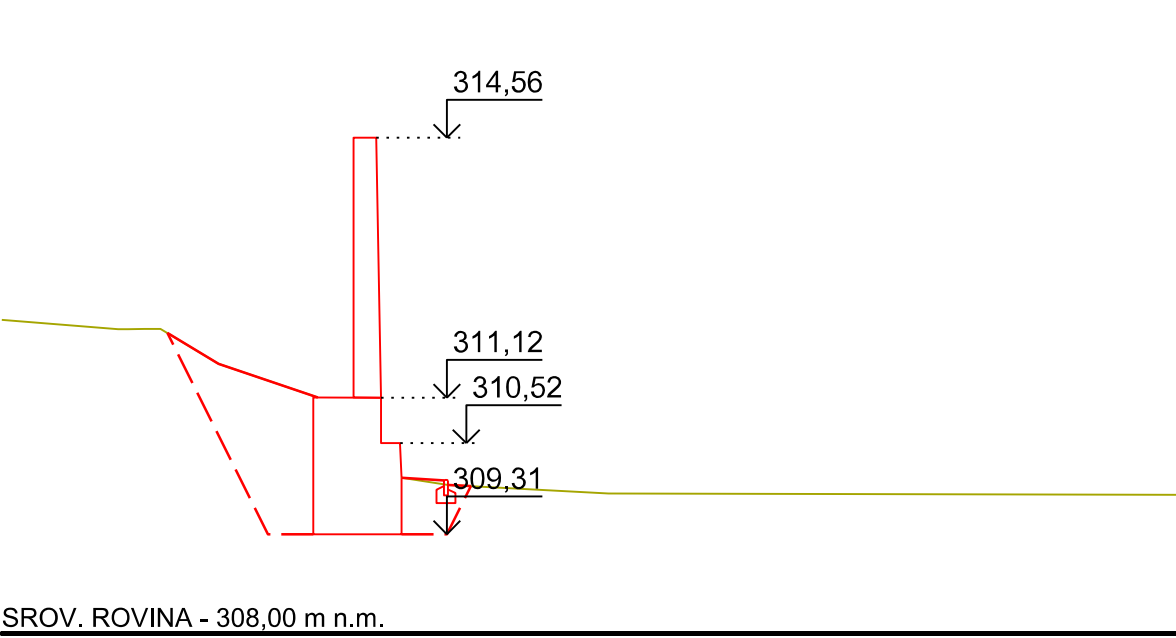


PR 04 - km 0,046 94

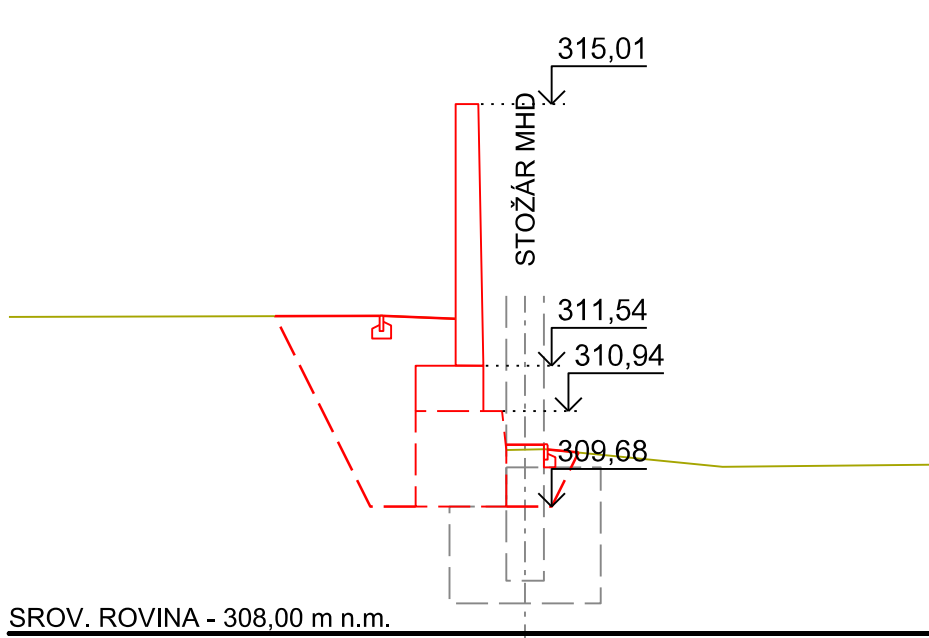


PR 07 - km 0,100 00

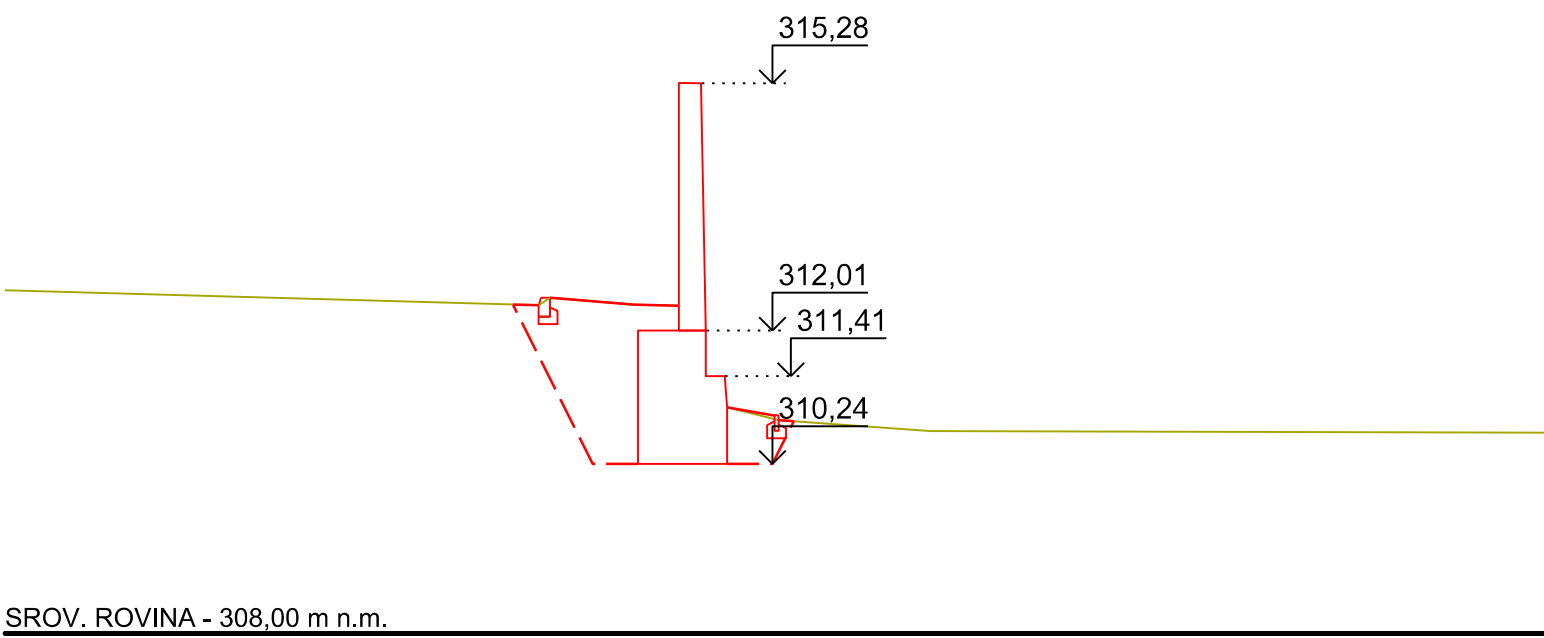


PR 10 - KÚ km 0,148 08

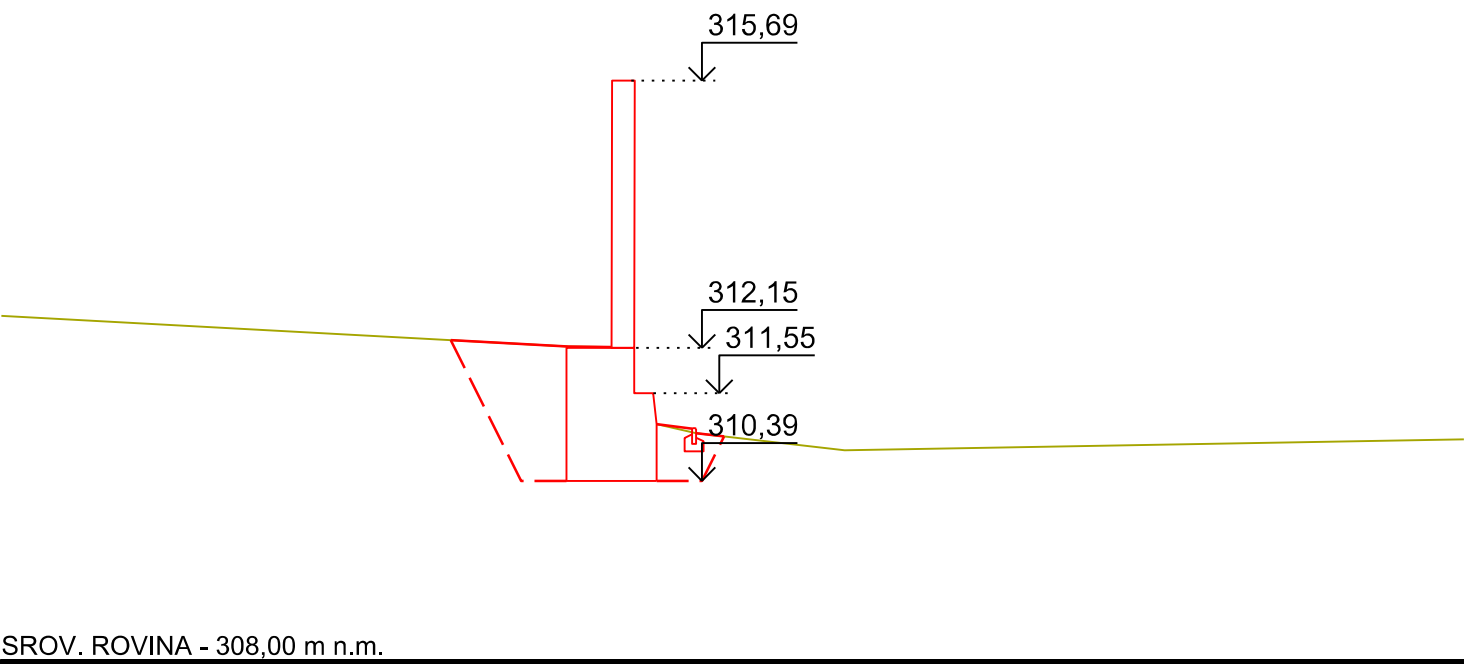


PR 02 - km 0,001 52

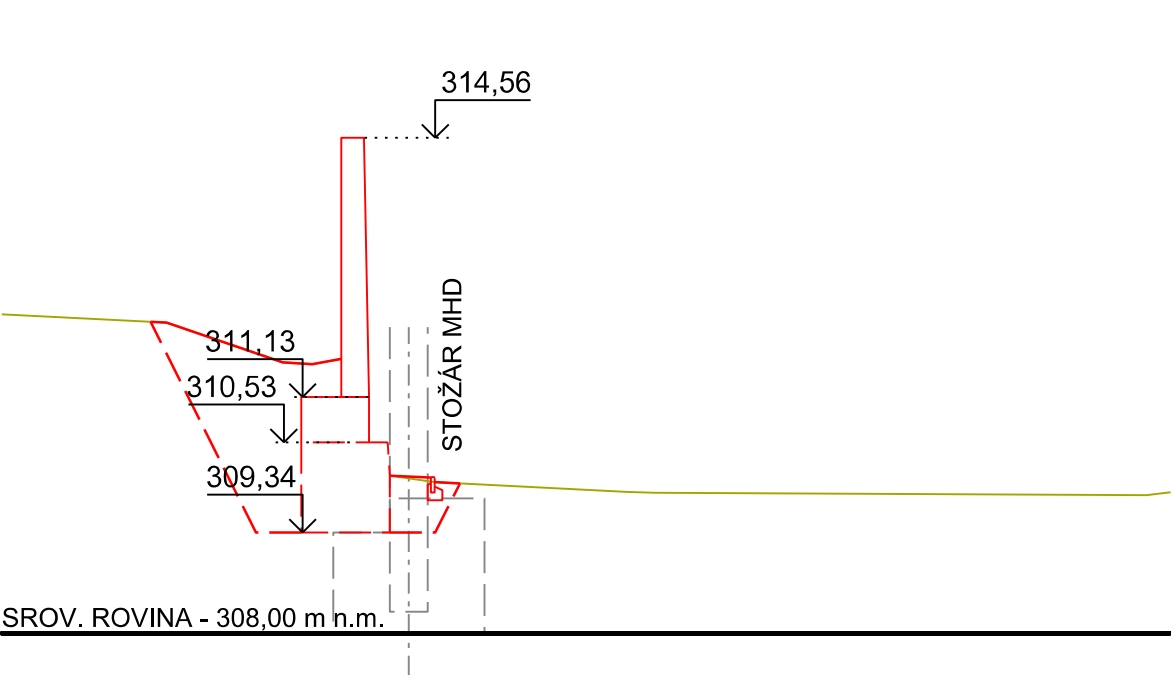


PR 05 - km 0,050 00

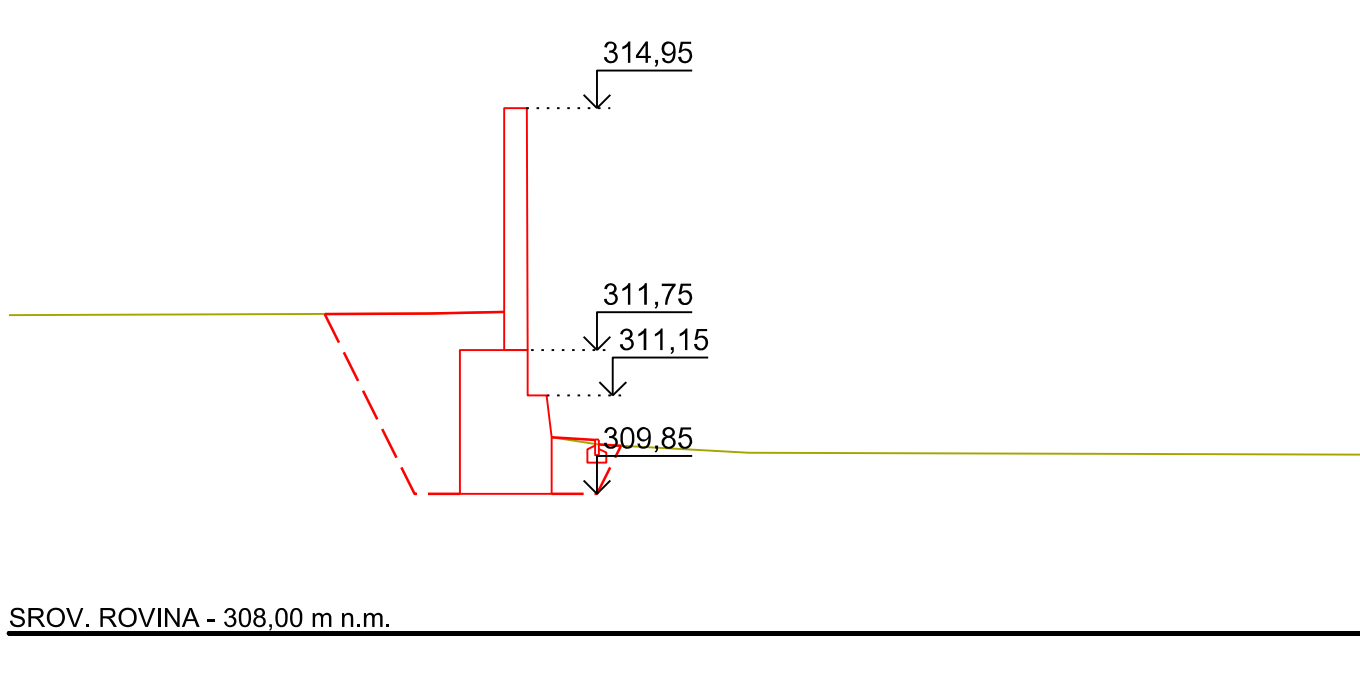


PR 08 - km 0,103 07

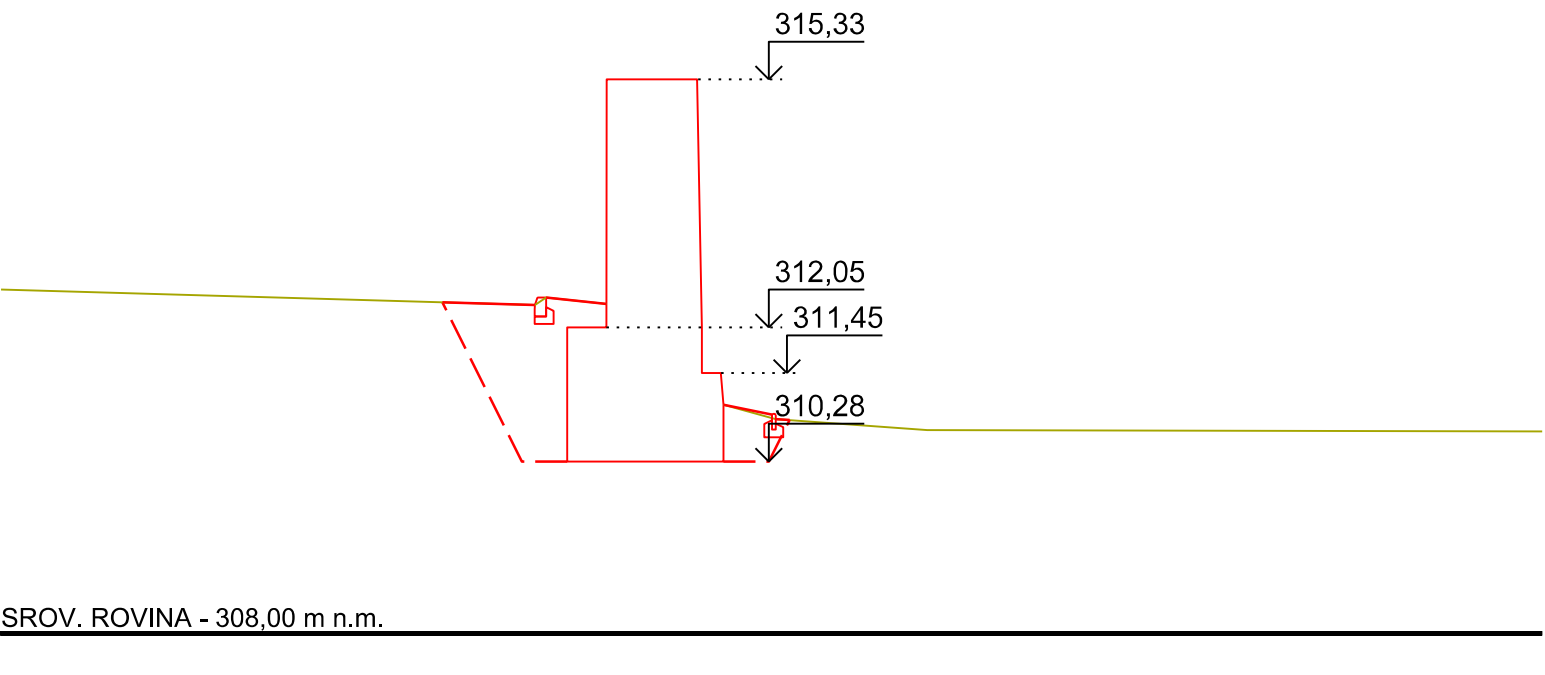


PR 03 - km 0,002 50

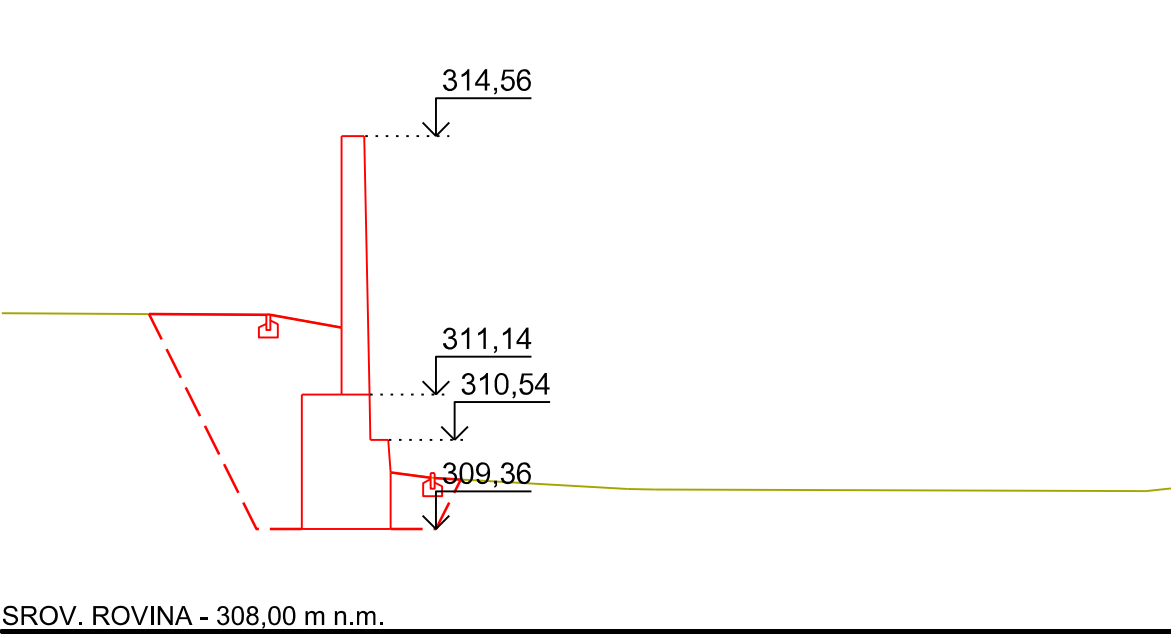

PR 06 - km 0,091 98

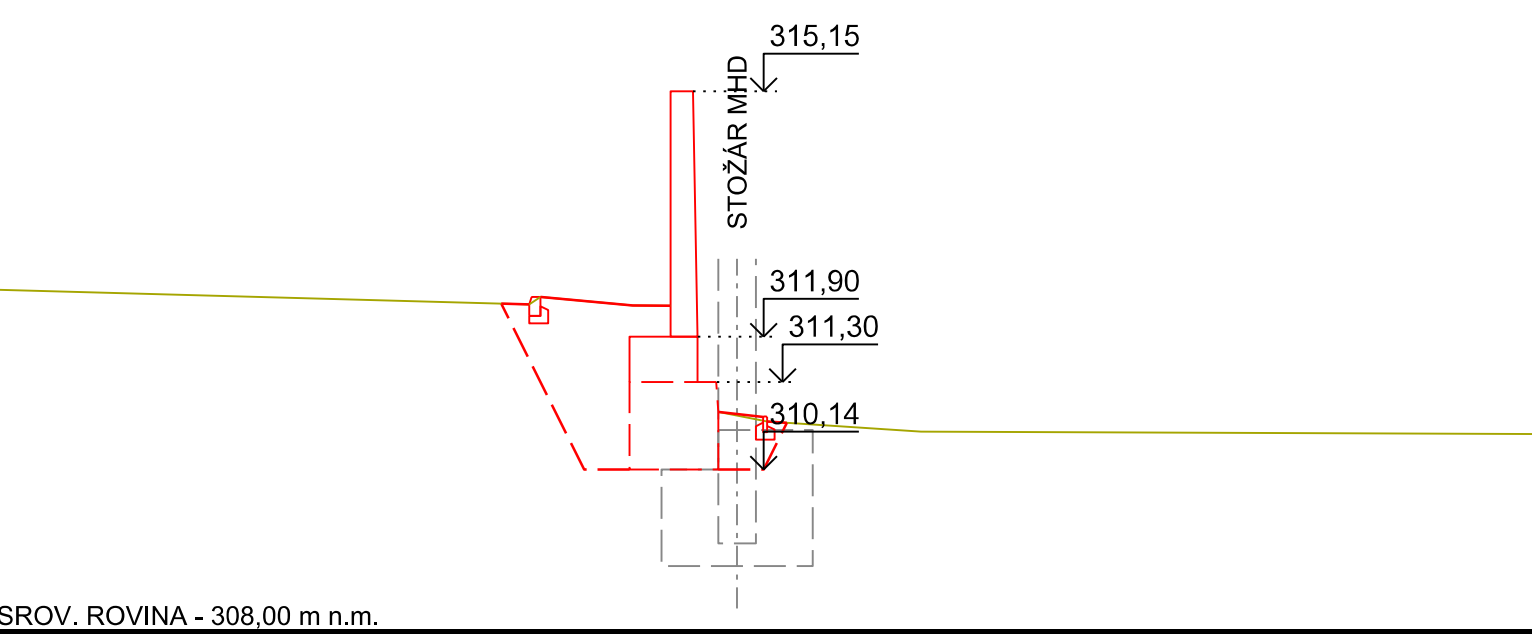

PR 09 - km 0,137 02

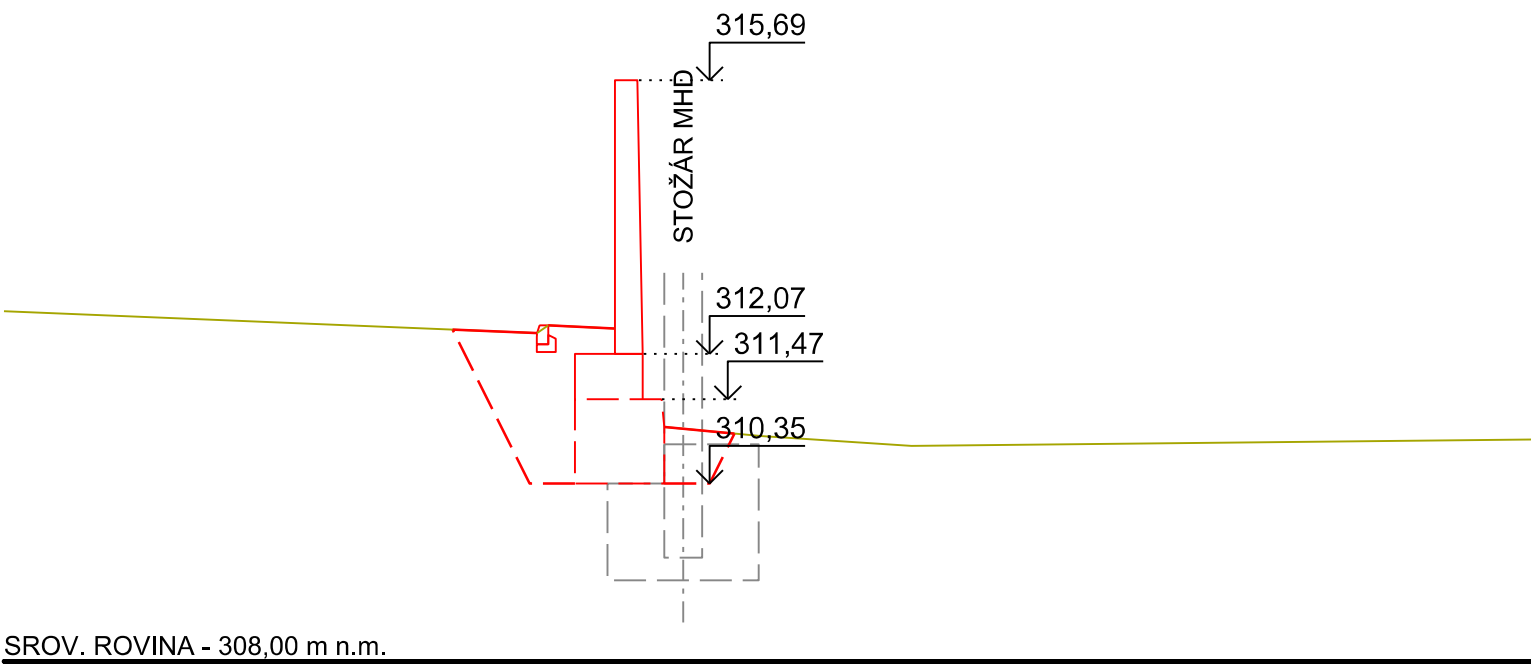

LEGENDA:

- HRANA BOURÁNÍ ZDI
- VÝKOP
- STÁVAJÍCÍ TERÉN - dle zaměření
- STÁVAJÍCÍ KONSTRUKCE

POZN.:  
V místě stožáru trakčního vedení (správce: Dopravní podnik města Ústí nad Labem, a.s.) bude základ ŽB zdi ponechán v délce 1,0 m.  
V těchto místech bude ubourán pouze dík ŽB zdi.  
Po bouracích pracích bude následovat zpětná obnova povrchů a konstrukcí. Nutné práce pro obnovu konstrukcí a povrchů jsou vypsány a znázorněny v příloze C.4.x a D.3.3.

AZ CONSULT, spol. s r. o.

19/314

Výrobek uvolněn k použití

VIII/2020

Datum.....

Odpov. proj.: Ing. Martin Komín		Klíčková 12, 400 01 Ústí nad Labem	
Vypracoval: Jindřich Charvát		Tel.: 475 669 211, 475 669 223	
Kontroloval: Ing. Martin David		Tel/fax.: 475 669 214	
Kraj: Ústecký	Místo: Ústí nad Labem - Dobětice	E-mail: azconsult@azconsult.cz	
Objednatel: Statutární město Ústí nad Labem - Úřad MO - Severní Terasa		ČSN EN ISO 9001	
Zn. souboru: ...		Stupeň: BOURÁNÍ	
Formát: 6 x A4		Č. zak.: 19/314	
Č. paré: VIII/2020		Měřítko: 1 : 100	
Výkres: Příčné řezy		Č. přílohy: D.1.3	
DOKUMENTACI LZE UŽÍVAT POUZE VE SMYSLU PŘÍSLUŠNÉ SMLOUVY O DILO, KOPÍROVÁNÍ A ROZŠÍŘOVÁNÍ POUZE PO PŘEDCHOZÍM SOUHLASU AZ CONSULT spol. s r. o.			