



VZOROVÝ VÝKRES OPLOCENÍ SPORTOVIŠTĚ:
- nadzemní výška 5,0 m, délka pole 3,0 m, kotvení 1,0 m

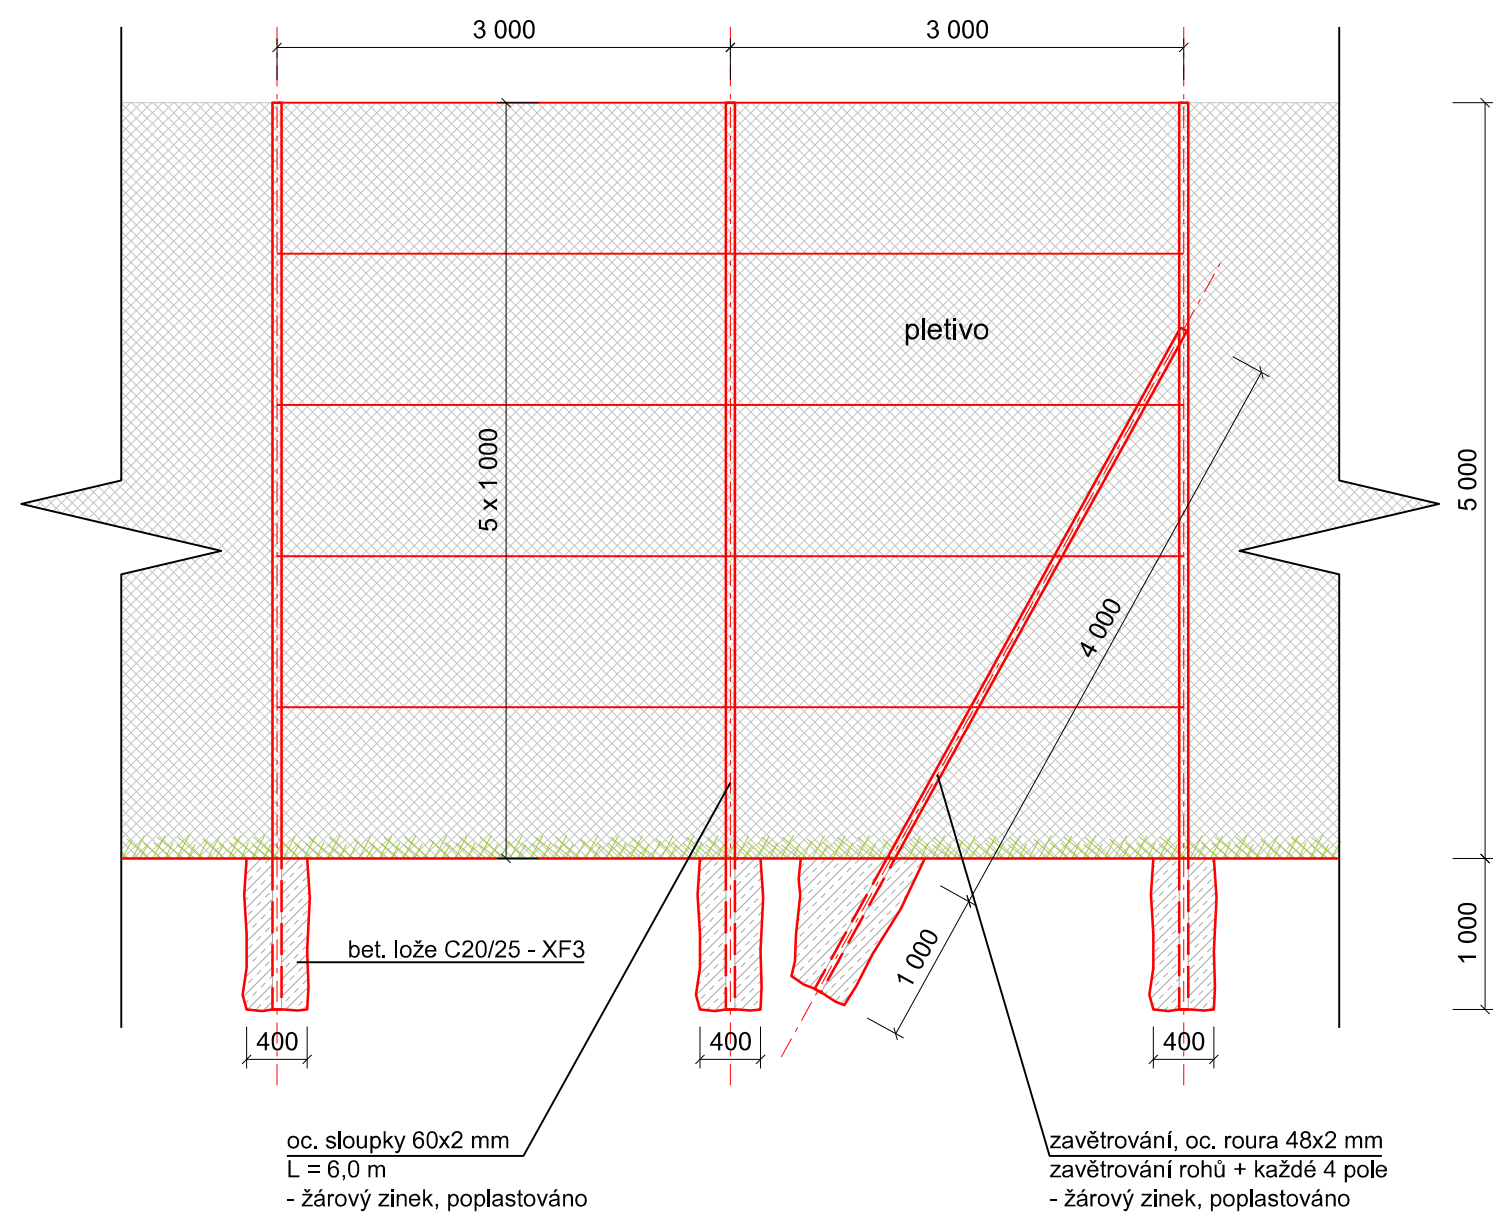

POZN.:
Boční oplocení sportoviště výšky 5,0 m bude obnoveno. Místo zbourané zdi bude nutné oplcení doplnit i podél sportoviště, aby tvořilo bariéru mezi ním a komunikací.
Dále bude doplněno oplocení výšky 1,2 m v místě dětského hřiště, které tatkéž nahradí bouranou zeď.
Na obnovu a návrh těchto oplocení bude zpracována dílenská dokumentace. Návrh oplocení musí respektovat stávající oplocení v lokalitě a bude navrženo ve stejném provedení s se stejnými parametry.

VZOROVÝ VÝKRES OPLOCENÍ DĚTSKÉHO HŘIŠTĚ:
- nadzemní výška 1,2 m, délka pole 3,0 m, kotvení 0,8 m

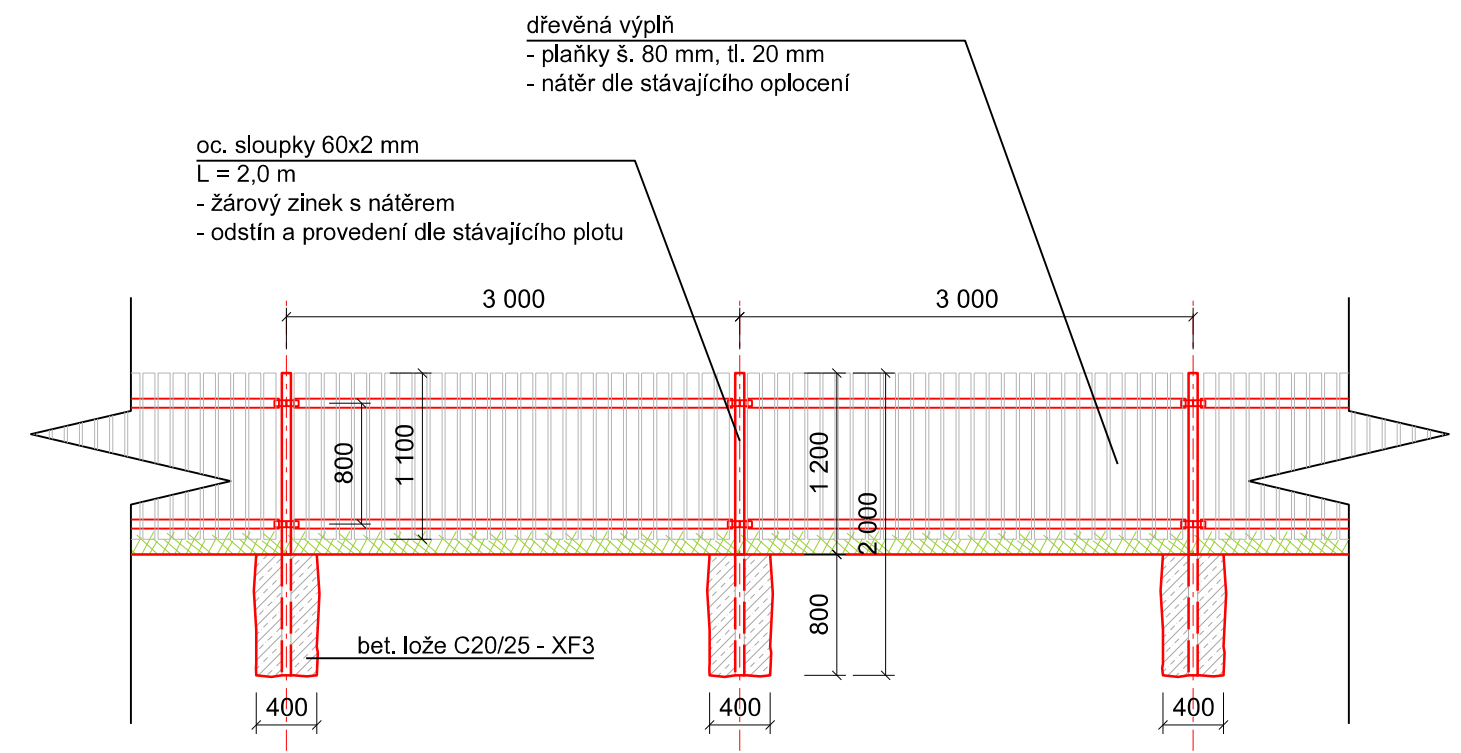

AZ CONSULT, spol. s r.o.
Číslo zakázky.....19/314
Výrobek uvolněn k použití
Datum.....V/2020

OBEC: ÚSTÍ NAD LABEM (554804)
MĚSTSKÁ ČÁST: ÚSTÍ NAD LABEM - SEVERNÍ TERASA (501298)
KATASTRÁLNÍ ÚZEMÍ: DOBĚTICE (757772)
OKRES: ÚSTÍ NAD LABEM

Odpor. proj.:	Ing. Martin Komín	<div><div>A Z CONSULT[®]</div><div>spol. s r. o.</div><div>Klíšská 12, 400 01 Ústí nad Labem</div><div>Tel.: 475 669 211, 475 669 223</div><div>Tel/fax.: 475 669 214</div><div>E-mail: azconsult@azconsult.cz</div><div>ČSN EN ISO 9001</div></div>	
Vypracoval:	Jindřich Charvát		
Kontroloval:	Ing. Martin David		
Kraj:	Ústecký		Místo: Ústí nad Labem - Dobětice
Objednatel:	Statutání město Ústí nad Labem - Úřad MO - Severní Terasa		
Akce:	Ústí nad Labem - odstranění zdi v městské části Severní Terasa - sídlíště Dobětice		
Objekt:	SO 03 - Obnova povrchů a konstrukcí		
Výkres:	Vzorový výkres obnovení a zřízení nového oplocení		
DOKUMENTACI LZE UŽÍVAT POUZE VE SMYSLU PŘÍSLUŠNÉ SMLOUVY O DÍLO. KOPÍROVÁNÍ A ROZŠÍŘOVÁNÍ POUZE PO PŘEDCHOZÍM SOUHLASU AZ CONSULT spol. s r. o.			